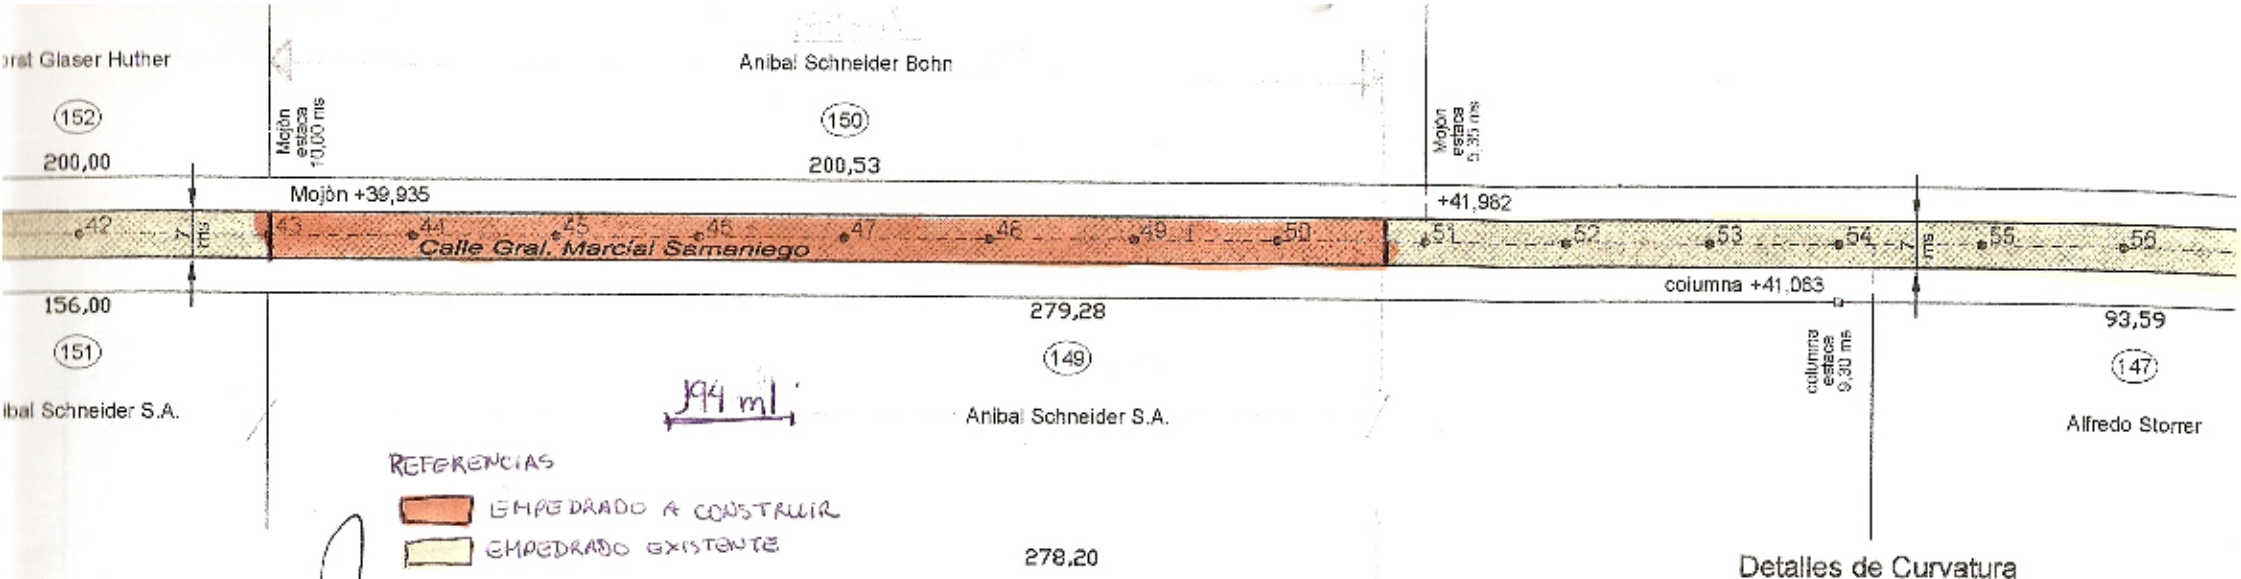

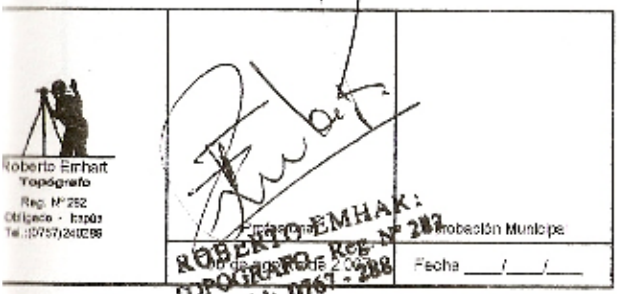

Proyecto de Empedrado de la *Calle Gral. Marcial Samaniego*

Barrio San José – Florida
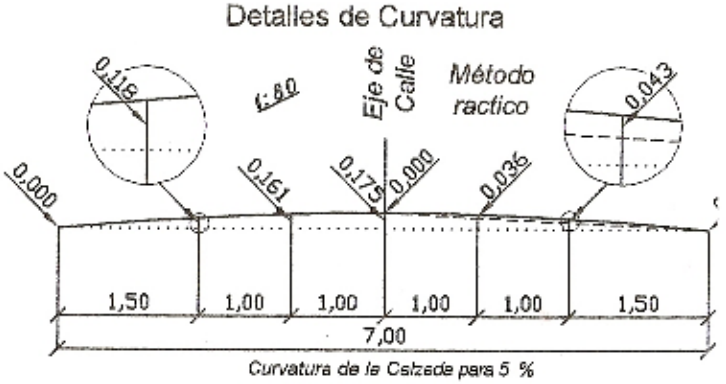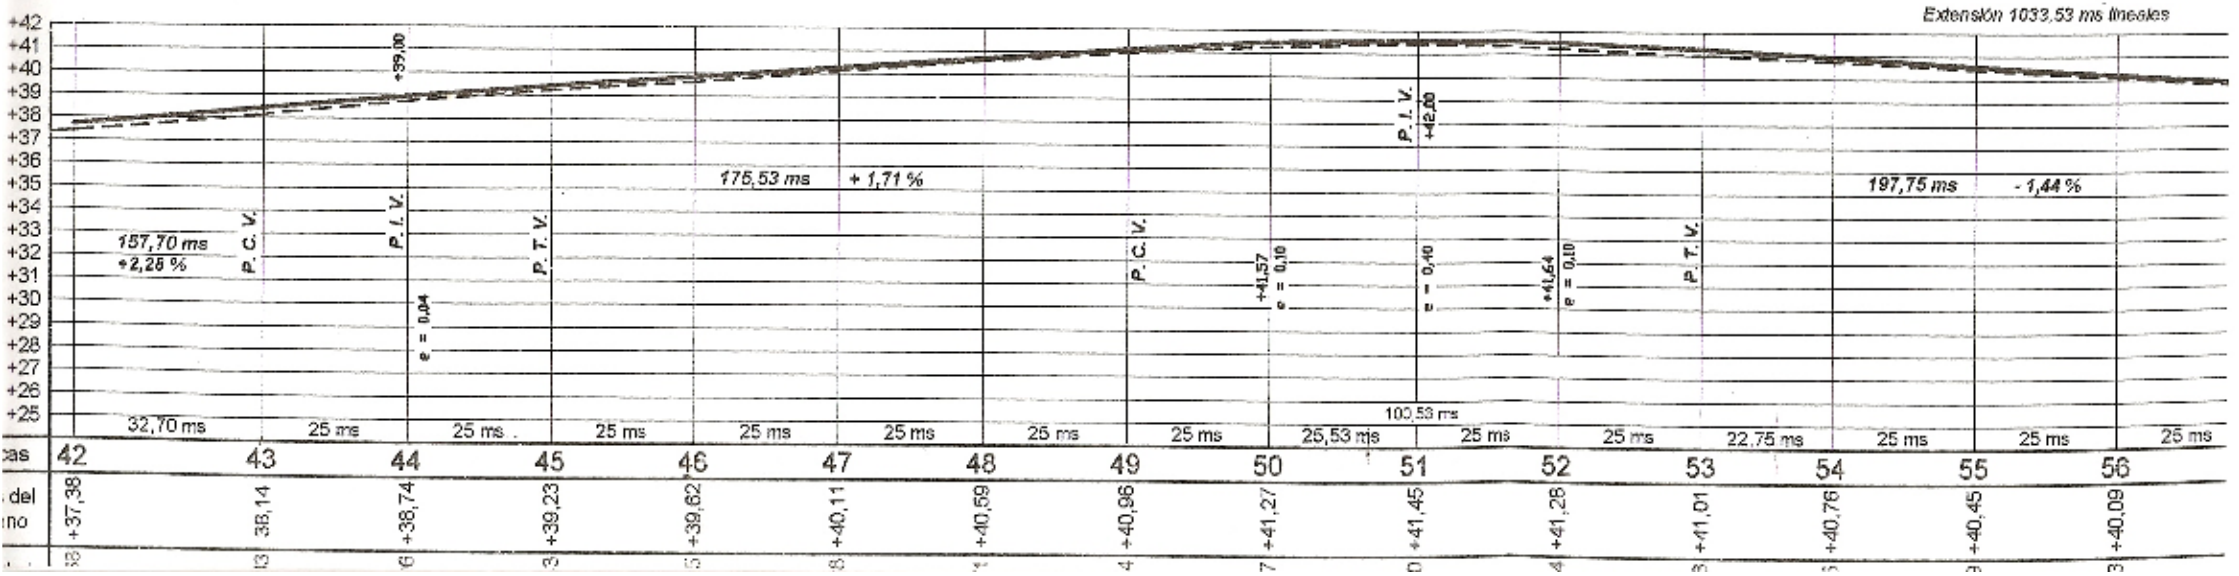
Zona Rural - Distrito de Bella Vista - Itapúa