MUNICIPALIDAD DE CAPIATÁ
DIRECCIÓN DE INFRAESTRUCTURA PUBLICA Y SERVICIOS

REVITALIZACIÓN DE PLAZA PÚBLICA "SAN ANTONIO"

BARRIO: SAN ANTONIO COMPAÑÍA: 9° ROJAS CAÑADA	PLANTA DE UBICACIÓN	Escala:
AÑO: 2023	Lámina N° DC-01	1/650

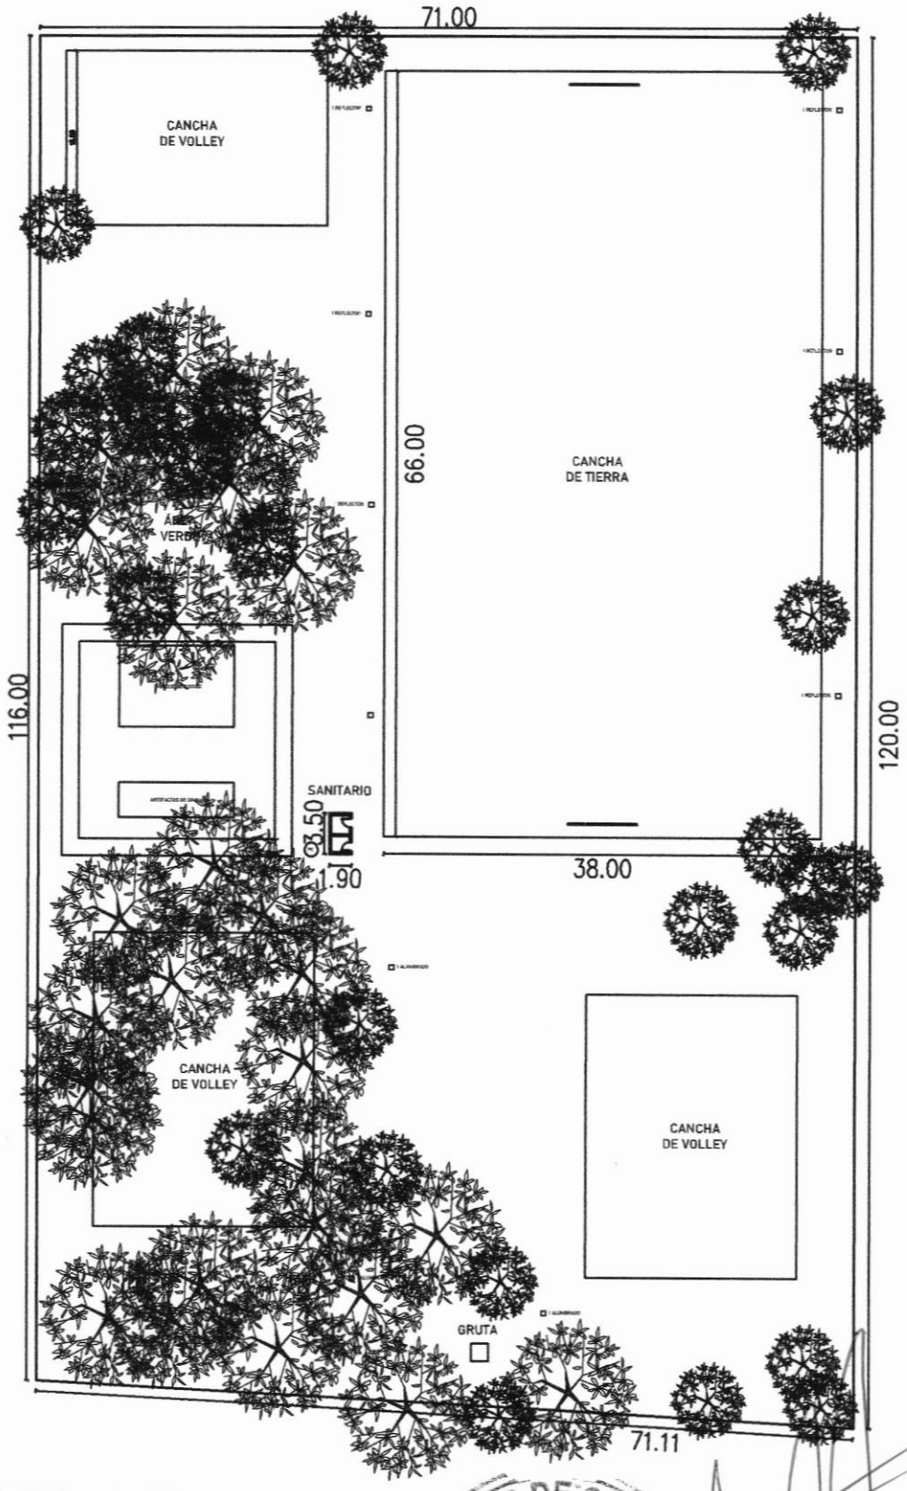

MUNICIPALIDAD DE CAPIATÁ
DIRECCIÓN DE INFRAESTRUCTURA PUBLICA Y SERVICIOS

Arq. Joel F. Benítez C.
Director Inf. Pública y Servicios
Municipalidad de Capiatá

MUNICIPALIDAD DE CAPIATÁ
DIRECCIÓN DE INFRAESTRUCTURA PUBLICA Y SERVICIOS

REVITALIZACIÓN DE PLAZA PÚBLICA "SAN ANTONIO"

BARRIO: SAN ANTONIO COMPAÑÍA: 9° ROJAS CAÑADA	PLANTA ARQUITECTÓNICA SANITARIOS	Escala:
AÑO: 2023	Lámina N° DC-02	1/50

SANITARIO SEXADO

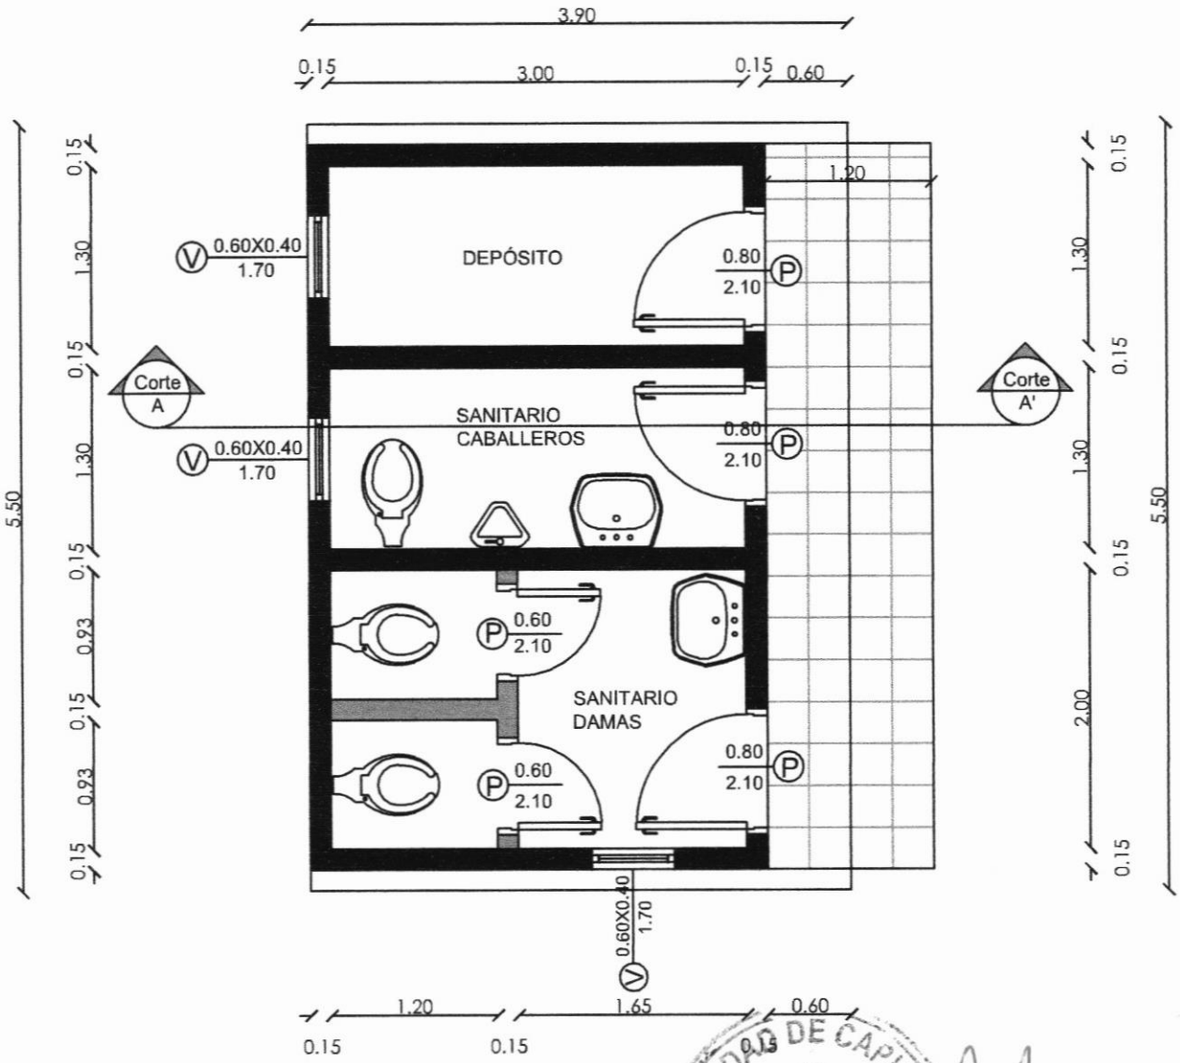

MUNICIPALIDAD DE CAPIATÁ
INFRAESTRUCTURA PUBLICA Y SERVICIOS

Arq. Joel F. Benítez C.
Director Inf. Pública y Servicios
Municipalidad de Capiatá

MUNICIPALIDAD DE CAPIATÁ DIRECCIÓN DE INFRAESTRUCTURA PUBLICA Y SERVICIOS		
REVITALIZACIÓN DE PLAZA PÚBLICA "SAN ANTONIO"		
BARRIO: SAN ANTONIO COMPAÑÍA: 9° ROJAS CAÑADA	CORTE TRANSVERSAL SANITARIOS	Escala:
AÑO: 2023	Lámina N° DC-03	1/50

CORTE TRANSVERSAL A-A

SANITARIO SEXADO

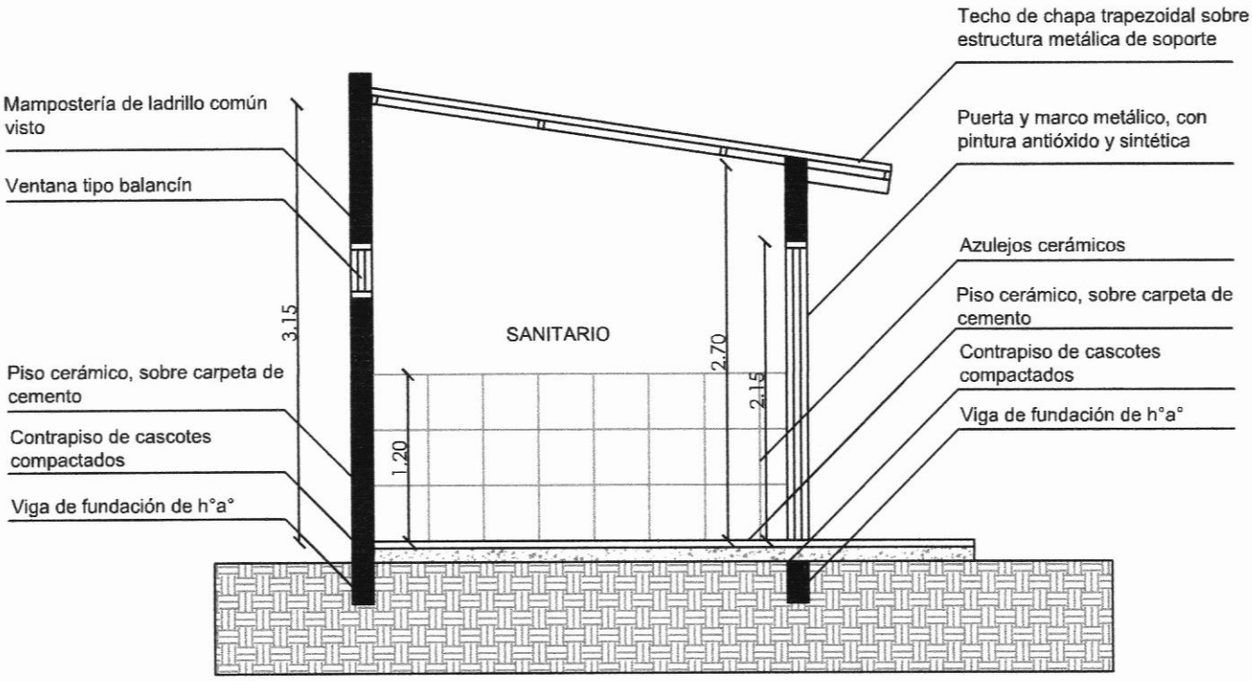

MUNICIPALIDAD DE CAPIATÁ

Arq. Joel F. Benítez C.
Director Inf. Pública y Servicios
Municipalidad de Capiatá

MUNICIPALIDAD DE CAPIATÁ DIRECCIÓN DE INFRAESTRUCTURA PUBLICA Y SERVICIOS		
REVITALIZACIÓN DE PLAZA PÚBLICA "SAN ANTONIO"		
BARRIO: SAN ANTONIO COMPAÑÍA: 9° ROJAS CAÑADA	PLANTA DE DETALLES ASIENTO	Escala:
AÑO: 2023	Lámina N° DC-04	1/30

PLANTA DE DETALLE

ASIENTO

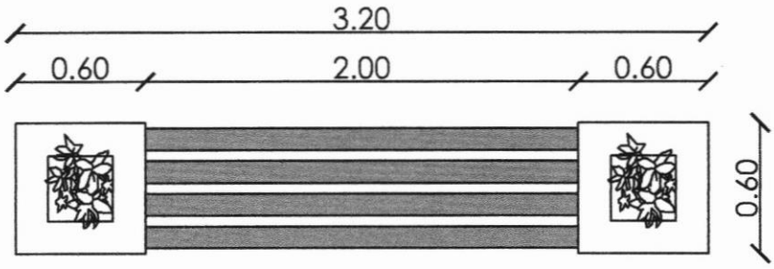

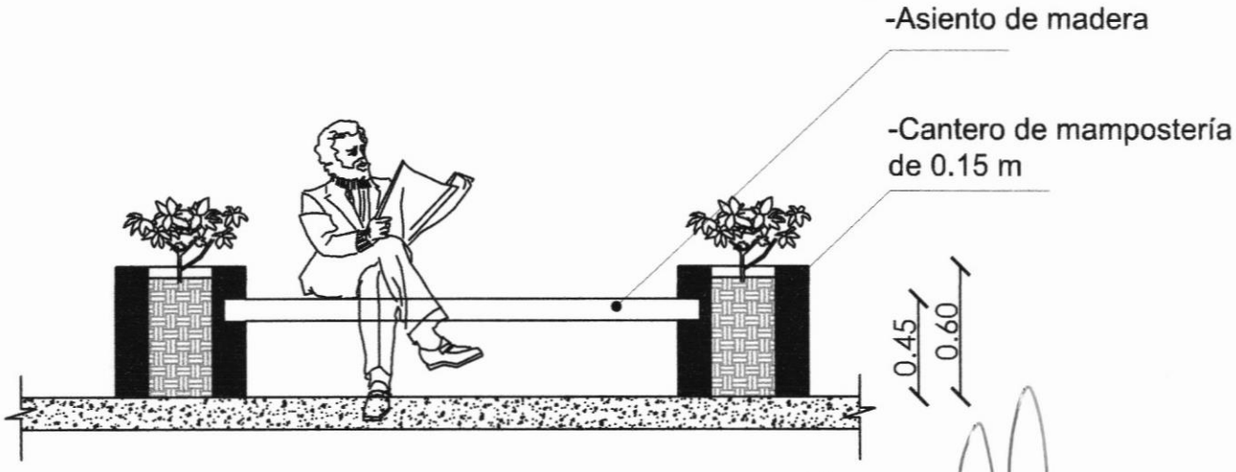

0.50 3

0 1

MUNICIPALIDAD DE CAPIATÁ
DIRECCIÓN DE INFRAESTRUCTURA PUBLICA Y SERVICIOS

Arq. Joel F. Benítez C.
Director Inf. Pública y Servicios
Municipalidad de Capiatá

MUNICIPALIDAD DE CAPIATÁ DIRECCIÓN DE INFRAESTRUCTURA PUBLICA Y SERVICIOS		
REVITALIZACIÓN DE PLAZA PÚBLICA ¨SAN ANTONIO¨		
BARRIO: SAN ANTONIO COMPAÑÍA: 9° ROJAS CAÑADA	ALZADO	Escala:
AÑO: 2023	Lámina N° DC-05	1/85

ALZADO DE TEJIDO DE PROTECCIÓN

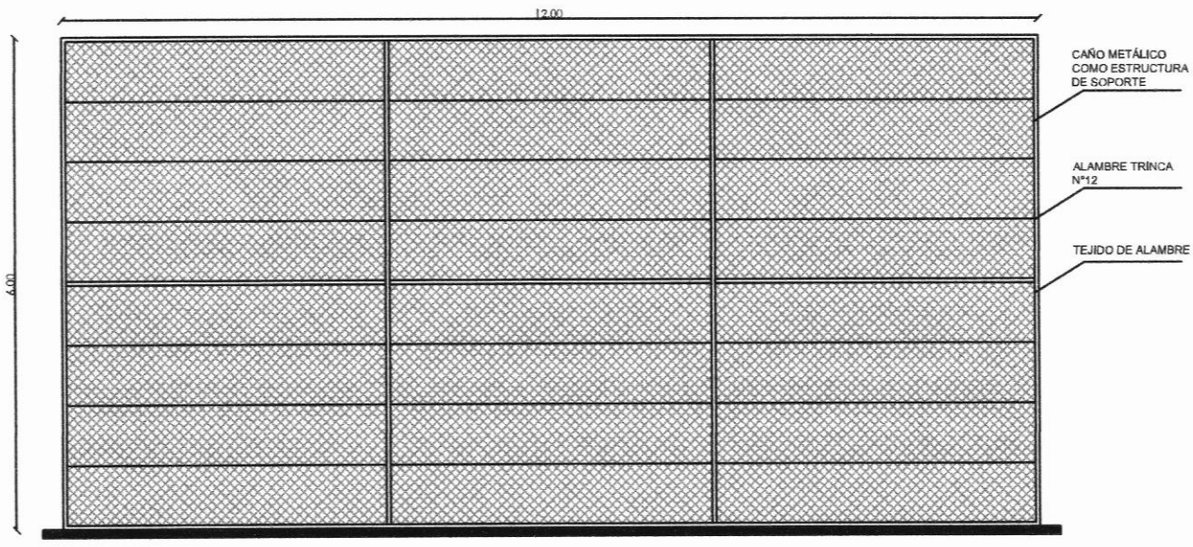

Arq. Joel F. Benítez C.
Director Inf. Pública y Servicios
Municipalidad de Capiatá

MUNICIPALIDAD DE CAPIATÁ DIRECCIÓN DE INFRAESTRUCTURA PUBLICA Y SERVICIOS		
REVITALIZACIÓN DE PLAZA PÚBLICA "SAN ANTONIO"		
BARRIO: SAN ANTONIO COMPAÑÍA: 9° ROJAS CAÑADA	PLANTA ARQUITECTÓNICA	Escala:
AÑO: 2023	Lámina N° DC-06	1/150

PLANTA ARQUITECTÓNICA

ÁREA DE JUEGOS

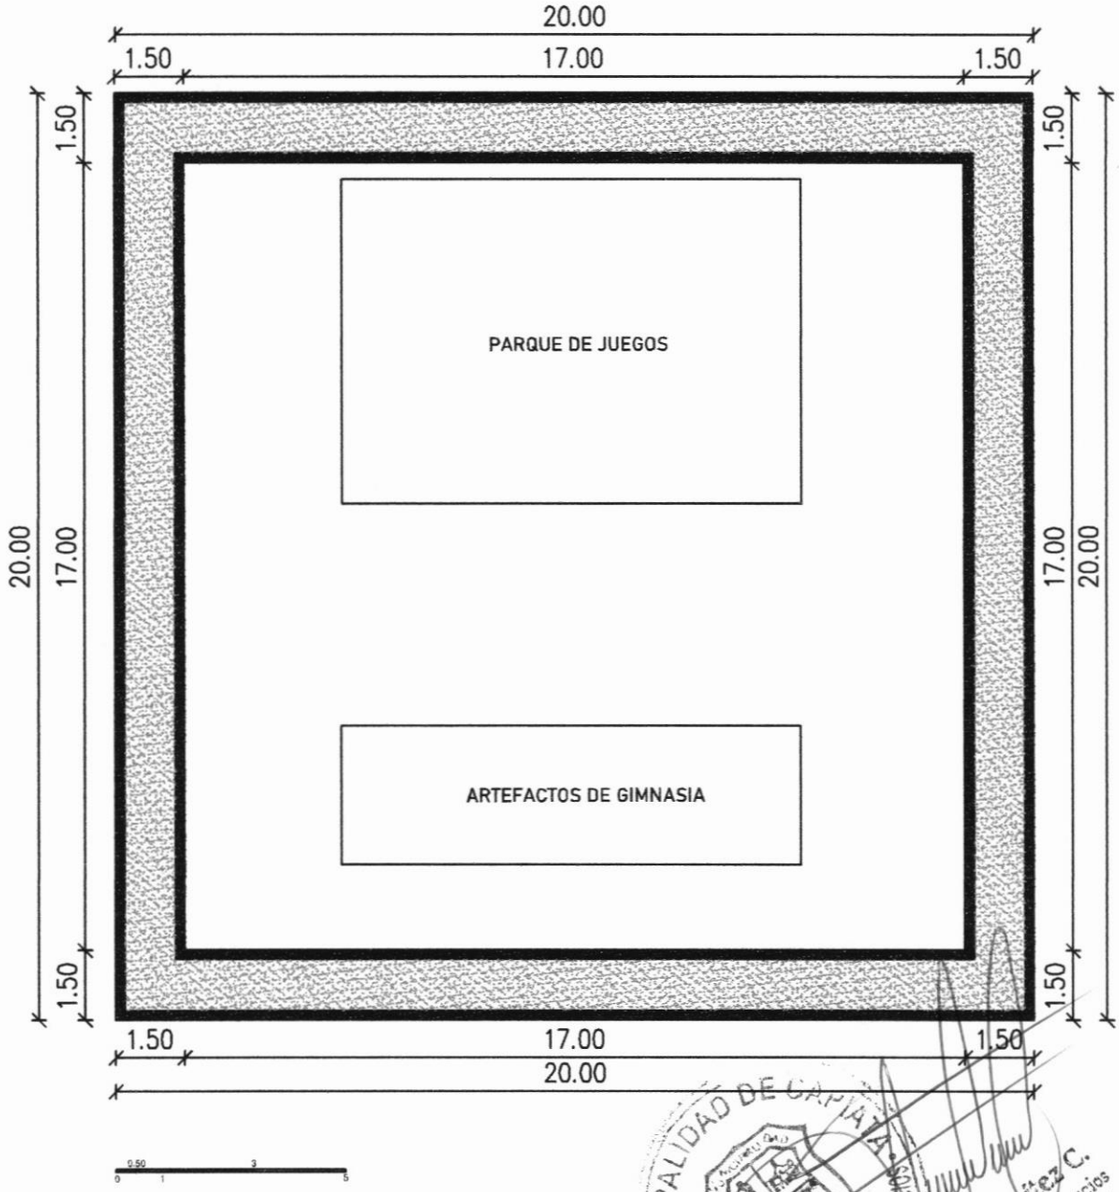

MUNICIPALIDAD DE CAPIATÁ
INFRAESTRUCTURA PUBLICA Y SERVICIOS

Arq. Joel P. Benítez C.
Director Dpt. Pública y Servicios
Municipalidad de Capiatá