PLANOS PARA LA CONSTRUCCION DE CANAL A CIELO ABIERTO

PLANOS PARA LA CONSTRUCCION DE CANAL A CIELO ABIERTO

V.- ANEXOS

PLANOS PARA LA CONSTRUCCION DE CANAL A CIELO ABIERTO

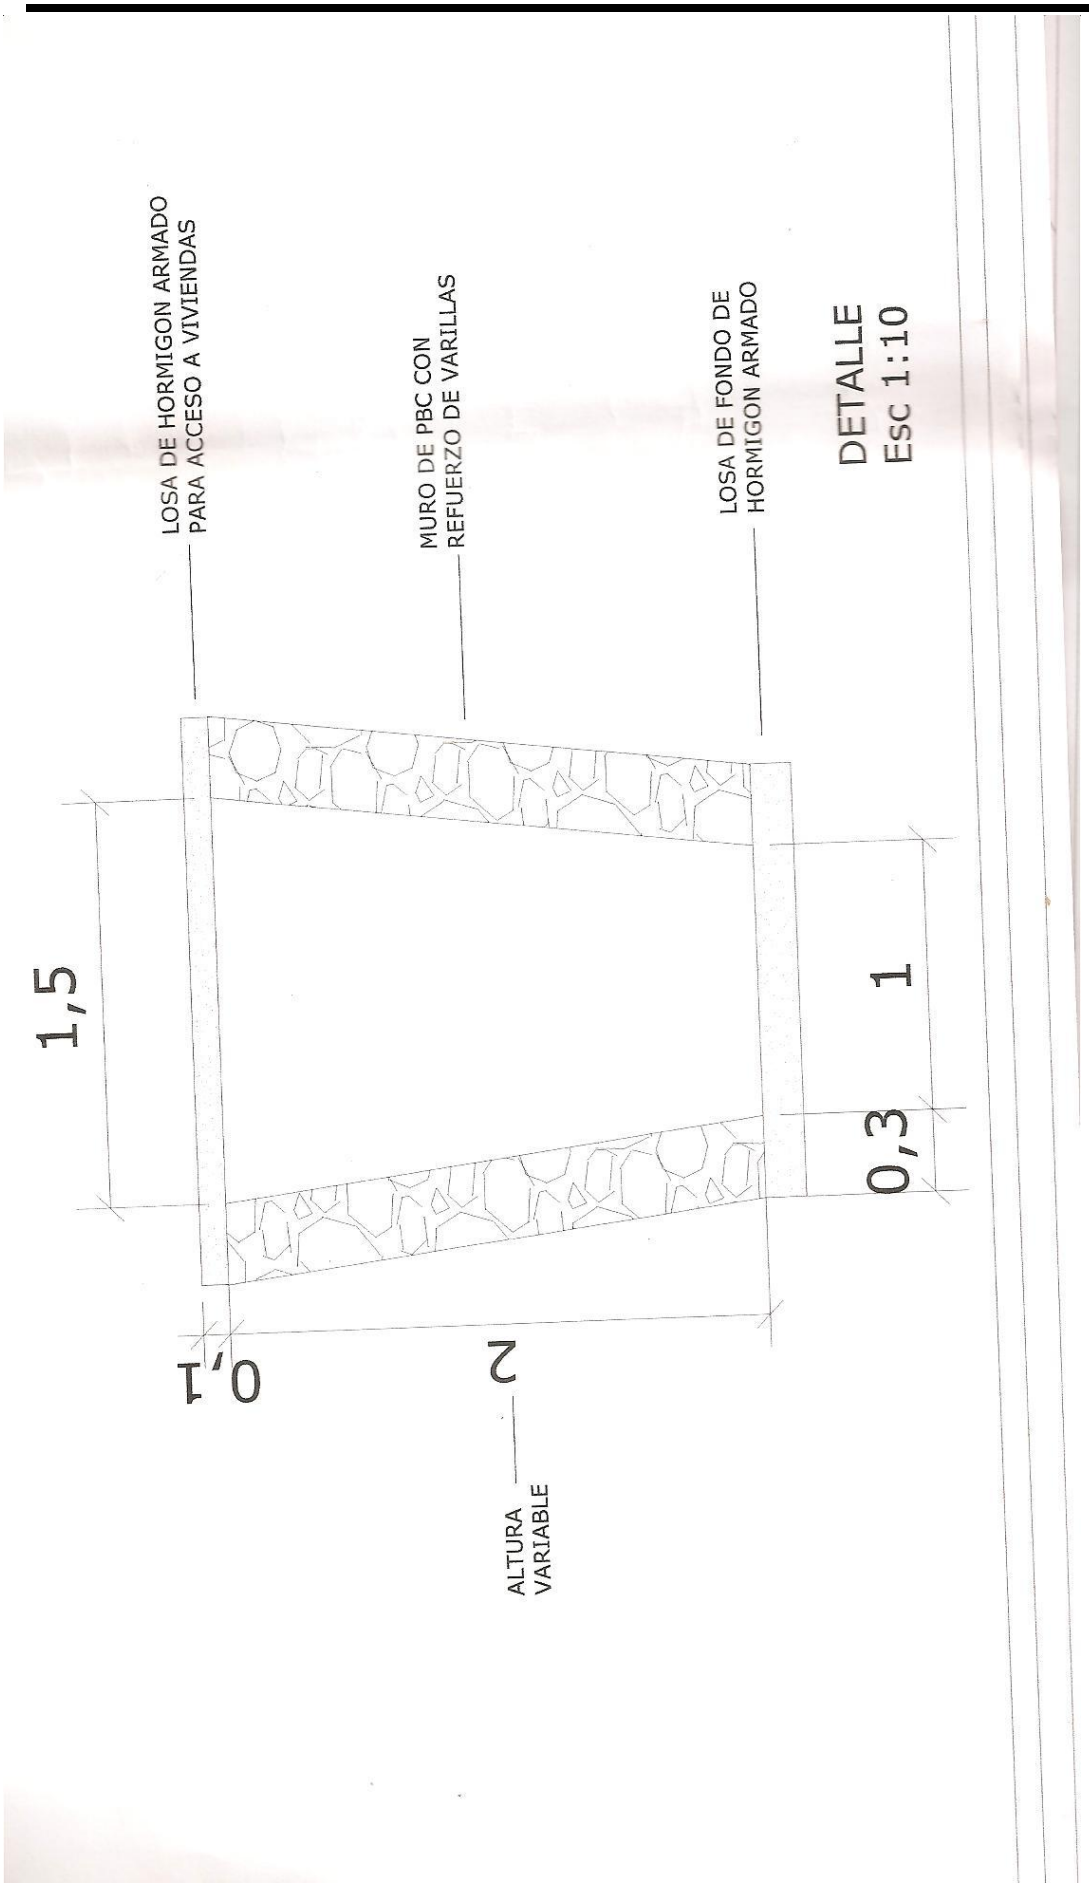
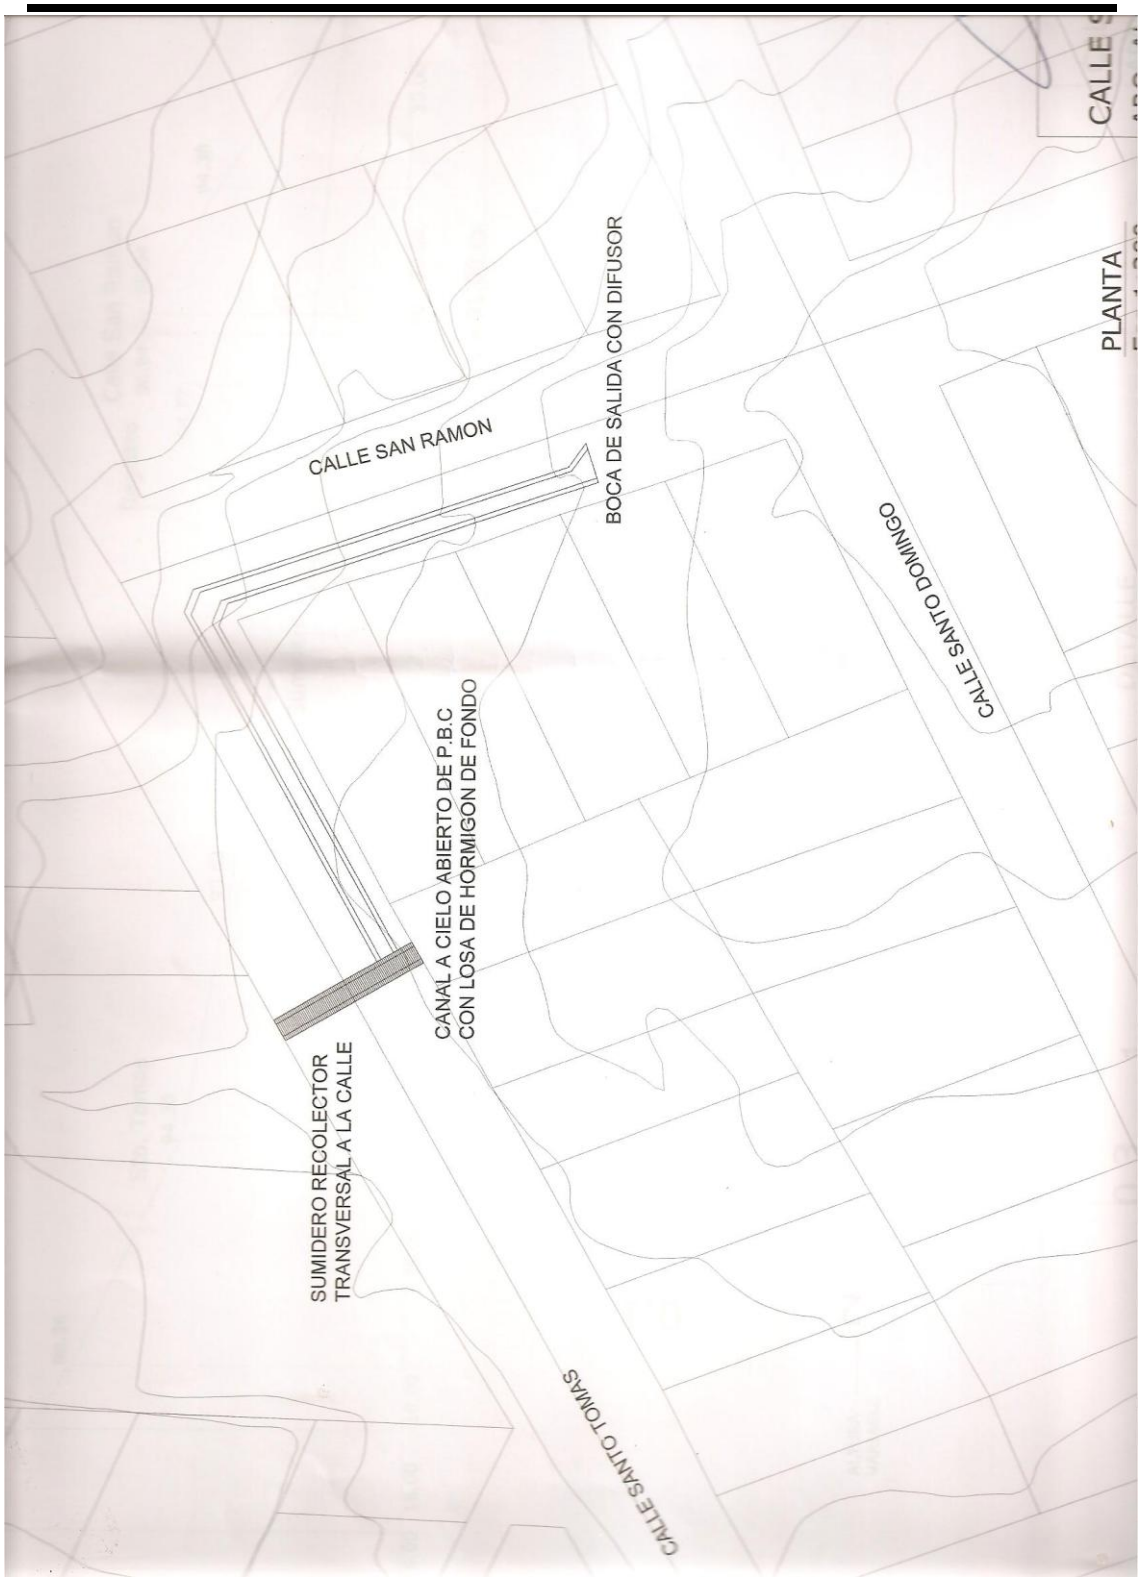
PLANOS PARA LA CONSTRUCCION DE CANAL A CIELO ABIERTO