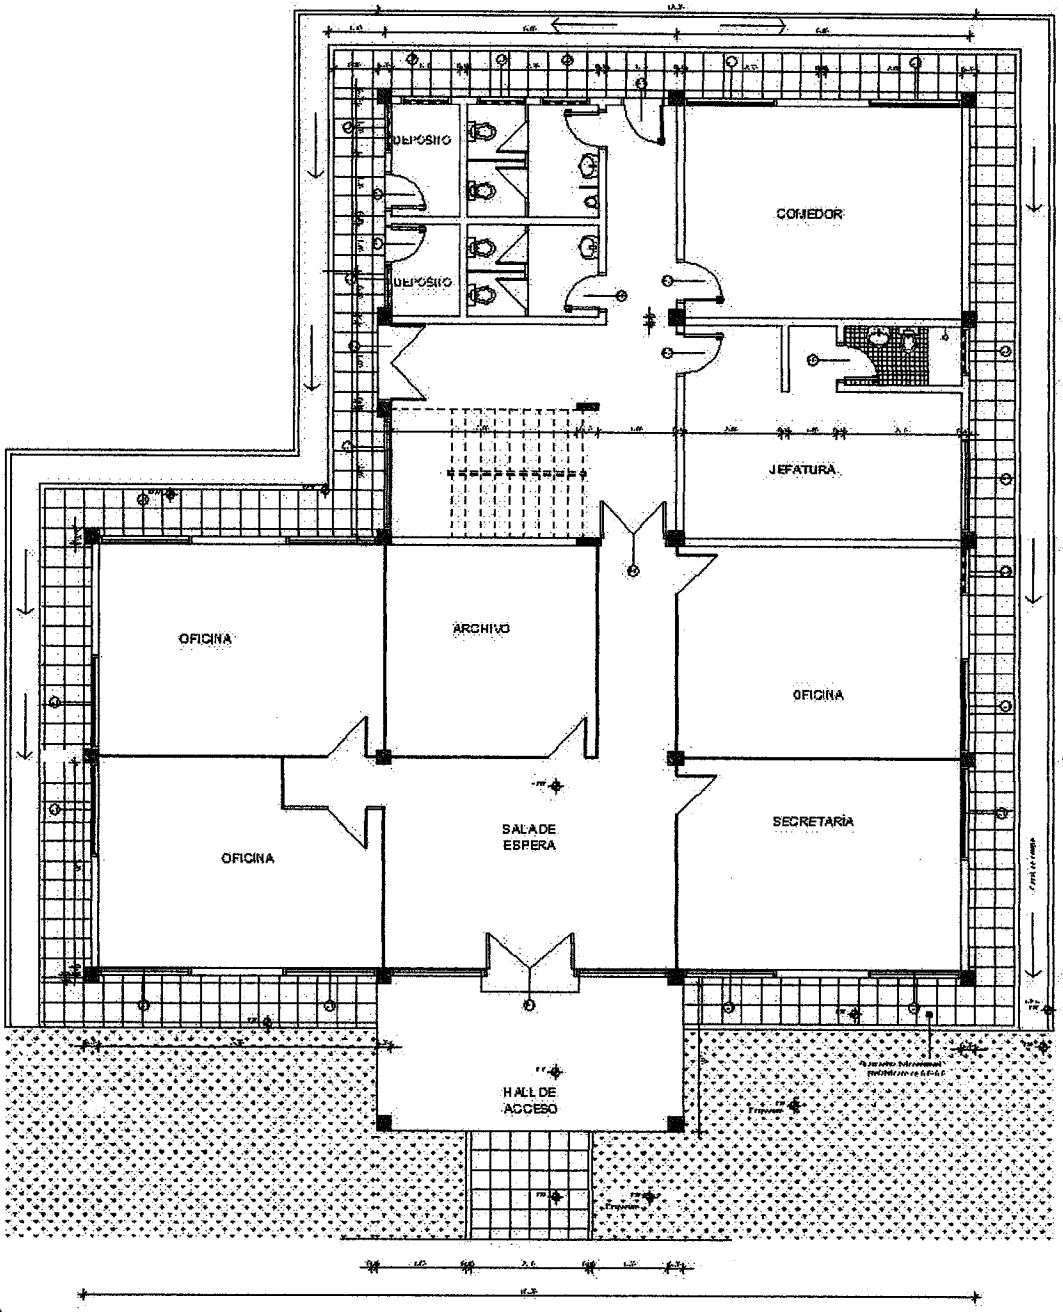

PLANTA DE LOCALIZACIÓN

Esc.:.....1.1000

EJECUCION DE OBRAS CIVILES DE CONSTRUCCIÓN DE OFICINAS PARA EL DPTO. DE ADMINISTRACIÓN DE MATERIALES DE TRANSMISIÓN

ANDE

GERENCIA TECNICA

D.S.G.

DEPARTAMENTO DE OBRAS CIVILES

Lám. 01

P/ Jaspar Maidana
Dpto. de Obras Civiles

DOC. - ANDE
FOLIO 011

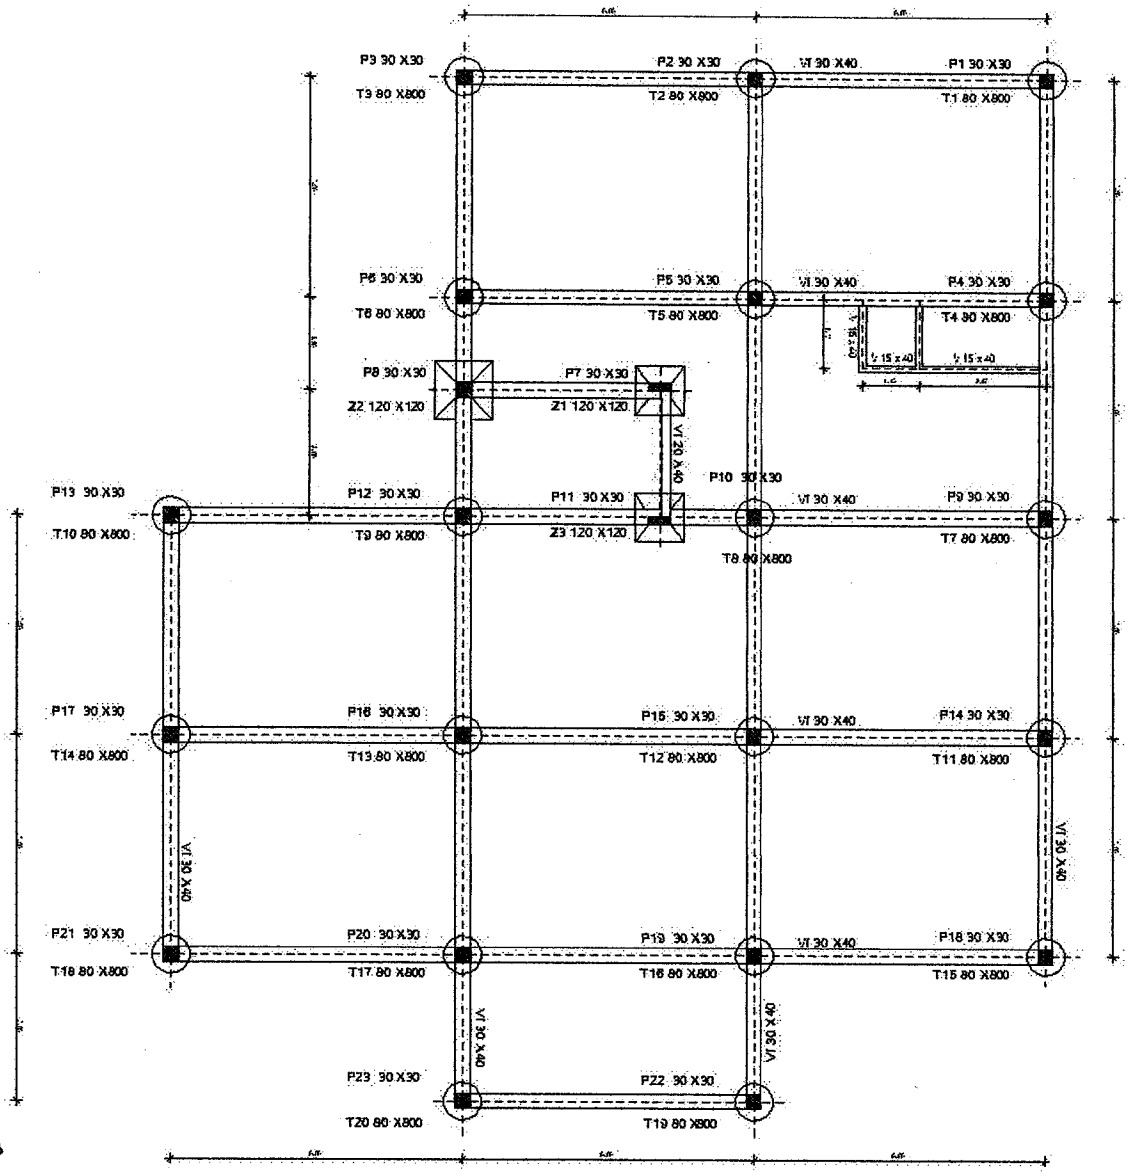

PLANTA DE CIMENTACION

Esc.:.....1.100

EJECUCIÓN DE OBRAS CIVILES DE CONSTRUCCIÓN DE OFICINAS PARA EL DPTO. DE ADMINISTRACIÓN DE MATERIALES DE TRANSMISIÓN.

ANDE

GERENCIA TECNICA

D.S.G.

DEPARTAMENTO DE OBRAS CIVILES

Lám. 02

Jefe Departamento de Obras Civiles

FOJA 010

JOC - ANDE

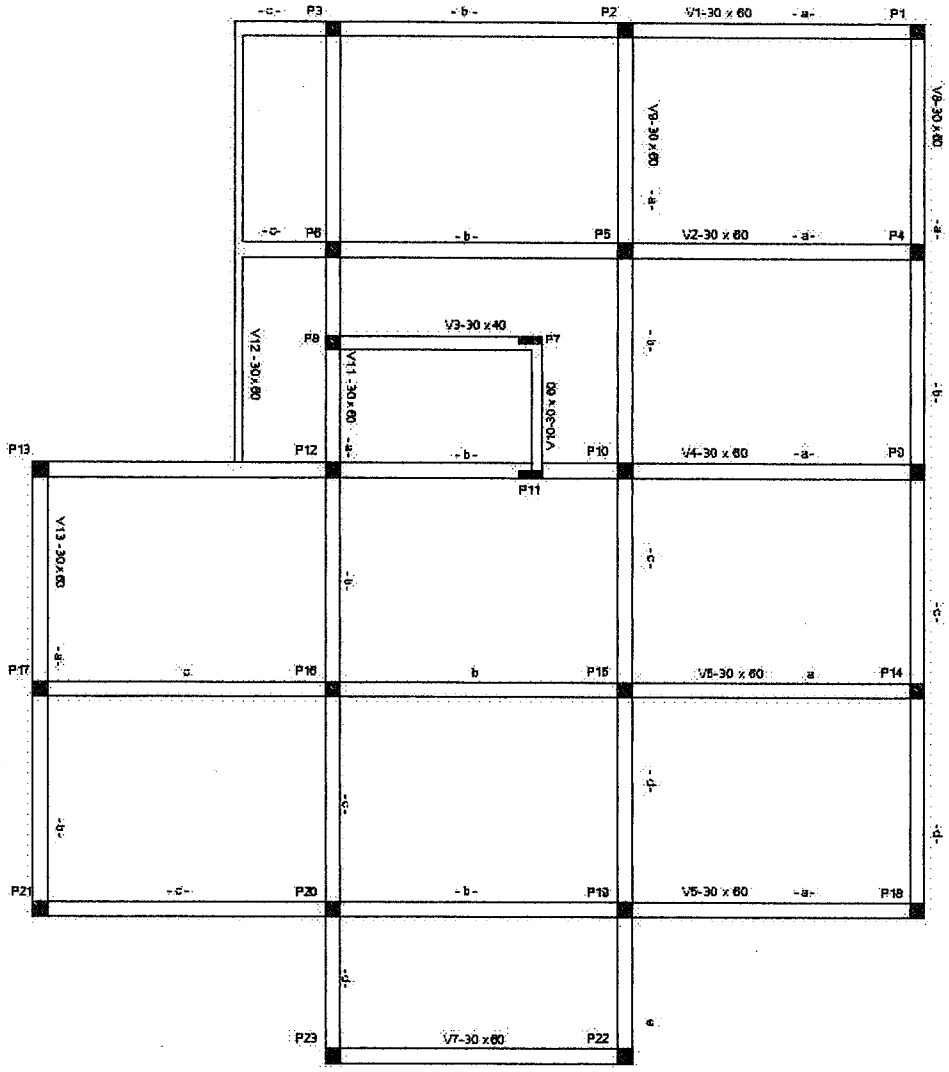

PLANTA DE ENCOFRADO

Esc:.....1.100

ELECUCION DE OBRAS CIVILES DE CONSTRUCCION DE OFICINAS PARA EL DPTO. DE ADMINISTRACION DE MATERIALES DE TRANSMISION.

AMDE

GERENCIA TECNICA

D.S.G.

DEPARTAMENTO DE Obras Civiles

Lám. 03

Jefe Departamento de Obras Civiles

Ing. Maldano

UOC - AMDE

FOLIA 609

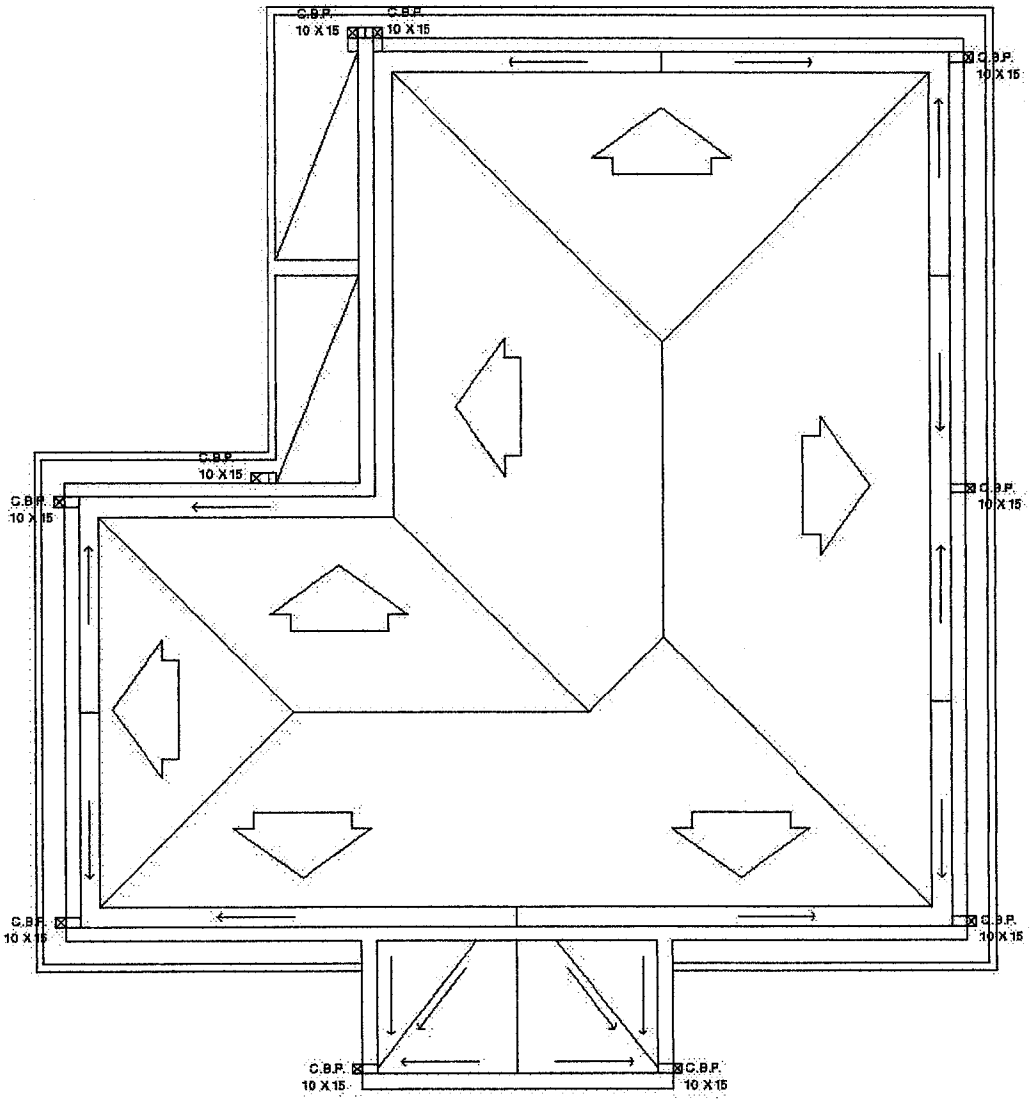

PLANTA DE TECHO

Esc:.....1.100

EJECUCIÓN DE OBRAS CIVILES DE CONSTRUCCIÓN DE OFICINAS PARA EL DPTO DE ADMINISTRACIÓN DE MATERIALES DE TRANSMISIÓN

ANDE

GERENCIA TECNICA

D.S.G.

DEPARTAMENTO DE OBRAS CIVILES

Jaspar Maidana
Jefe Depto. de Obras Civiles

Lám. 04

UOC - ANDE
FOLIA
008

EJECUCIÓN DE OBRAS CIVILES DE CONSTRUCCIÓN DE OFICINAS PARA EL DPTO. DE ADMINISTRACIÓN DE MATERIALES DE TRANSMISIÓN.

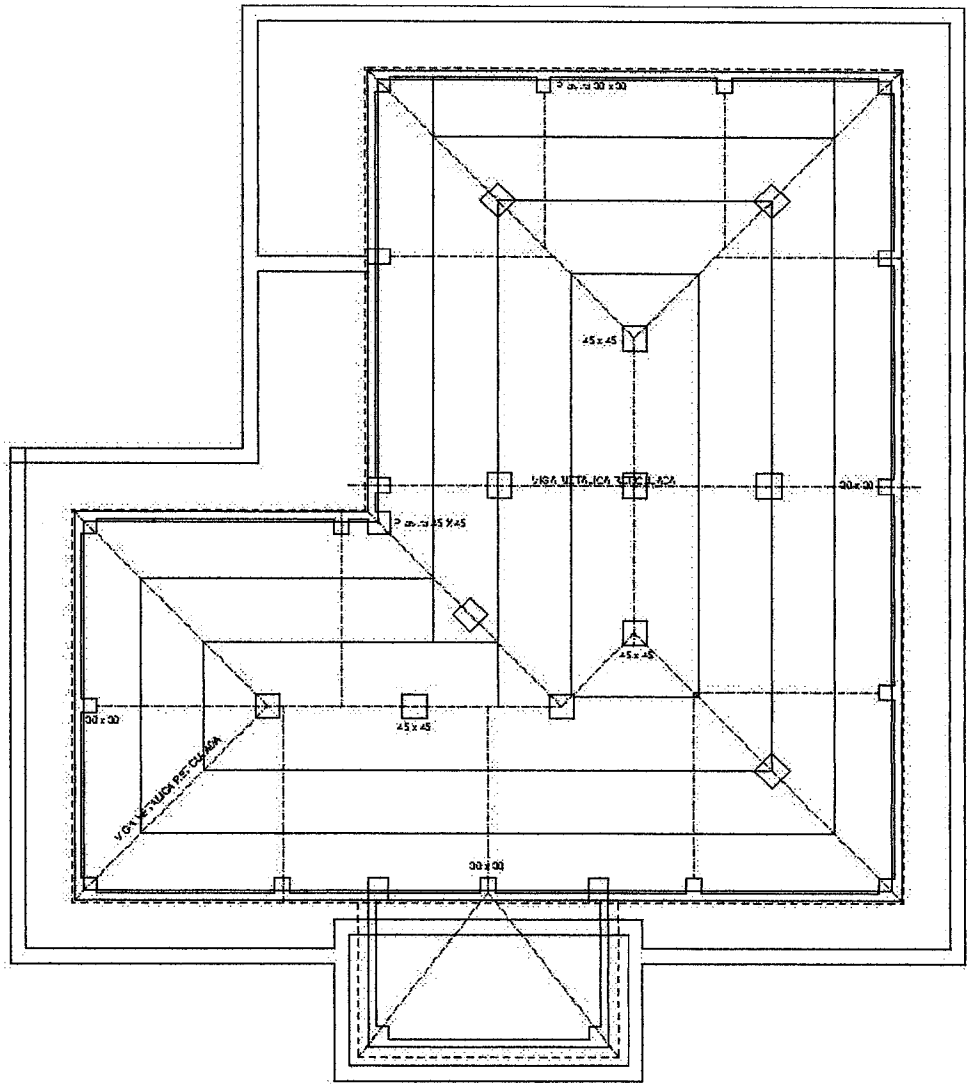

PLANTA DE ESTRUCTURA DE TECHO

Esc:.....1.100

AHDE	
GERENCIA TECNICA	
D.S.G.	
DEPARTAMENTO DE OBRAS CIVILES	
Plano	
Fecha	
Lám.	05

Ing. Aviaspar Maldana
Jefe Departamento de Obras Civiles

UOC - AHDE
FOLIA 007

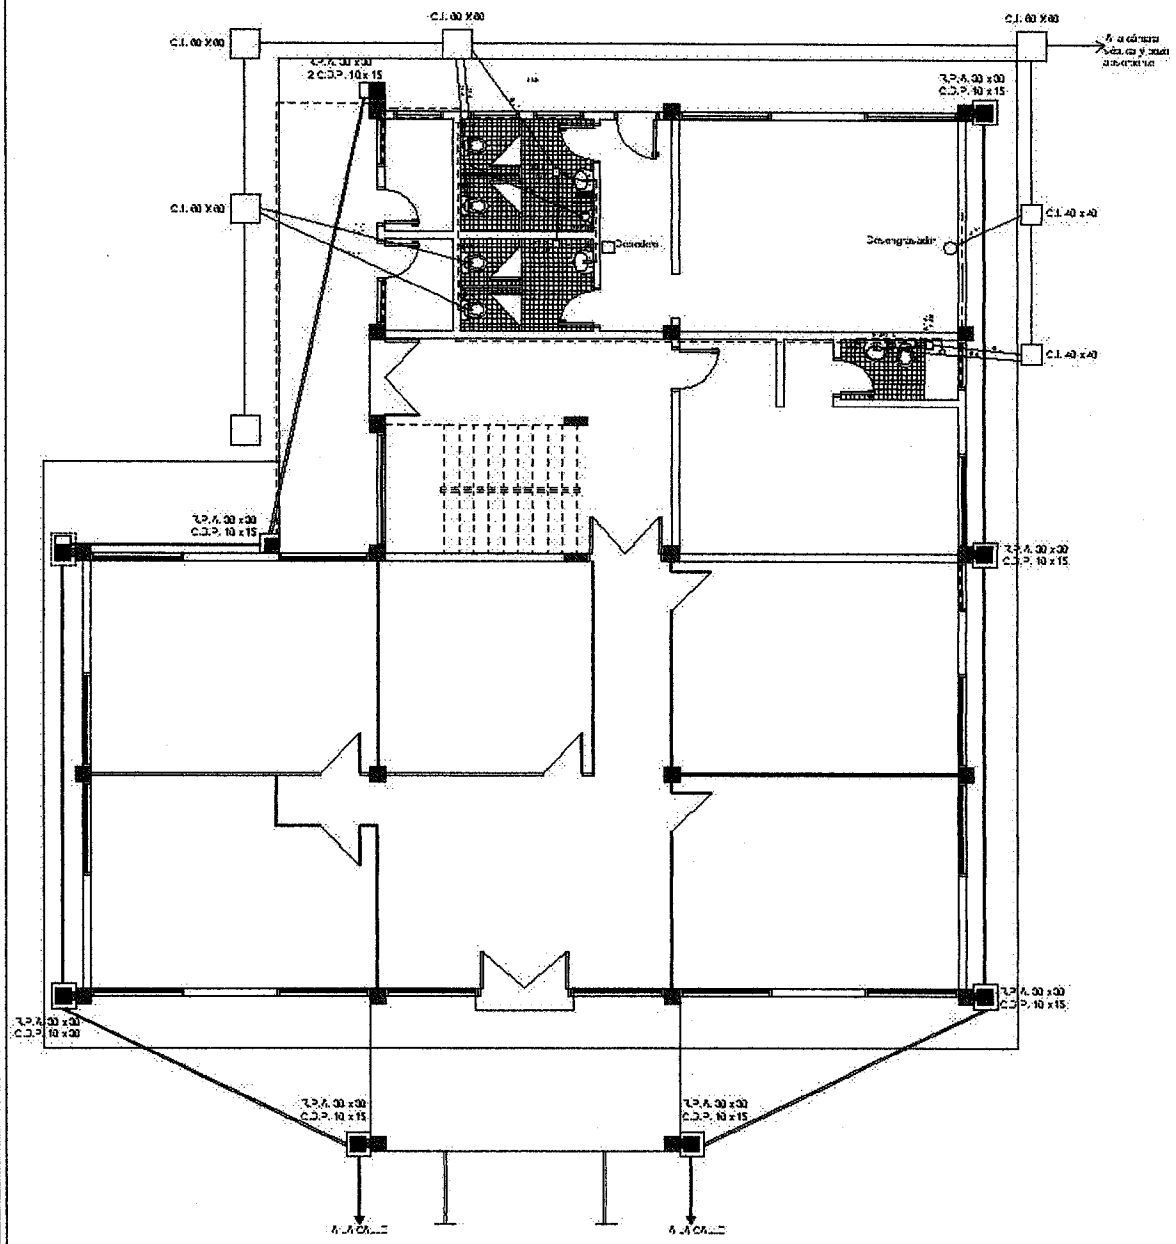

PLANTA DE INSTALACIONES

Esc.:.....1.100

EJECUCIÓN DE OBRAS CIVILES DE CONSTRUCCIÓN DE OFICINAS PARA EL DPTO. DE ADMINISTRACIÓN DE MATERIALES DE TRANSMISIÓN.

AMDE

GERENCIA TECNICA

D.S.G.

Ing. Gaspar Maldana
Jefe Departamento de Obras Civiles

DEPARTAMENTO DE OBRAS CIVILES

Lám. 06

UCC - AMDE
FOLIO 900

EJECUCION DE OBRAS CIVILES DE CONSTRUCCIÓN DE OFICINAS PARA EL DPTO. DE ADMINISTRACIÓN DE MATERIALES DE TRANSMISIÓN.

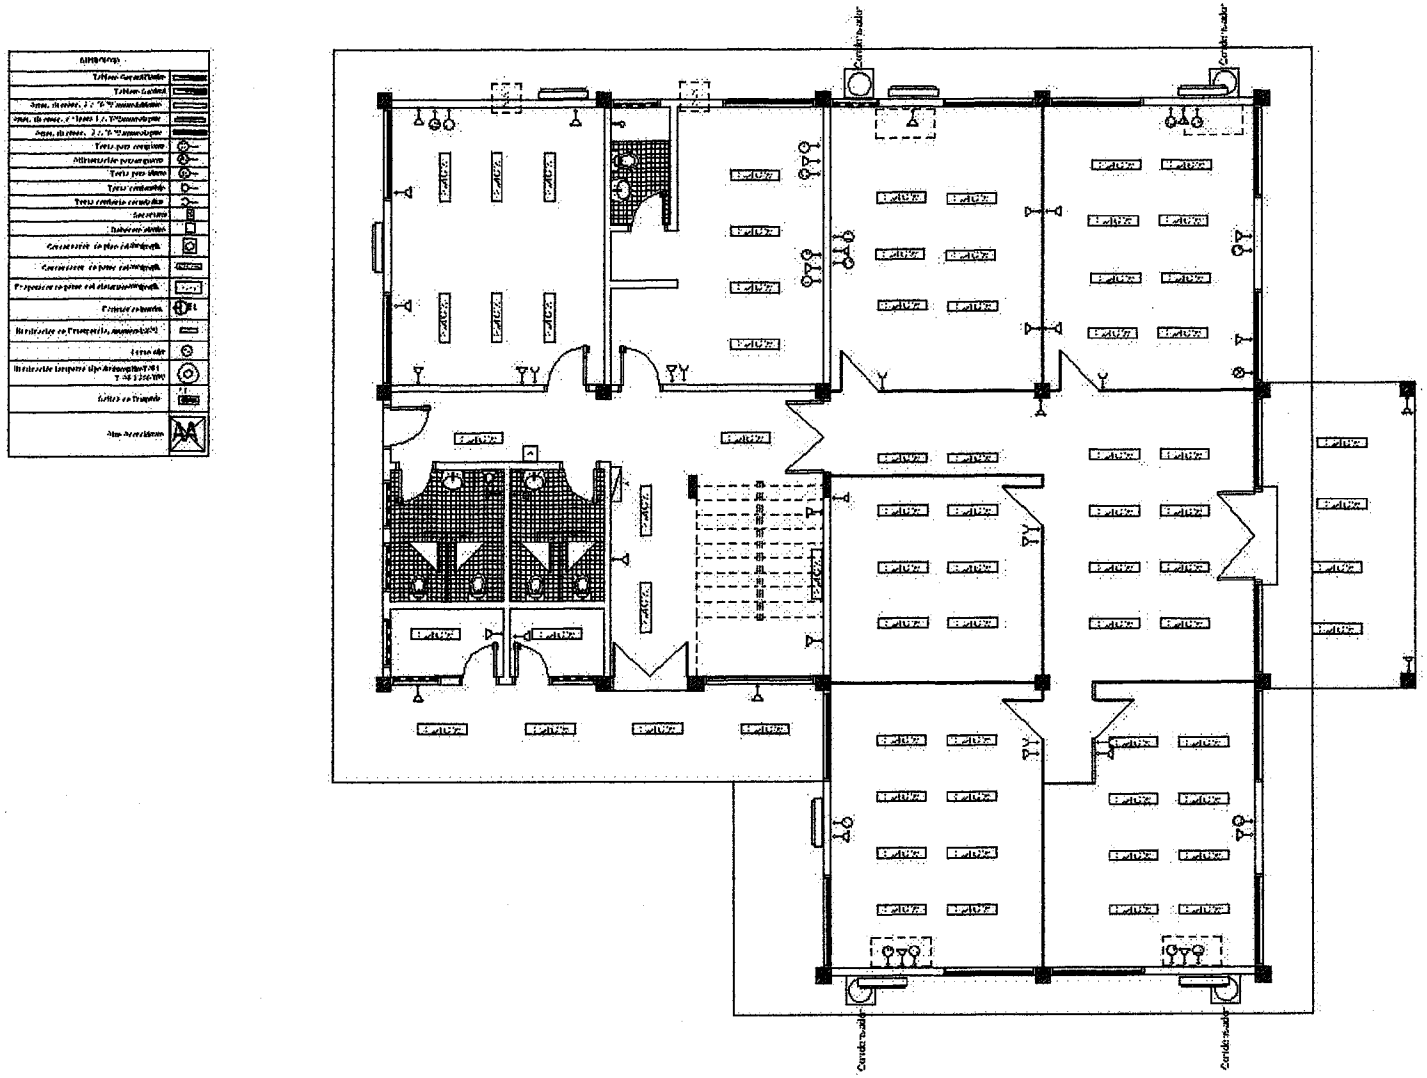

INSTALACION ELECTRICA

Esc.: 1:100

Inga. Gaspar Maldana
Jefe Departamento de Obras Civiles

FOJA 005

ANDE	GERENCIA TECNICA	D.S.G.	DEPARTAMENTO DE OBRAS CIVILES		Lám. 07

EJECUCION DE OBRAS CIVILES DE CONSTRUCCIÓN DE OFICINAS PARA EL DPTO. DE ADMINISTRACIÓN DE MATERIALES DE TRANSMISIÓN.

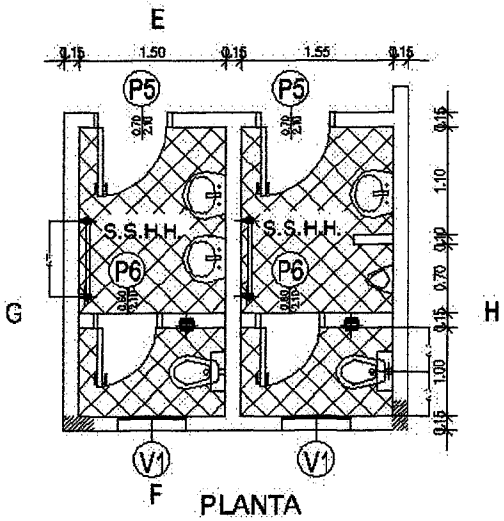

PLANTA
Escala 1.50

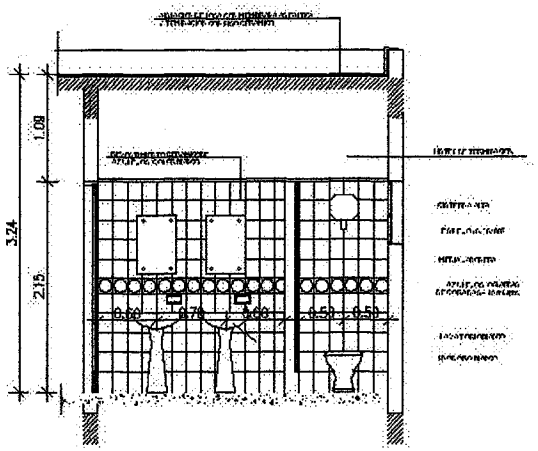

CORTE E - F
Escala 1.50

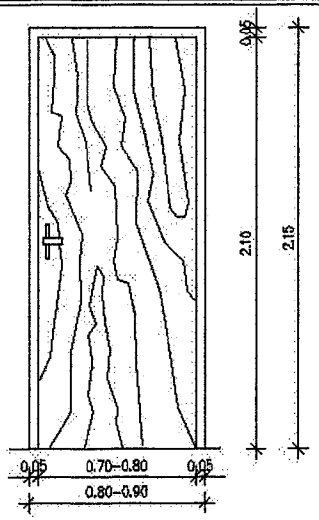

ABERTURA DE MADERA
Tipo ___ P4
Tipo ___ P5

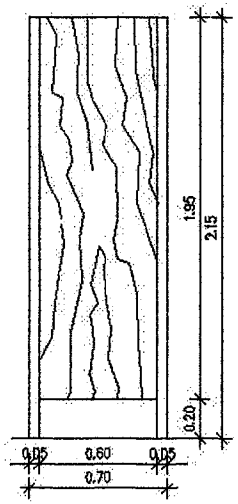

ABERTURA DE MADERA
Tipo _____ P6

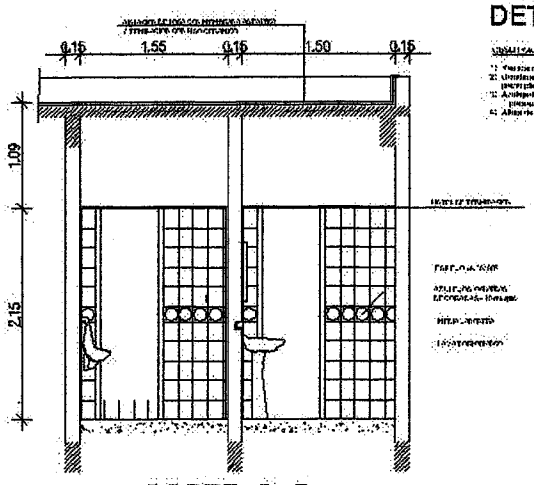

CORTE C - D
Escala 1.50

DETALLE DE BAÑOS

DETALLE DE ABERTURAS
Escala 1.25

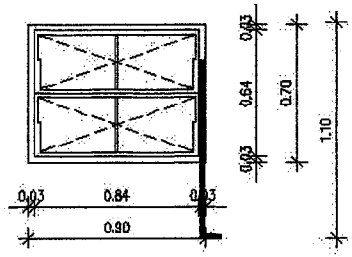

ABERTURA METALICA
Tipo _____ V8

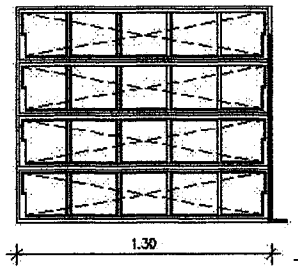

ABERTURA METALICA
Tipo _____ V9

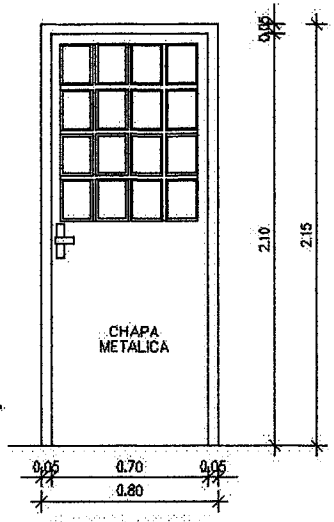

ABERTURA METALICA
Tipo _____ P3

ANDE	GERENCIA TECNICA	D.S.G.	DEPARTAMENTO DE OBRAS CIVILES			Lám. 08

Jaspar Maldonado
Jefe Departamento de Obras Civiles

UOC - ANDE
004

EJECUCION DE OBRAS CIVILES DE CONSTRUCCIÓN DE OFICINAS PARA EL DPTO. DE ADMINISTRACIÓN DE MATERIALES DE TRANSMISIÓN.

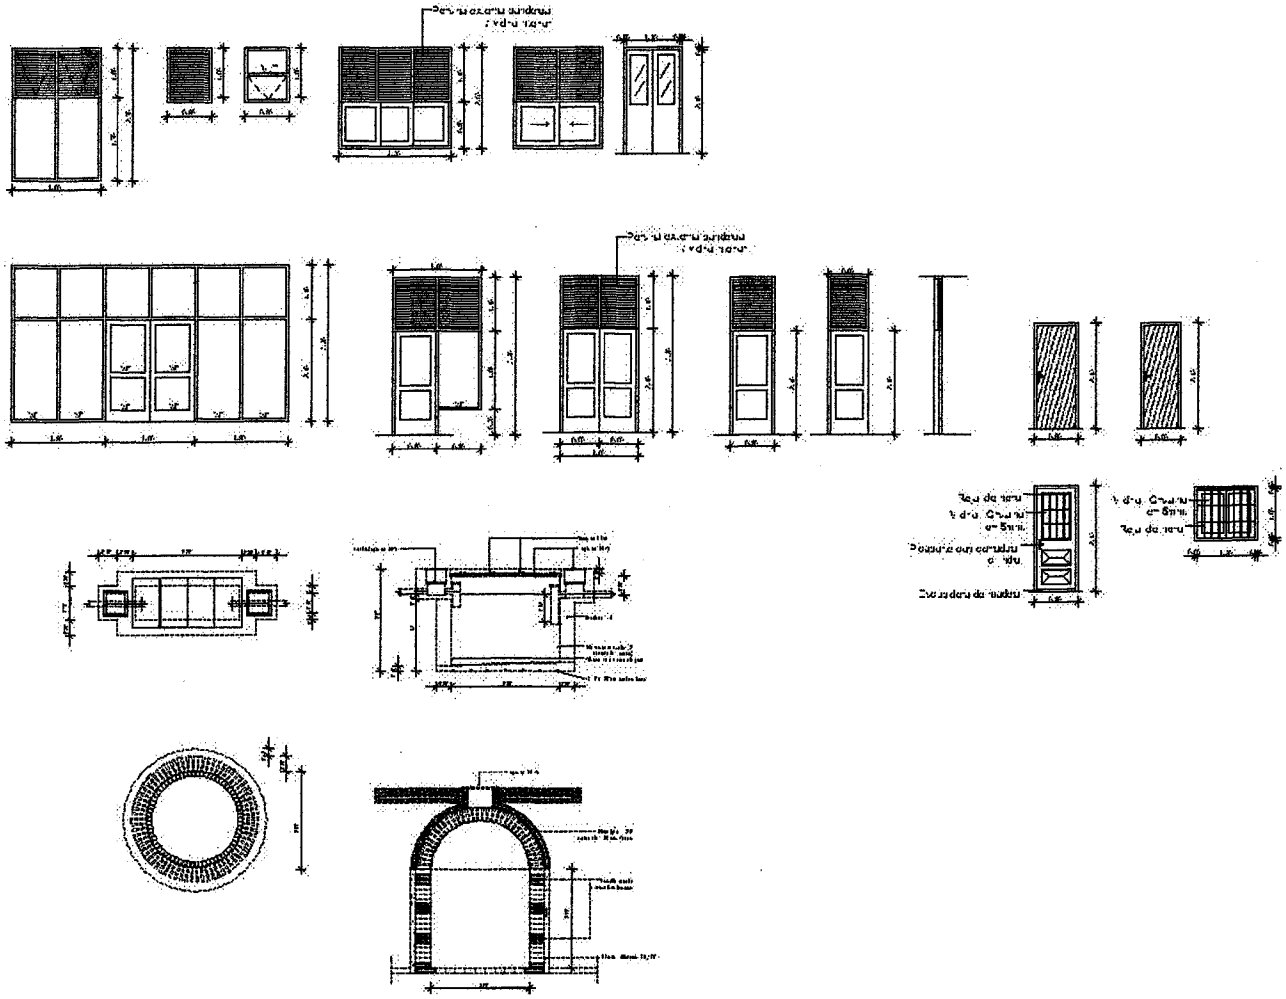

P/R Ing. Gaspar Maidana
Jefe Departamento de Obras Civiles

UOC - ANDE
MADPD
003

ANDE	GERENCIA TECNICA	D.S.G.	DEPARTAMENTO DE OBRAS CIVILES	Dib.: Dig.:	Verif.: Aprob.: Tecnic.:	Lám. 09

EJECUCION DE OBRAS CIVILES DE CONSTRUCCIÓN DE OFICINAS PARA EL DPTO. DE ADMINISTRACIÓN DE MATERIALES DE TRANSMISIÓN.

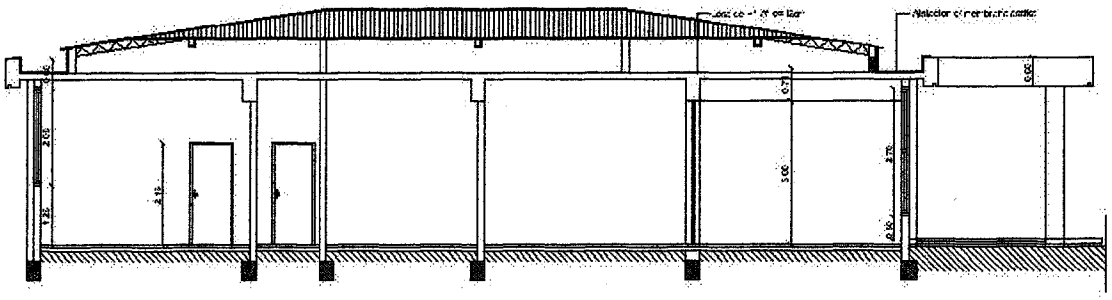

CORTE LONGITUDINAL
ESC: _____ 1:100

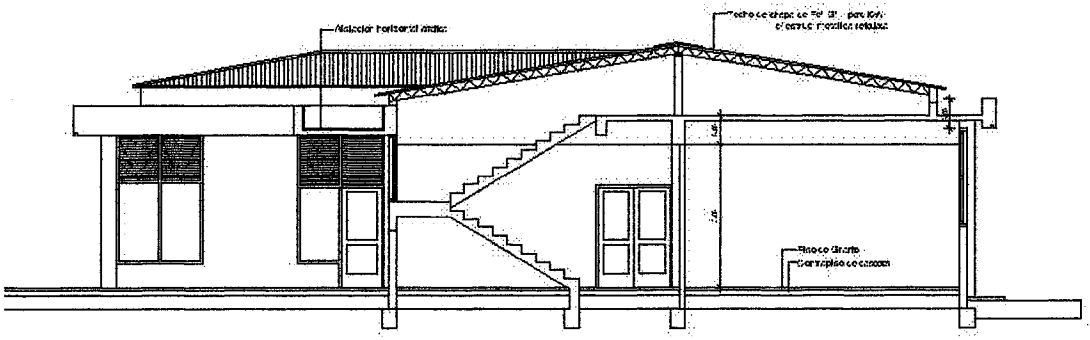

CORTE TRANSVERSAL
ESC: _____ 1:100

Ing. Gaspar Maidana
Jefe Departamento de Obras Civiles

UOC - ANDE
FOLIO 002

ANDE	GERENCIA TECNICA	D.S.G.	DEPARTAMENTO DE OBRAS CIVILES	Dibuj: Dir:	Verif: Aprob: Fecha:	Lám. 10

EJECUCION DE OBRAS CIVILES DE CONSTRUCCIÓN DE OFICINAS PARA EL DPTO. DE ADMINISTRACIÓN DE MATERIALES DE TRANSMISIÓN.

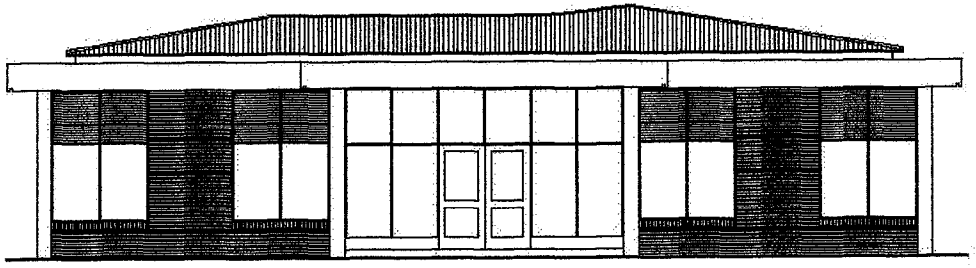

FACHADA FRONTAL
ESC: 1:100

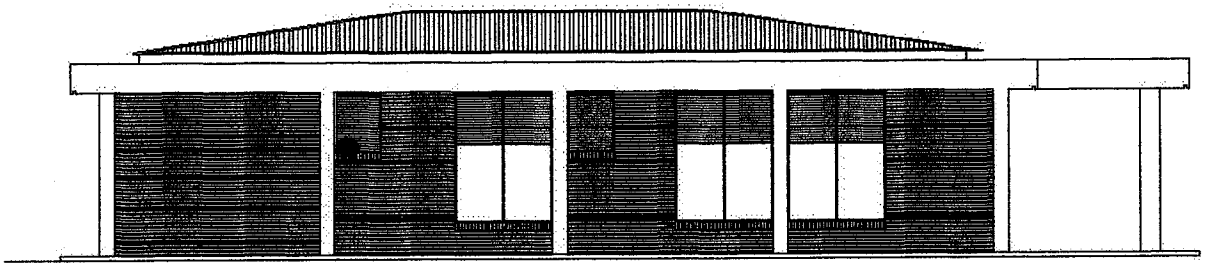

FACHADA LONGITUDINAL
ESC: 1:100

Ing. Gaspar Maidana
Jefe Departamento de Obras Civiles

FOJA 001

ANDE	GERENCIA TECNICA	D.S.G.	DEPARTAMENTO DE OBRAS CIVILES			Lám. 11