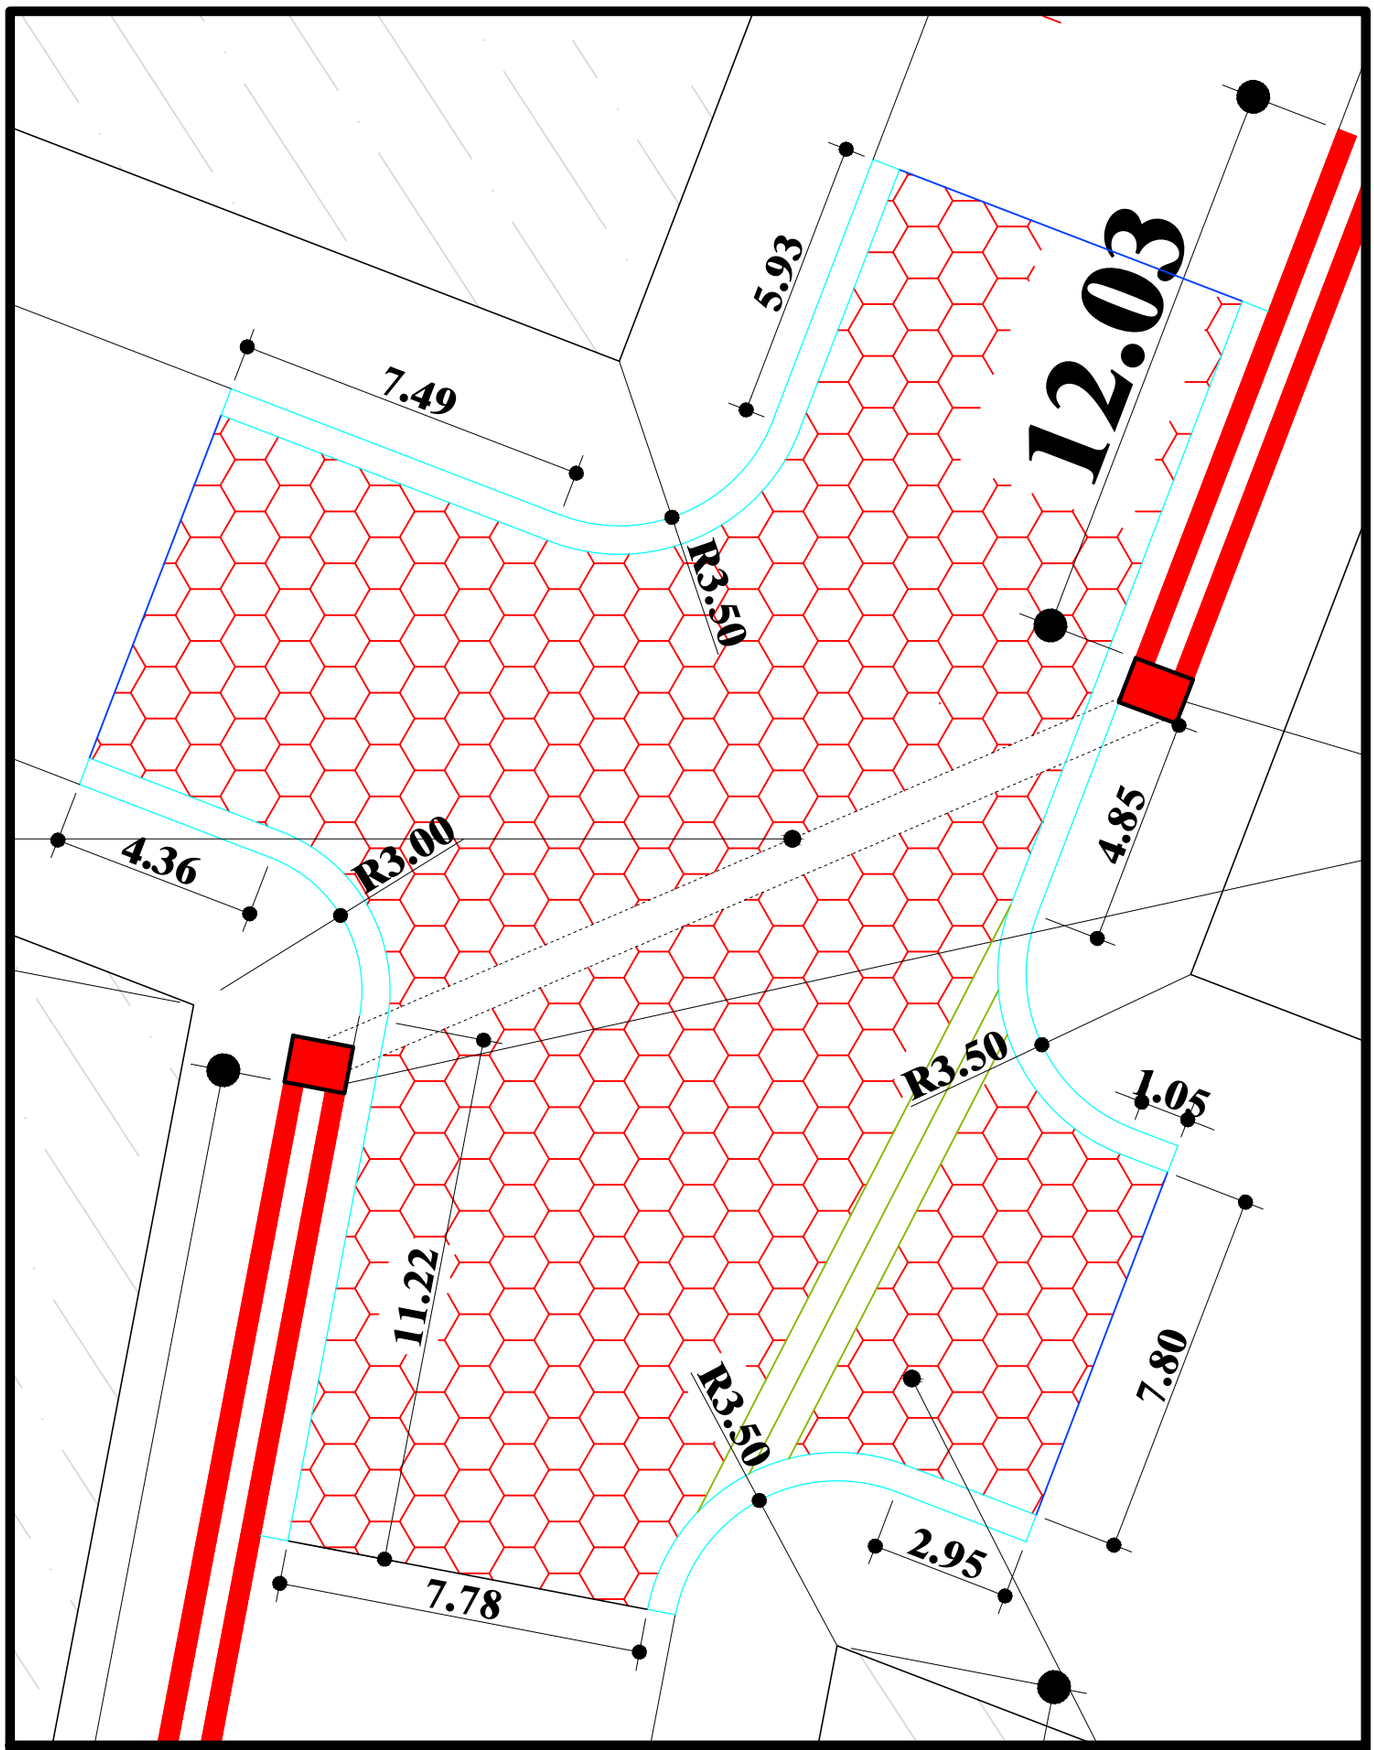

MUNICIPALIDAD DE CAMBYRETÁ
ITAPÚA -PARAGUAY

Municipalidad de Cambyretá

ANTEPROYECTO
OBRA: CANAL A CIELO ABIERTO DE PIEDRA BRUTA

TRAMO: CALLE 15 DE AGOSTO

UBICACIÓN: BARRIO JARDIN DEL SUR

LÁMINA N°

05

OCTUBRE 2.013

ARQ. BERTA R. MARTINEZ B.
DIRECTORA DE OBRAS

FRANCISCO J. PEREIRA RIEVE
INTENDENTE MUNICIPAL