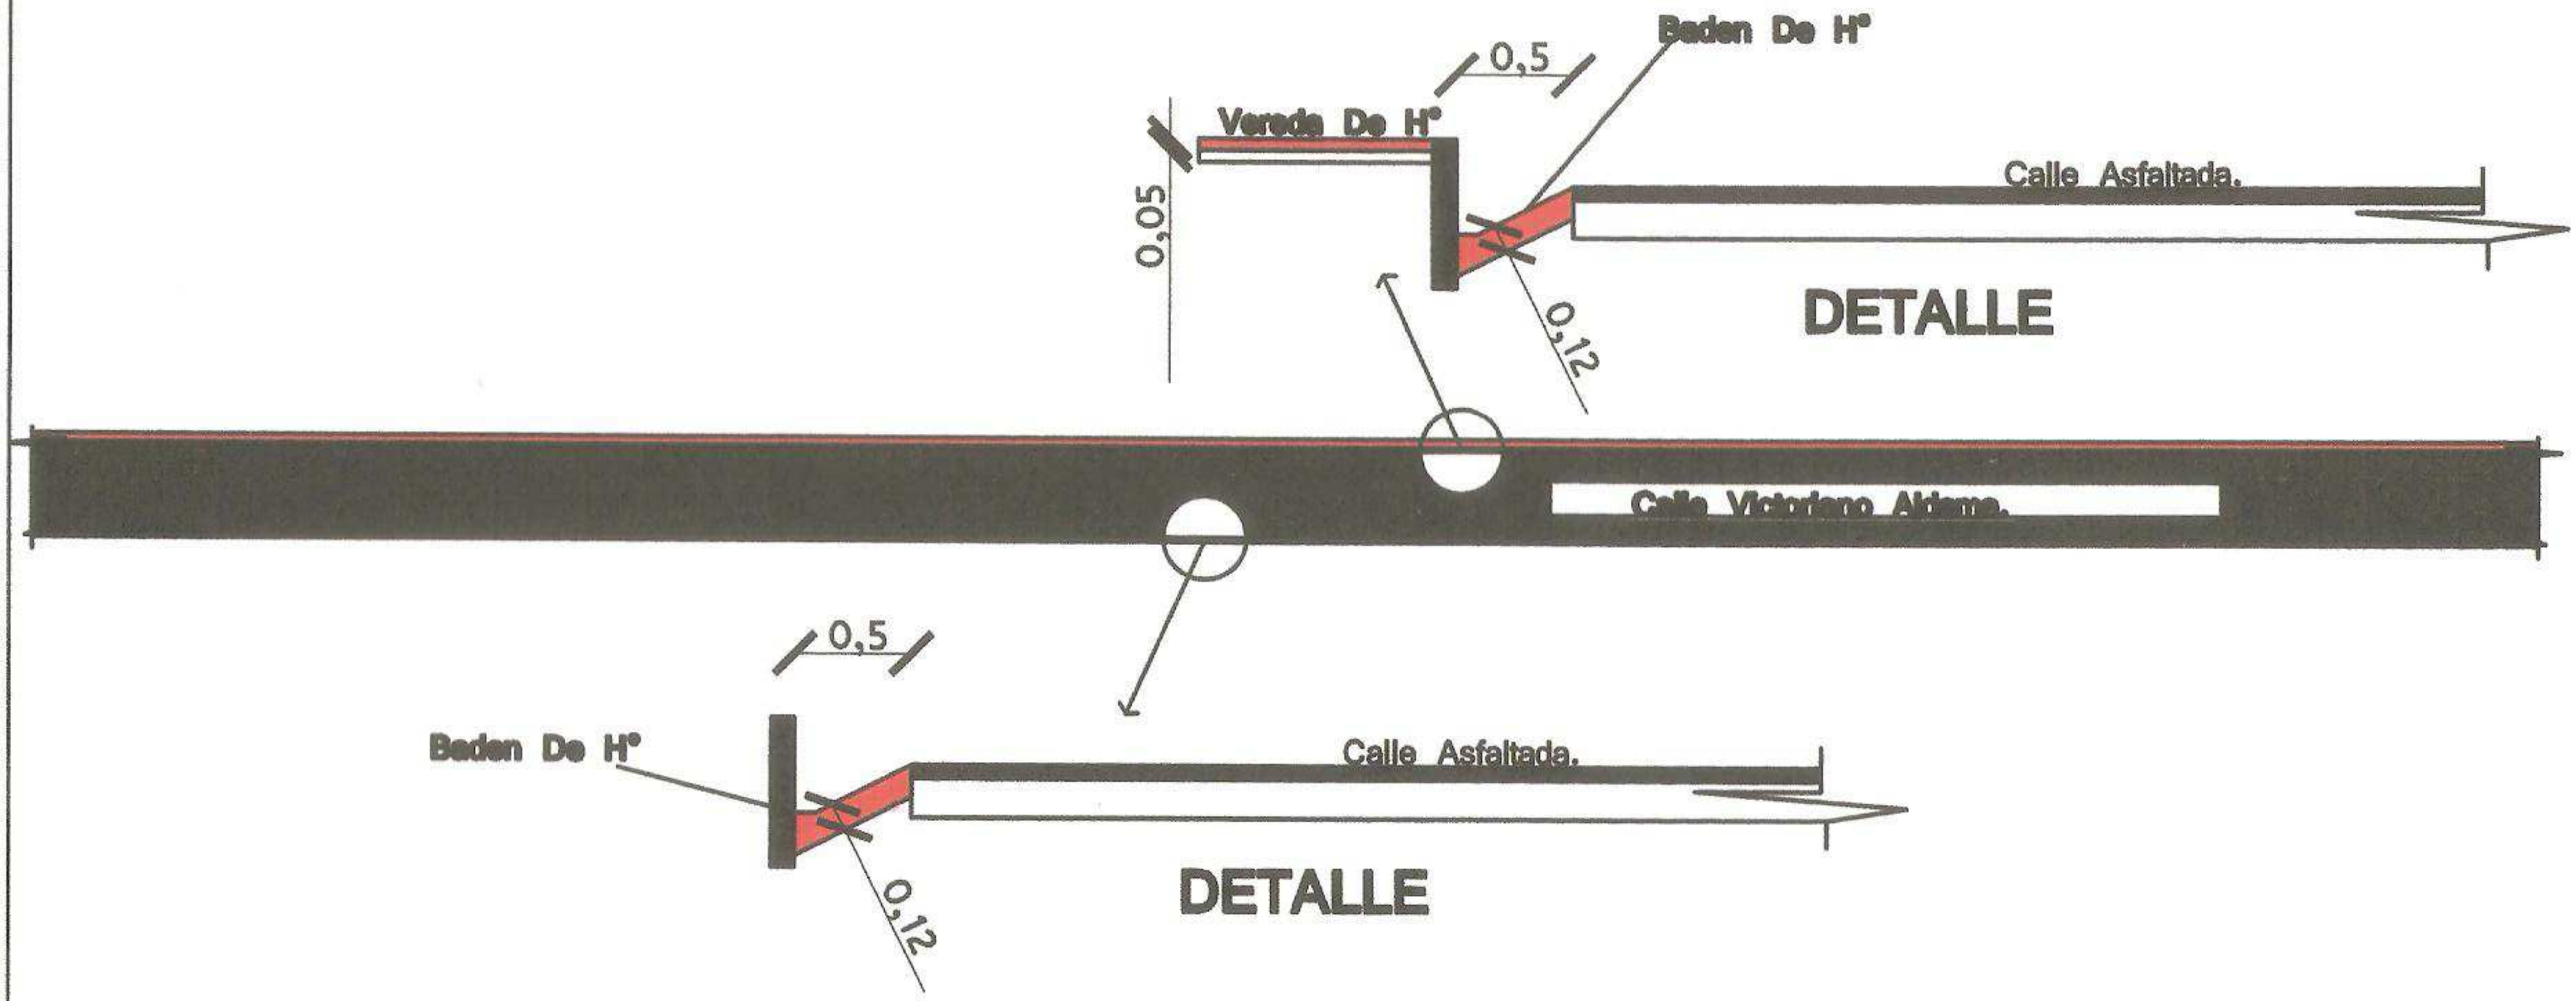PROYECTO DE BADEN DE H°