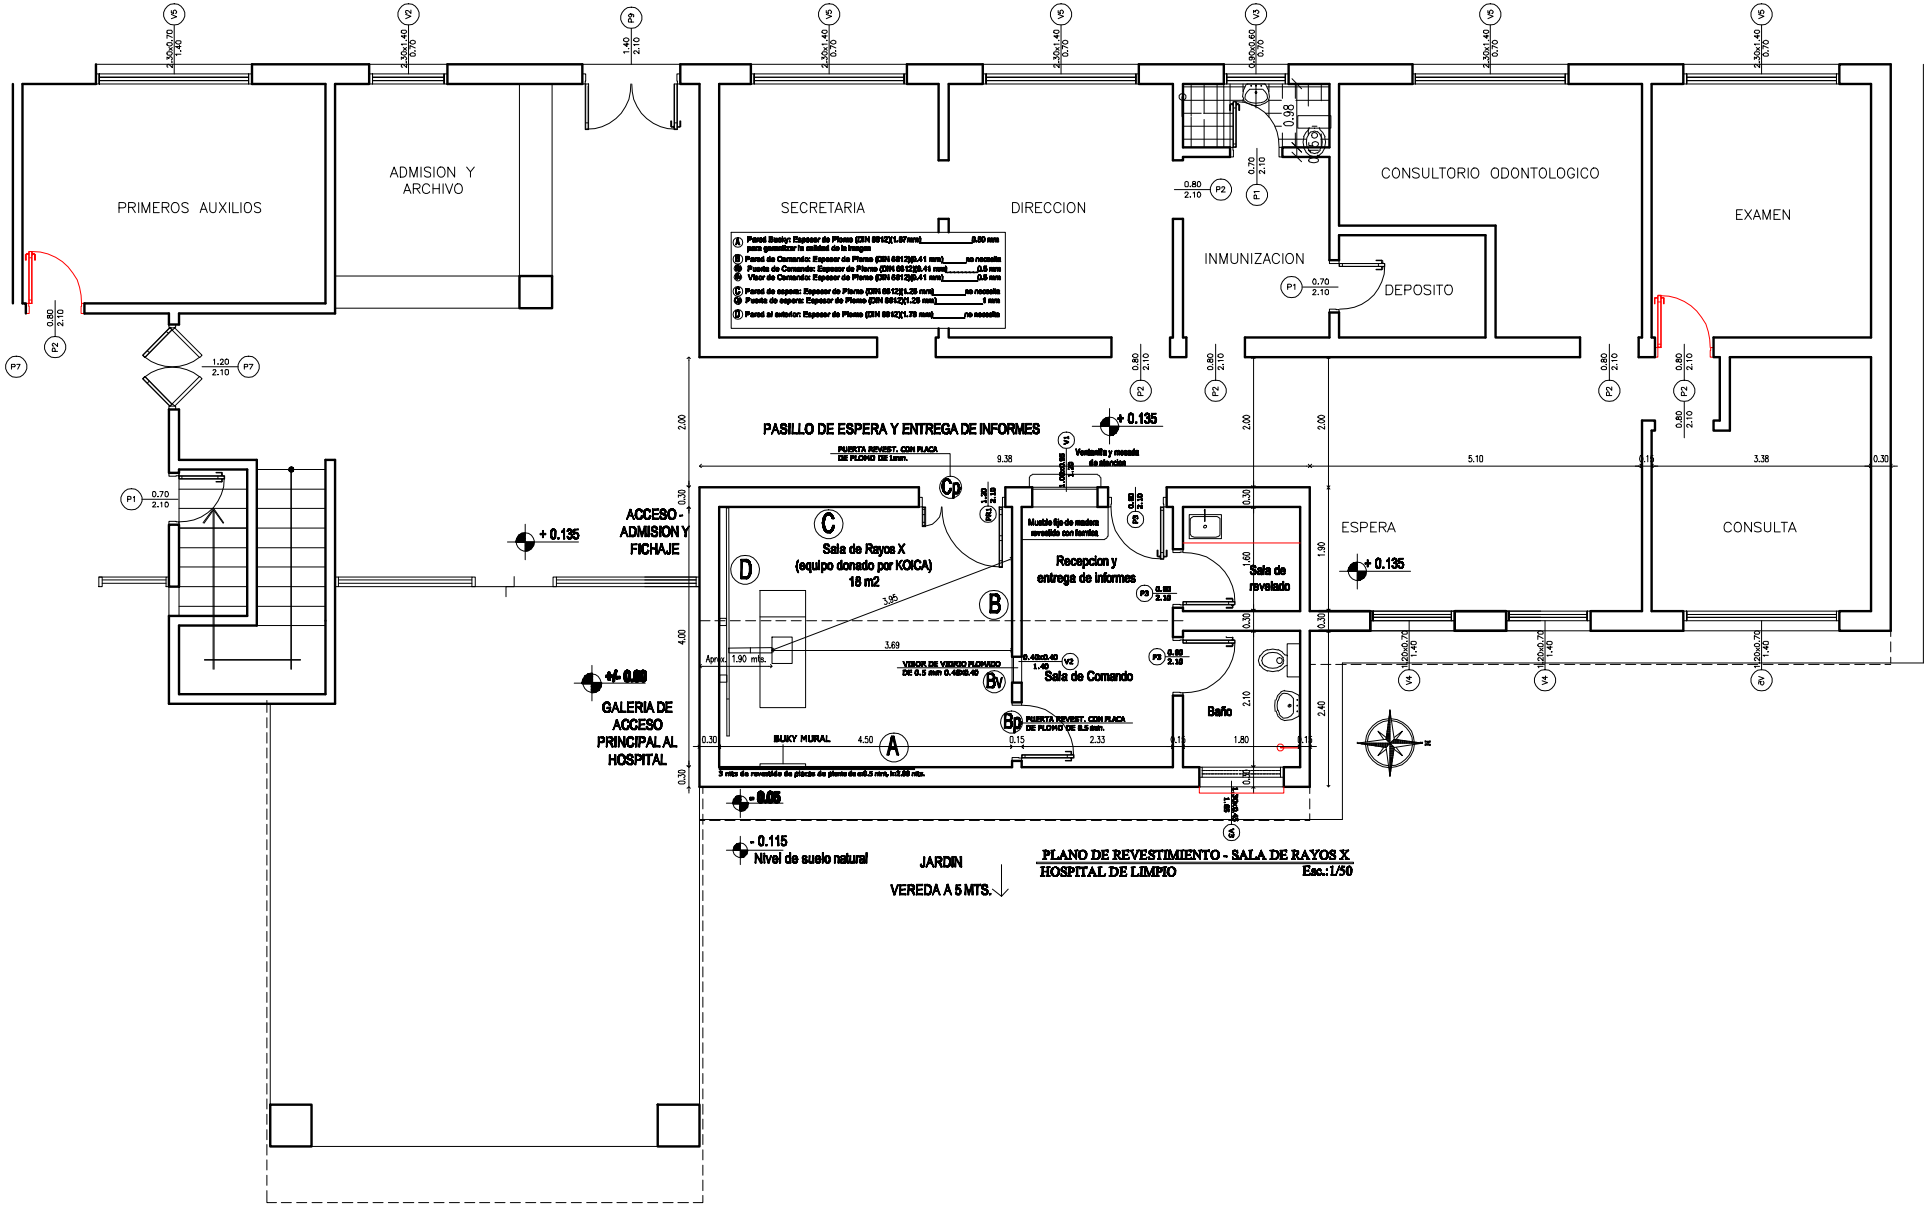
PRIMEROS AUXILIOS
ADMISION Y ARCHIVO
SECRETARIA
DIRECCION
INMUNIZACION
DEPOSITO
CONSULTORIO ODONTOLOGICO
EXAMEN
PASILLO DE ESPERA Y ENTREGA DE INFORMES
ACCESO - ADMISION Y FICHAJE
Sala de Rayos X (equipo donado por KOICA) 18 m2
Recepcion y entrega de informes
Sala de revelado
Sala de Comando
Baño
ESPERA
CONSULTA
GALERIA DE ACCESO PRINCIPAL AL HOSPITAL
+ 0.135
+/- 0.00
- 0.05
- 0.115
Nivel de suelo natural
JARDIN
VEREDA A 5 MTS.
PLANO DE REVESTIMIENTO - SALA DE RAYOS X
HOSPITAL DE LIMPIO
Esc.: 1/50