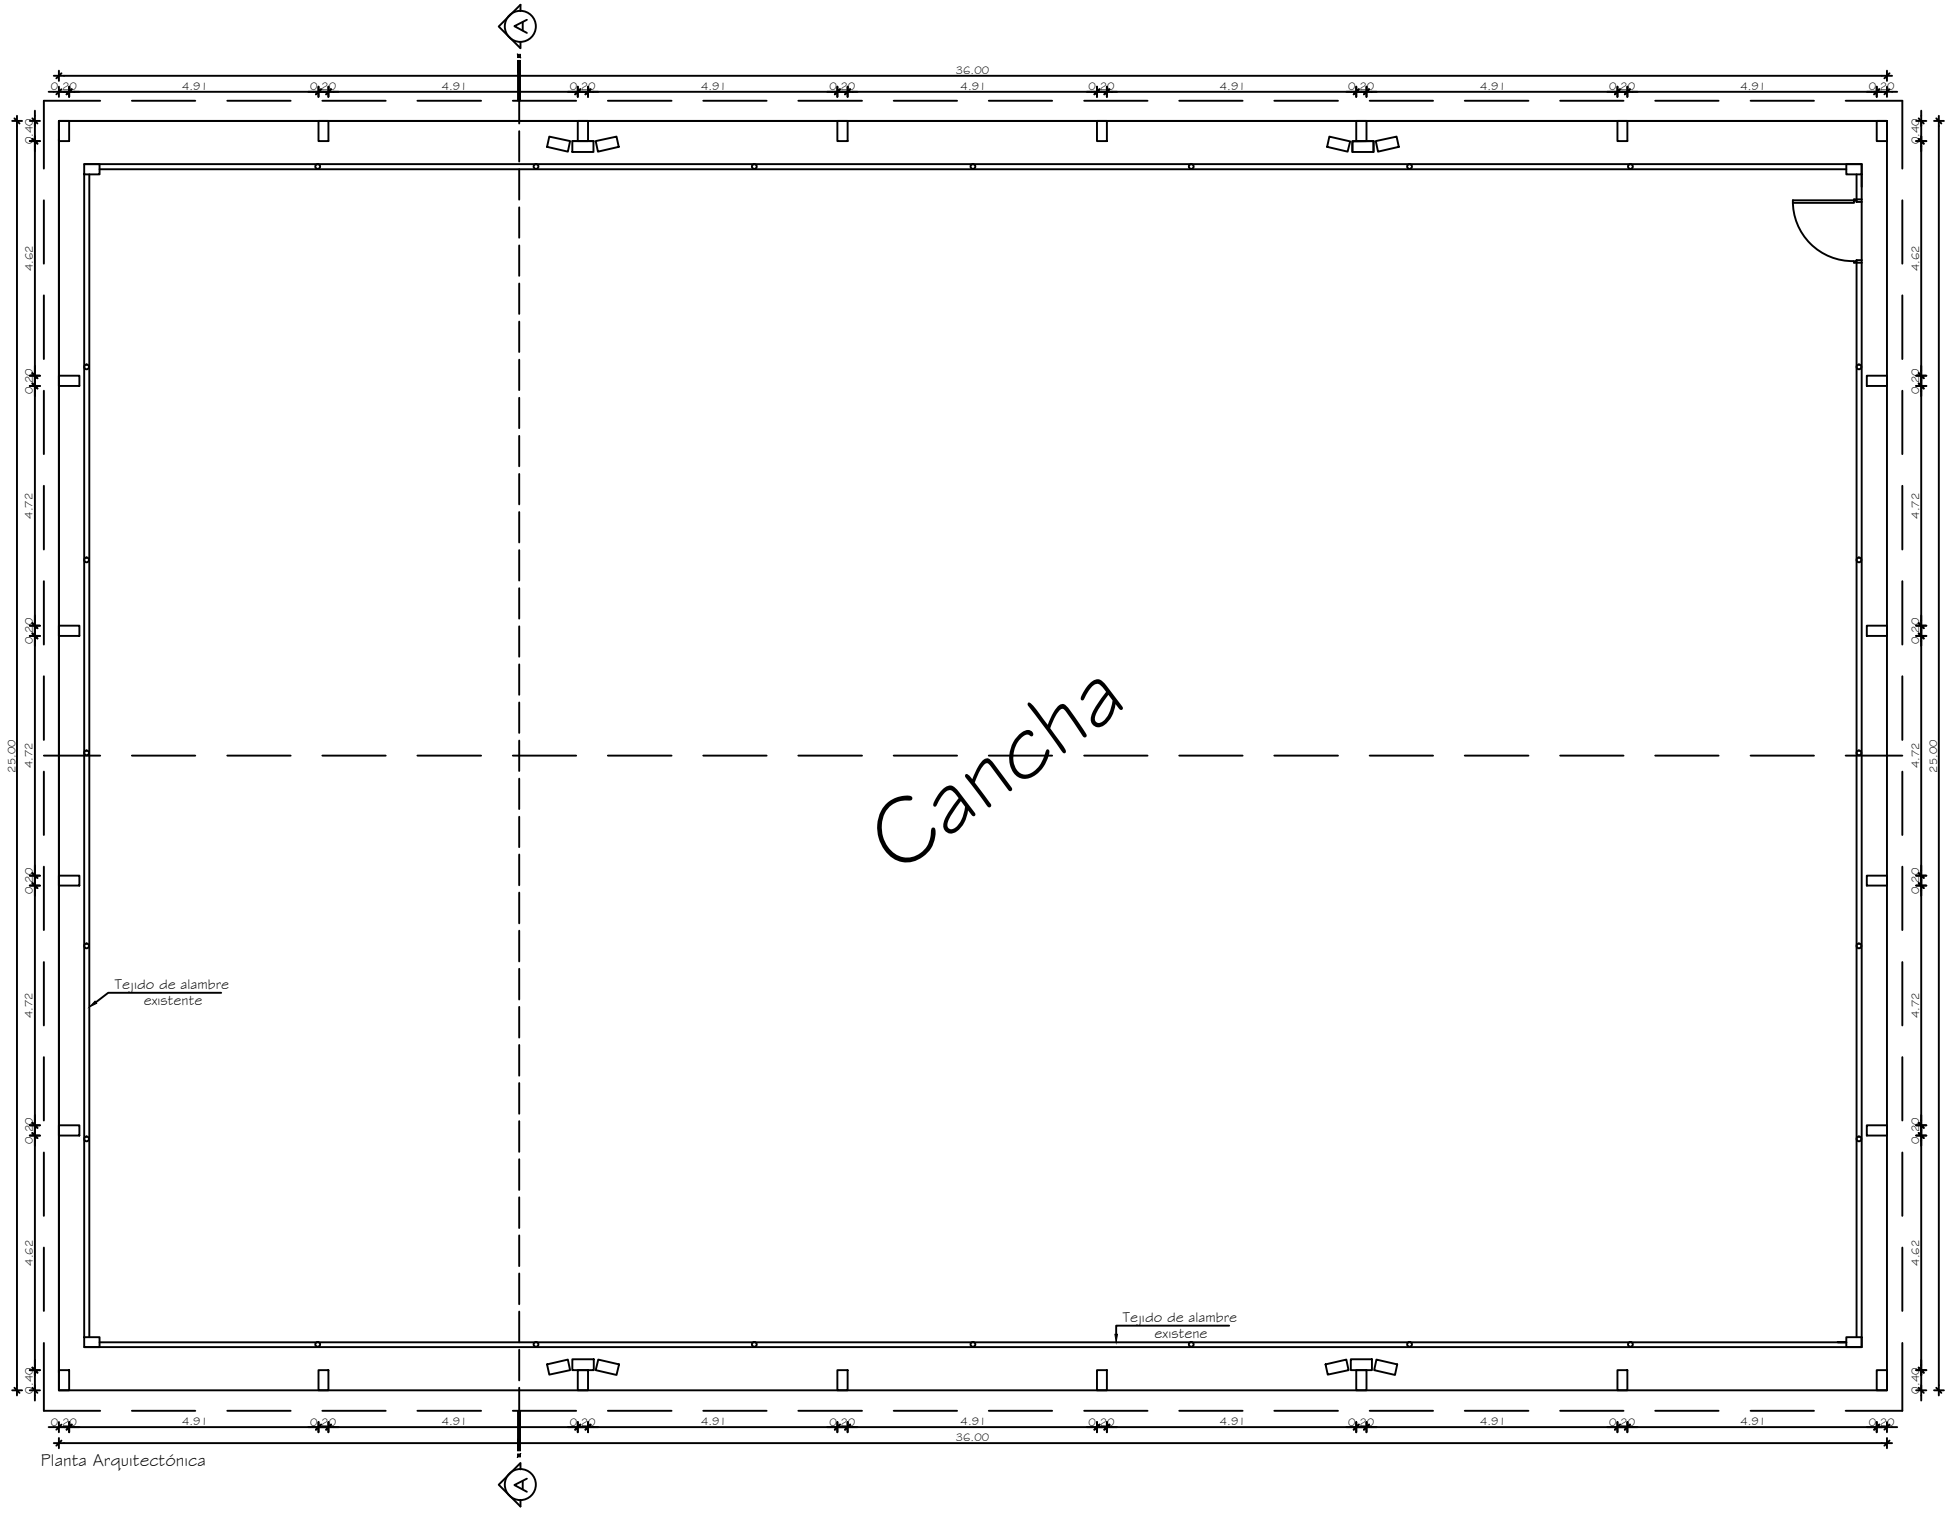

Planta Arquitectónica