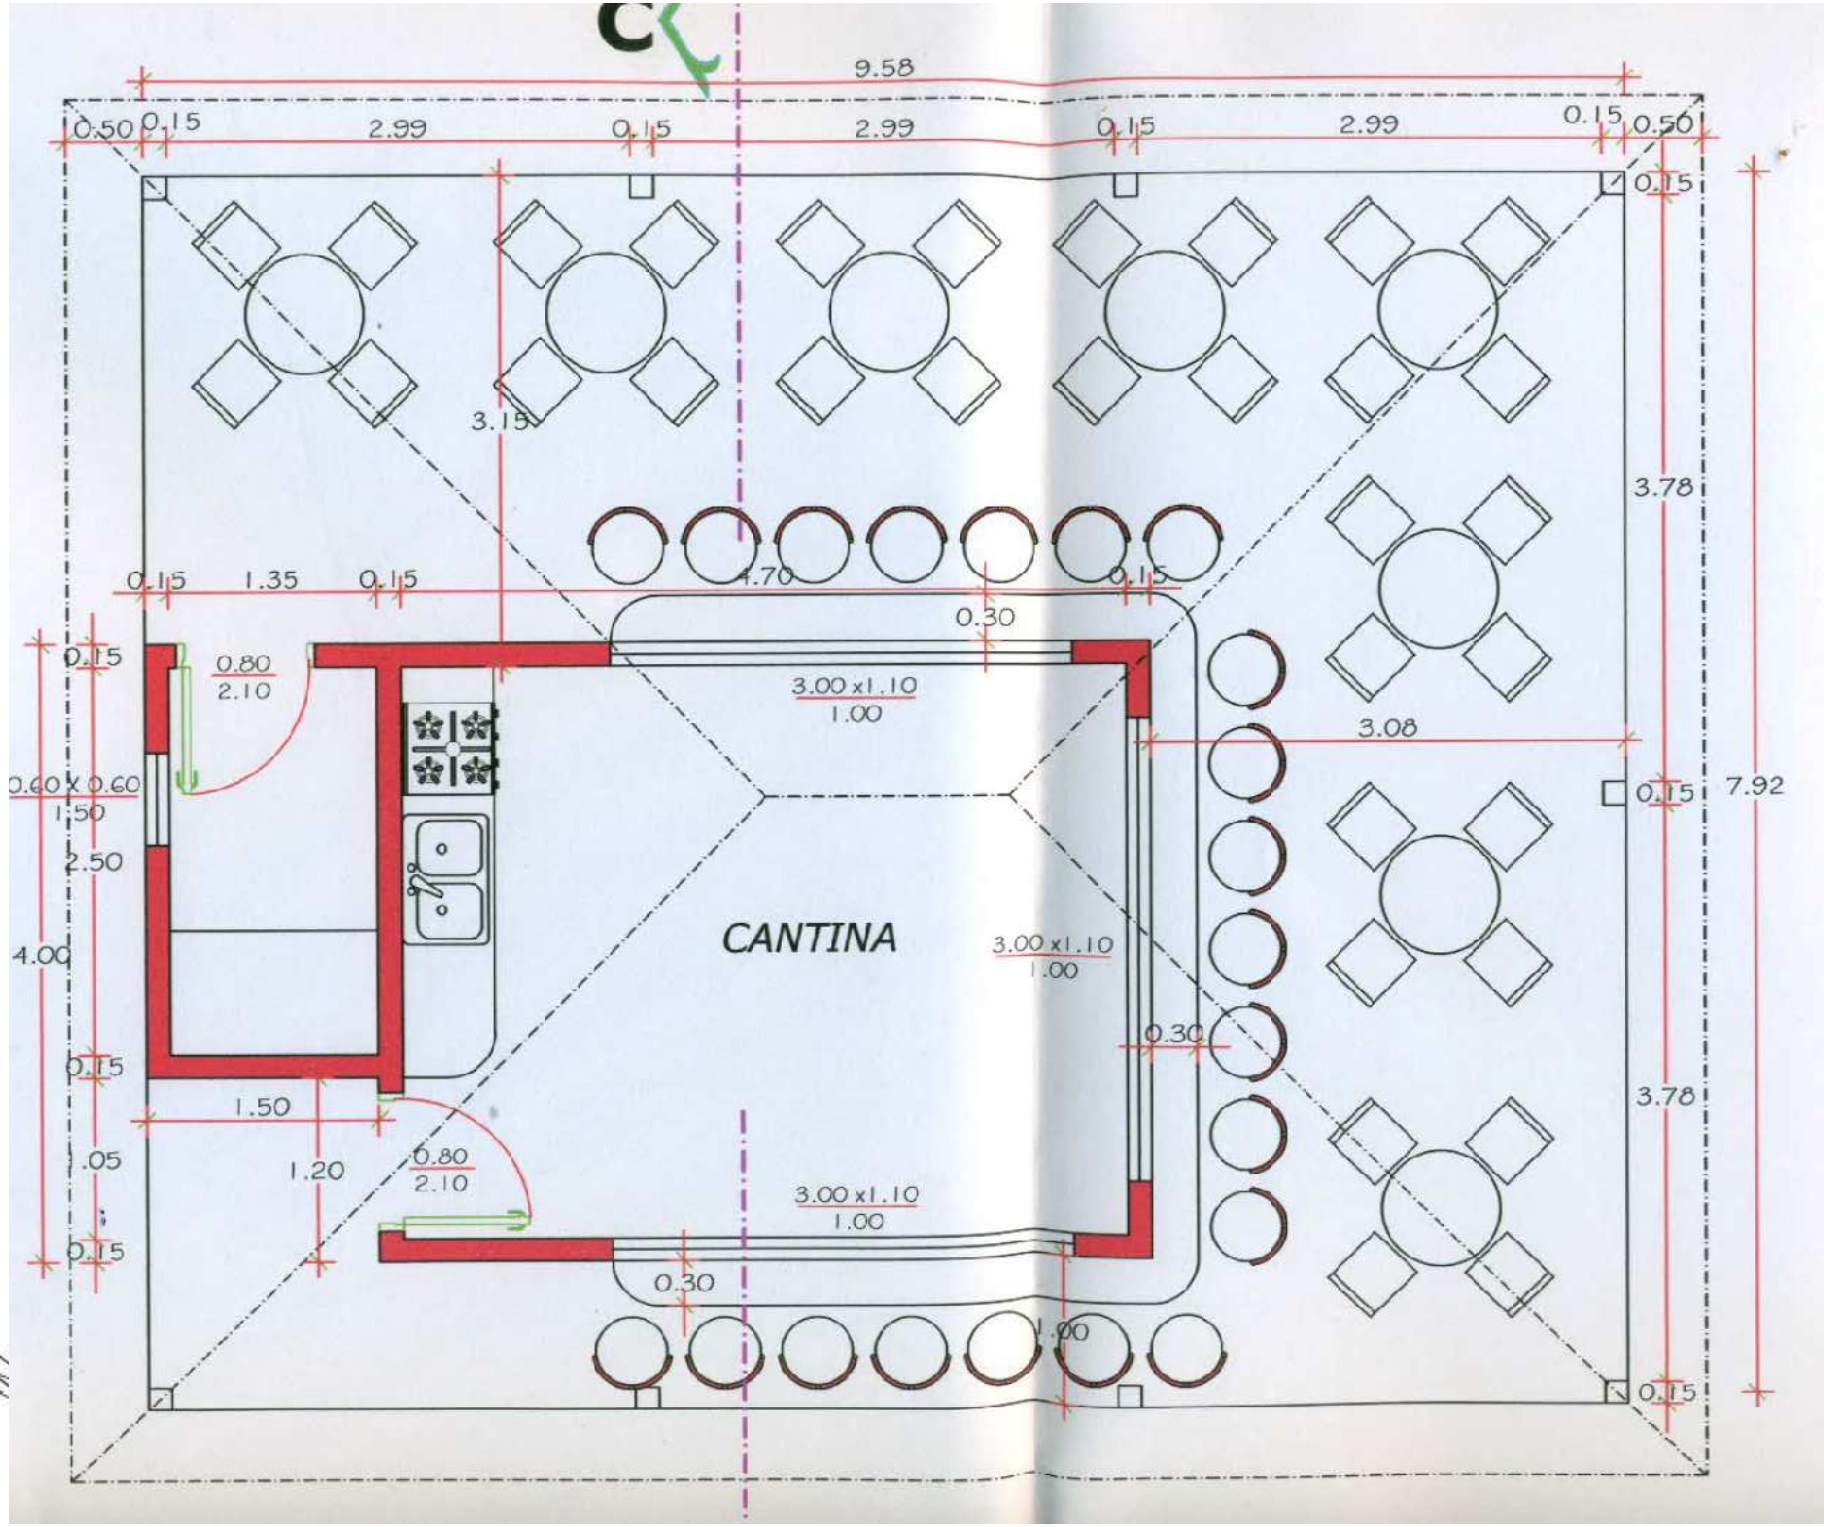

ARQ. DIEGO VAZQUEZ
Reg. NO. P.C 464

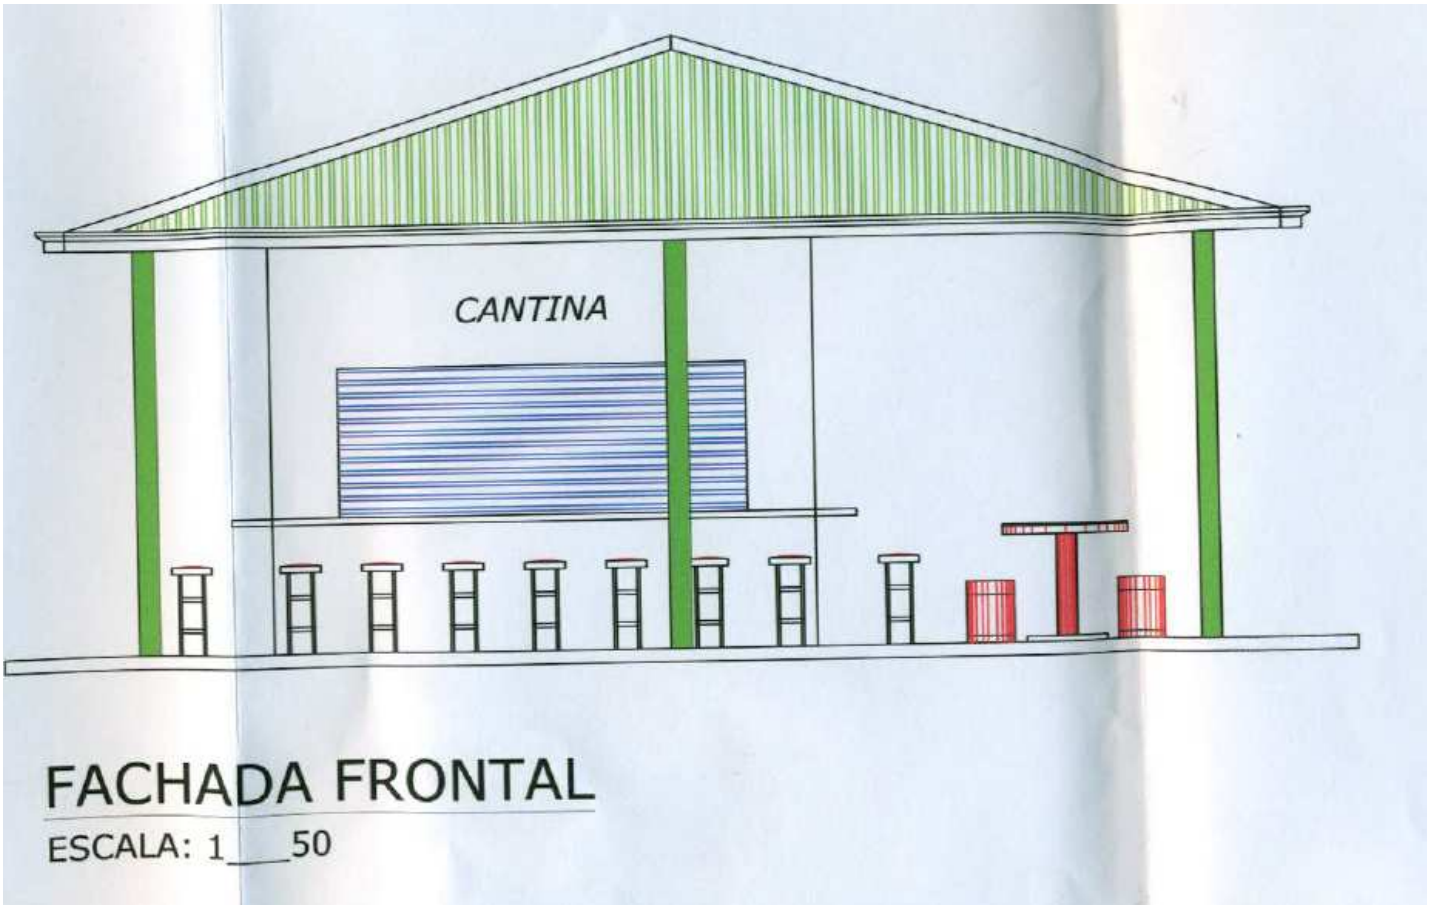

FACHADA FRONTAL

ESCALA: 1___50

ARQ. HUGO VAZQUEZ
Reg. M.O.P.C 464