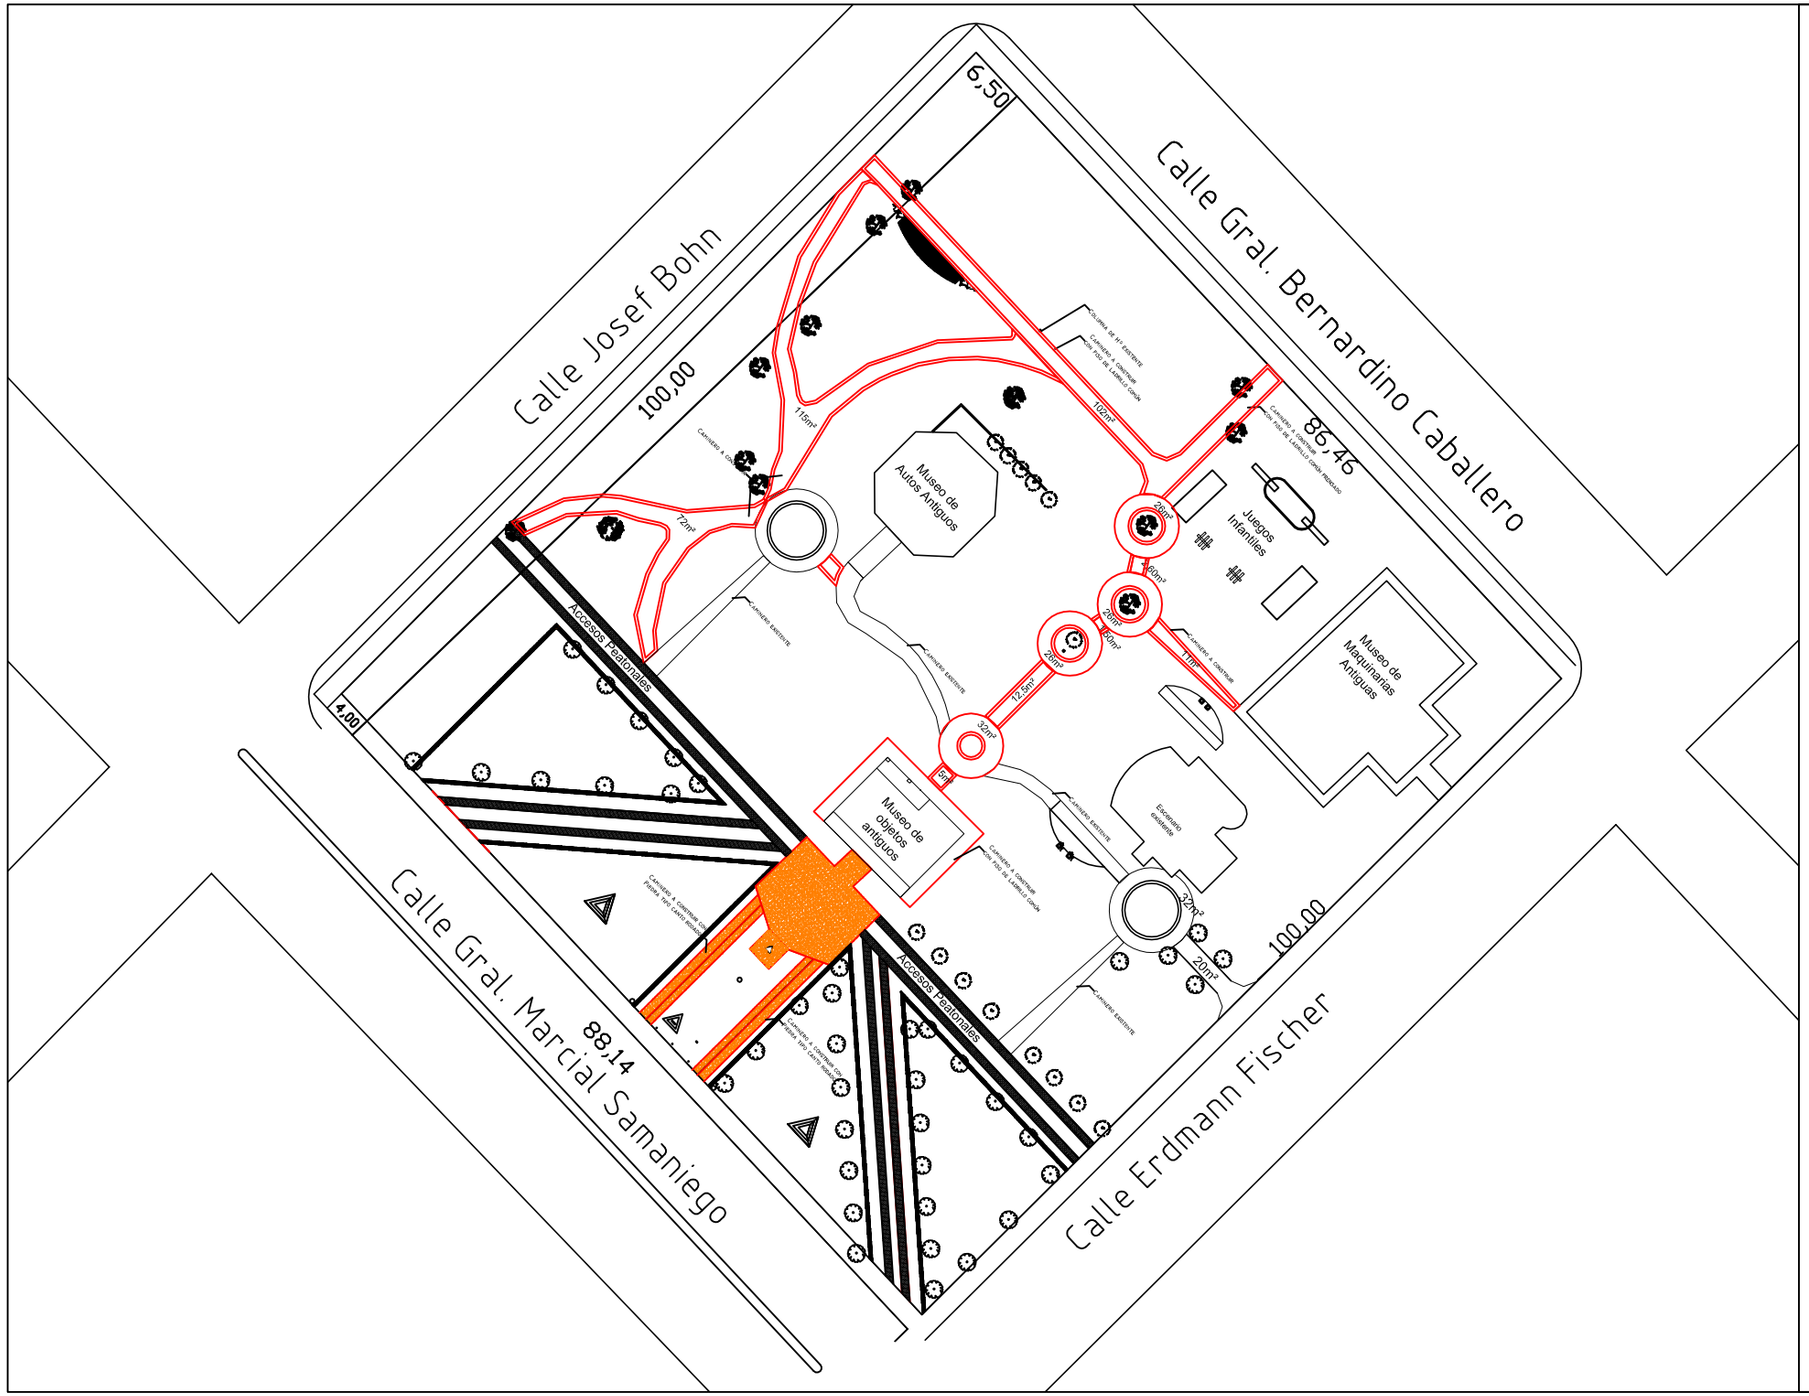

MUNCIPALIDAD DE
BELLA VISTA

Dirección de
Obras y Servicios

Mejoras en Plaza

Gral. Bernardino Caballero

Construcción de Caminero
con piedra de canto rodado
en acceso principal

Construcción de Caminero
con ladrillo común
en camineros varios

Construcción de Canteros
con ladrillo común
de 0.30m.