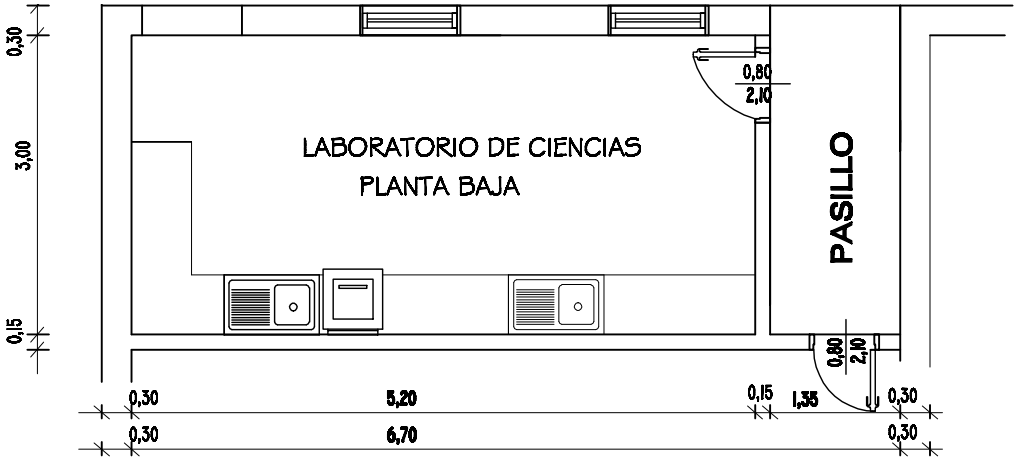

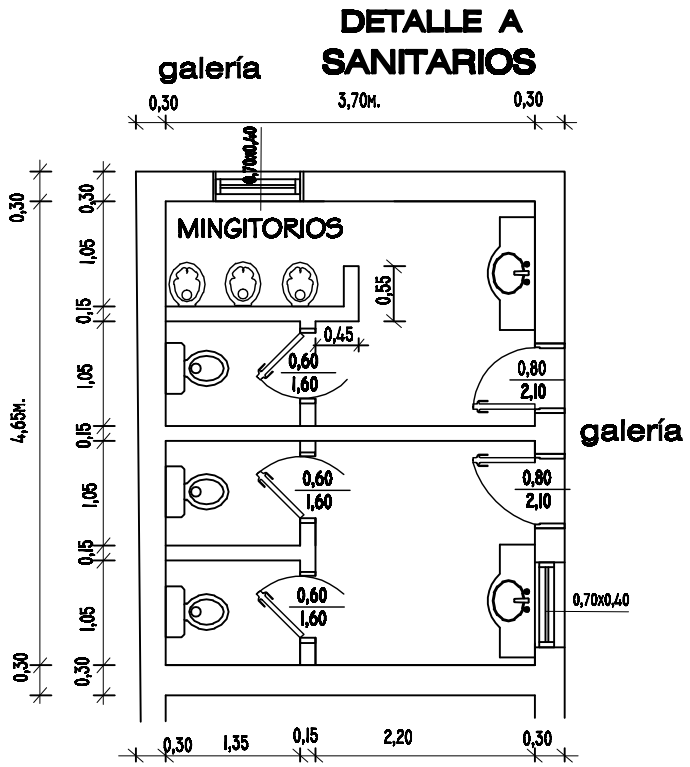

LAMINA 3

ESCALA : 1/75

Ing. Civil César R. Morínigo C.
Reg. M.O.P.C. Nº 744.526
PROFESIONAL

15 DE ENERO DE 2017

PABELLON A RESTAURAR "ESC. PARAGUAY-JAPON"	
DEPARTAMENTO :	PARAGUARI
DISTRITO :	LA COLMENA
UBICACION :	BARRIO "VIRGEN DE FATIMA"
PROPIETARIO:	MINIST. DE EDUCACION Y CIENCIAS
PROFESIONAL:	ING. CIVIL CESAR R. MORINIGO C.
DOMICILIO :	LA COLMENA