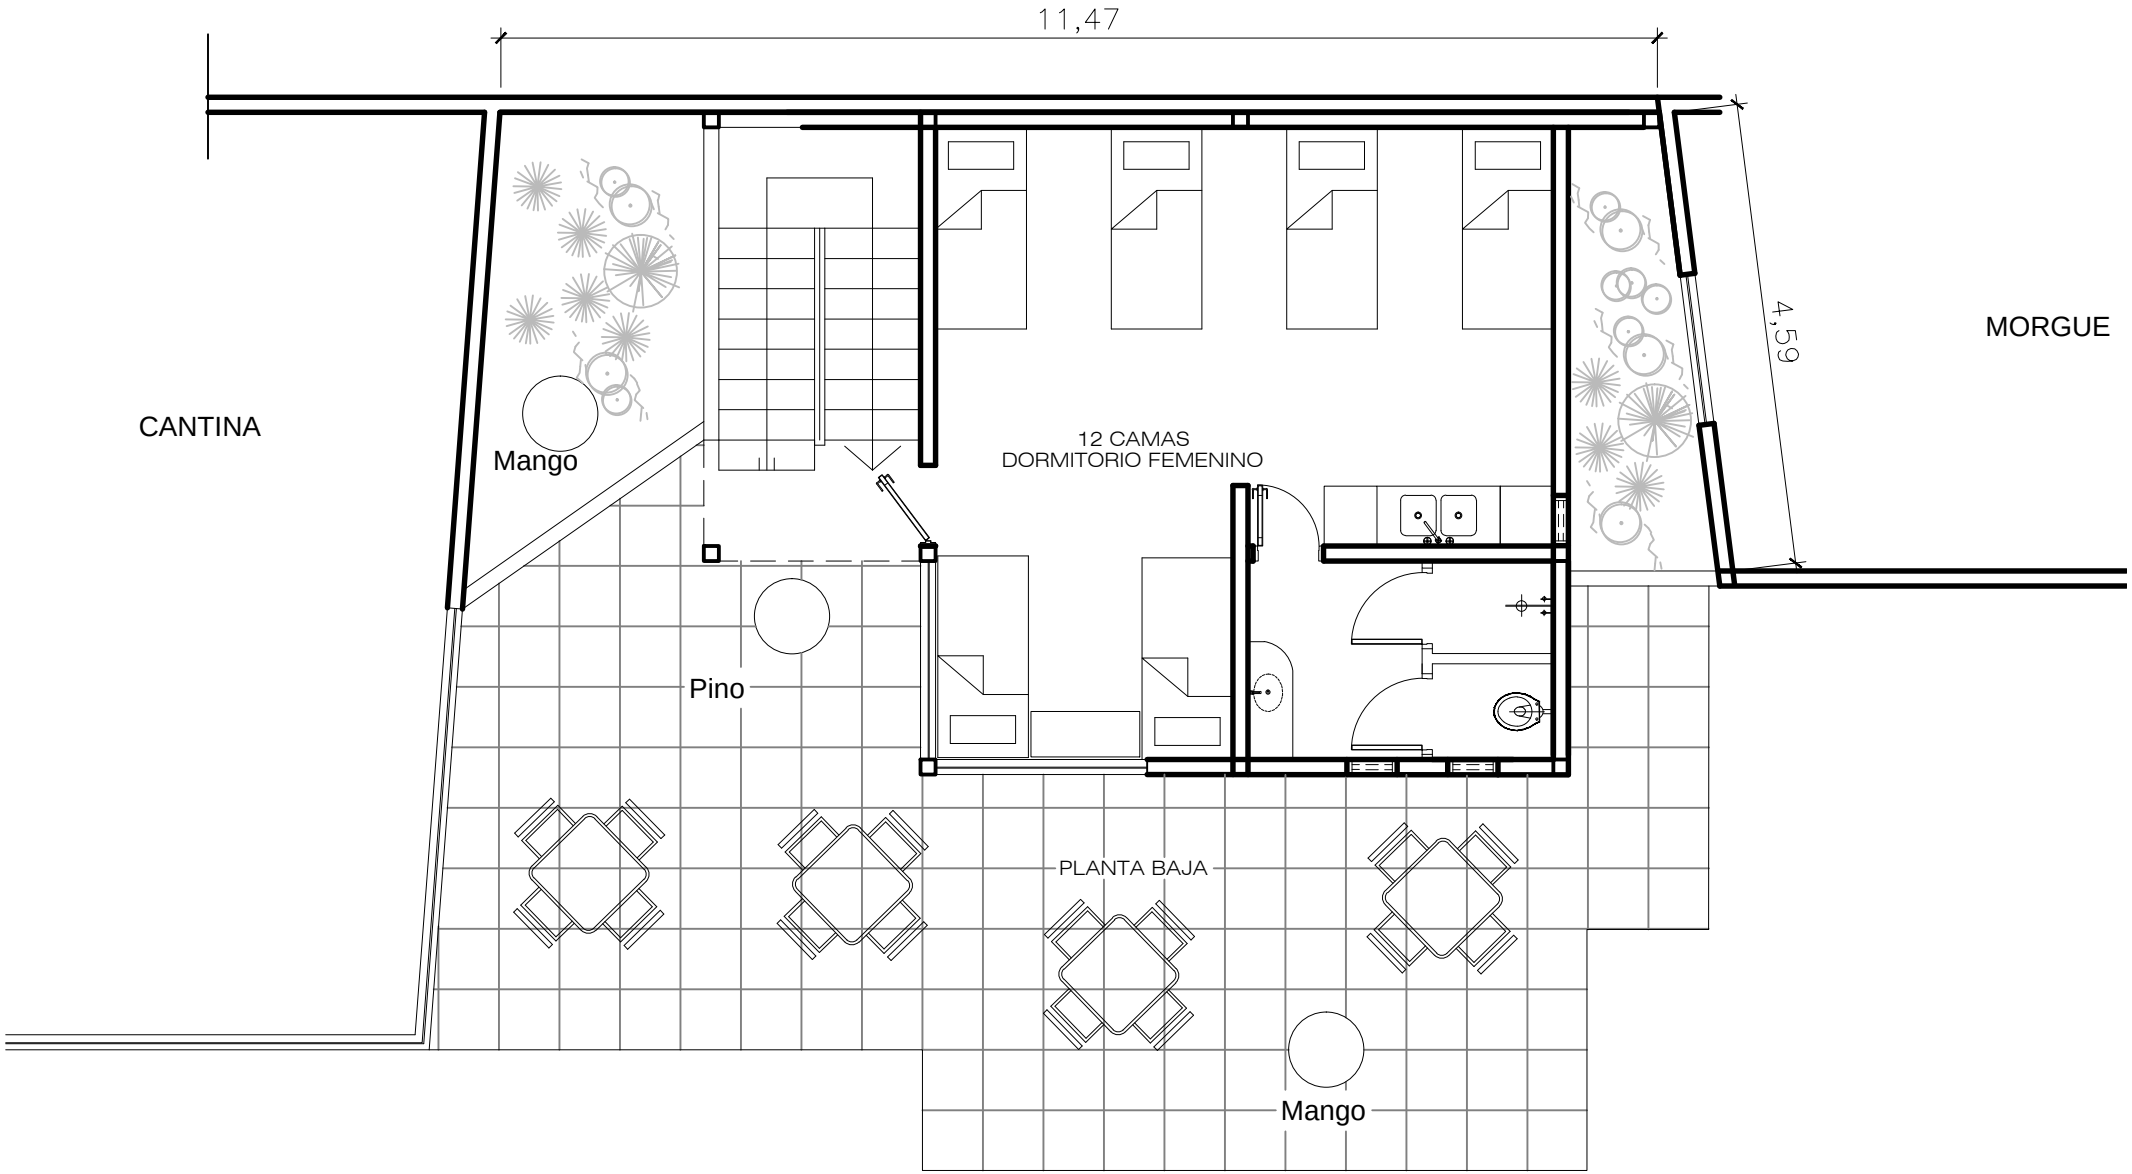
11,47
4,59
CANTINA
MORGUE
Mango
12 CAMAS
DORMITORIO FEMENINO
Pino
PLANTA BAJA
Mango