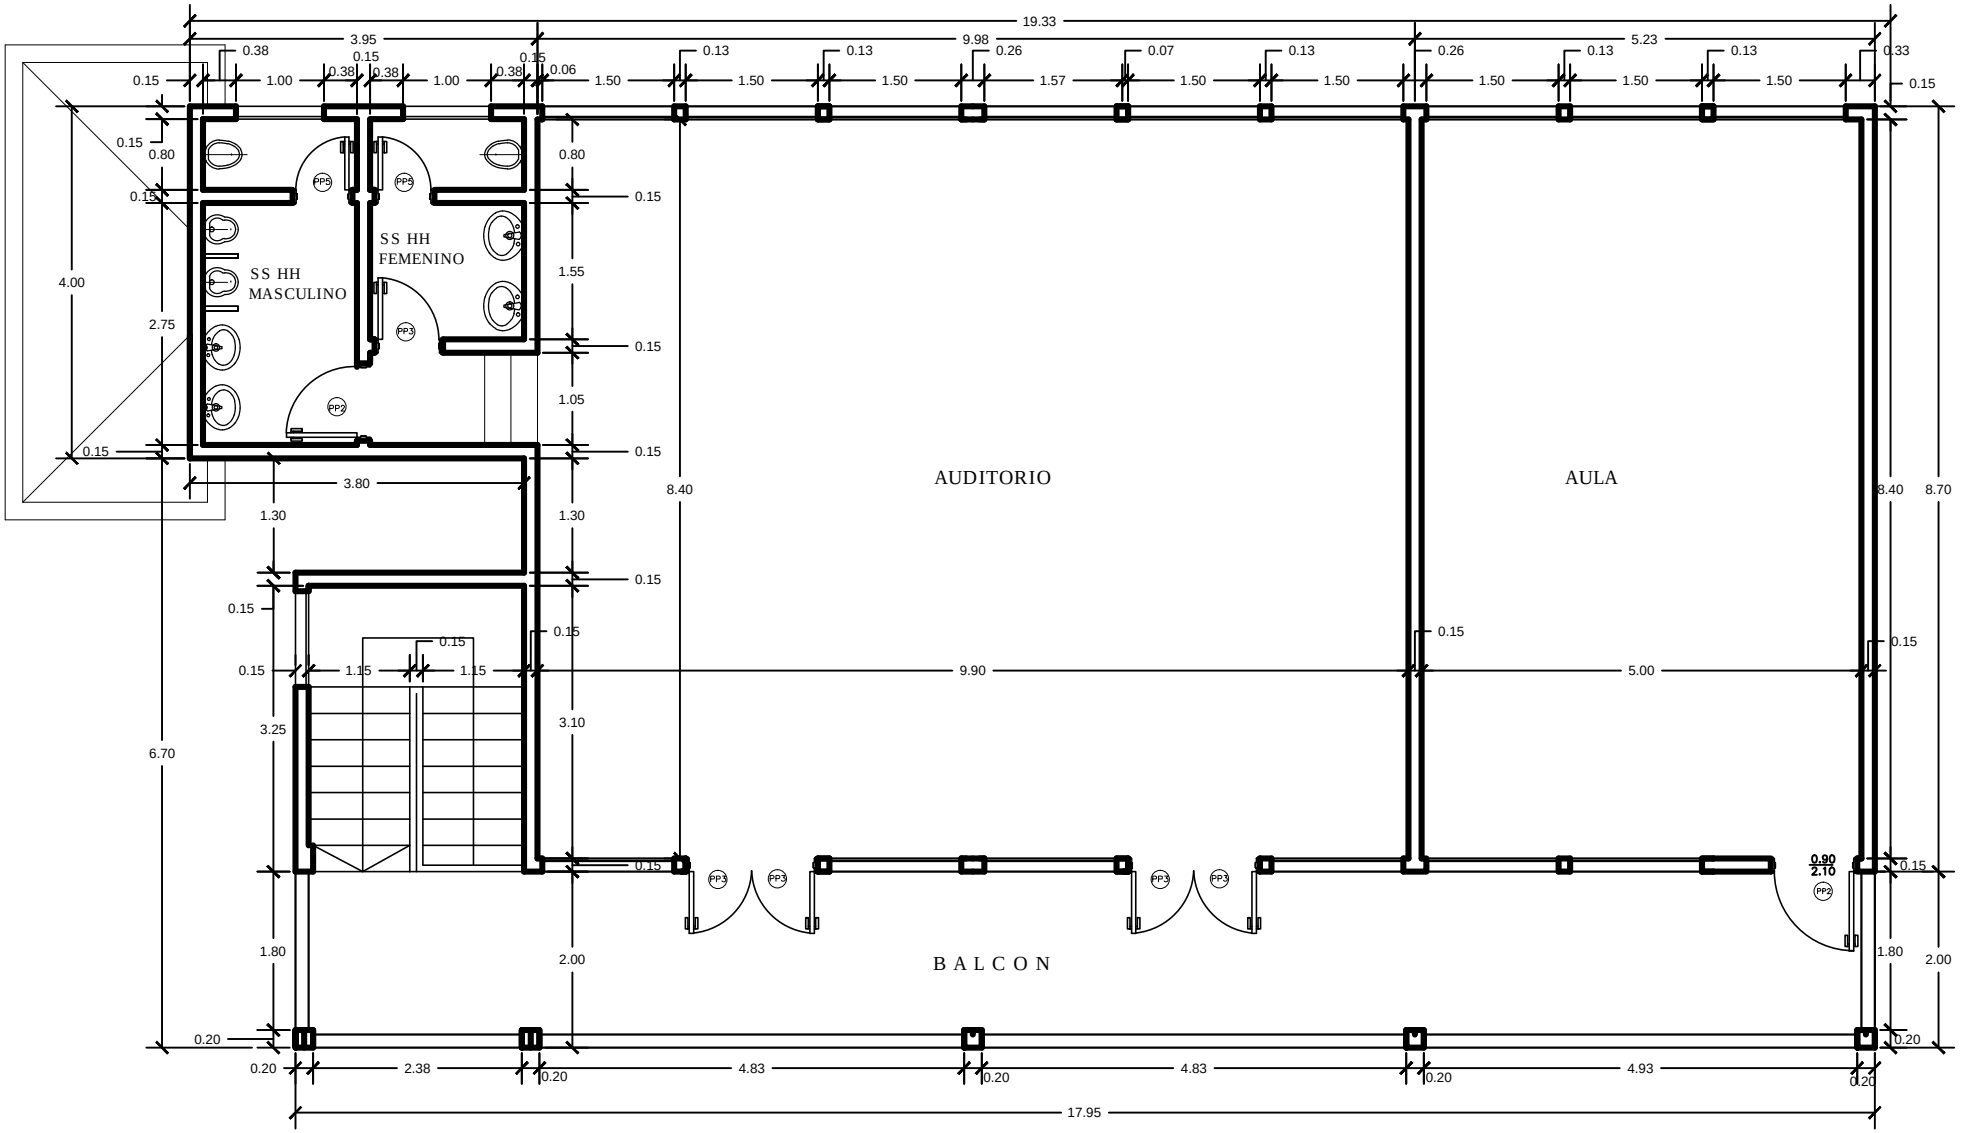

PLANTA ALTA - COLEGIO VASCONSELLOS