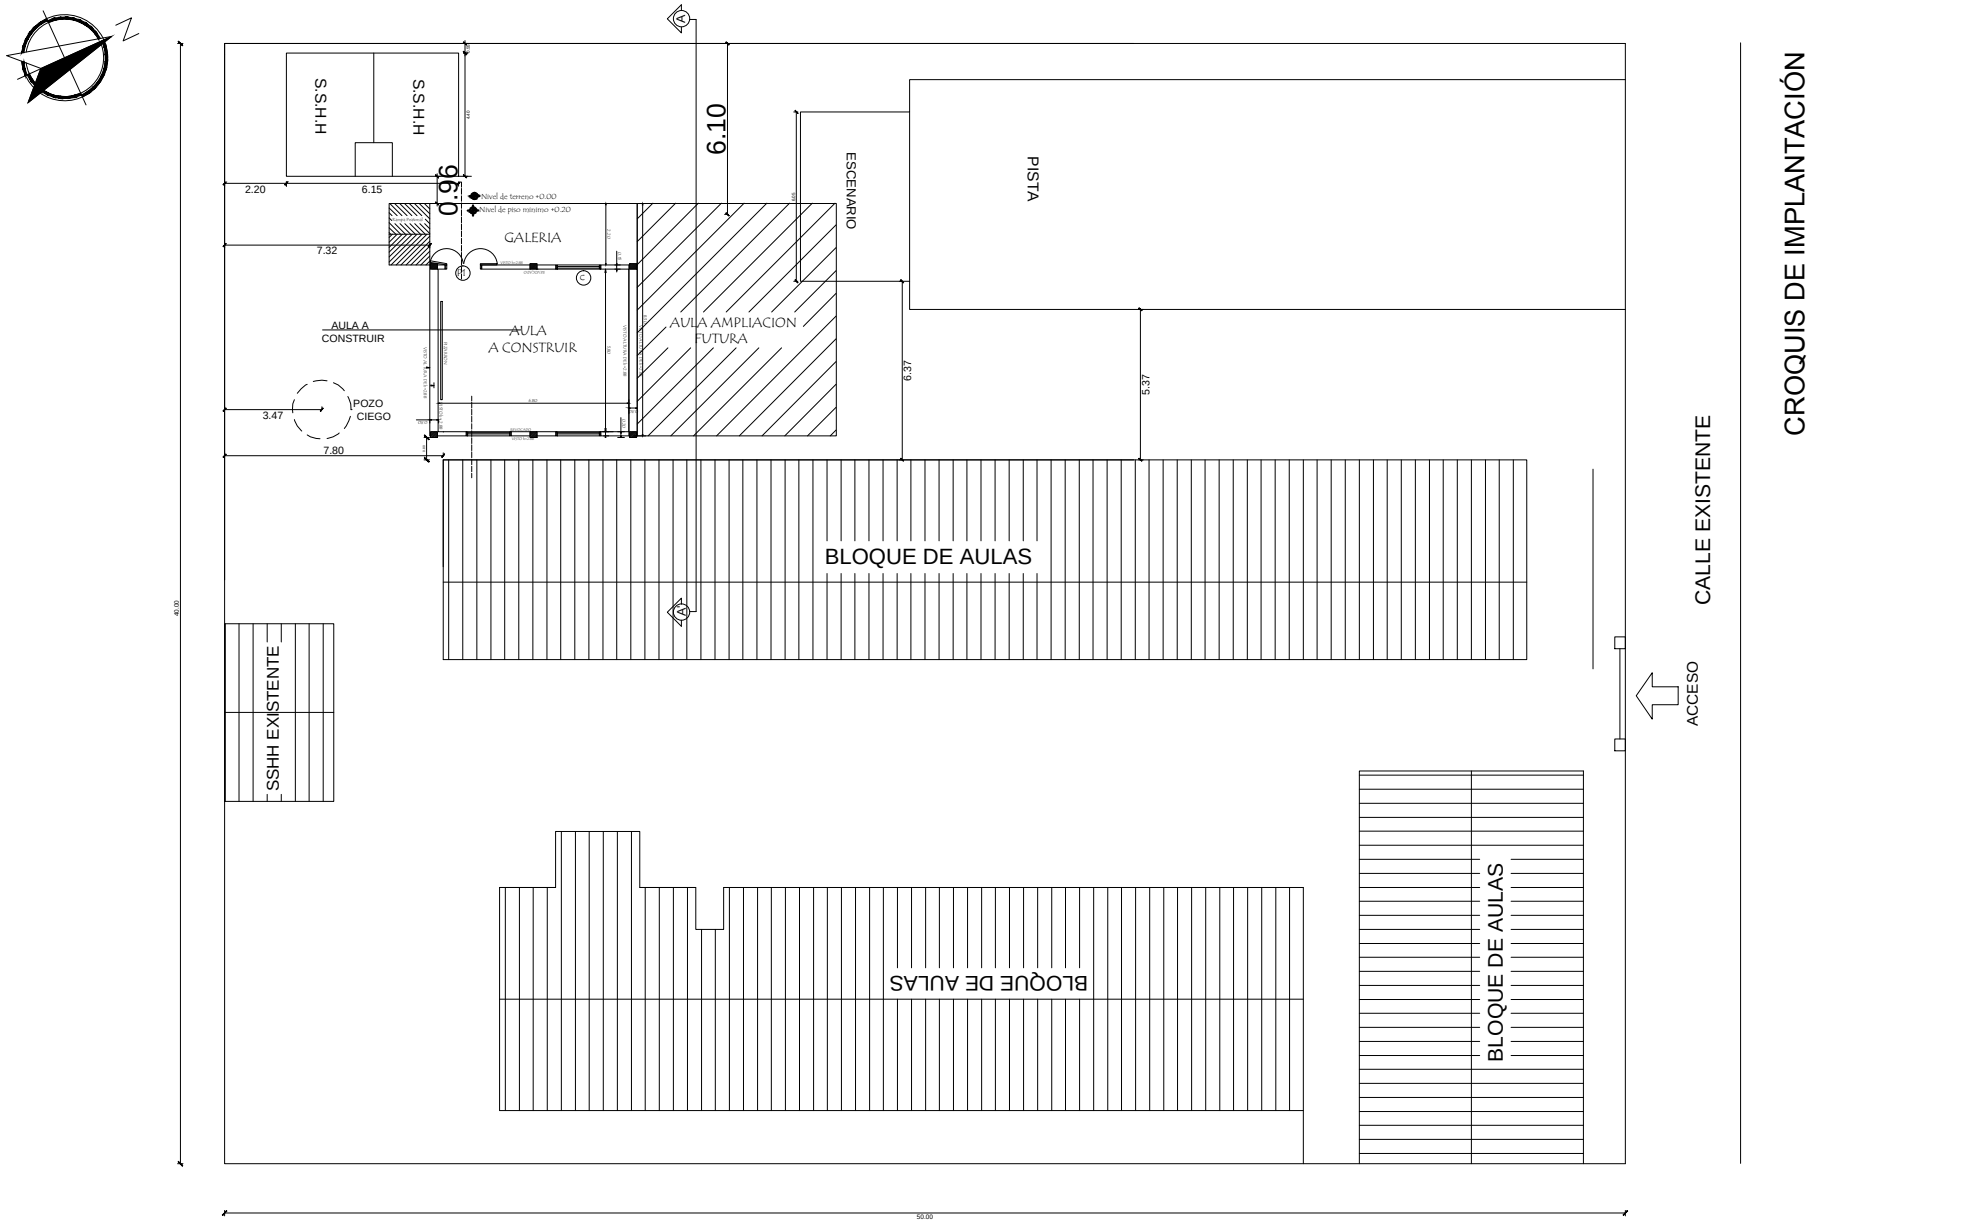

PROYECTO DE CONSTRUCCIÓN DE UN AULA 5.80X6.80 DE LOSA DE HºAº EN PLANTA BAJA
ESCUELA BASICA N°2405 DOÑA ESTANISLAA GAONA DE GUZMAN

CROQUIS DE IMPLANTACIÓN

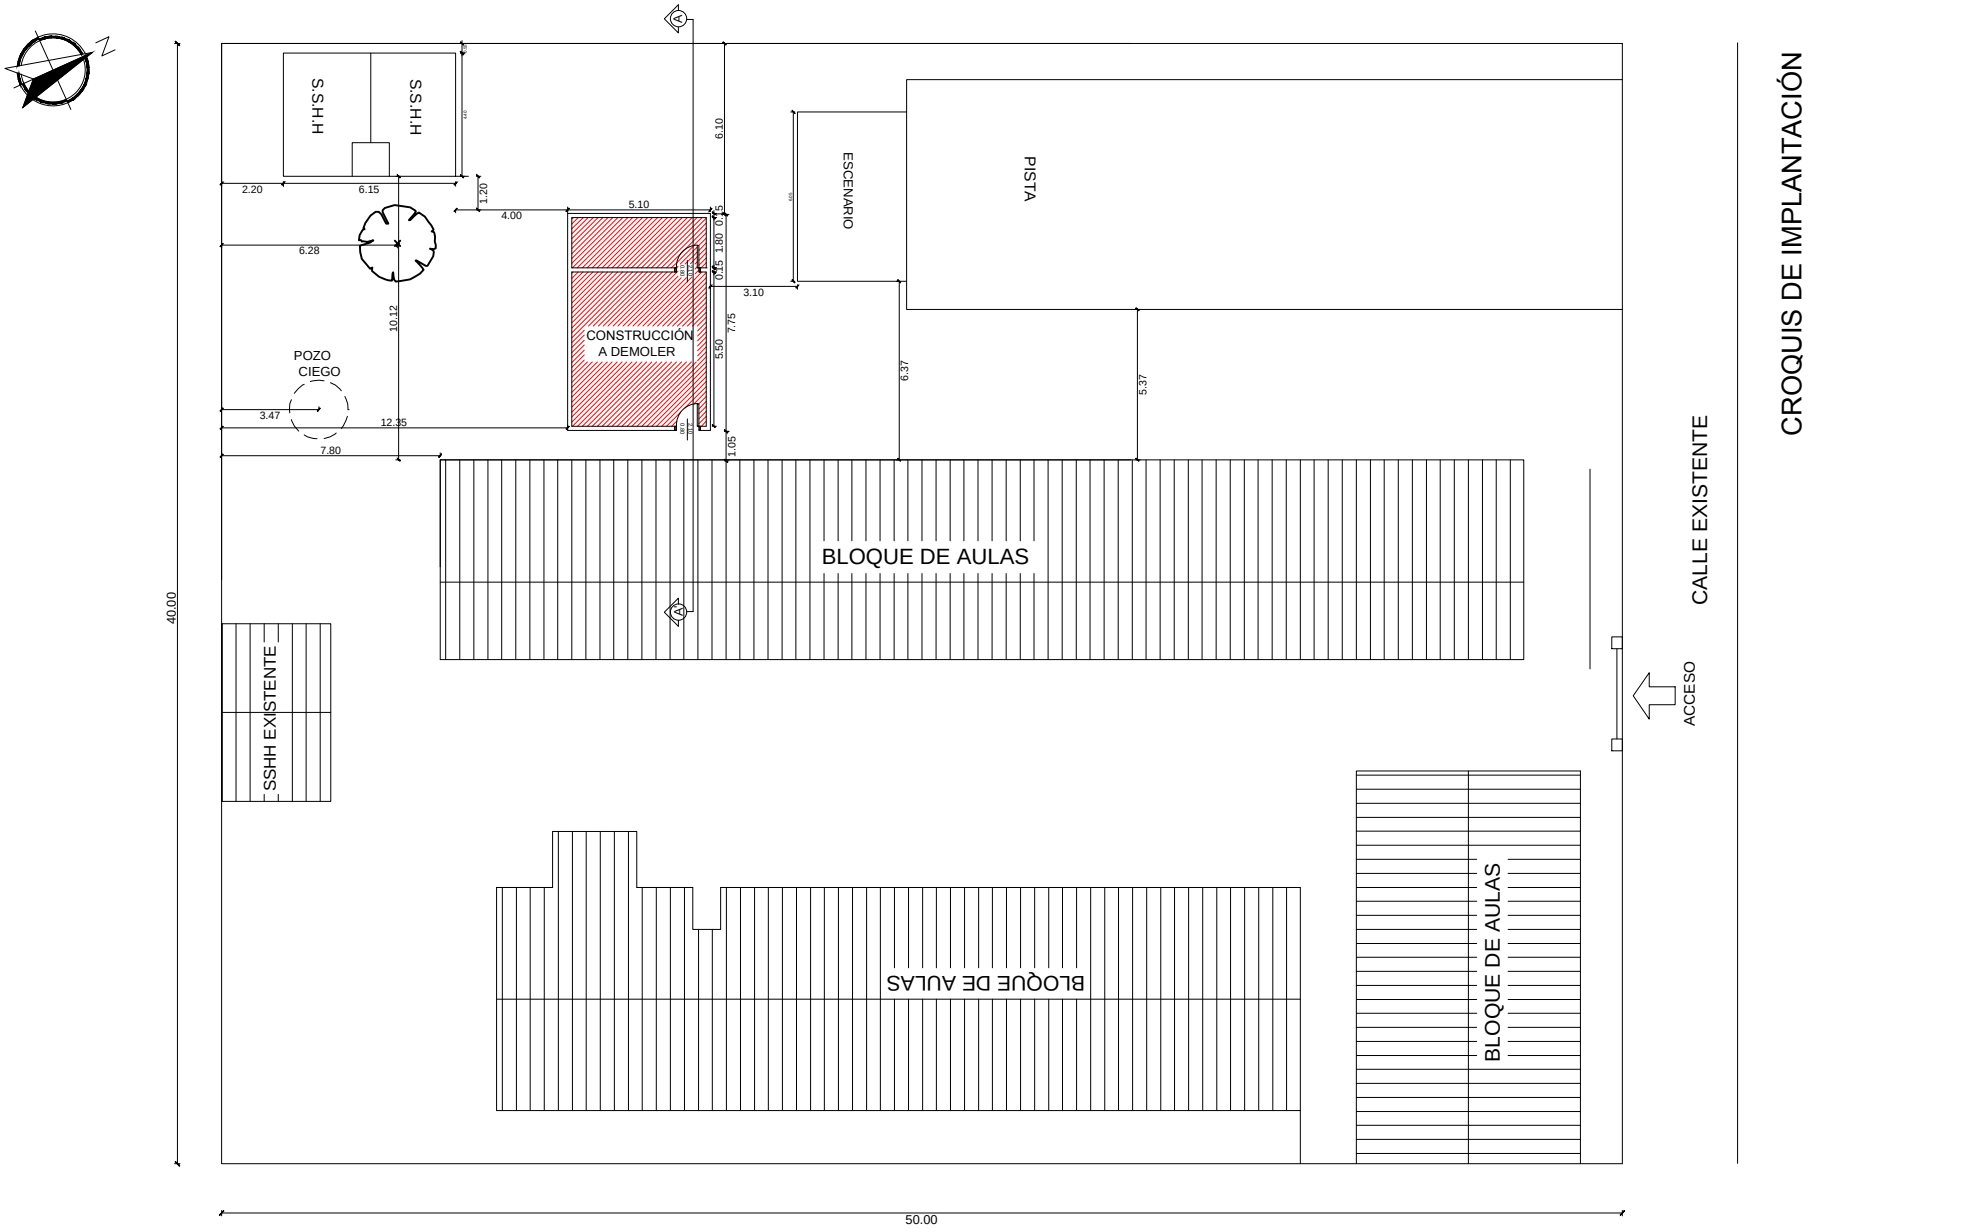

PROYECTO DE CONSTRUCCIÓN DE UN AULA 5.80X6.80 DE LOSA DE HºAº EN PLANTA BAJA
ESCUELA BASICA N°2405 DOÑA ESTANISLAA GAONA DE GUZMAN

CROQUIS DE IMPLANTACIÓN

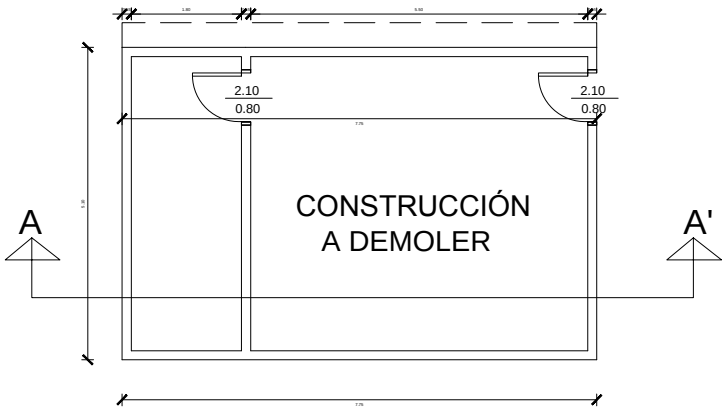

PLANTA ARQUITECTÓNICA
ESC_____1/50

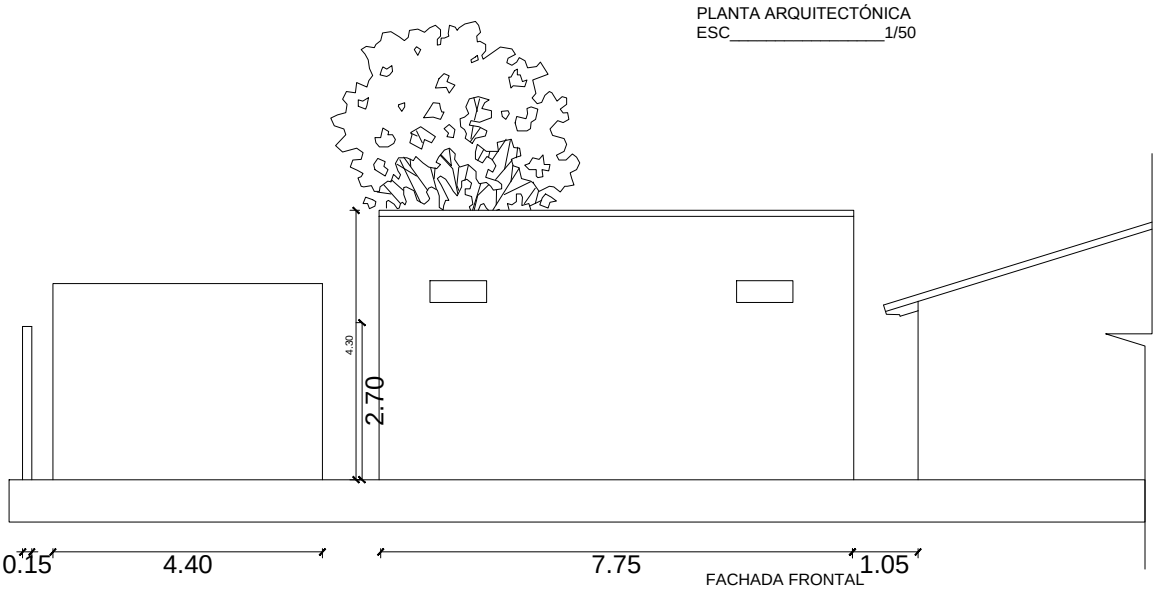

FACHADA FRONTAL
ESC_____1/50

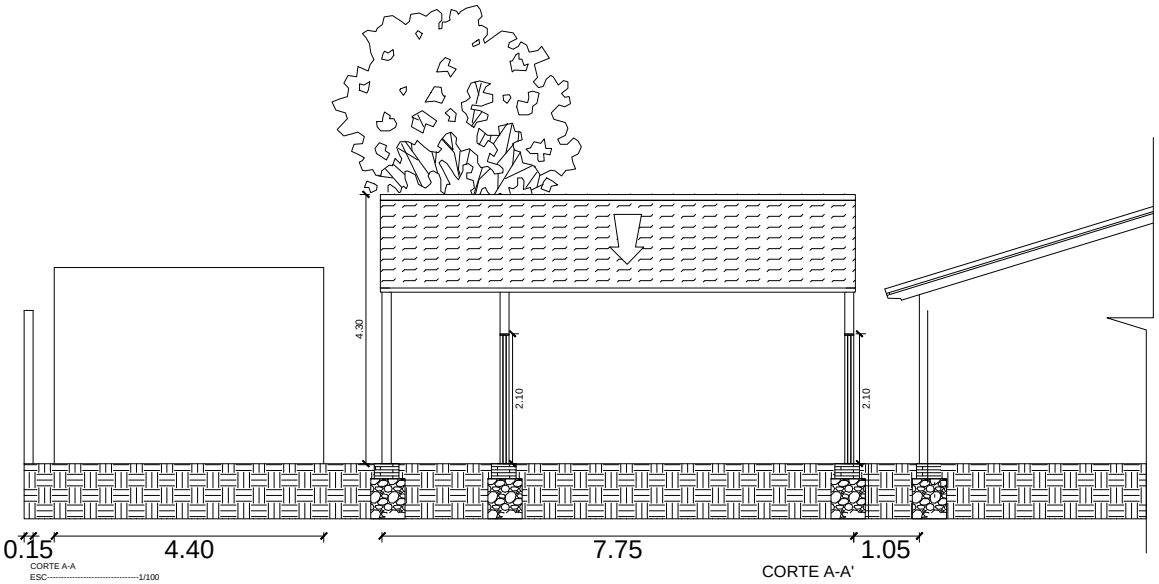

CORTE A-A
ESC----------1/100

CORTE A-A'
ES_____1/50

PROYECTO DE CONSTRUCCIÓN DE UN AULA 5.80X6.80 DE LOSA DE HºAº EN PLANTA BAJA
ESCUELA BASICA N°2405 DOÑA ESTANISLAA GAONA DE GUZMAN

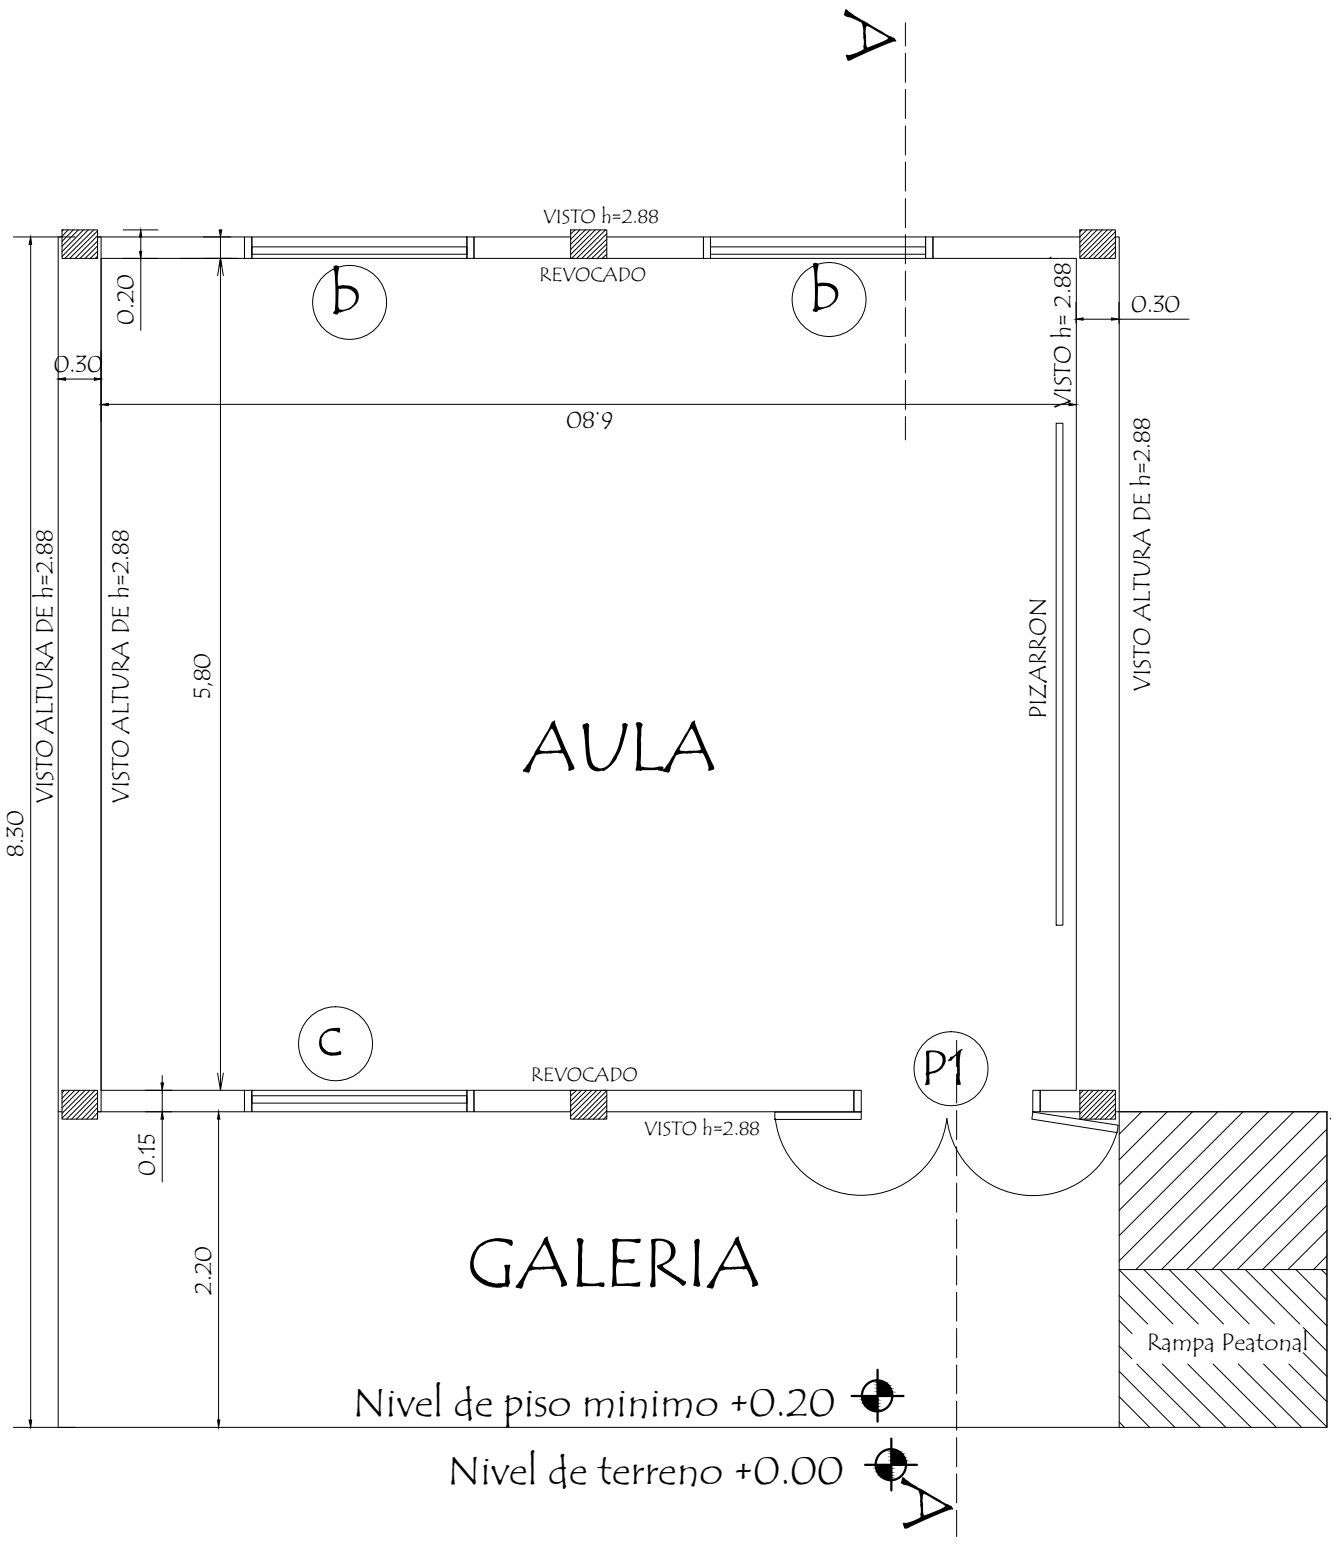

PLANTA CONSTRUCTIVA
ESC _____1/50

PROYECTO DE CONSTRUCCIÓN DE UN AULA 5.80X6.80 DE LOSA DE HºAº EN PLANTA BAJA
ESCUELA BASICA N°2405 DOÑA ESTANISLAA GAONA DE GUZMAN

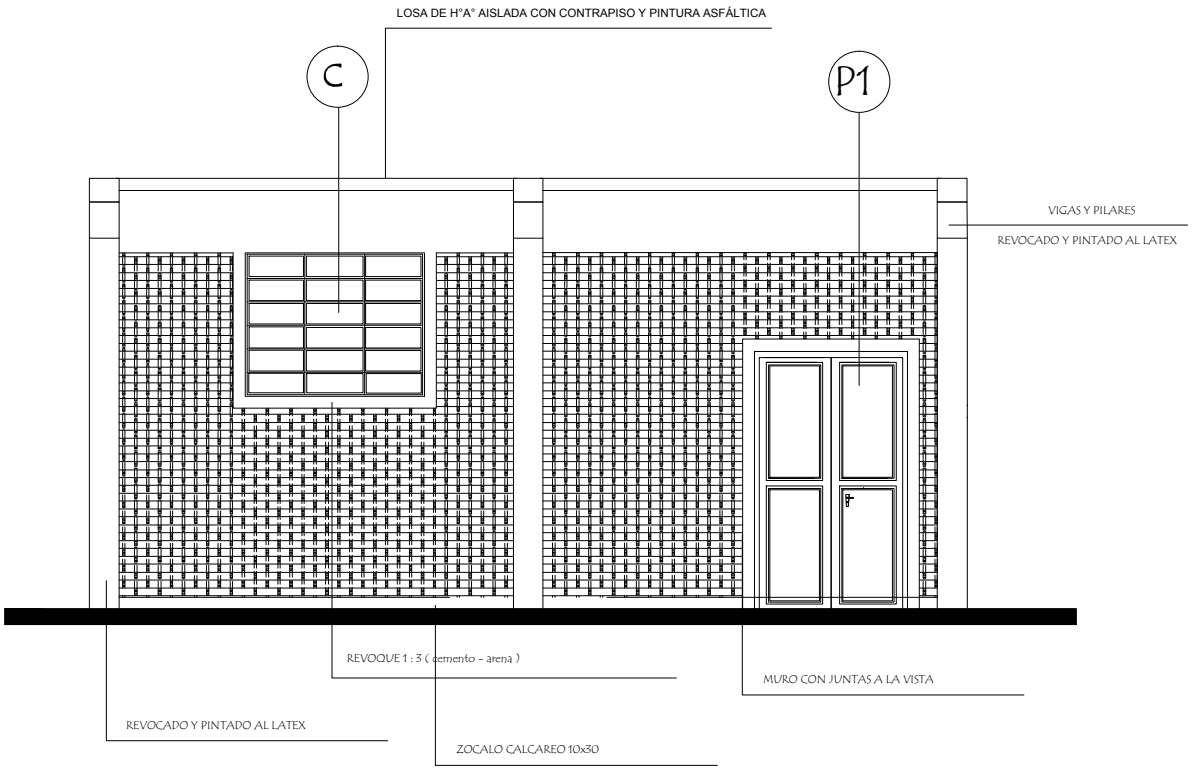

FACHADA FRONTAL
ESC_____1/50

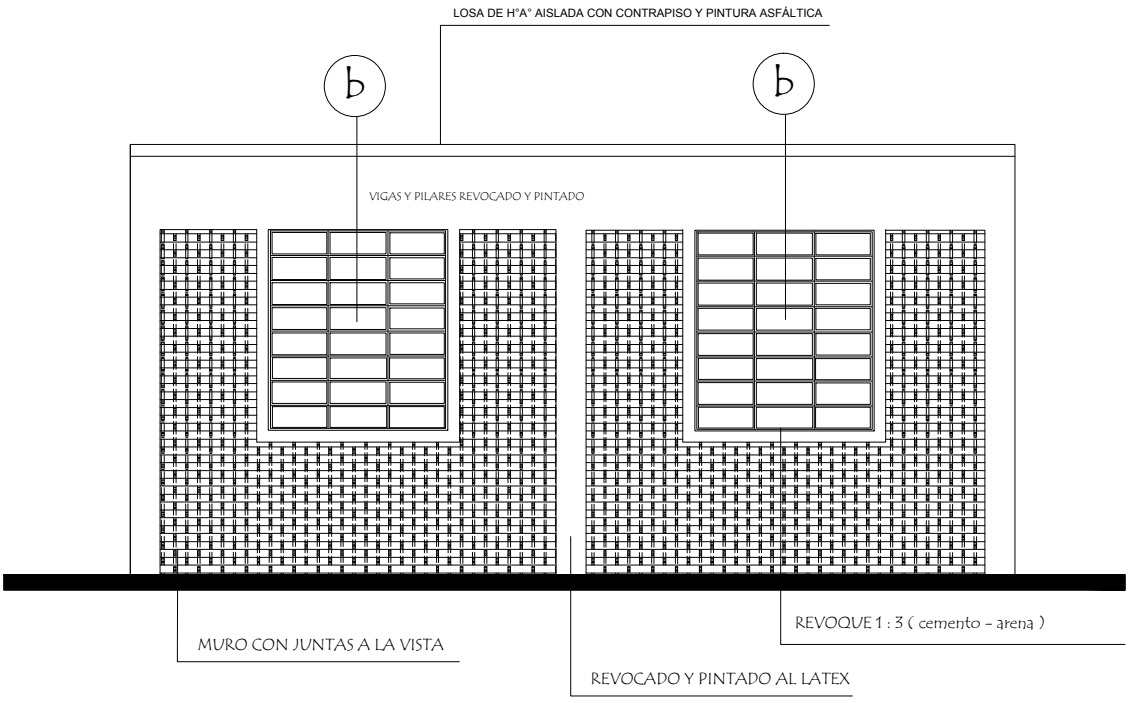

FACHADA POSTERIOR
ESC_____1/50

PROYECTO DE CONSTRUCCIÓN DE UN AULA 5.80X6.80 DE LOSA DE HºAº EN PLANTA BAJA
ESCUELA BASICA N°2405 DOÑA ESTANISLAA GAONA DE GUZMAN

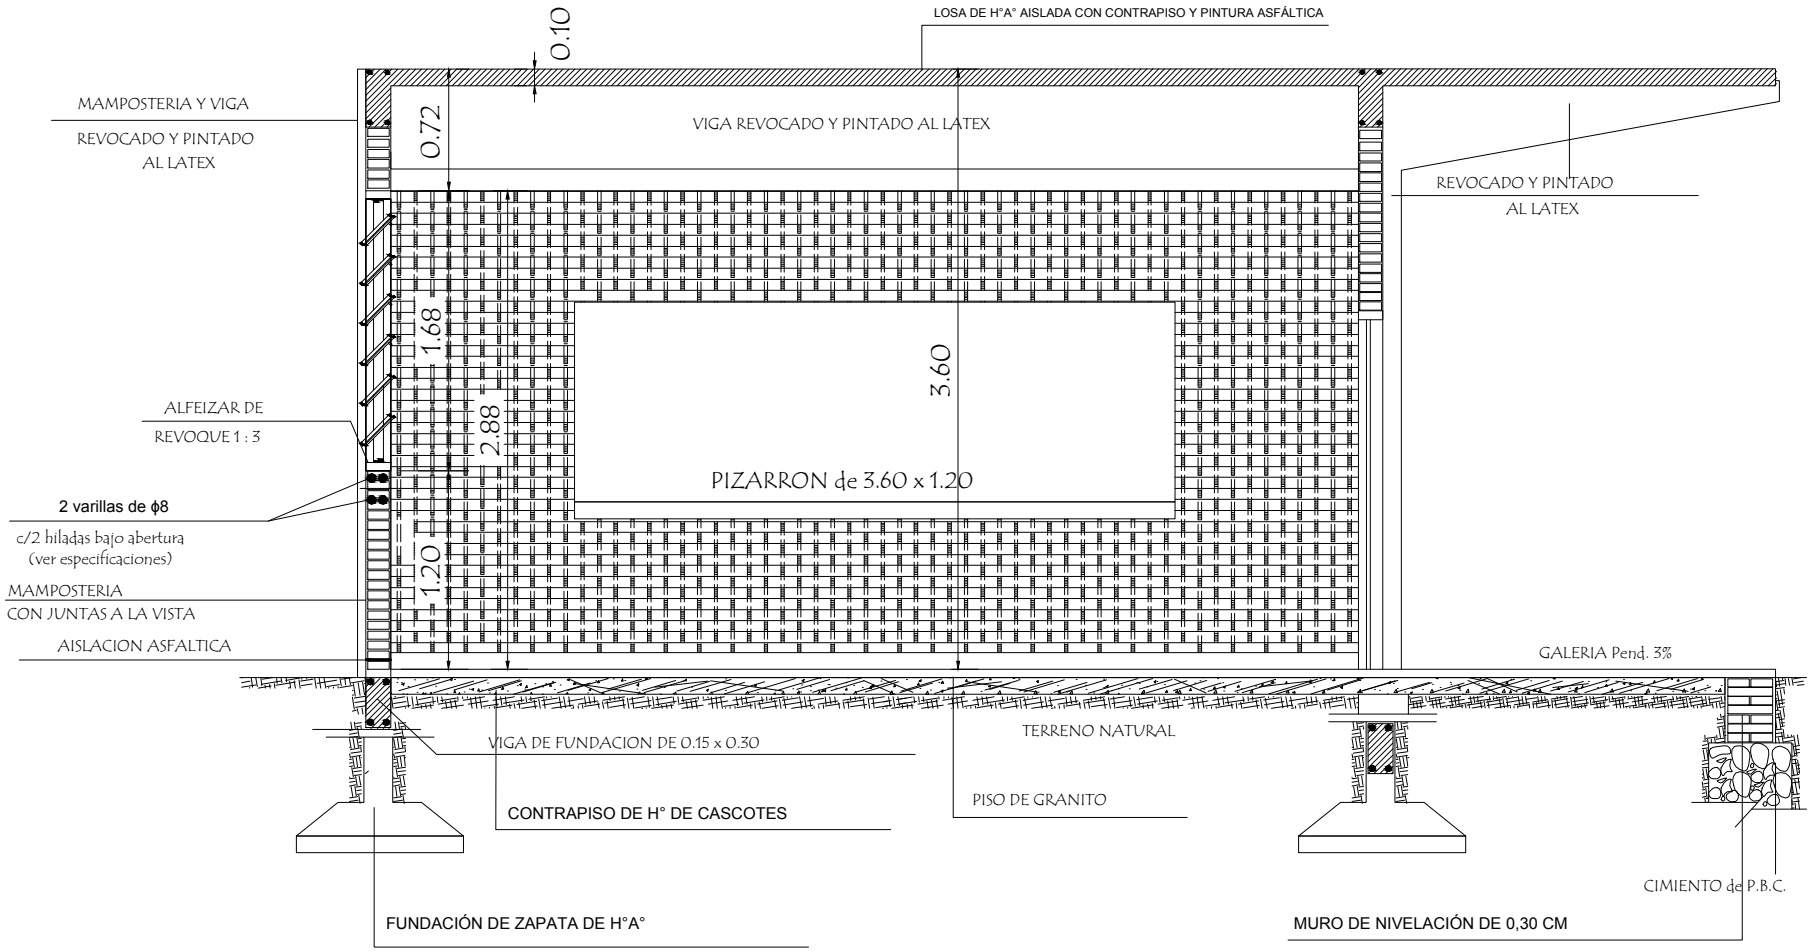

CORTE A–A'
ESC___1/50

PROYECTO DE CONSTRUCCIÓN DE UN AULA 5.80X6.80 DE LOSA DE HºAº EN PLANTA BAJA
ESCUELA BASICA N°2405 DOÑA ESTANISLAA GAONA DE GUZMAN

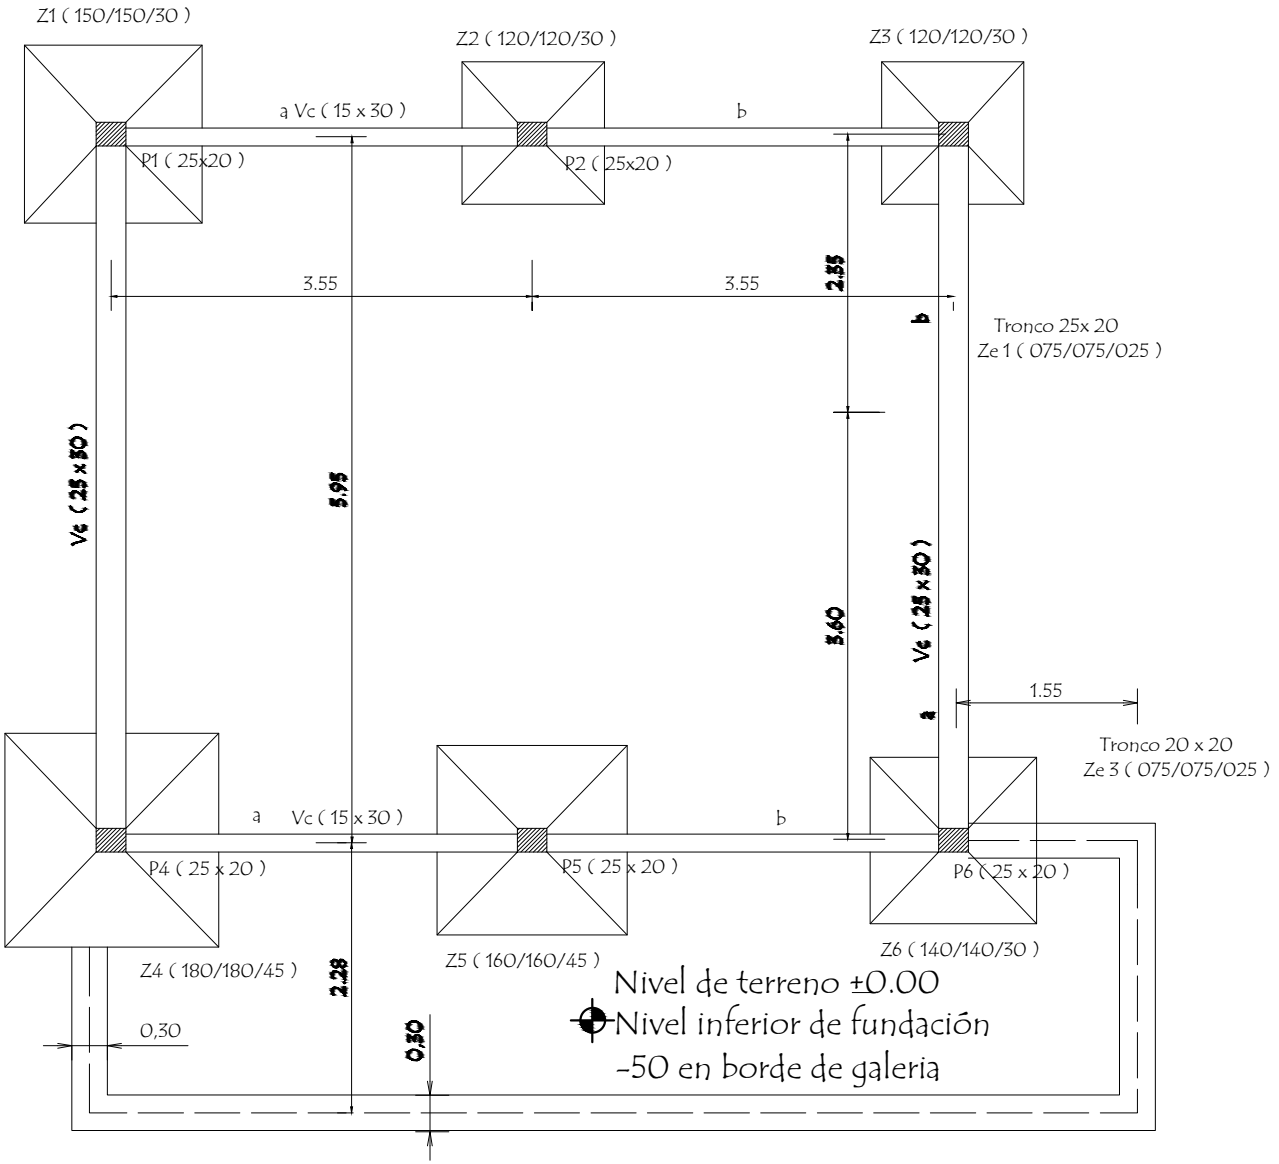

PLANTA DE FUNDACION

PROYECTO DE CONSTRUCCIÓN DE UN AULA 5.80X6.80 DE LOSA DE HºAº EN PLANTA BAJA
ESCUELA BASICA N°2405 DOÑA ESTANISLAA GAONA DE GUZMAN

DETALLE DE ZAPATA – 150 /150/30 (Z1)

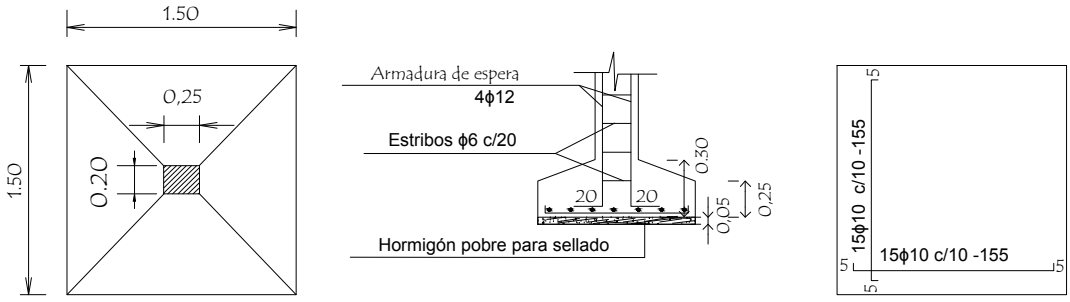

DETALLE DE ZAPATA – 120 /120/30 (Z2 – Z3)

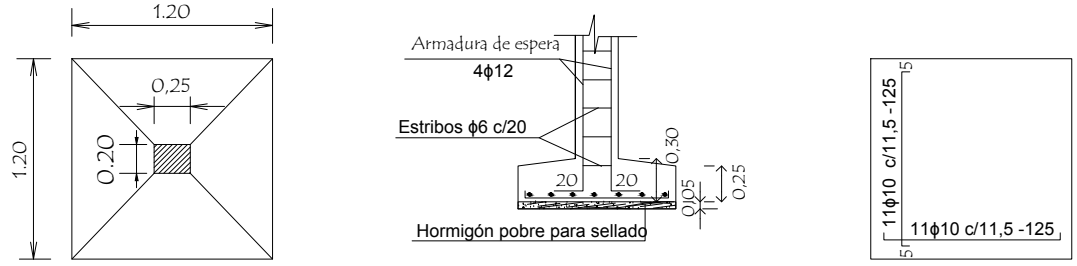

DETALLE DE ZAPATA – 180 /180/45 (Z4)

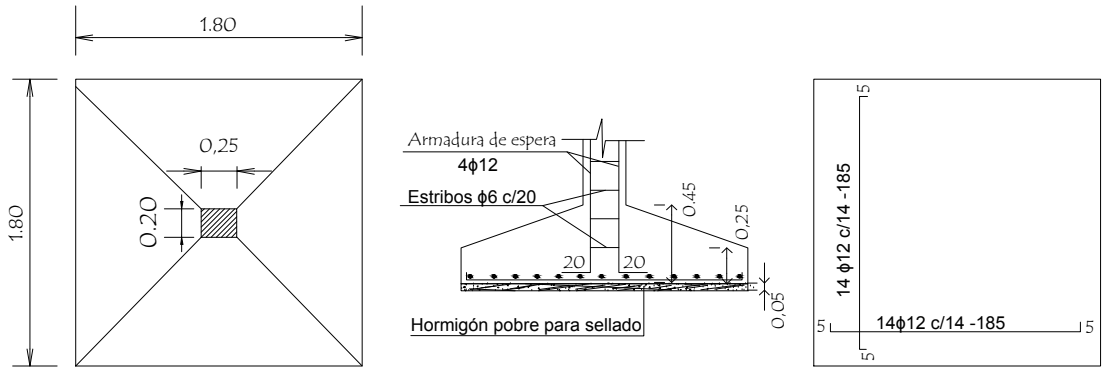

DETALLE DE ZAPATA – 160 /160/45 (Z5)

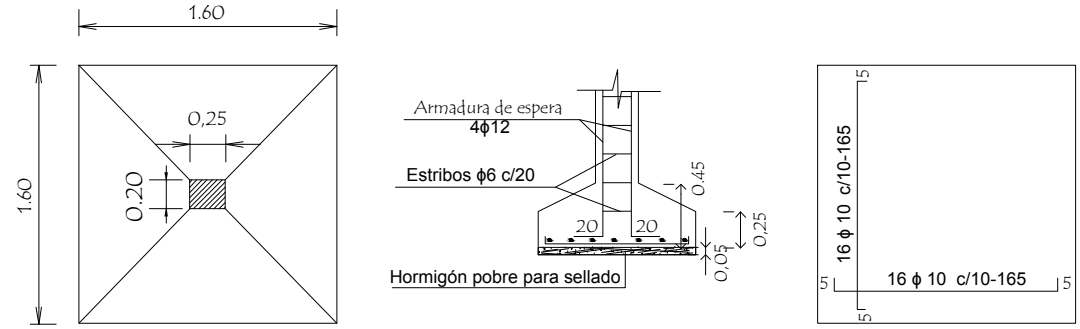

PROYECTO DE CONSTRUCCIÓN DE UN AULA 5.80X6.80 DE LOSA DE HºAº EN PLANTA BAJA
ESCUELA BASICA N°2405 DOÑA ESTANISLAA GAONA DE GUZMAN

DETALLE DE ZAPATA – 140 /140/30 (Z6)

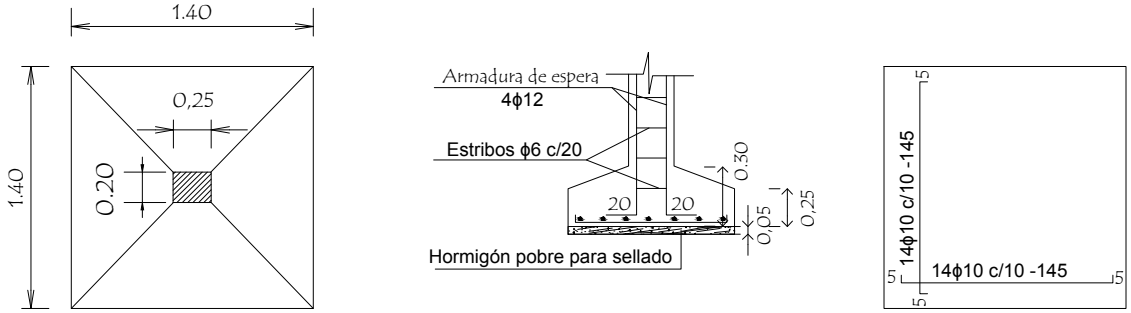

	ZAPATA	A = B	H	ARMADURAS	
Z1	150/150/30	150	30	15ϕ10 c/10 -155	15ϕ10 c/10 -155
Z2	120/120/30	120	30	11ϕ10 c/11,5 -125	11ϕ10 c/11,5 -125
Z3	120/120/30	120	30	11ϕ10 c/11,5 -125	11ϕ10 c/11,5 -125
Z4	180/180/45	180	45	14ϕ12 c/14 -185	14ϕ12 c/14 -185
Z5	160/160/45	160	45	16ϕ10 c/10 -165	16ϕ10 c/10 -165
Z6	140/140/30	140	30	14ϕ10 c/10 -145	14ϕ10 c/10 -145

OBSERVACIONES :

- . EN LAS VIGAS SE DEJARAN BROTES DE ARMADURAS PARA FUTURA AMPLIACION .-
- . LAS ARMADURAS DE ESPERA DEBERA PREVERSE DEL LADO A AMPLIAR EL BLOQUE .-

PROYECTO DE CONSTRUCCIÓN DE UN AULA 5.80X6.80 DE LOSA DE HºAº EN PLANTA BAJA
ESCUELA BASICA N°2405 DOÑA ESTANISLAA GAONA DE GUZMAN

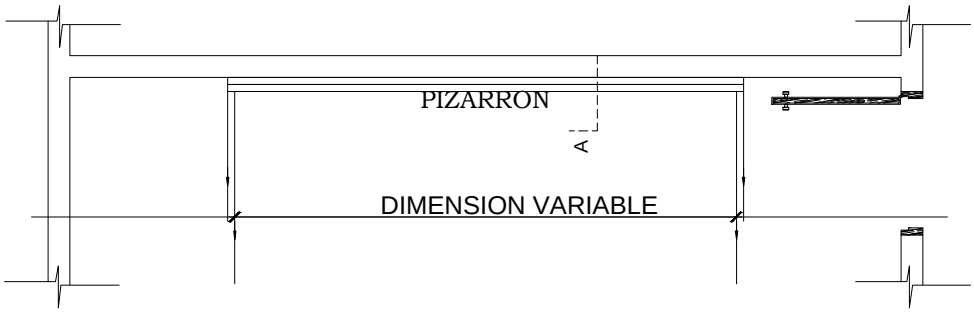

UBICACION DEL PIZARRON

Esc.: 1/50

ALZADO FRONTAL

Esc.: 1/50

CORTE A

Esc.: 1/50

CONSTRUCCION DE PIZARRON EMPOTRADO EN MURO

ESPECIFICACIONES TECNICAS

Sobre el muro de ladrillo nuevo marcar las dimensiones recomendadas, preparar el marco de material y porta tiza con ladrillos empotrados , revocados posteriormente con morterio (cemento - arena 1:3) dandole una terminacion redondeada en las aristas interiores.

En la zona de pizaron aplicar una azotada con hidrofugo (ceresita), posteriormente realizar la terminacion luego de la cantidad de alisados necesarios

Aplicar fijador o sellador plastico, posteriormente aplicas tres manos de pintura sintetica para pizarron color verde pizarra, en el marco y portatiza luego del mismo proeo pintura sintetica color gris.

PROYECTO DE CONSTRUCCIÓN DE UN AULA 5.80X6.80 DE LOSA DE HºAº EN PLANTA BAJA
ESCUELA BASICA N°2405 DOÑA ESTANISLAA GAONA DE GUZMAN

Viga Cadena (25 x 30)

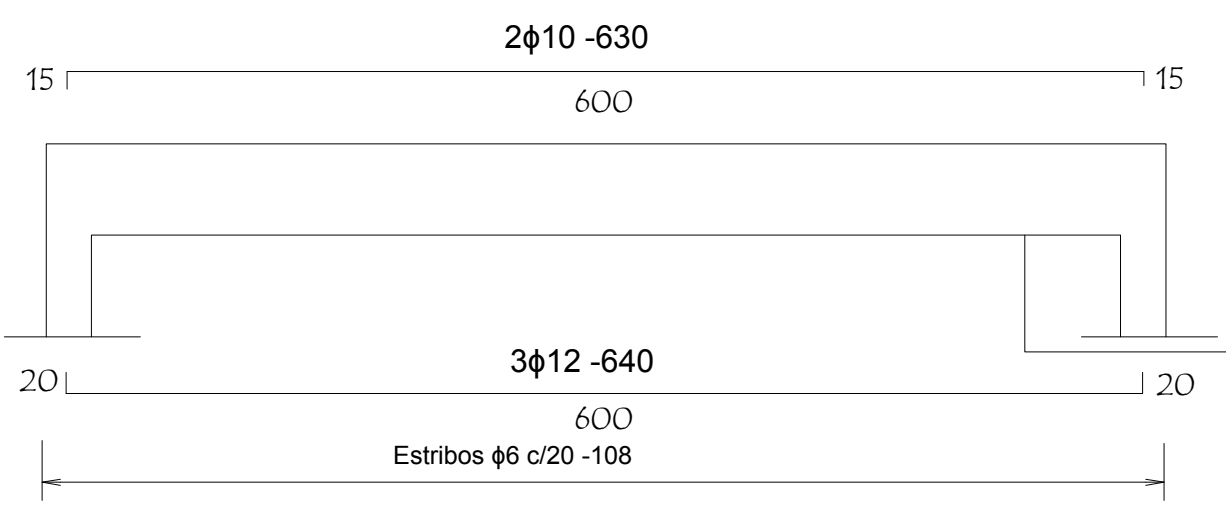

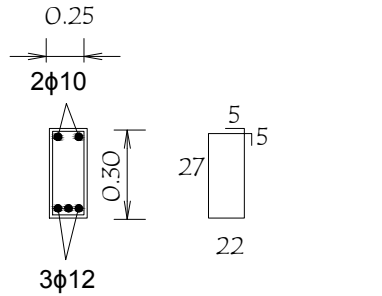

Prever recubrimiento minimo de 5cm. la armadura inferior

Viga Cadena (15 x 30)

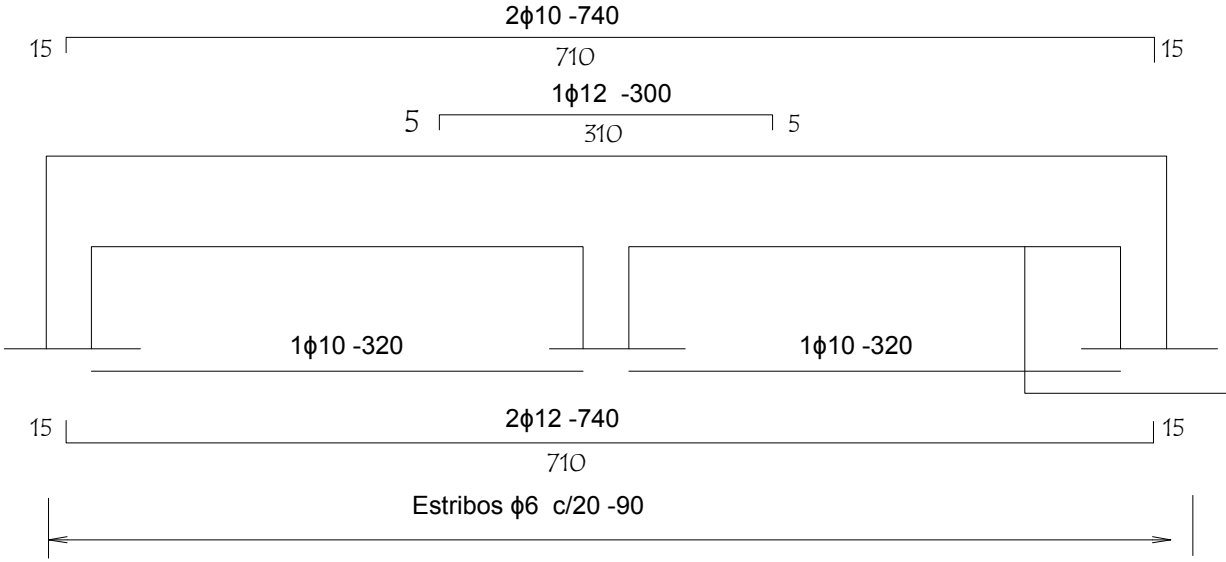

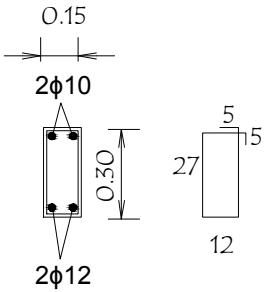

Prever recubrimiento minimo de 5cm. la armadura inferior

PROYECTO DE CONSTRUCCIÓN DE UN AULA 5.80X6.80 DE LOSA DE HºAº EN PLANTA BAJA
ESCUELA BASICA N°2405 DOÑA ESTANISLAA GAONA DE GUZMAN

PLANTA DE ENCOFRADO

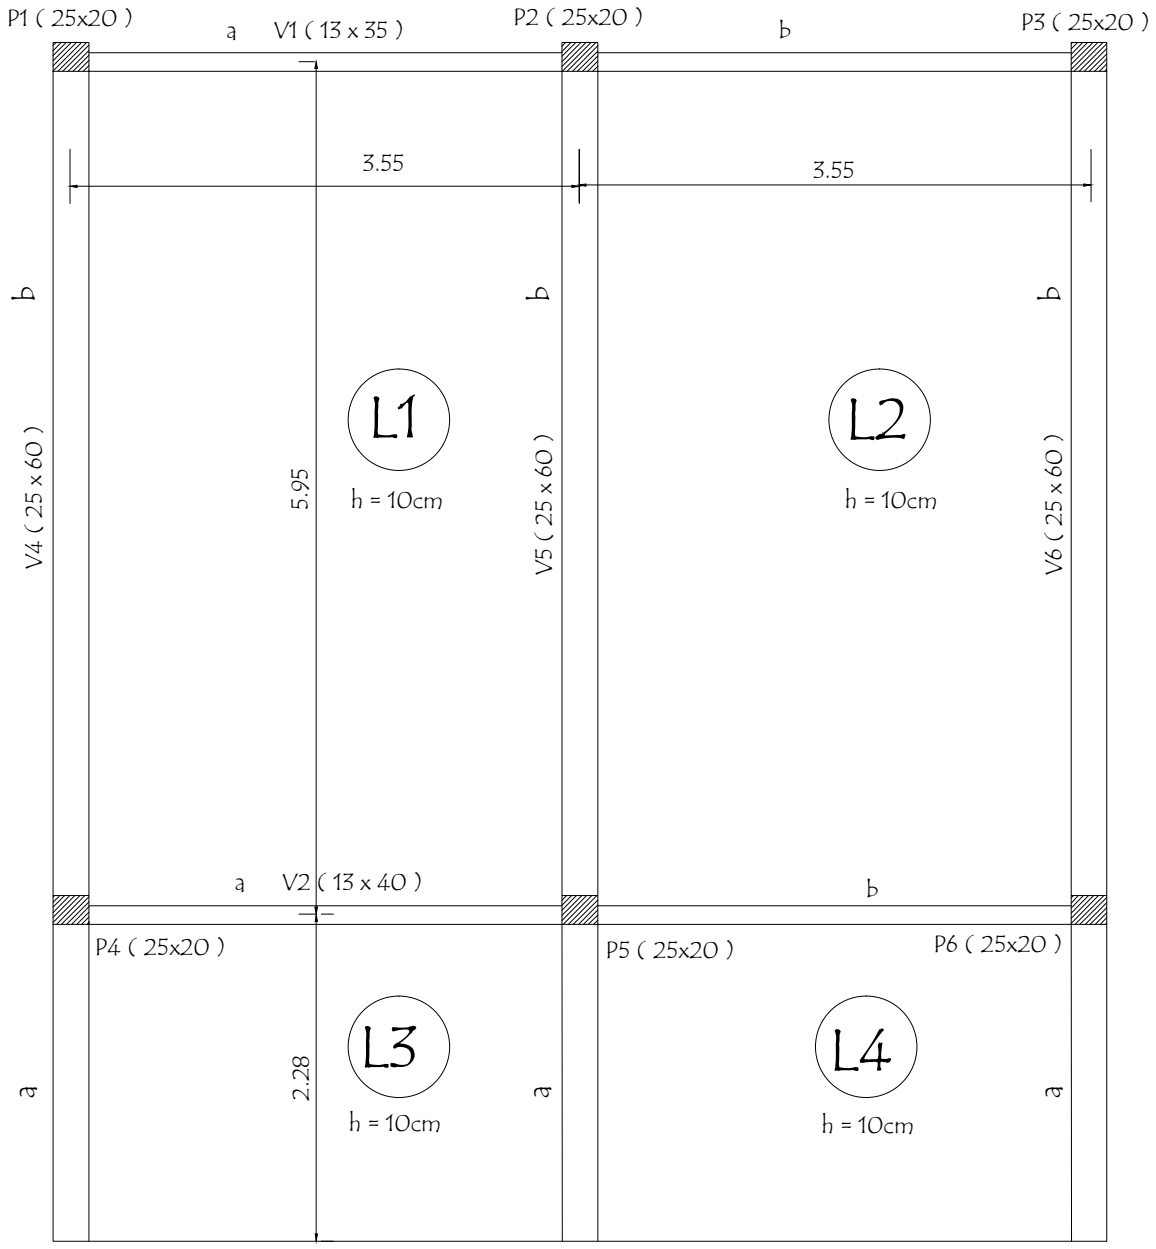

Fck = 210 Kg/cm2

PROYECTO DE CONSTRUCCIÓN DE UN AULA 5.80X6.80 DE LOSA DE HºAº EN PLANTA BAJA
ESCUELA BASICA N°2405 DOÑA ESTANISLAA GAONA DE GUZMAN

DET. PILAR

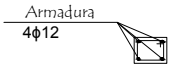

Estribos ϕ6 c/20 -80

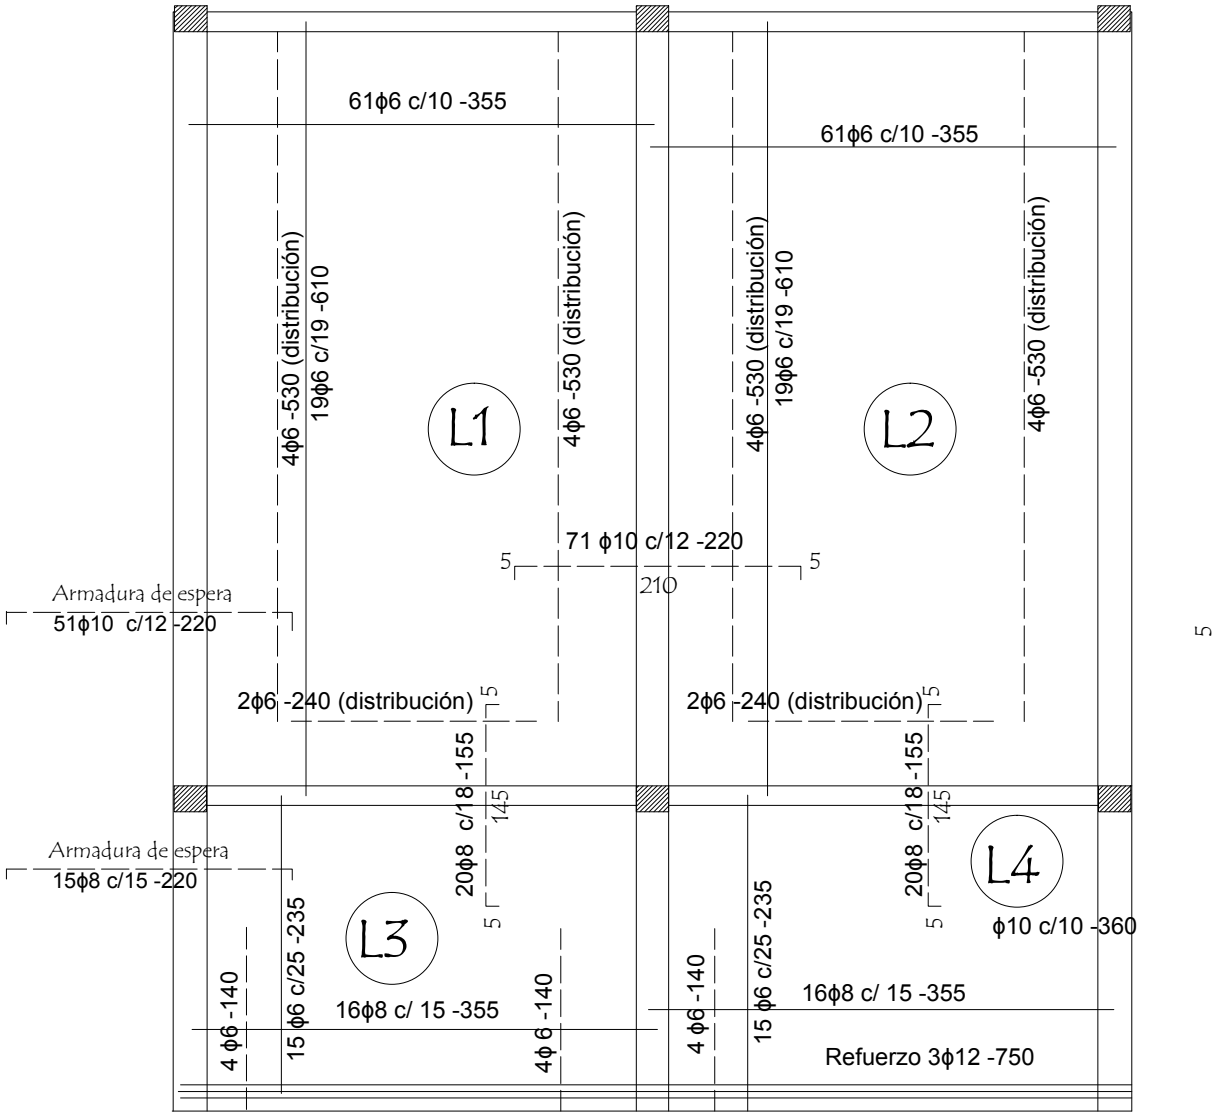

PROYECTO DE CONSTRUCCIÓN DE UN AULA 5.80X6.80 DE LOSA DE HºAº EN PLANTA BAJA
ESCUELA BASICA N°2405 DOÑA ESTANISLAA GAONA DE GUZMAN

DETALLE DE VIGAS

Viga 5 (25 x 60)

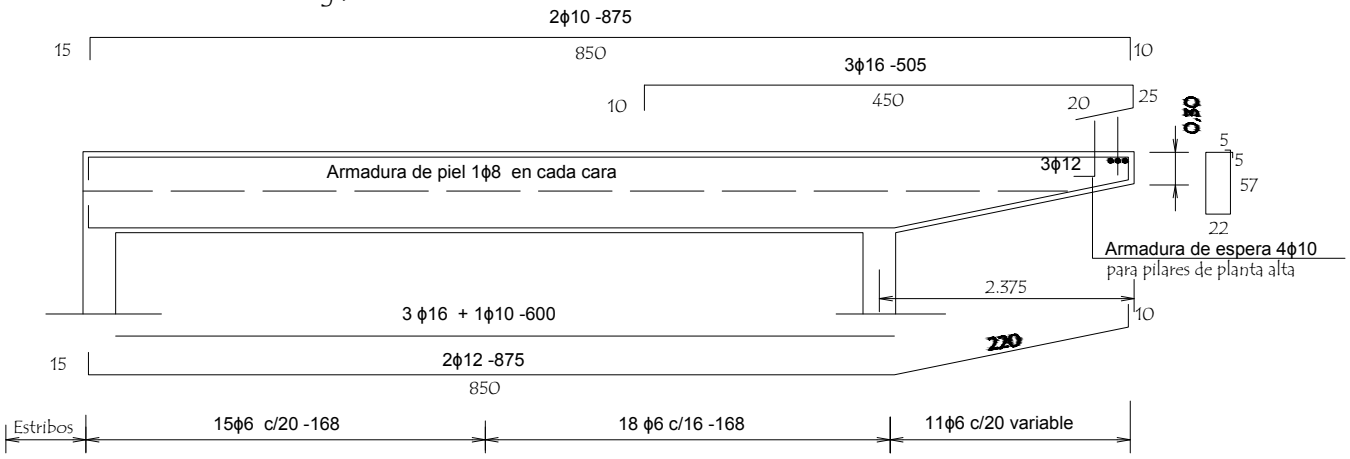

Viga 4 = 6 (25 x 60)

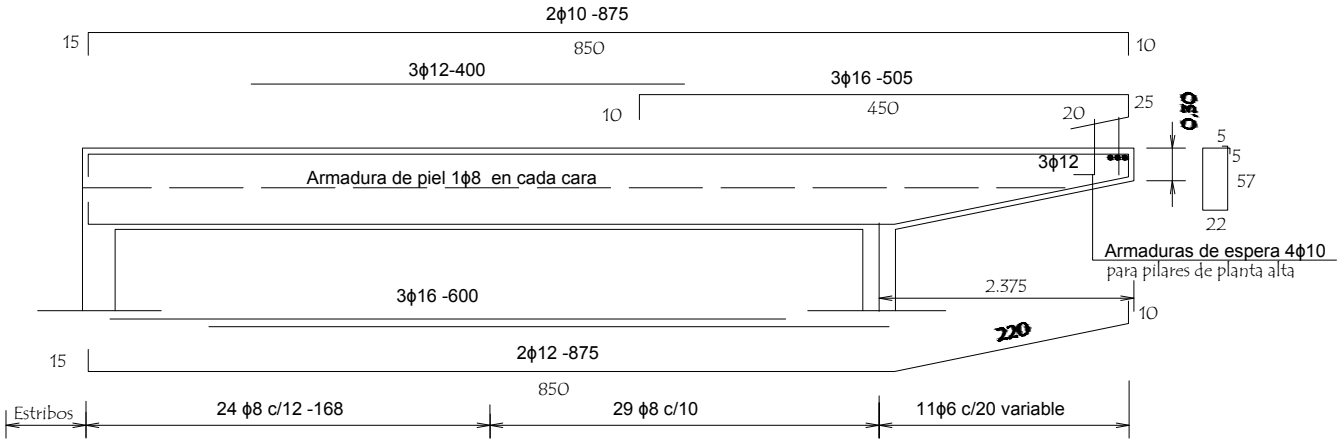

PROYECTO DE CONSTRUCCIÓN DE UN AULA 5.80X6.80 DE LOSA DE HºAº EN PLANTA BAJA
ESCUELA BASICA N°2405 DOÑA ESTANISLAA GAONA DE GUZMAN

Viga 2 (13 x 40)

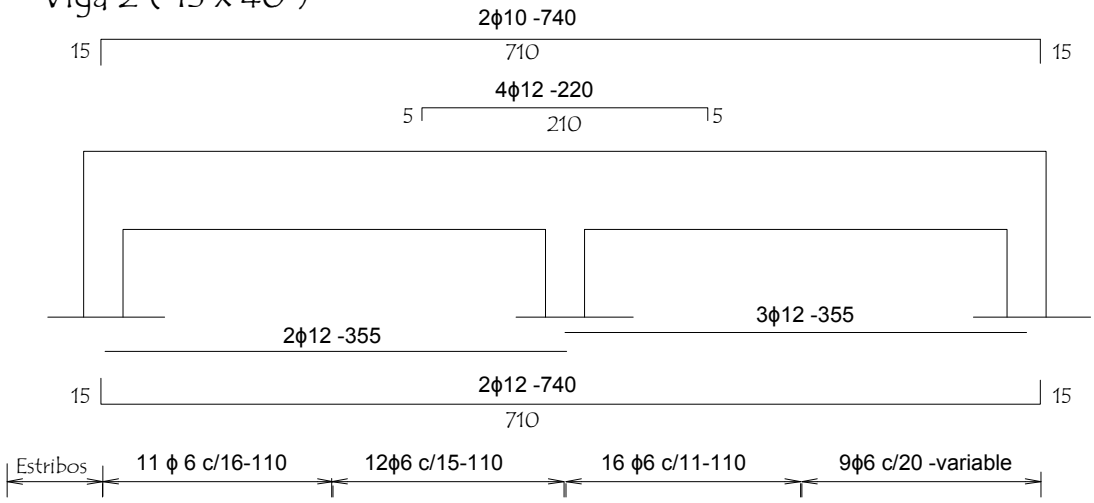

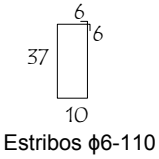

Estribos ϕ6-110

Viga 1 (13 x 35)

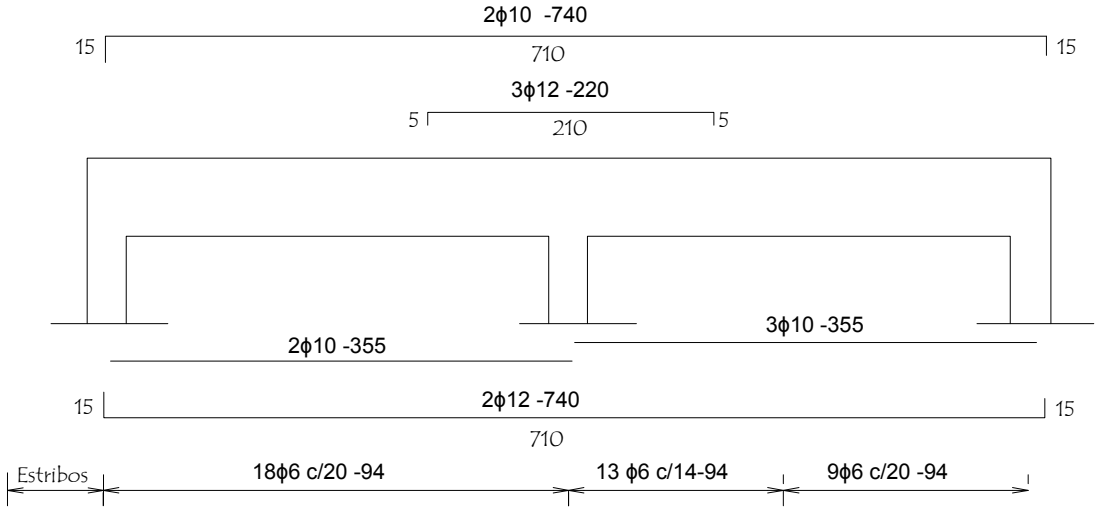

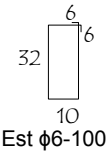

Est ϕ6-100

PROYECTO DE CONSTRUCCIÓN DE UN AULA 5.80X6.80 DE LOSA DE HºAº EN PLANTA BAJA
ESCUELA BASICA N°2405 DOÑA ESTANISLAA GAONA DE GUZMAN

INSTALACION ELECTRICA

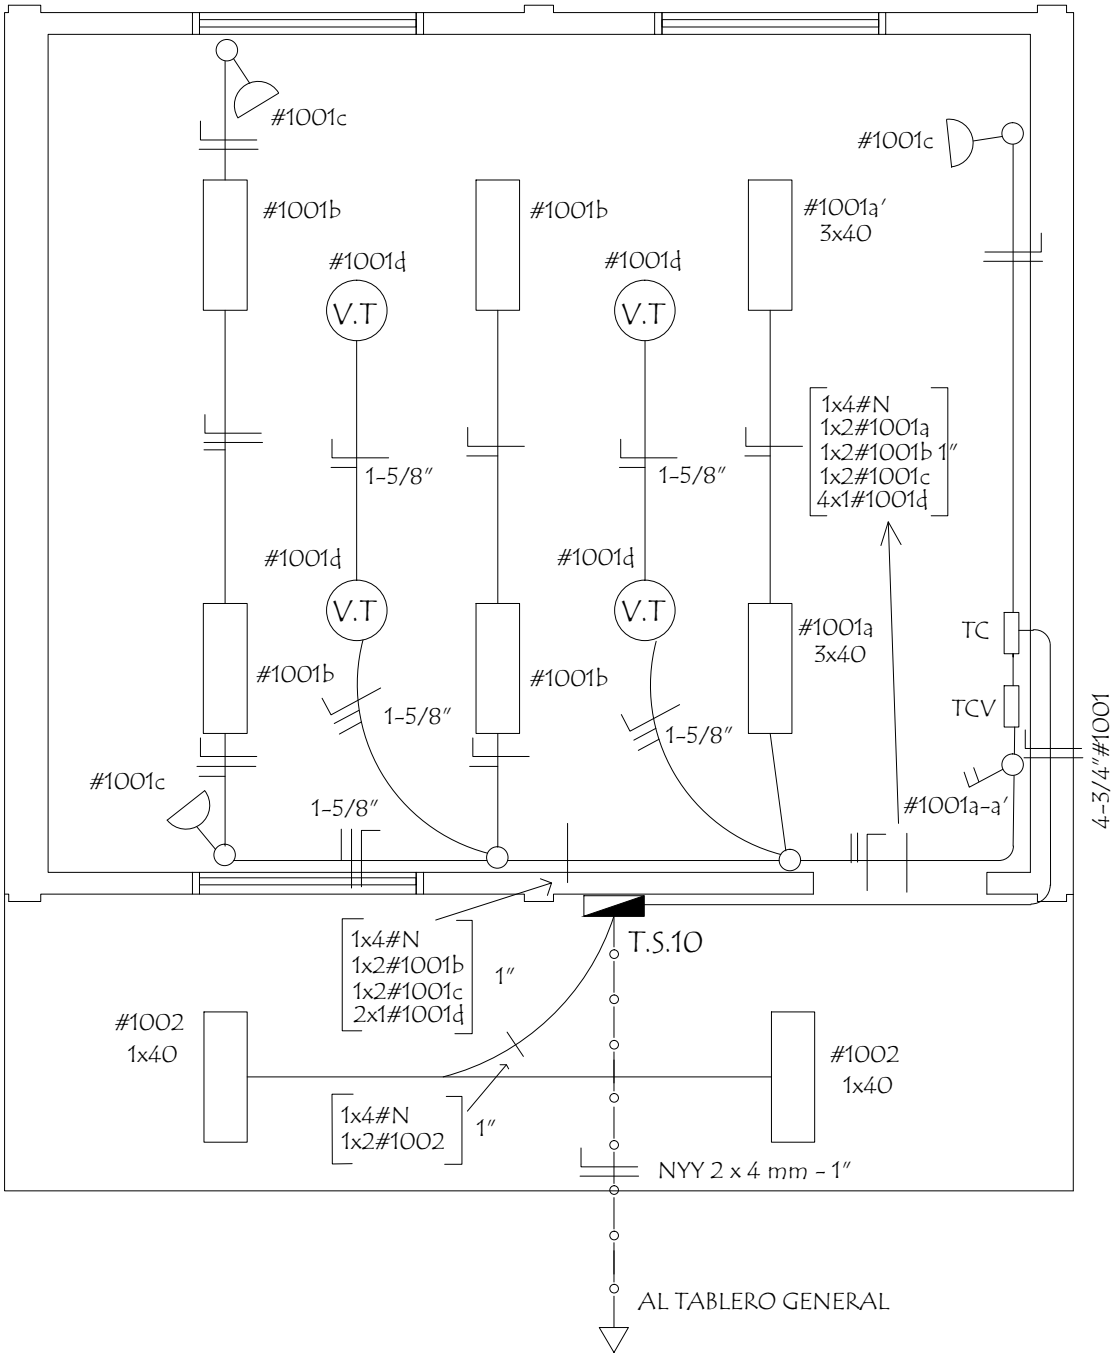

PROYECTO DE CONSTRUCCIÓN DE UN AULA 5.80X6.80 DE LOSA DE HºAº EN PLANTA BAJA
ESCUELA BASICA N°2405 DOÑA ESTANISLAA GAONA DE GUZMAN

INSTALACION ELECTRICA
ESQUEMA DE TABLERO Y DETALLE DE CARGA

ESQUEMA DEL TS 10
AL TABLERO GENERAL

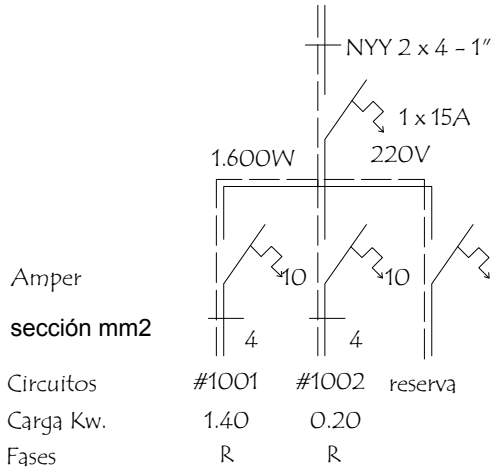

ESQUEMA DEL TC
AL TS 10

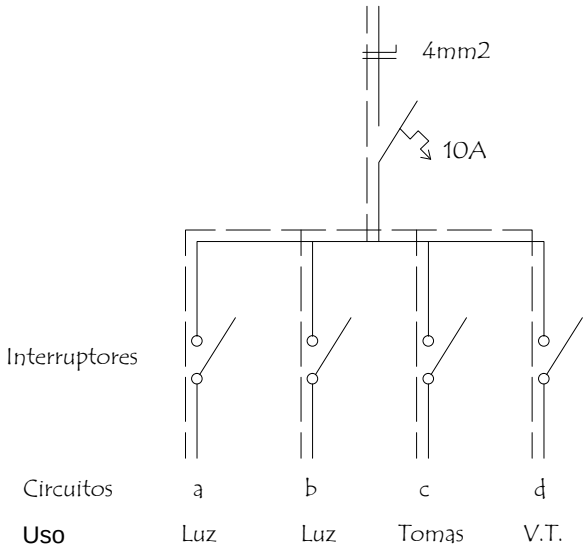

DETALLE DE CARGA DEL TS 10

Circuito	Fluorescentes			Tomas	V.T.	Fases
	3x40	2x40	1x40	Watts	Watts	R
#1001	2x150	4x100		3x100	4x100	1.400
#1002			2x100			200
Total						1.600

Observaciones

Los artefactos no acotados son de 2 x 40 W.
Los condutores no acotados son de 2 mm2.
Los fluorescentes deben tener capacitores.
Los TC son tableros de comando de luces y tomas.
Los TCV son tableros de comando de ventiladores.

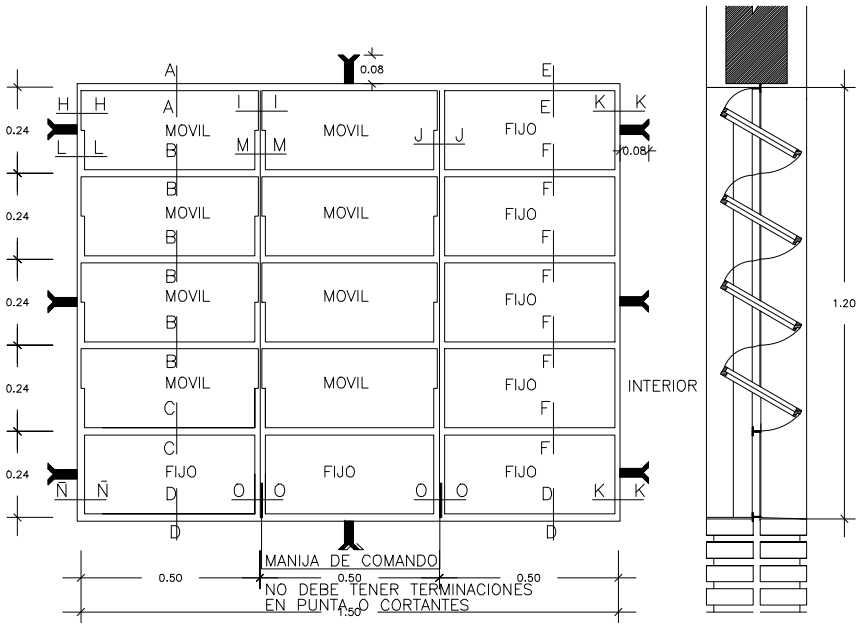

VENTANA BALANCIN TIPO C

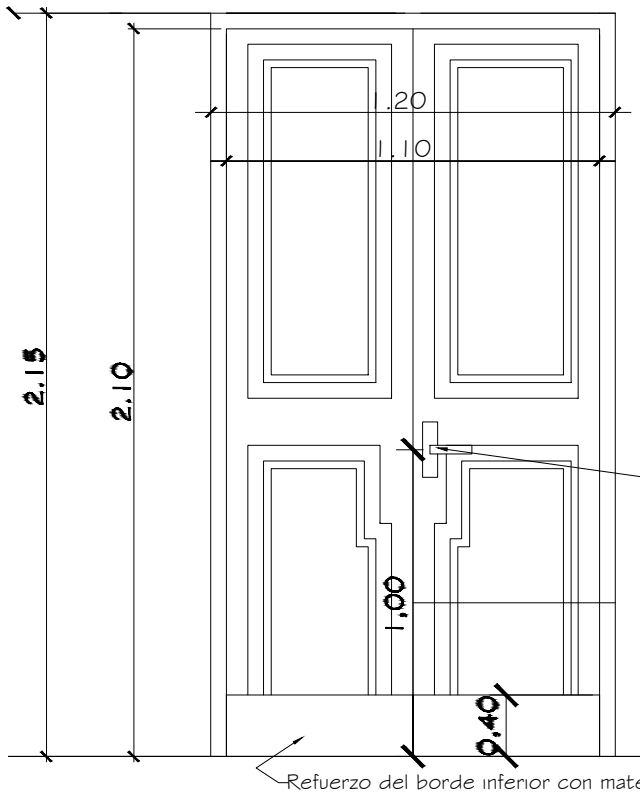

PUERTA DE ACCESO - TABLERO (ABRE HACIA AFUERA)

Observaciones:
* El modelo de la puerta tablero puede variar, lo importante es respetar las medidas indicadas.
* Se debe eliminar el uso del sistema tambor circular en las cerraduras.

PROYECTO DE CONSTRUCCIÓN DE UN AULA 5.80X6.80 DE LOSA DE HºAº EN PLANTA BAJA
ESCUELA BASICA N°2405 DOÑA ESTANISLAA GAONA DE GUZMAN