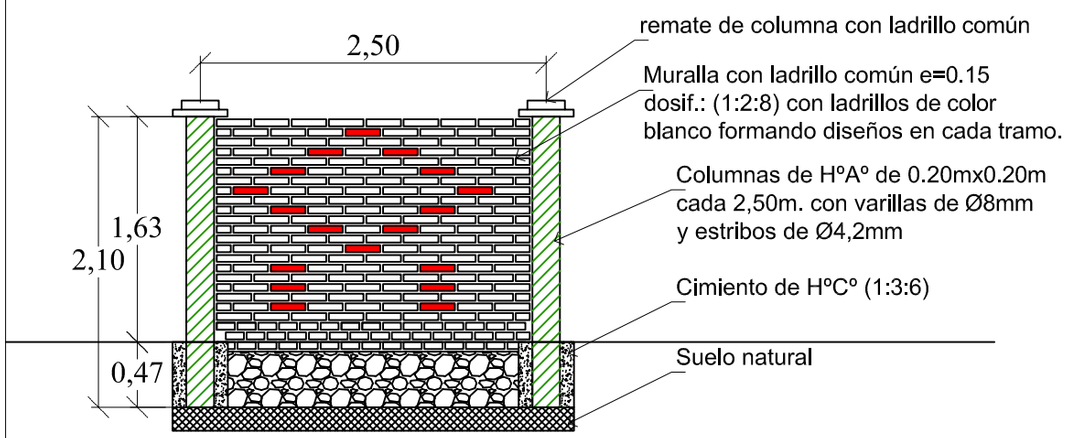

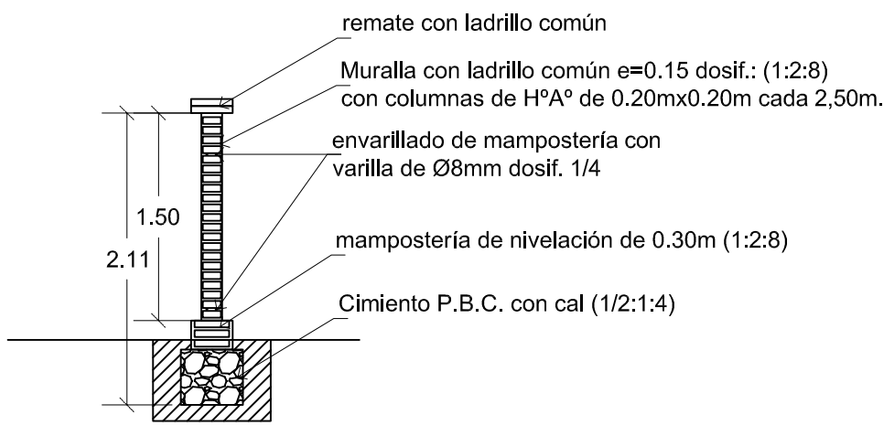

Detalles

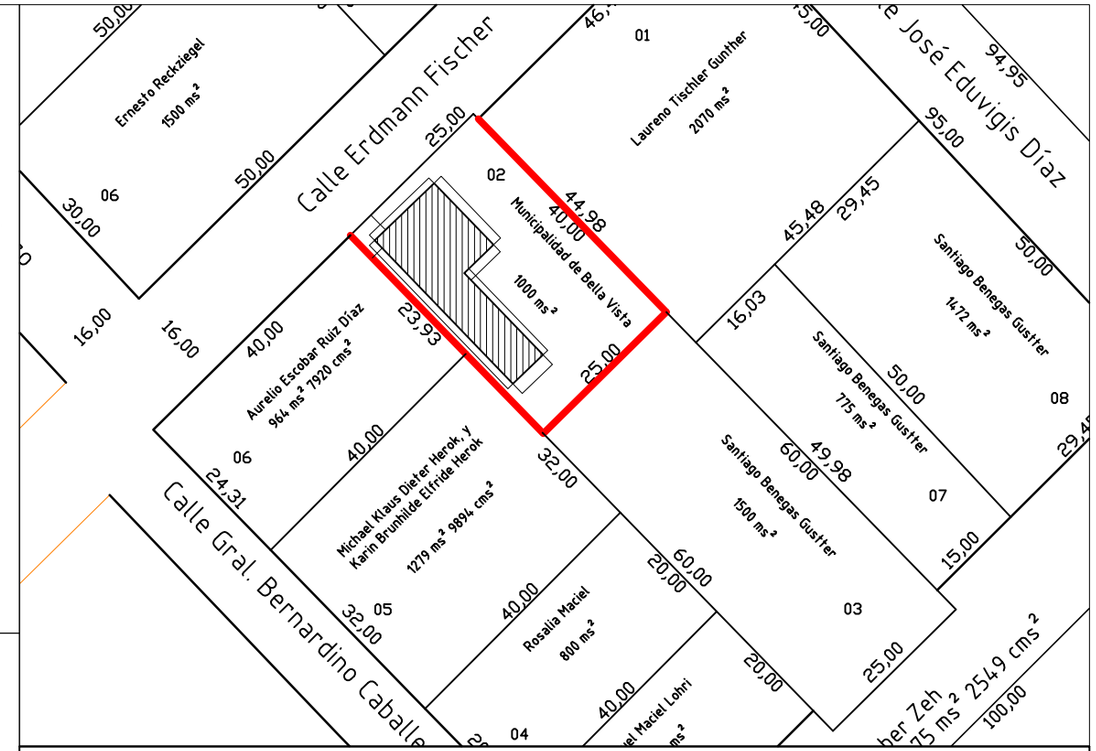

Construcción de Muralla "Hogar Los Lapachos"

Ubicación: Bella Vista	Dirección: Calle Erdmann Fischer e/ la Calle Gral. B. Caballero y José E. Díaz
Propietario del terreno: Municipalidad de Bella Vista	
Proyecto: Dirección de Obras y Servicios	Municipalidad de Bella Vista
Superficie del Terreno: 1000m2	Manzana: U223–10–022 / Lote: 02
Superficie construida: 0,00 m2	Superficie a construir: 220m2

Aprobación	Firma	ESCALA: 1/50 1/20
		N