COMEDOR TIPO 1

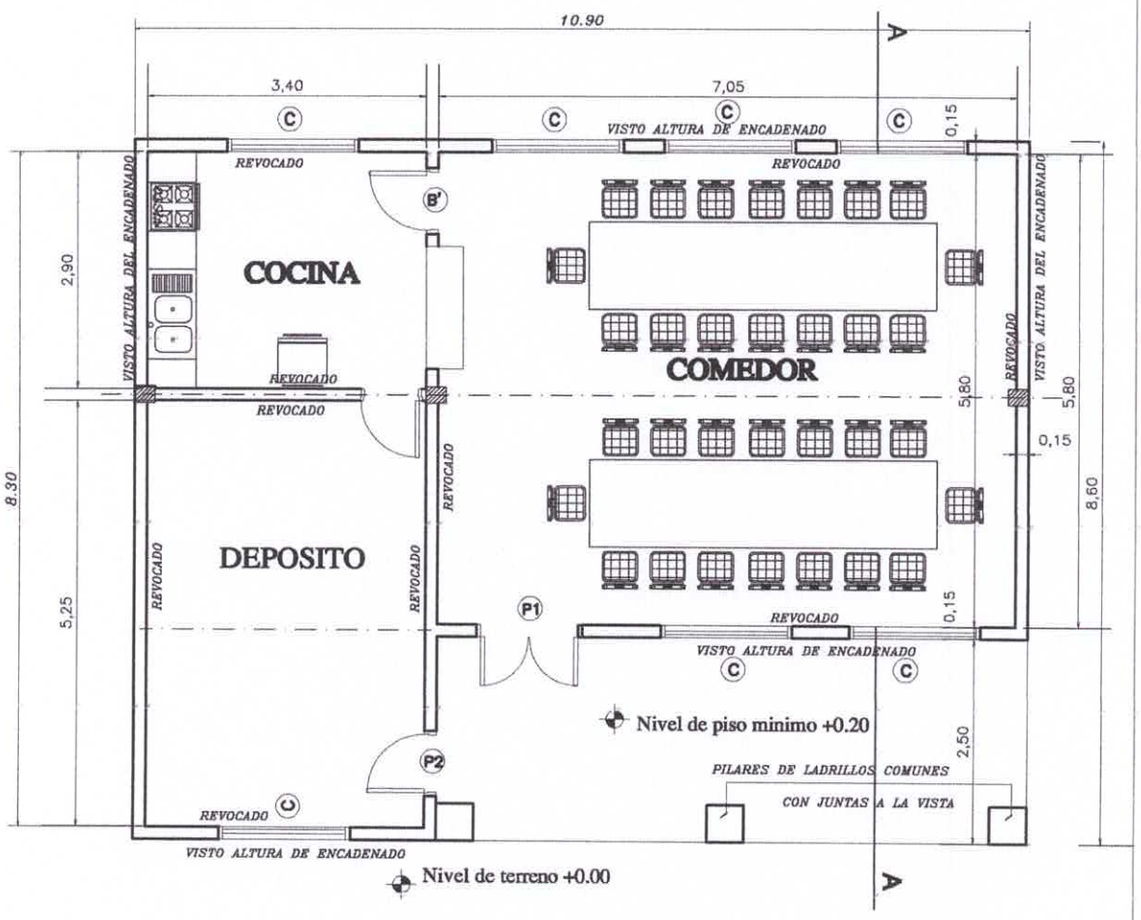

PLANTA ---------- ESC. 1/75

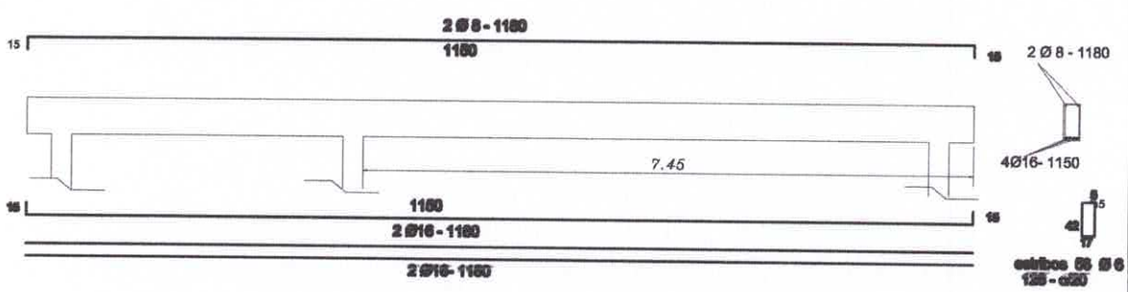

Viga de H°A° 0.20x0.45

MINISTERIO DE EDUCACION Y CULTURA

DIRECCIÓN DE INFRAESTRUCTURA

Proyecto	**COMEDOR TIPO 1**	**1**
PLANTA ARQUITECTONICA Esc. 1/75		

Julio Jorge Ruiz Liussi
Arquitecto
Perito Tasador C.S.J Reg. N° 2282

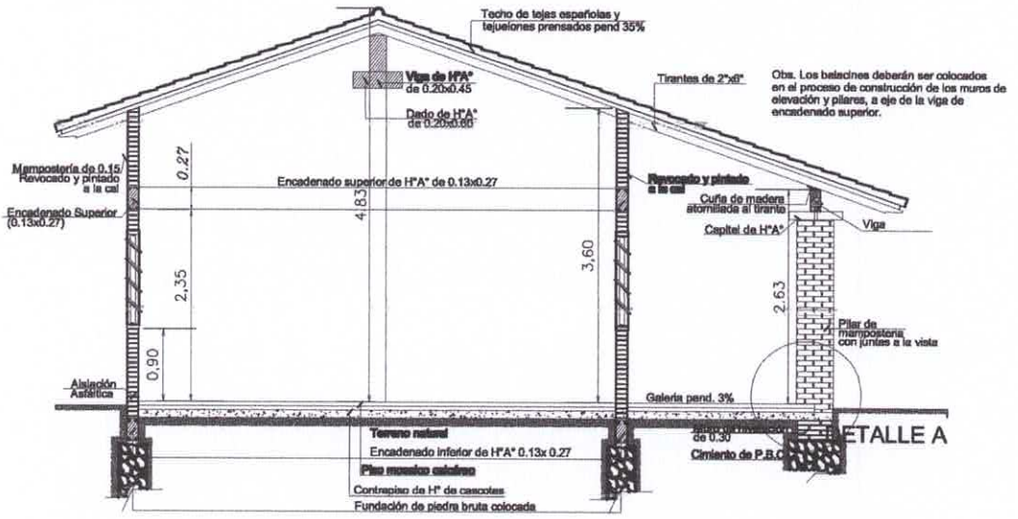

CORTE A - A
Esc. 1/75

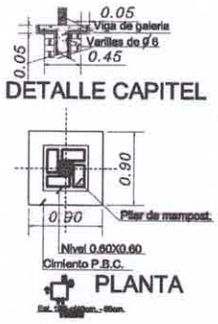

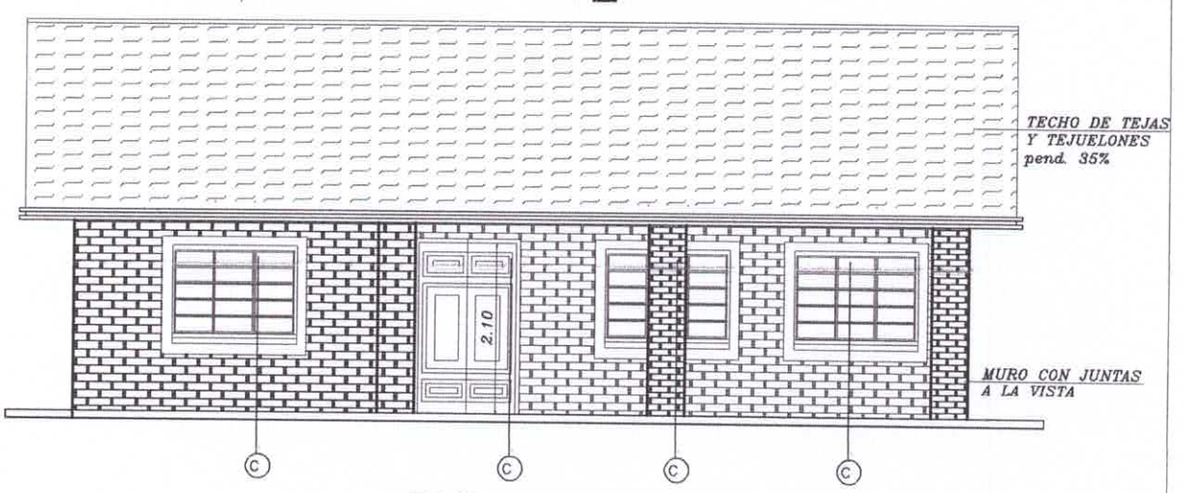

FACHADA PRINCIPAL

MINISTERIO DE EDUCACION Y CULTURA

DIRECCIÓN DE INFRAESTRUCTURA

Proyecto	**COMEDOR TIPO 1**	**2**
	CORTE Y FACHADA Esc. 1/75	

Julio Jorge Ruiz Liuzzi
Arquitecto
Perito Tasador C.S.J Reg. Nº 2283

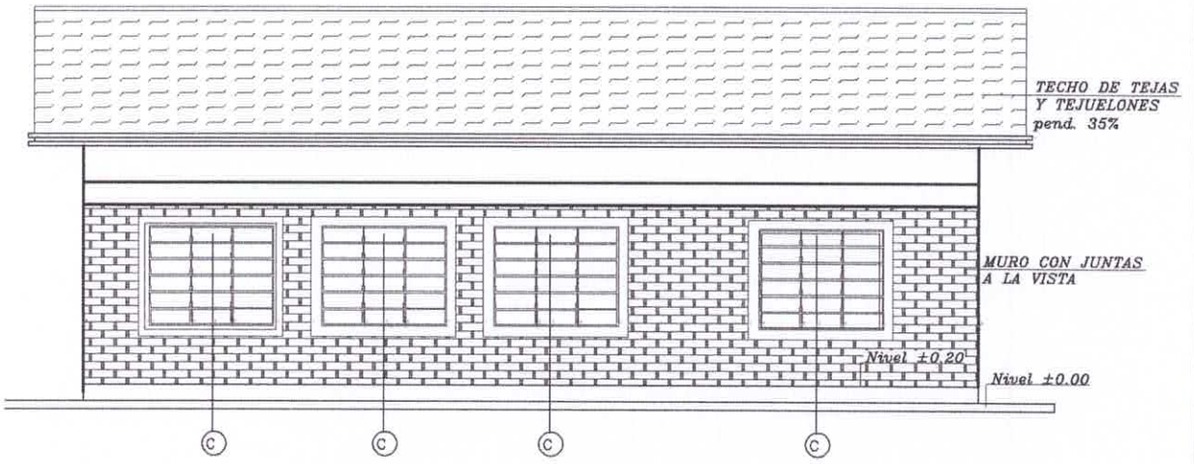

FACHADA POSTERIOR

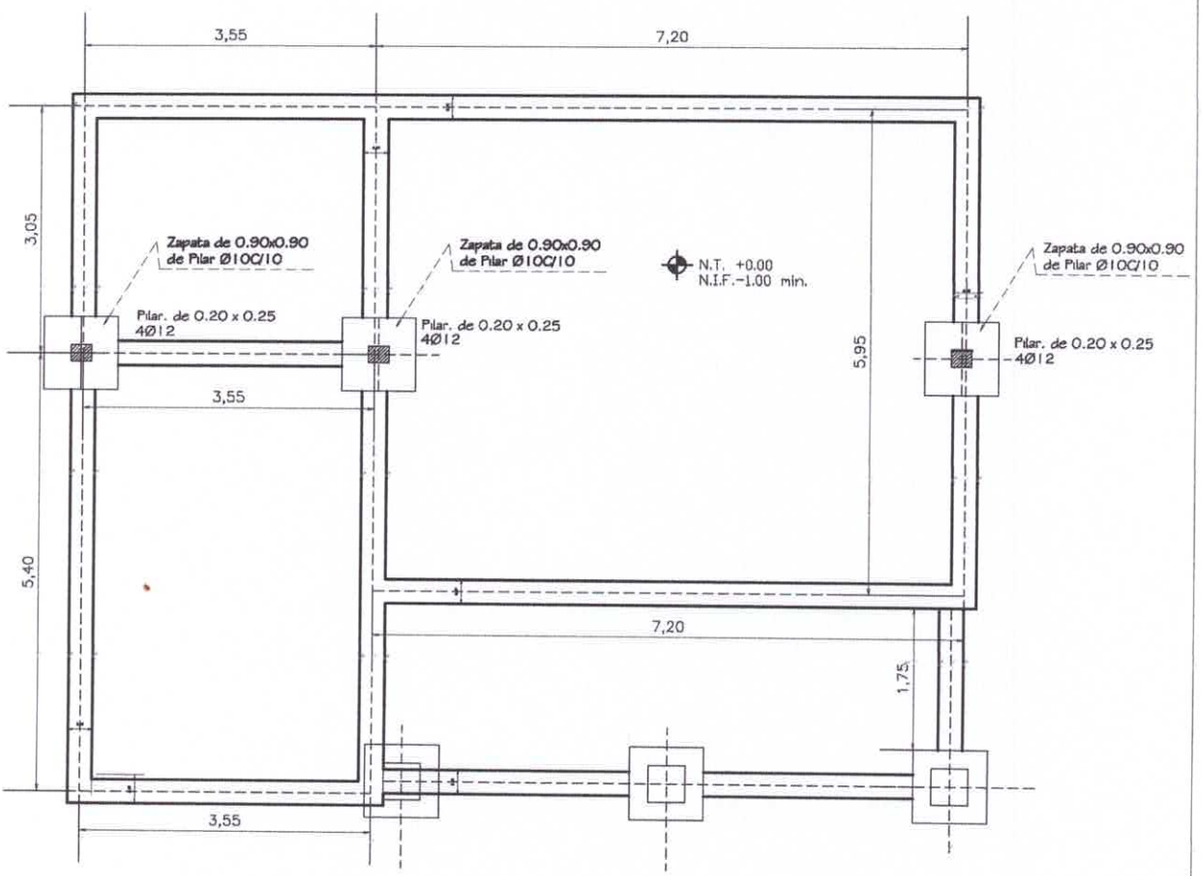

PLANTA DE CIMENTACIÓN

MINISTERIO DE EDUCACION Y CULTURA

DIRECCIÓN DE INFRAESTRUCTURA

Proyecto	COMEDOR Y COCINA - TIPO 1	3
FACHADA / PLANTA DE CIMENTACION	**Esc. 1/75**	

Julio Jorge Ruiz Liussi
Arquitecto
Perito Tasador C.S.J Reg. Nº 2283

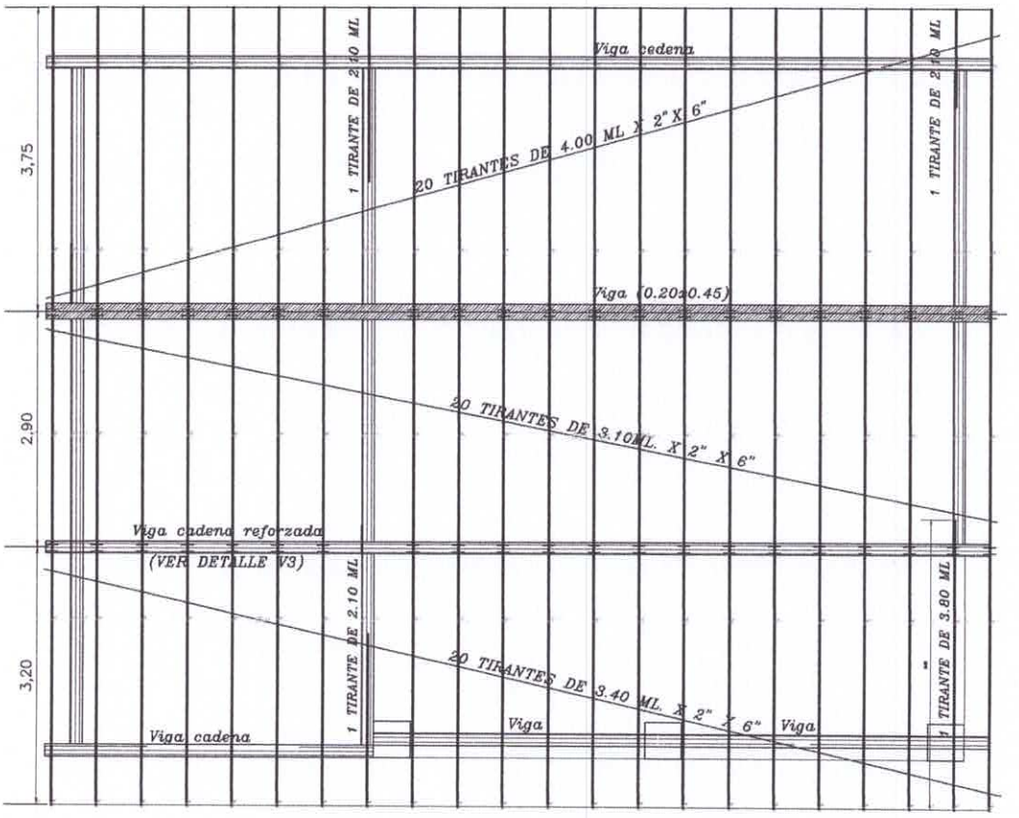

PLANTA ---------- ESC. 1/75

Obs.: Los aleros extremos del bloques serán de 0.40m. y los aleros longitudinales del bloque serán de 0.70m., contados del lado de la galeria apartir de la viga de apoyo del tirante, y en el opuesto apartir del muro.

V3 - (20X30)

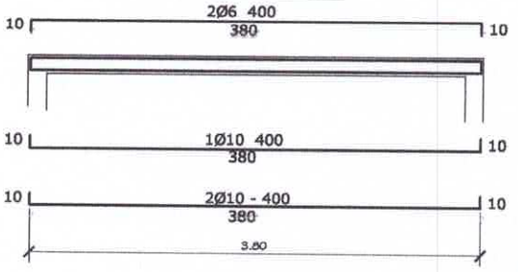

DETALLE DE VIGA DEPÓSITO
ESC. 1/50

MINISTERIO DE EDUCACION Y CULTURA
DIRECCIÓN DE INFRAESTRUCTURA

Proyecto	COMEDOR TIPO 1	4
	PLANTA DE TECHO Esc. 1/75	

Julio Jorge Ruiz Liussi
Arquitecto
Perito Tasador C.S.J Reg. Nº 2283

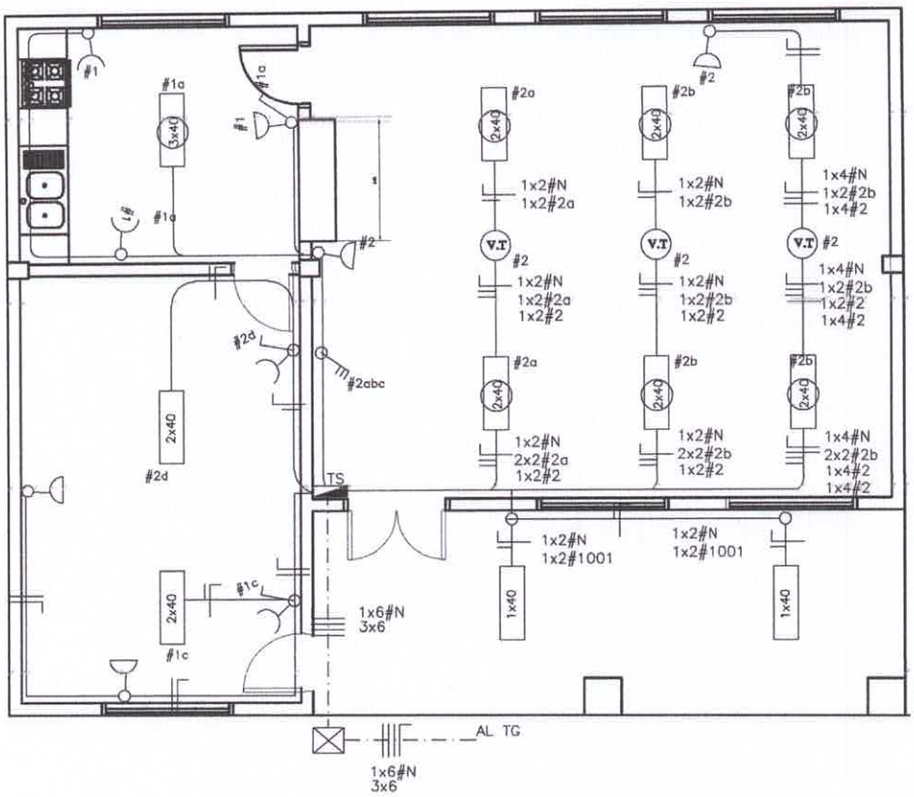

PLANTA ---------- ESC. 1/75

MINISTERIO DE EDUCACION Y CULTURA DIRECCIÓN DE INFRAESTRUCTURA		
Proyecto	COMEDOR TIPO 1	5
ESQUEMA I. ELECTRICA	Esc. 1/75	

Julio Jorge Ruiz Liuzzi
Arquitecto
Perito Tasador C.S.J Reg. Nº 2283

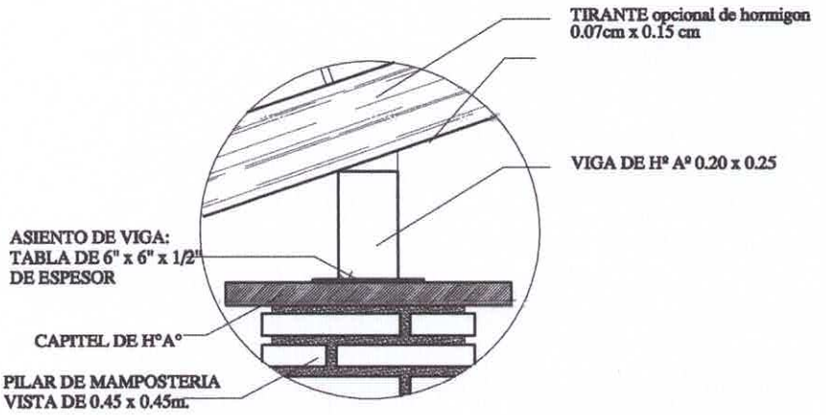

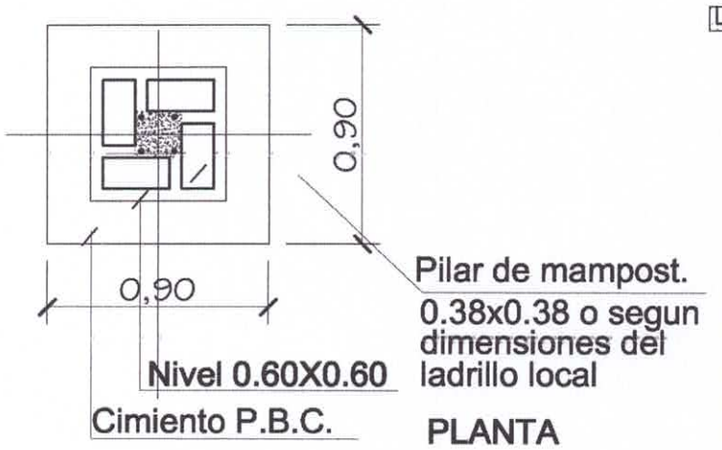

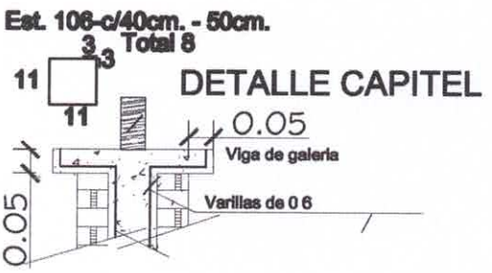

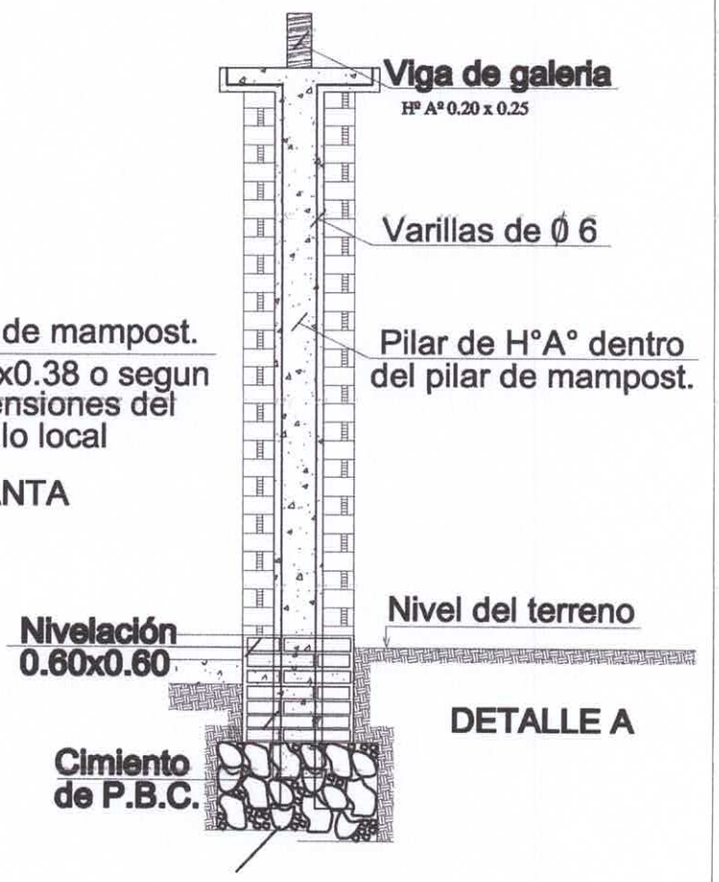

MINISTERIO DE EDUCACION Y CULTURA

DIRECCION DE INFRAESTRUCTURA

Proyecto	COMEDOR TIPO 1	06
	DETALLE DE PILARE EN GALERIA esc. 1/25	

Julio Jorge Ruiz Liuzzi
Arquitecto
Perito Tasador C.S.J Reg. Nº 2283

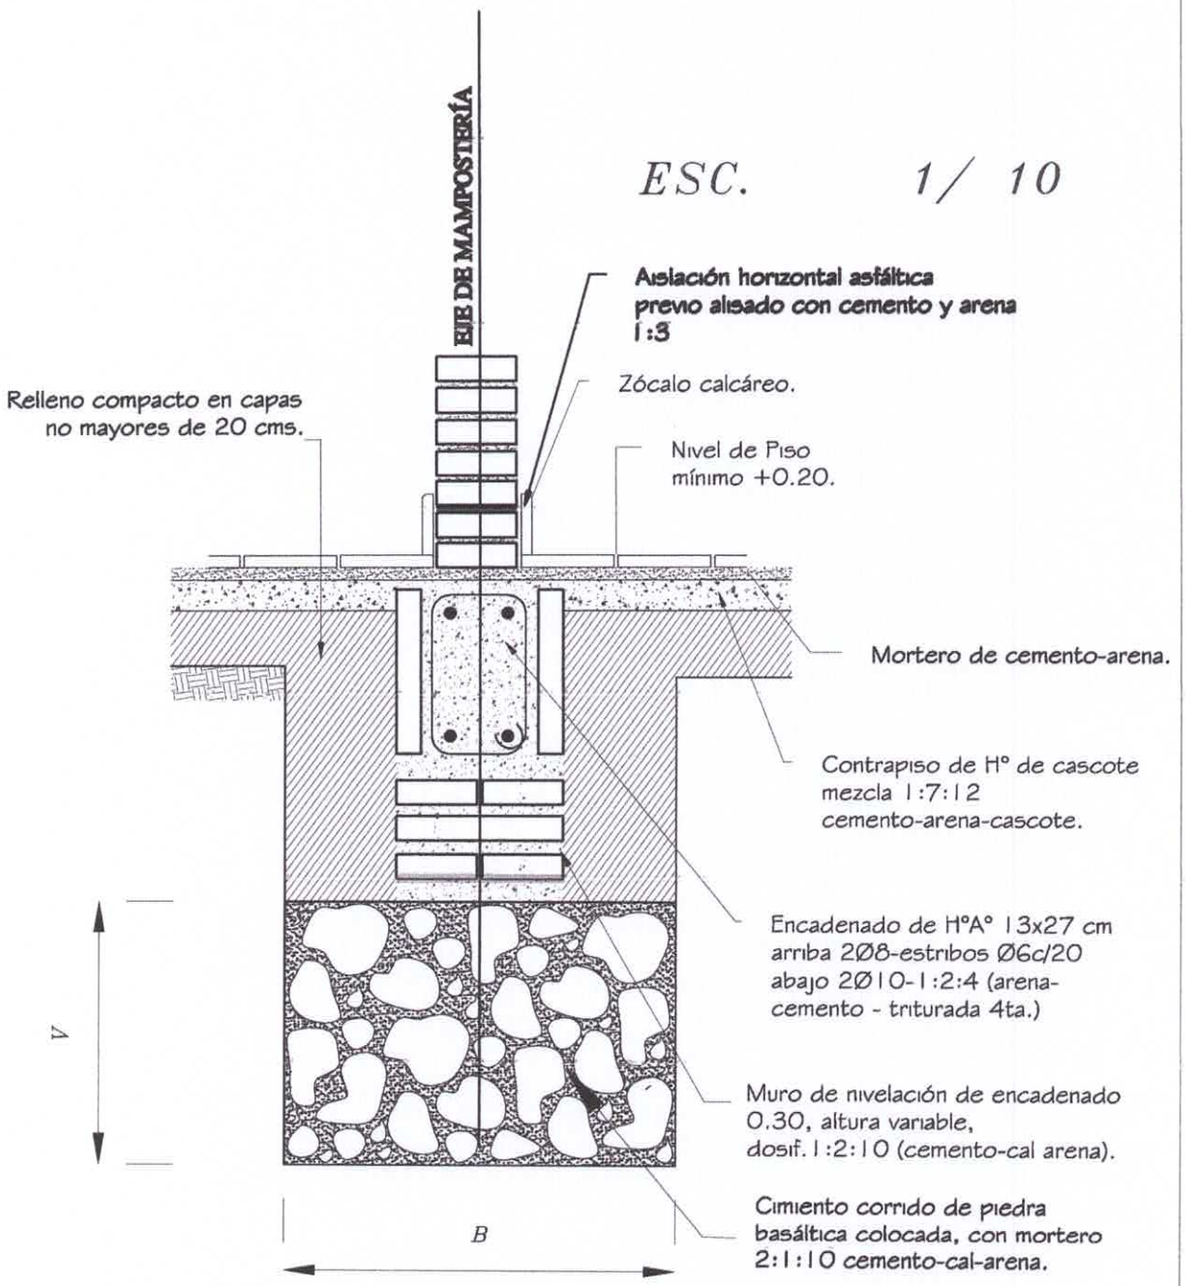

Obs.:
V = variable
B = ancho de cimentación

MINISTERIO DE EDUCACION Y CULTURA DIRECCION DE INFRAESTRUCTURA		
Proyecto	COMEDOR TIPO 1	7
DETALLE DE CIMIENTO DE PBC esc. 1/10		

Julio Jorge Ruiz Liuzzi
Arquitecto
Perito Tasador C.S.J Reg. Nº 2283

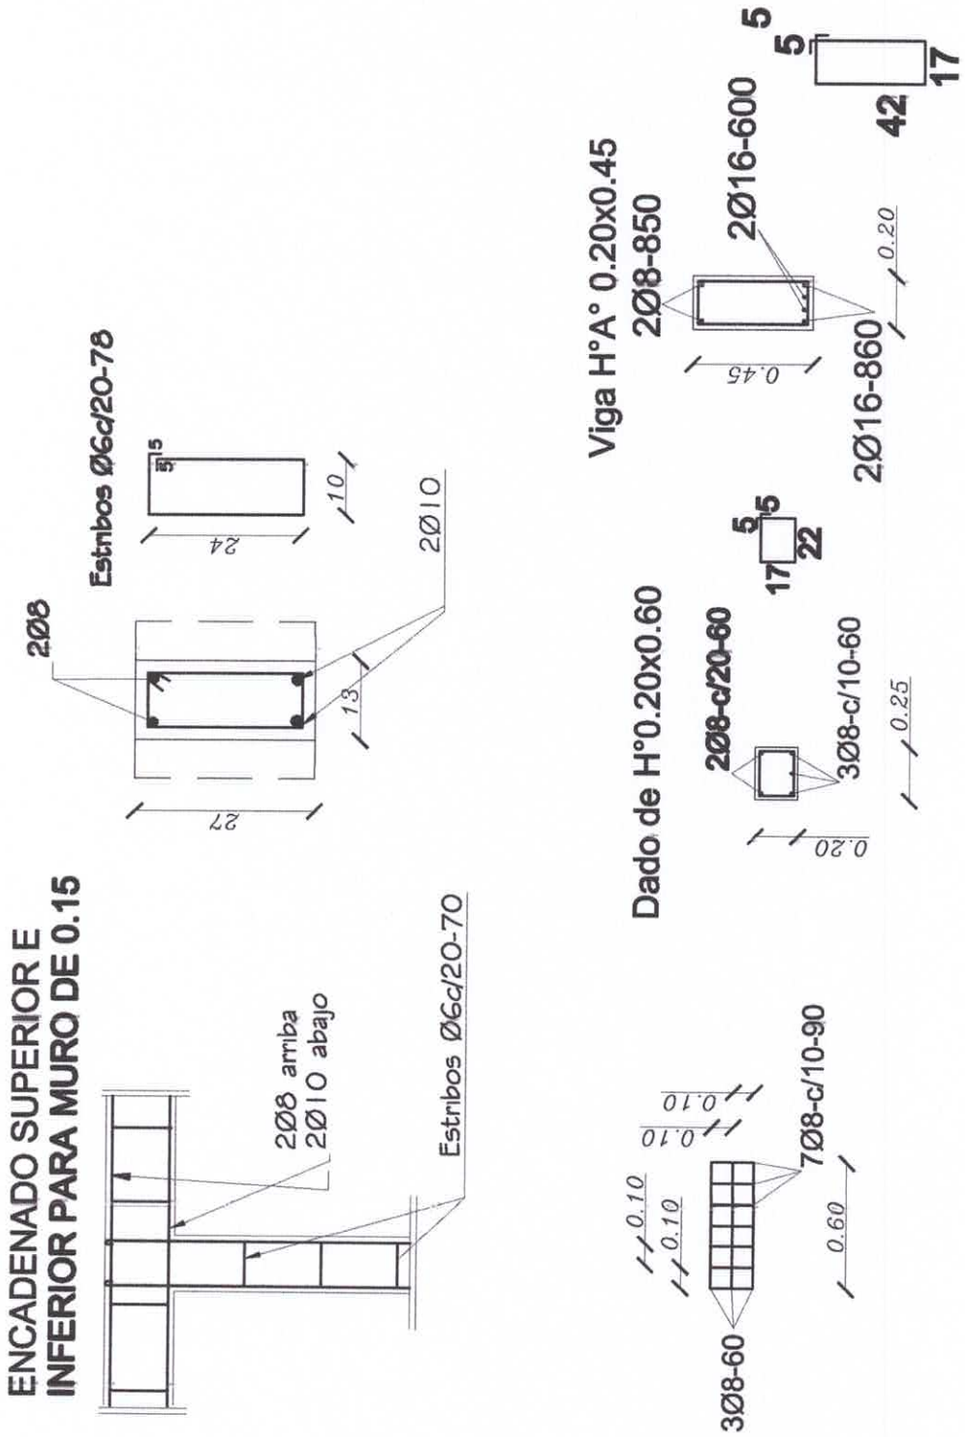

MINISTERIO DE EDUCACION Y CULTURA

DIRECCION DE INFRAESTRUCTURA

Proyecto	COMEDOR TIPO 1	8
DETALLE DE ENCADENADOS SUPERIOR E INFERIOR	esc. 1/10	

Julio Jorge Ruiz Liuzzi
Arquitecto
Perito Tasador C.S.J Reg. Nº 2283

ventana balancin tipo (c)

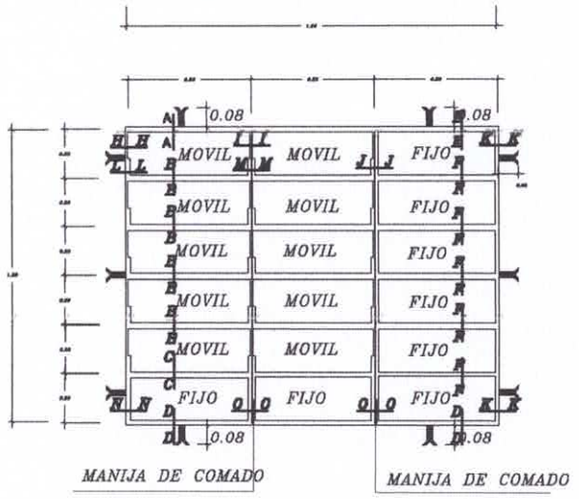

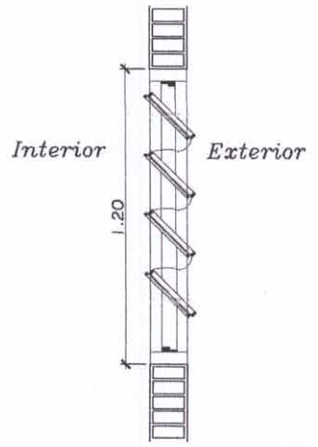

OBSERVACION :

NO DEBE TENER TERMINACIONES EN PUNTAS O CORTANTES

DETALLE DE BALANCINES

OBS.: COLOCAR LOS BALANCINES EN LA PARTE INTERNA DE LOS MUROS DE MAMPOSTERÍA, PARA EVITAR QUE LOS COMANDOS TOPEN CON LOS MISMOS.

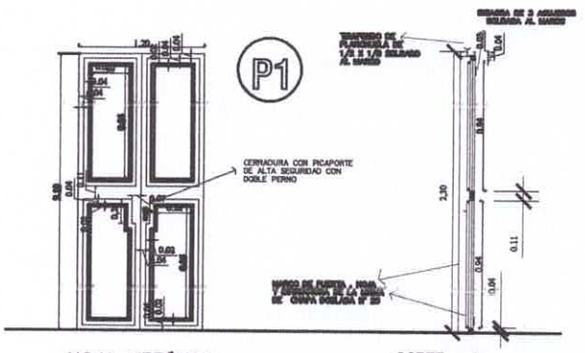

HOJA METÁLICA
1.20 x 2.10

CORTE A

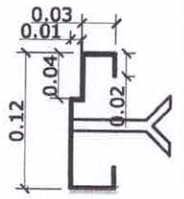

DETALLE DE MARCO

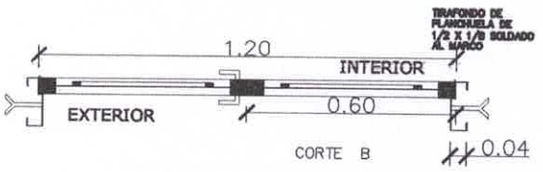

CORTE B

METALICA 2 HOJAS

DETALLE DE PUERTA DE ACCESO

MINISTERIO DE EDUCACION Y CULTURA

DIRECCION DE INFRAESTRUCTURA

Proyecto	COMEDOR TIPO 1	9
DETALLE DE ABERTURAS METÁLICAS Esc. 1/50.-		

Julio Jorge Ruiz Linares
Arquitecto
Perito Tasador C.S.J Reg. Nº 2222

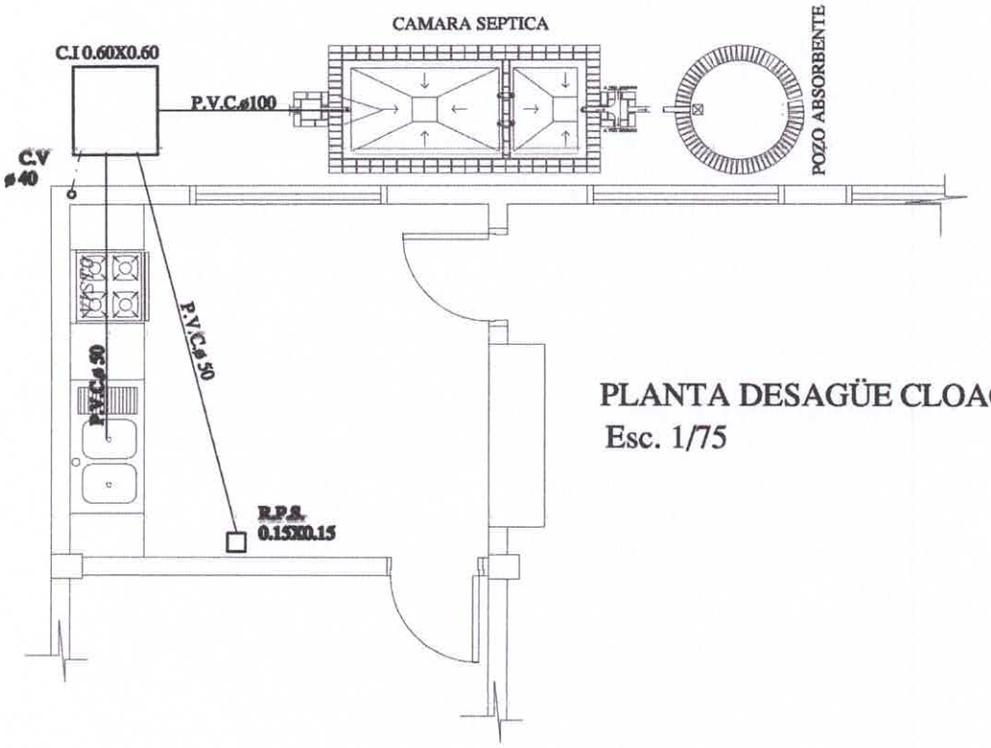

PLANTA DESAGÜE CLOACAL
Esc. 1/75

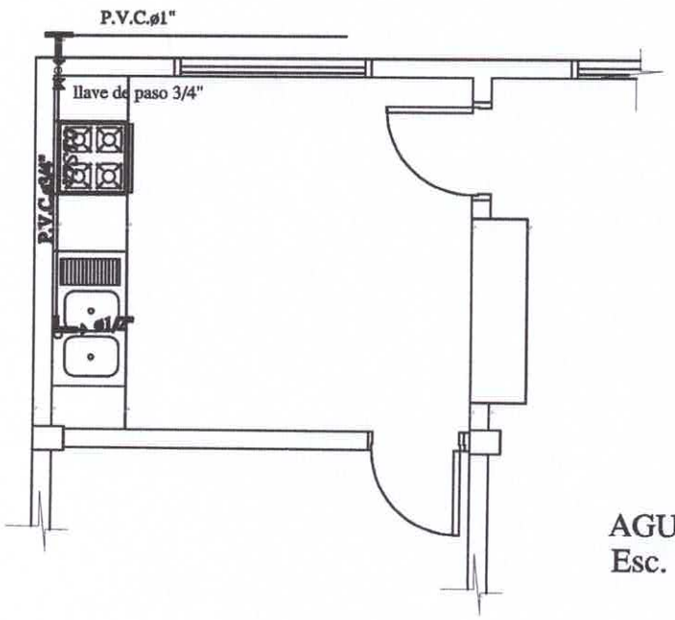

AGUA CORRIENTE
Esc. 1/75

MINISTERIO DE EDUCACION Y CULTURA
DIRECCIÓN DE INFRAESTRUCTURA

Proyecto	**COMEDOR TIPO 1**	**10**
	INSTALACIÓN CLOACAL Esc. 1/50	

Julio Jorge Ruiz Liussi
Arquitecto
Perito Tasador C.S.J Reg. Nº 2283

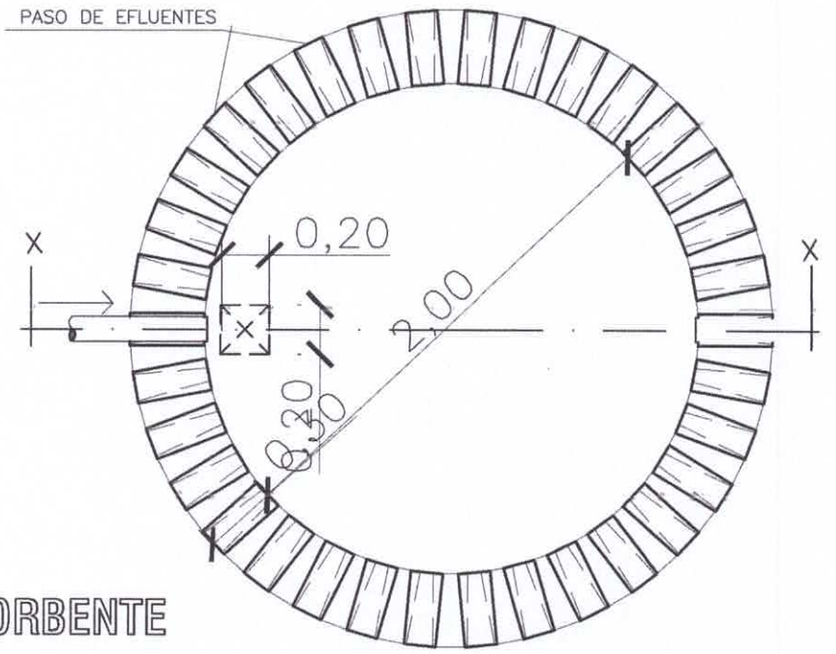

PLANTA
POZO ABSORBENTE

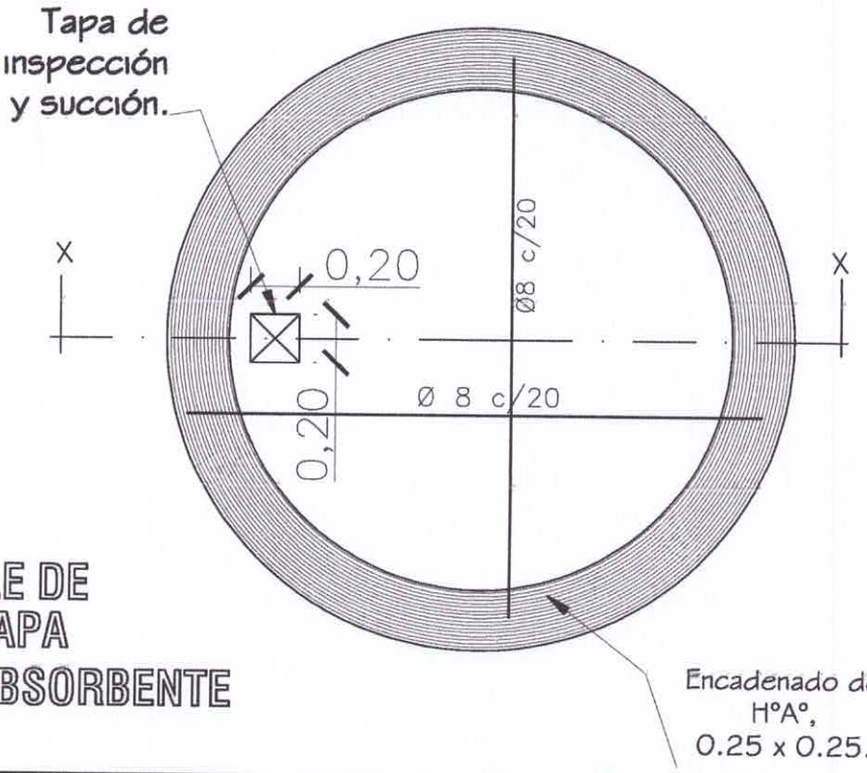

DETALLE DE
LOSA TAPA
POZO ABSORBENTE

MINISTERIO DE EDUCACION Y CULTURA **DIRECCION DE INFRAESTRUCTURA**		
	COMEDOR TIPO 1	**11**
DETALLE DE POZO CIEGO **Sin Escala**		

Julio Jorge Ruiz Liussi
Arquitecto
Perito Tasador C.S.J Reg. N° 2283

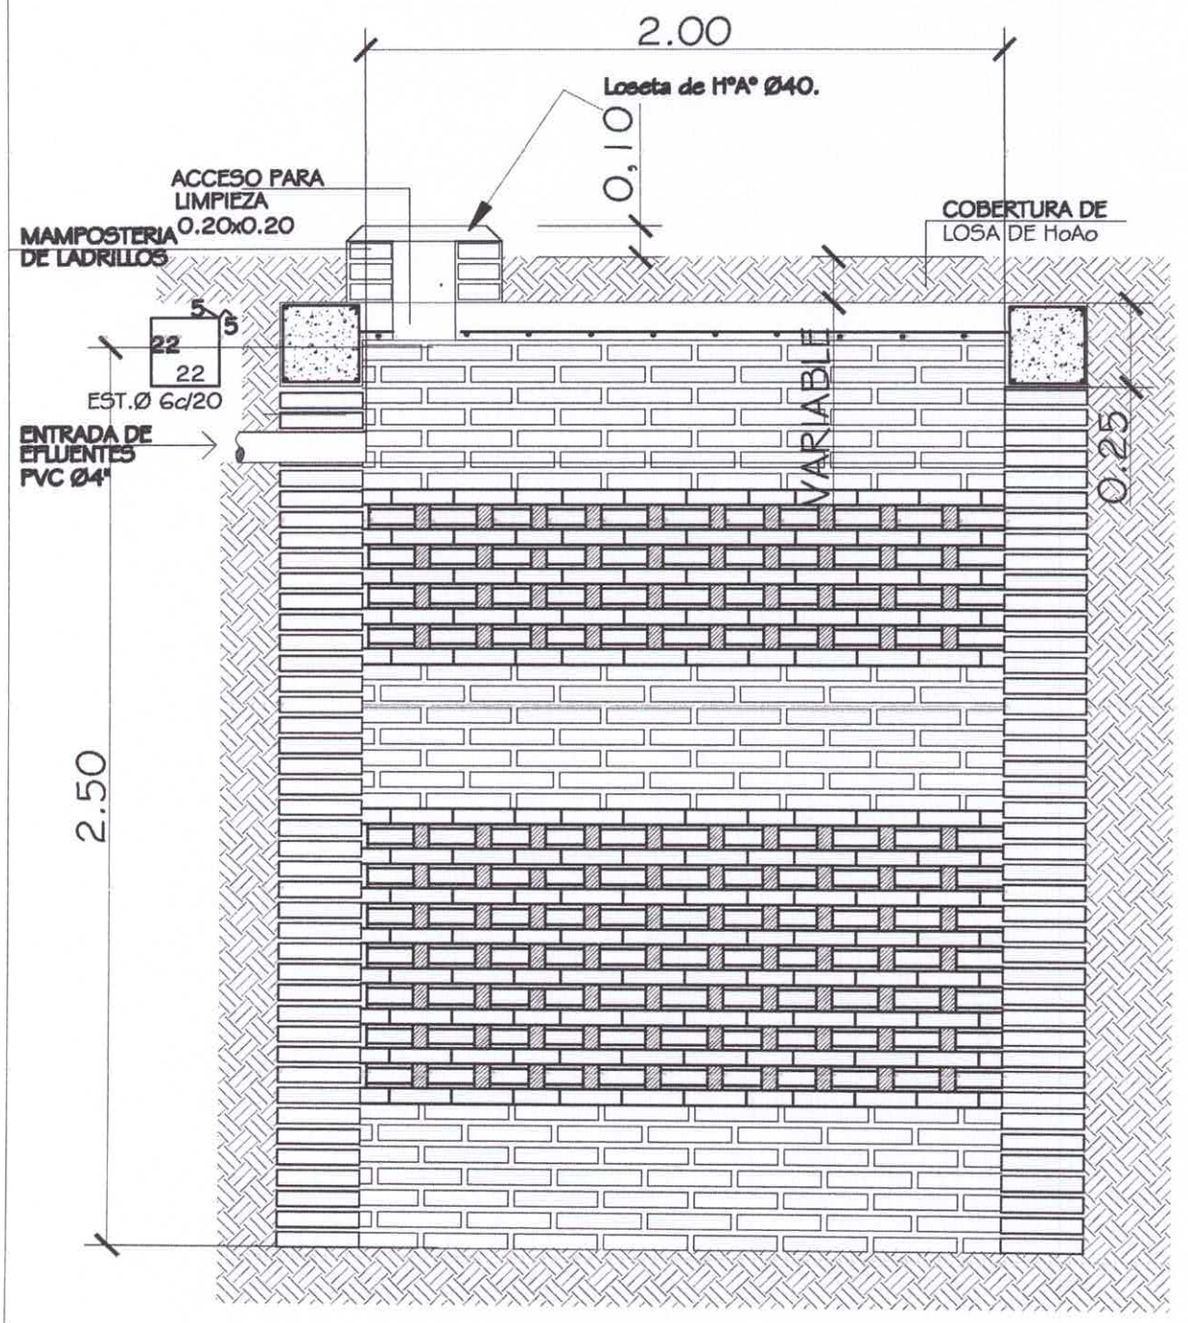

POZO ABSORBENTE

ESC. 1:20

CORTE X-X

ESC. 1:20

MINISTERIO DE EDUCACION Y CULTURA

DIRECCION DE INFRAESTRUCTURA

COMEDOR TIPO 1

DETALLE DE POZO CIEGO

Esc. 1/20.-

12

Julio Jorge Ruiz Liussi
Arquitecto
Perito Tasador C.S.J. Reg. N° 2289

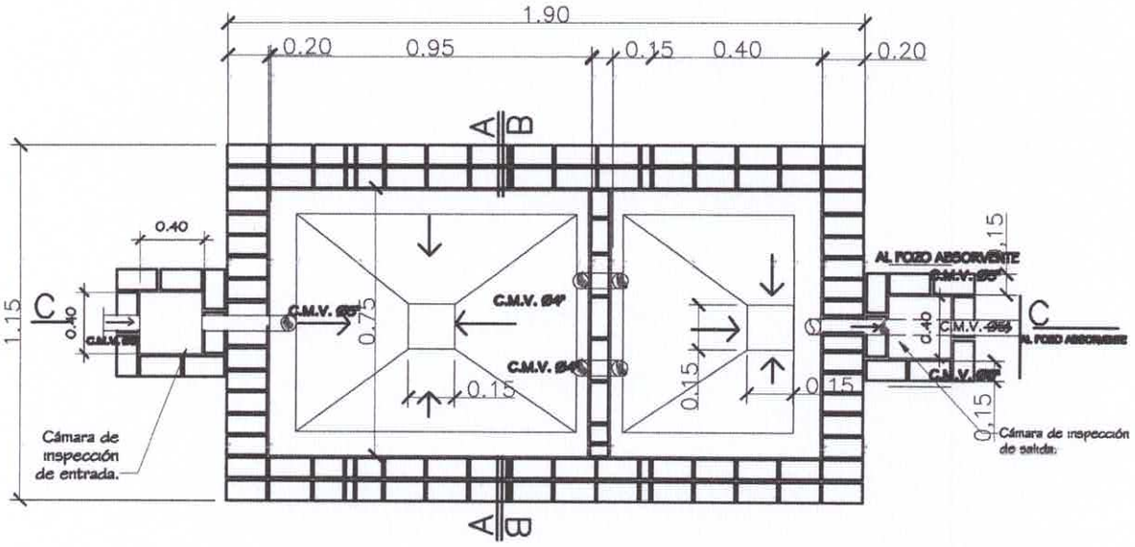

PLANTA CAMARA SEPTICA
Sin escala

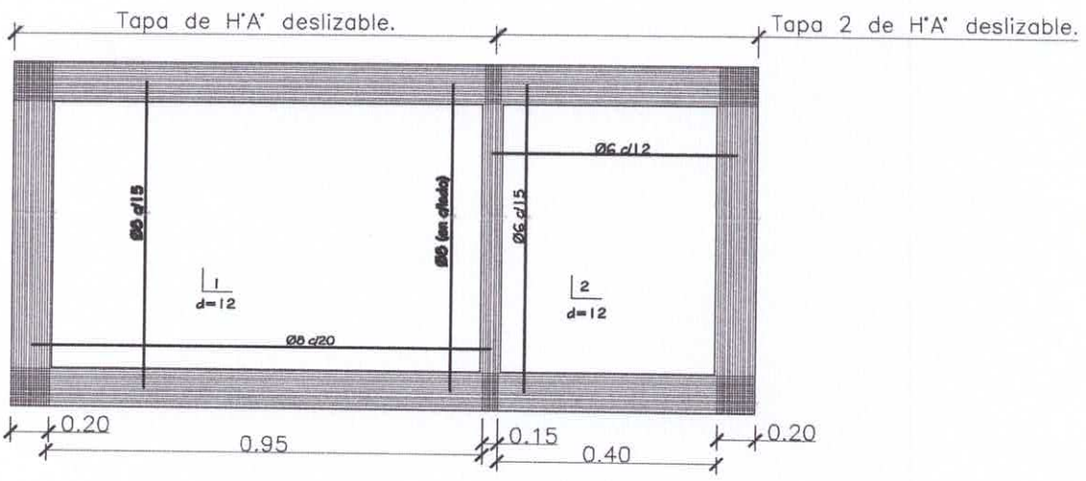

DETALLE DE LOSA TAPA CAMARA SEPTICA
Sin escala

MINISTERIO DE EDUCACION Y CULTURA DIRECCION DE INFRAESTRUCTURA		
Proyecto	COMEDOR TIPO 1	13
DETALLE DE CÁMARA SÉPTICA	Sin escala	

Julio Jorge Ruiz Lizasi
Arquitecto
Perito Tasador C.S.J Reg. Nº 2285

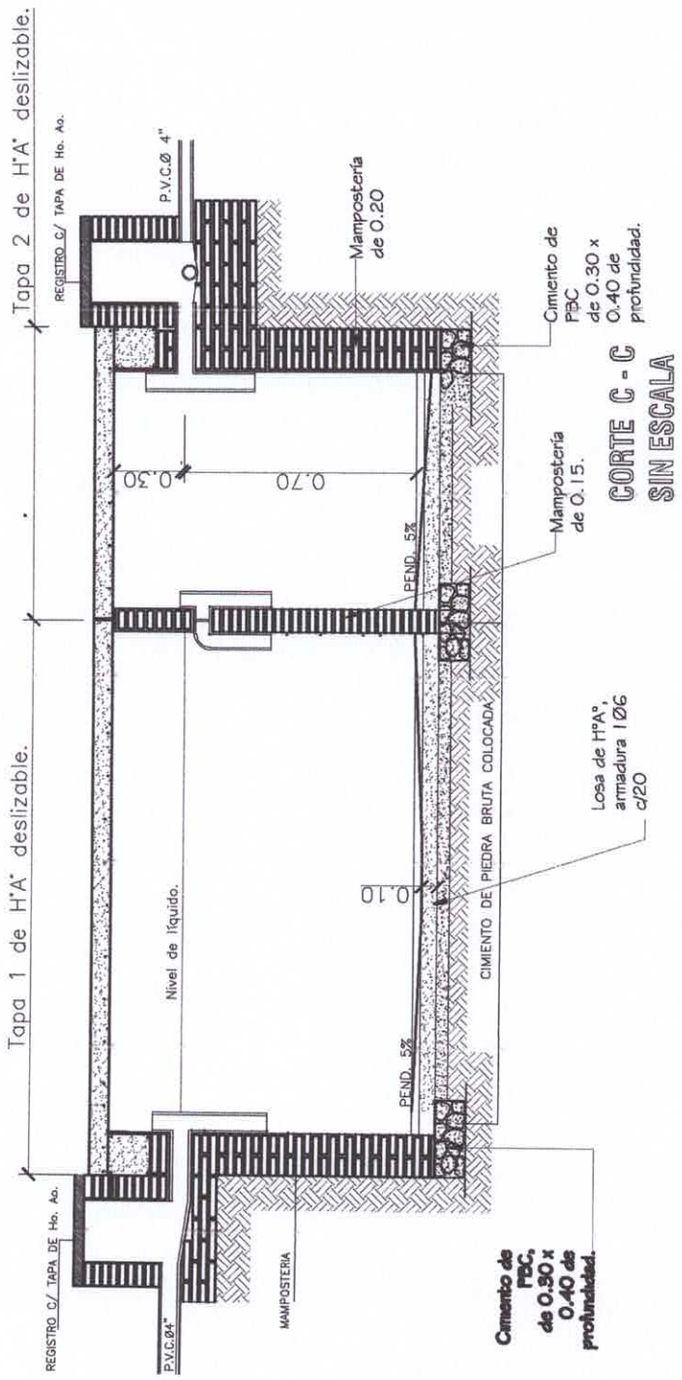

MINISTERIO DE EDUCACION Y CULTURA

DIRECCION DE INFRAESTRUCTURA

	COMEDOR TIPO 1	**14**
	DETALLE DE CÁMARA SÉPTICA Sin escala	

Julio Jorge Ruiz Lluz
Arquitecto
Perito Tasador C.S.J Reg. Nº 228