Planos Final - 28/11/2011 PAC 47

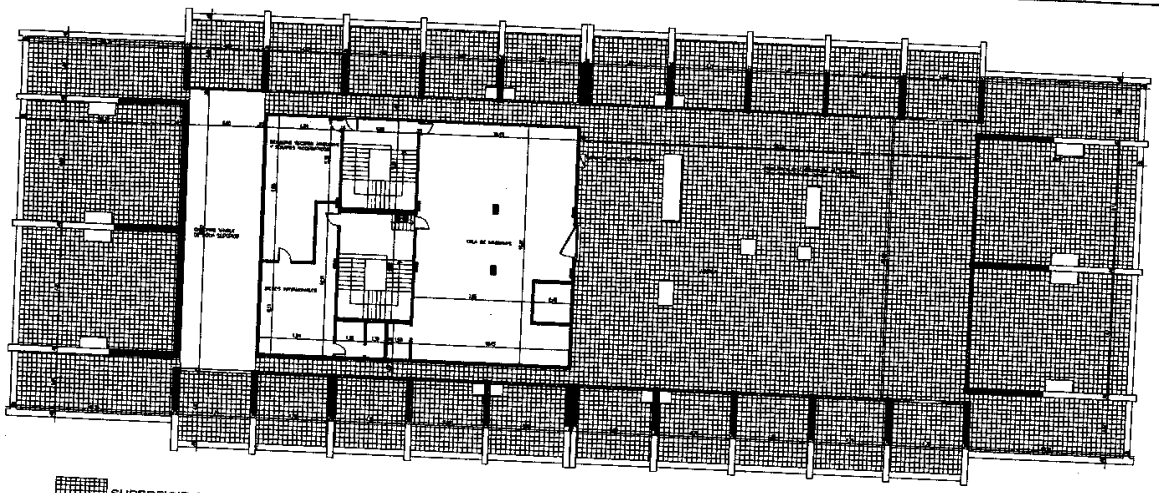

SUPERFICIE A IMPERMEABILIZAR

PLANTA AZOTEA TORRE SUR
esc:————1/100

DETALLE BOQUETA

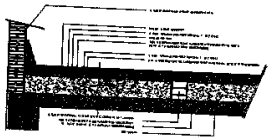

DETALLE AISLACION - NIVEL AZOTEA

Ing. Pedro Delvalle Ríos
Jefe de División de Obras
Dpto. Obras y Proyectos - D.I.F.

PODER JUDICIAL
CORTE SUPREMA DE JUSTICIA
DIRECCION DE INFRAESTRUCTURA FISICA

OBRA: MANTENIMIENTO Y REPARACIONES 2011			PLANO N°
UBICACION: PALACIO DE JUSTICIA DE ASUNCION			01
PLANO: AISLACION IMPERMEABIL. DE AZOTEA TORRE SUR			
PROYECTO	ESCALA	DIBUJO	FECHA
DEPARTAMENTO DE OBRAS Y PROYECTOS			MAYO/2011

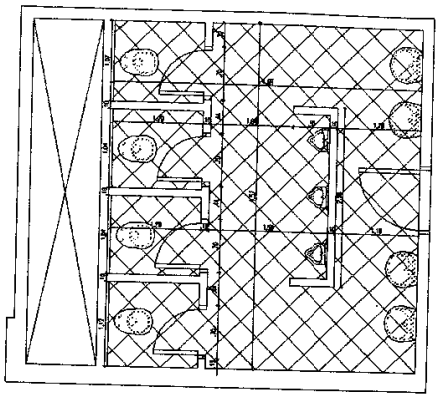

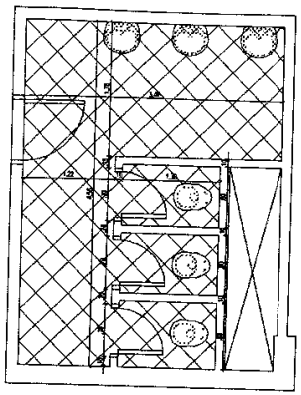

PLANTA SITUACION ACTUAL

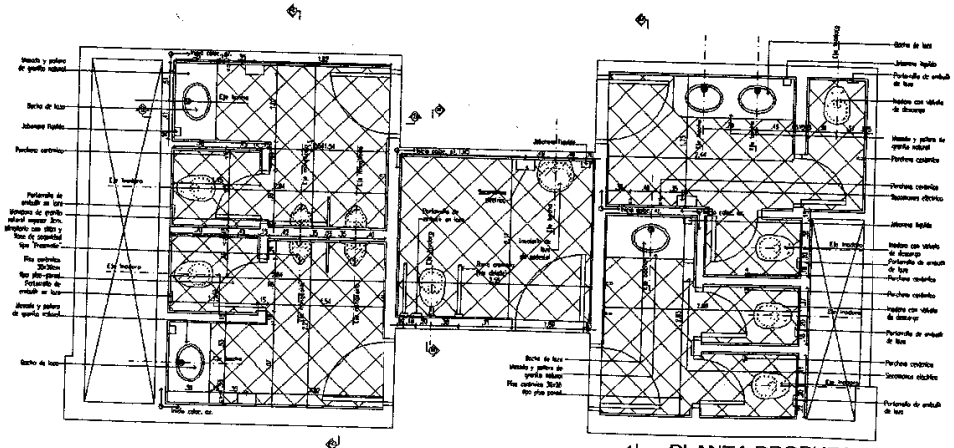

PLANTA PROPUESTA
SANITARIOS

Ing. Pedro Delvalle Ríos
Jefe de División de Obras
Dpto. Obras y Proyectos - D.I.F.

PODER JUDICIAL
CORTE SUPREMA DE JUSTICIA
DIRECCION DE INFRAESTRUCTURA FISICA

OBRA: MANTENIMIENTO GENERAL UBICACION: PALACIO DE JUSTICIA DE ASUNCION			PLANO N° 02
PLANO: DETALLE DE BAÑOS			
PROYECTO	ESCALA	DIBUJO	FECHA
DEPARTAMENTO DE OBRAS Y PROYECTOS	1/50	Arq. A.F.	MAYO/2011

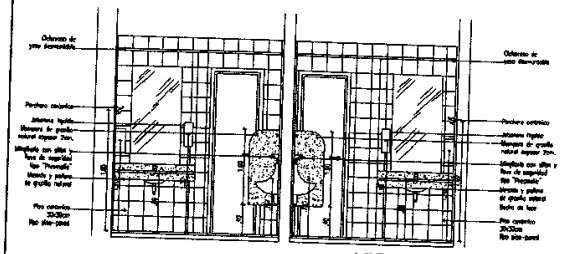

VISTA A-A

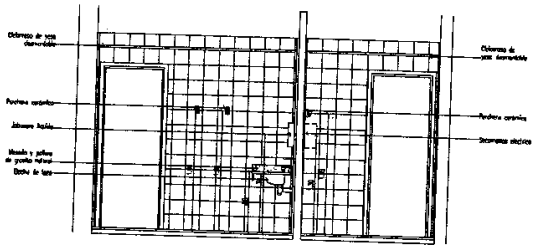

VISTA C-C

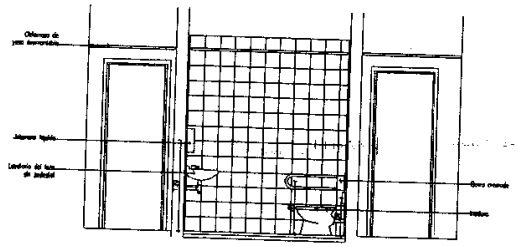

VISTA B-B

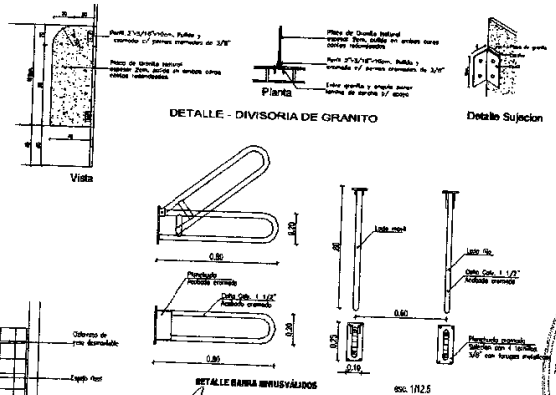

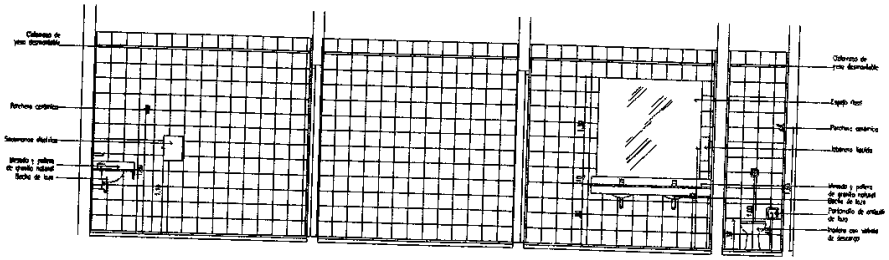

VISTAS PROPUESTA SANITARIOS

VISTA D-D

Ing. Pedro Delvalle Ríos
Jefe de División de Obras
Dpto. Obras y Proyectos - D.I.F.

PODER JUDICIAL CORTE SUPREMA DE JUSTICIA DIRECCION DE INFRAESTRUCTURA FISICA			
OBRA: MANTENIMIENTO GENERAL UBICACION: PALACIO DE JUSTICIA DE ASUNCION			PLANO N° 03
PLANO: DETALLE DE BAÑOS			
PROYECTO	ESCALA	DIBUJO	FECHA
DEPARTAMENTO DE OBRAS Y PROYECTOS	1/50	Arq. A.F.	MAYO/2011

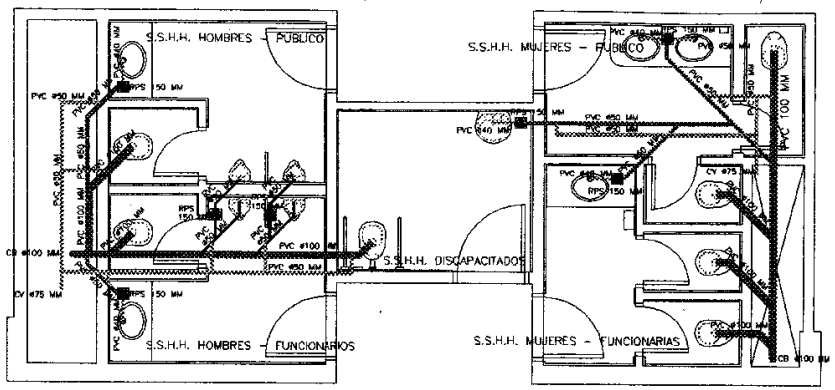

PLANTA PROPUESTA
DESAGÜE CLOACAL

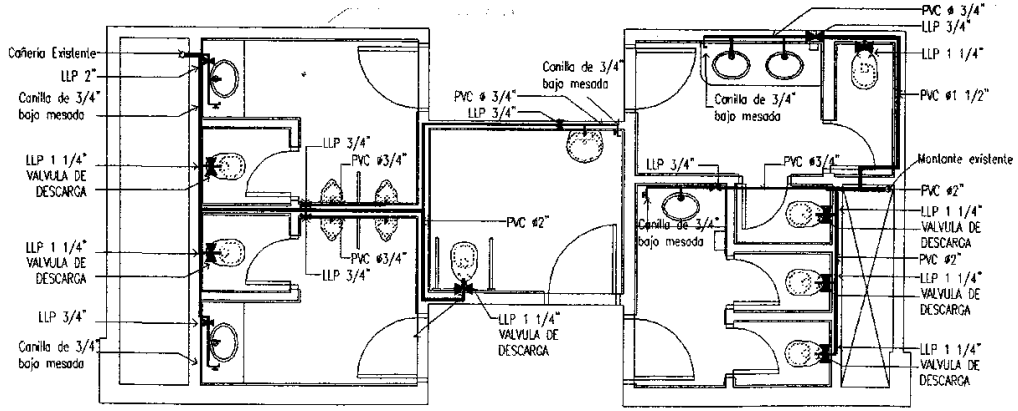

PLANTA PROPUESTA
AGUA CORRIENTE

Ing. Pedro Delvalle Ríos
Jefe de División de Obras
Dpto. Obras y Proyectos - D.I.F.

PODER JUDICIAL
CORTE SUPREMA DE JUSTICIA
DIRECCION DE INFRAESTRUCTURA FISICA

OBRA: MANTENIMIENTO GENERAL UBICACION: PALACIO DE JUSTICIA DE ASUNCION			PLANO N° 04
PLANO: INSTALACION DE AGUA - DESAGUE CLOACAL			
INGENIERIA	ESCALA	DIBUJO	FECHA
DEPARTAMENTO DE OBRAS Y PROYECTOS	1/50	Arq. A.F.	MAYO/2011

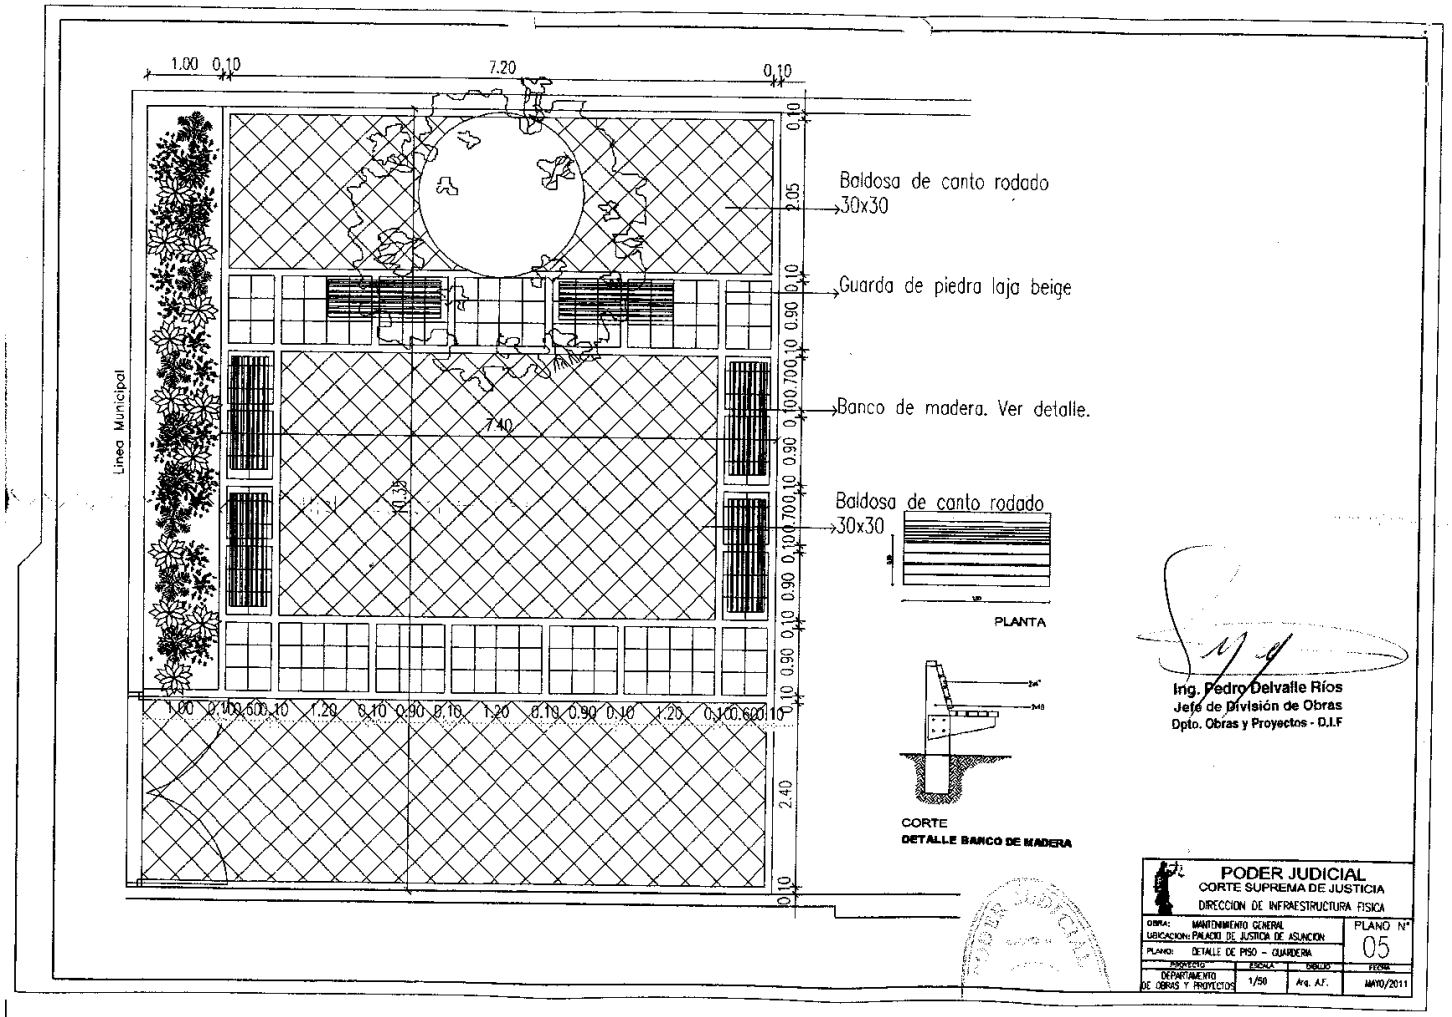
1.00
0.10
7.20
0.10
Línea Municipal
Baldosa de canto rodado
30x30
Guarda de piedra laja beige
Banco de madera. Ver detalle.
7.40
10.35
Baldosa de canto rodado
30x30
PLANTA
CORTE
DETALLE BANCO DE MADERA
Ing. Pedro Delvalle Ríos
Jefe de División de Obras
Dpto. Obras y Proyectos - D.I.F
PODER JUDICIAL
CORTE SUPREMA DE JUSTICIA
DIRECCION DE INFRAESTRUCTURA FISICA
OBRA: MANTENIMIENTO GENERAL
UBICACION: PALACIO DE JUSTICIA DE ASUNCION
PLANO: DETALLE DE PISO - GUARDERIA
PLANO N° 05
PROYECTO: DEPARTAMENTO DE OBRAS Y PROYECTOS
ESCALA: 1/50
DIBUJO: Arq. A.F.
FECHA: MAYO/2011

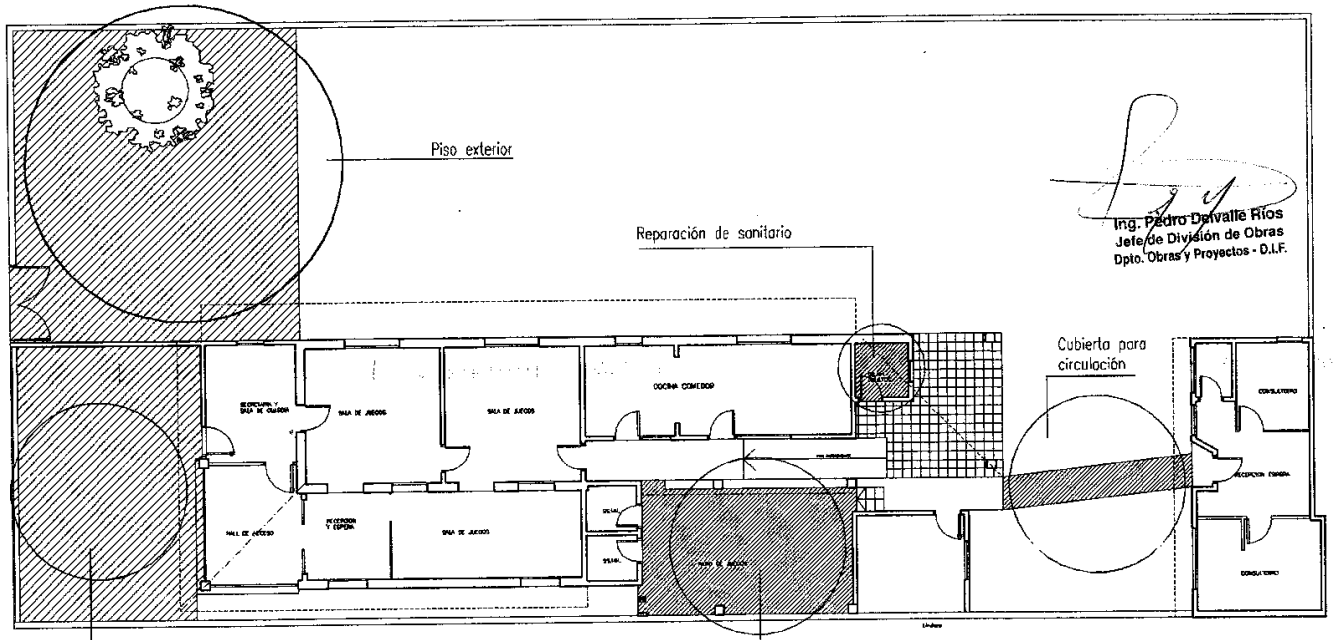

Ing. Pedro Delvalle Ríos
Jefe de División de Obras
Dpto. Obras y Proyectos - D.I.F.

PODER JUDICIAL CORTE SUPREMA DE JUSTICIA DIRECCION DE INFRAESTRUCTURA FISICA			
OBRA: MANTENIMIENTO GENERAL UBICACION: PALACIO DE JUSTICIA DE ASUNCION PLANO: AREAS DE INTERVENCION - GUARDERIA			PLANO N° 06
PROYECTO	ESCALA	DIBUJO	FECHA
DEPARTAMENTO DE OBRAS Y PROYECTOS	1/125	Arq. A.F.	MAYO/2011

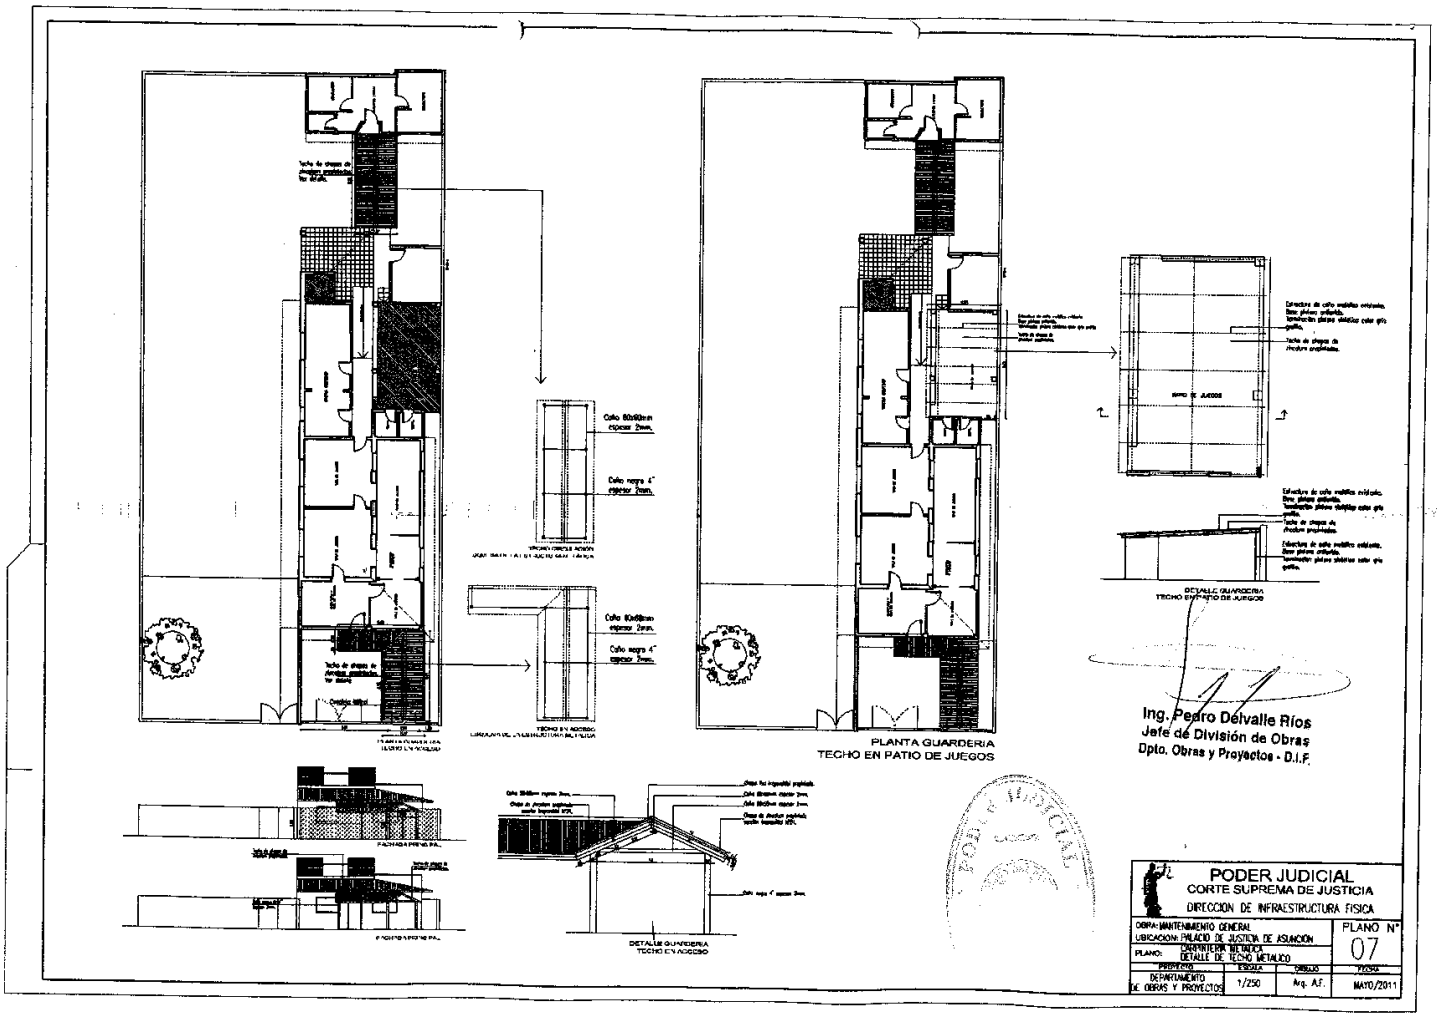
PLANTA GUARDERIA
TECHO EN PATIO DE JUEGOS
DETALLE GUARDERIA
TECHO EN PATIO DE JUEGOS
Ing. Pedro Delvalle Ríos
Jefe de División de Obras
Dpto. Obras y Proyectos - D.I.F.
PODER JUDICIAL
CORTE SUPREMA DE JUSTICIA
DIRECCION DE INFRAESTRUCTURA FISICA
OBRA: MANTENIMIENTO GENERAL
UBICACION: PALACIO DE JUSTICIA DE ASUNCION
PLANO: CARPINTERIA METALICA
DETALLE DE TECHO METALICO
PLANO N°
07
DEPARTAMENTO DE OBRAS Y PROYECTOS
1/250
Arq. A.F.
MAYO/2011

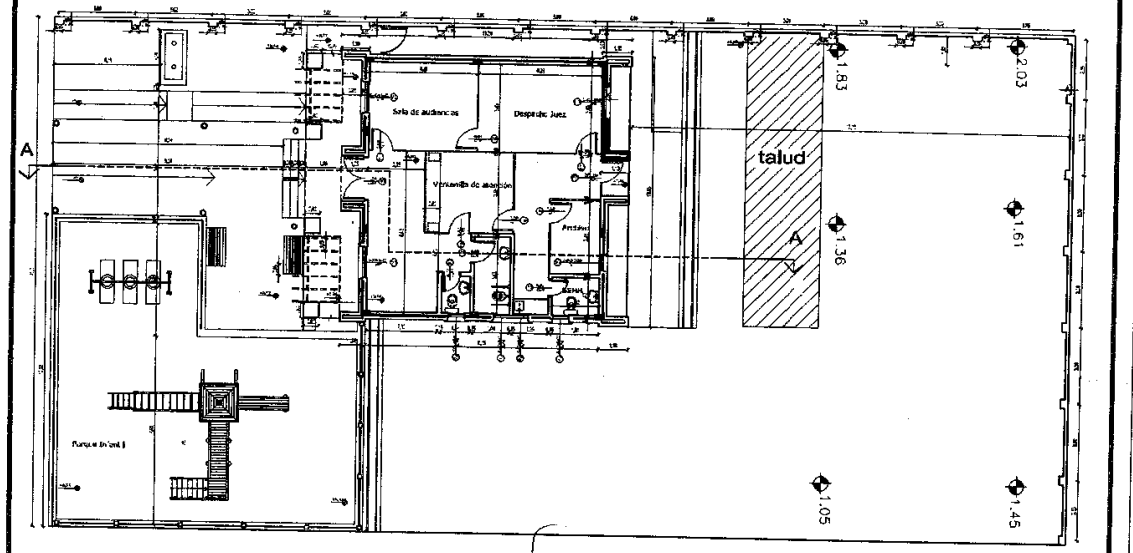

Ing. Pedro Delvalle Ríos
Jefe de División de Obras
Dpto. Obras y Proyectos - D.I.F.

PODER JUDICIAL
CORTE SUPREMA DE JUSTICIA
DIRECCION DE INFRAESTRUCTURA FISICA

LOCAL: JUZGADOS DE PAZ			
UBICACION: VILETA			
PLANO: PLANTA ACOTADA			
PROYECTO	ESCALA	DIBUJO	FECHA
DEPARTAMENTO DE OBRAS Y PROYECTOS	1:25	Ing. P.D.V.	OCTUBRE 201

PODER JUDICIAL
D.I.F.
Dpto. Obras y Proyectos

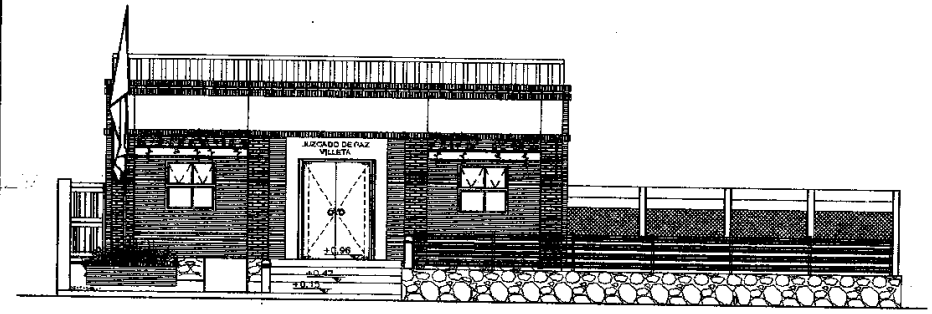

FACHADA PRINCIPAL

Ing. Pedro Delvalle Ríos
Jefe de División de Obras
Dpto. Obras y Proyectos - D.I.F

PODER JUDICIAL
CORTE SUPREMA DE JUSTICIA
DIRECCION DE INFRAESTRUCTURA FISICA

LOCAL: JUZGADOS DE PAZ	2
UBICACION: VILLETA	
PLANO: FACHADA PRINCIPAL	

PROYECTO	ESCALA	DIBUJO	FECHA
DEPARTAMENTO DE OBRAS Y PROYECTOS	1:50	[illegible]	OCTUBRE 20 .

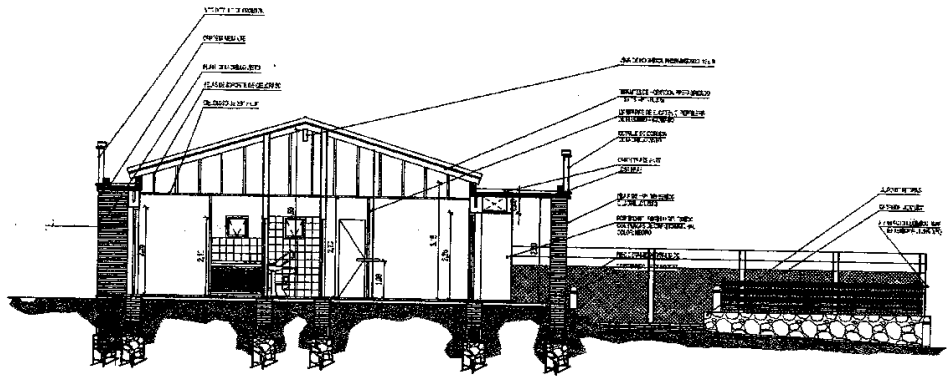

CORTE LONGITUDINAL

Ing. Pedro Delvalle Ríos
Jefe de División de Obras
Dpto/Obras y Proyectos - D.I.F.

PODER JUDICIAL
CORTE SUPREMA DE JUSTICIA
DIRECCION DE INFRAESTRUCTURA FISICA

LOCAL: JUZGADOS DE PAZ	PLANO Nº 3
UBICACION: VILLETA	
PLANO: CORTE LONGITUDINAL	

DIRECCION DE OBRAS Y PROYECTOS	1:50	1:125	2010

PODER JUDICIAL
Departamento de Obras y Proyectos
D.I.F.

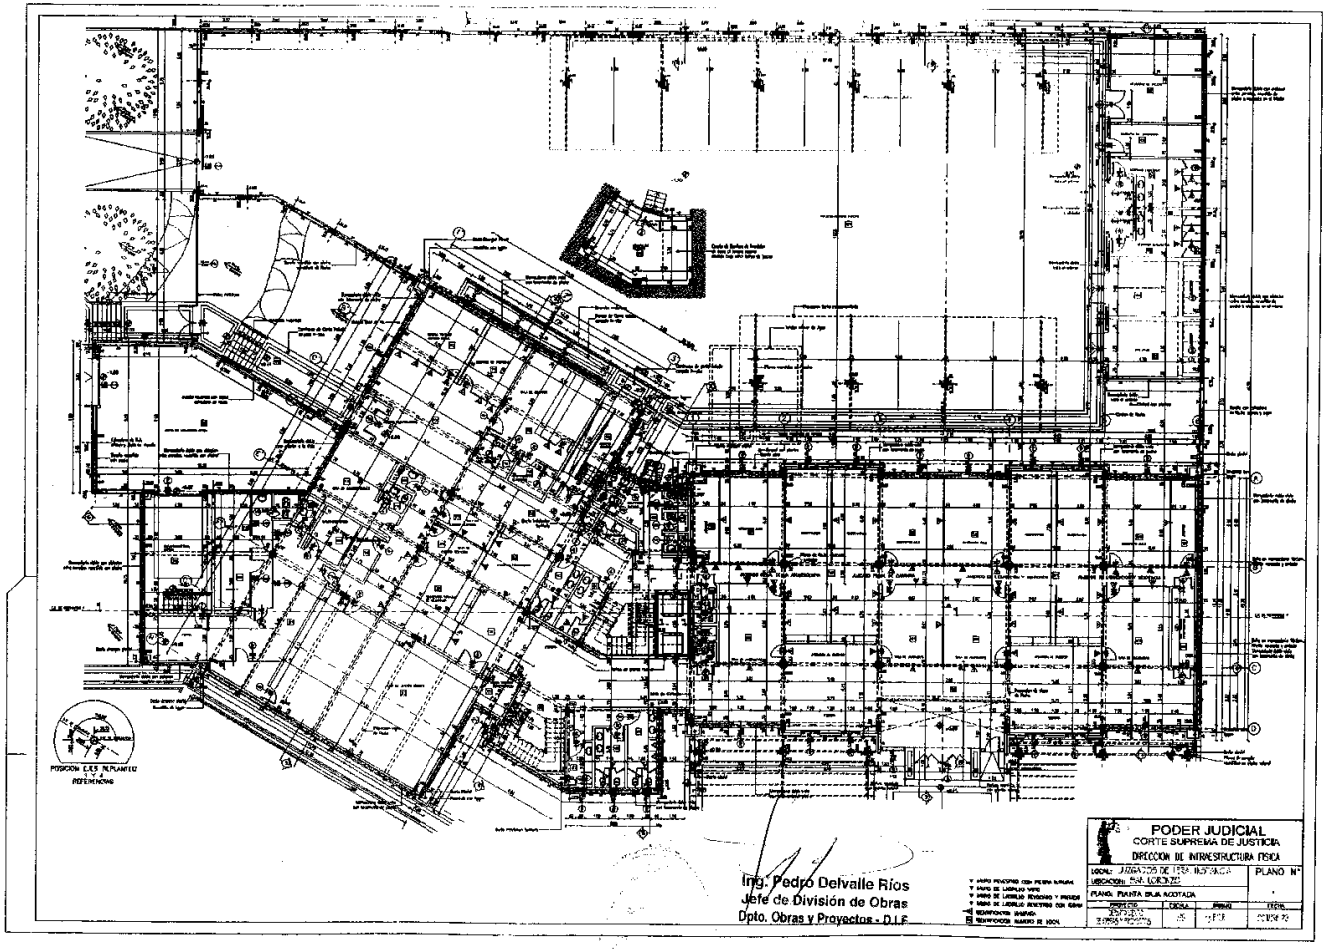

Ing. Pedro Delvalle Ríos
Jefe de División de Obras
Dpto. Obras y Proyectos - D.I.F.

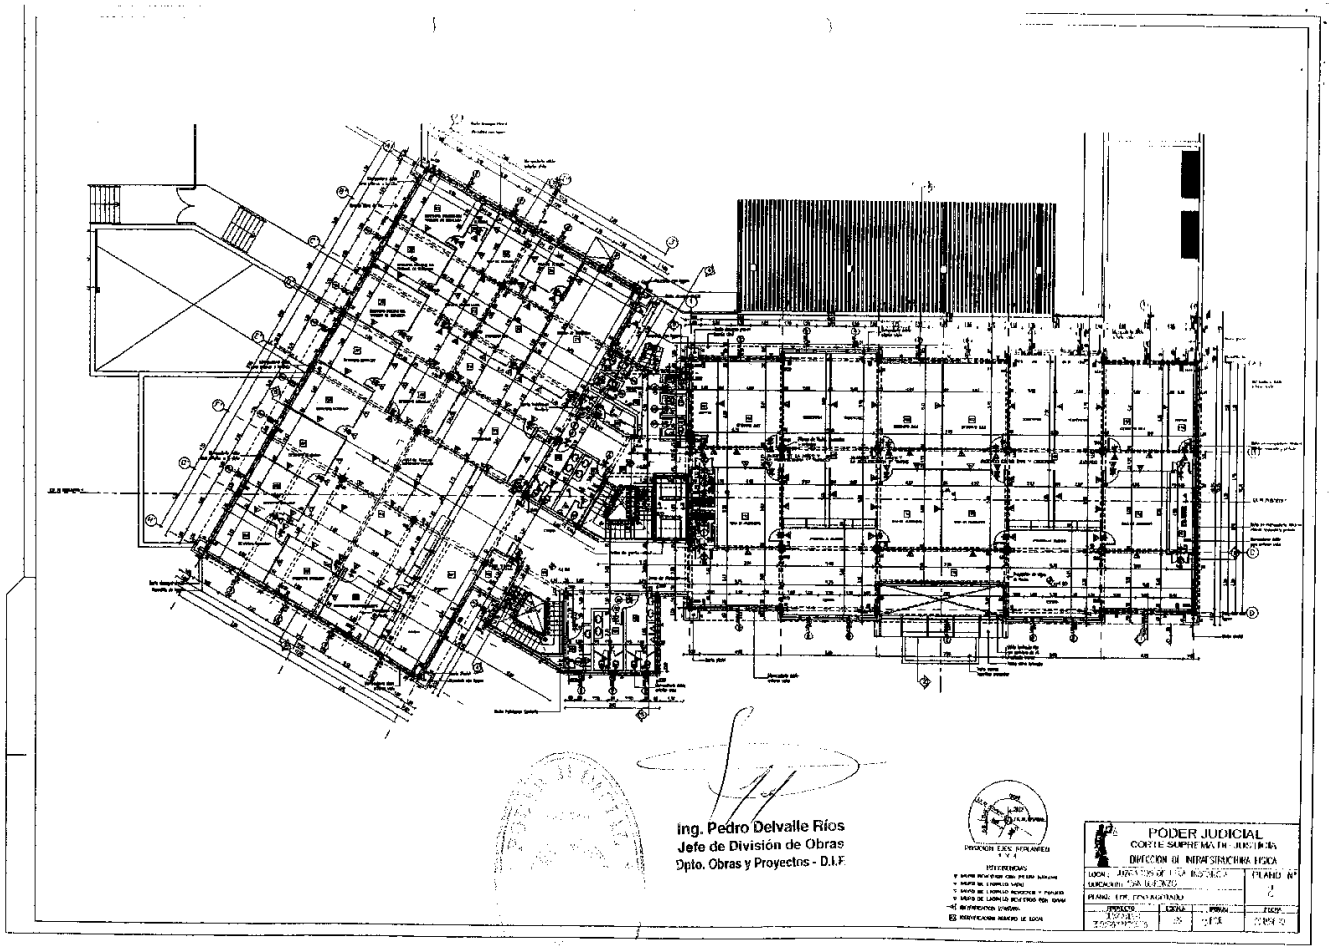
PODER JUDICIAL
CORTE SUPREMA TRIBUNALES
DIRECCION DE INFRAESTRUCTURA FISICA
PLANO Nº
1
Ing. Pedro Delvalle Ríos
Jefe de División de Obras
Dpto. Obras y Proyectos - D.I.F.

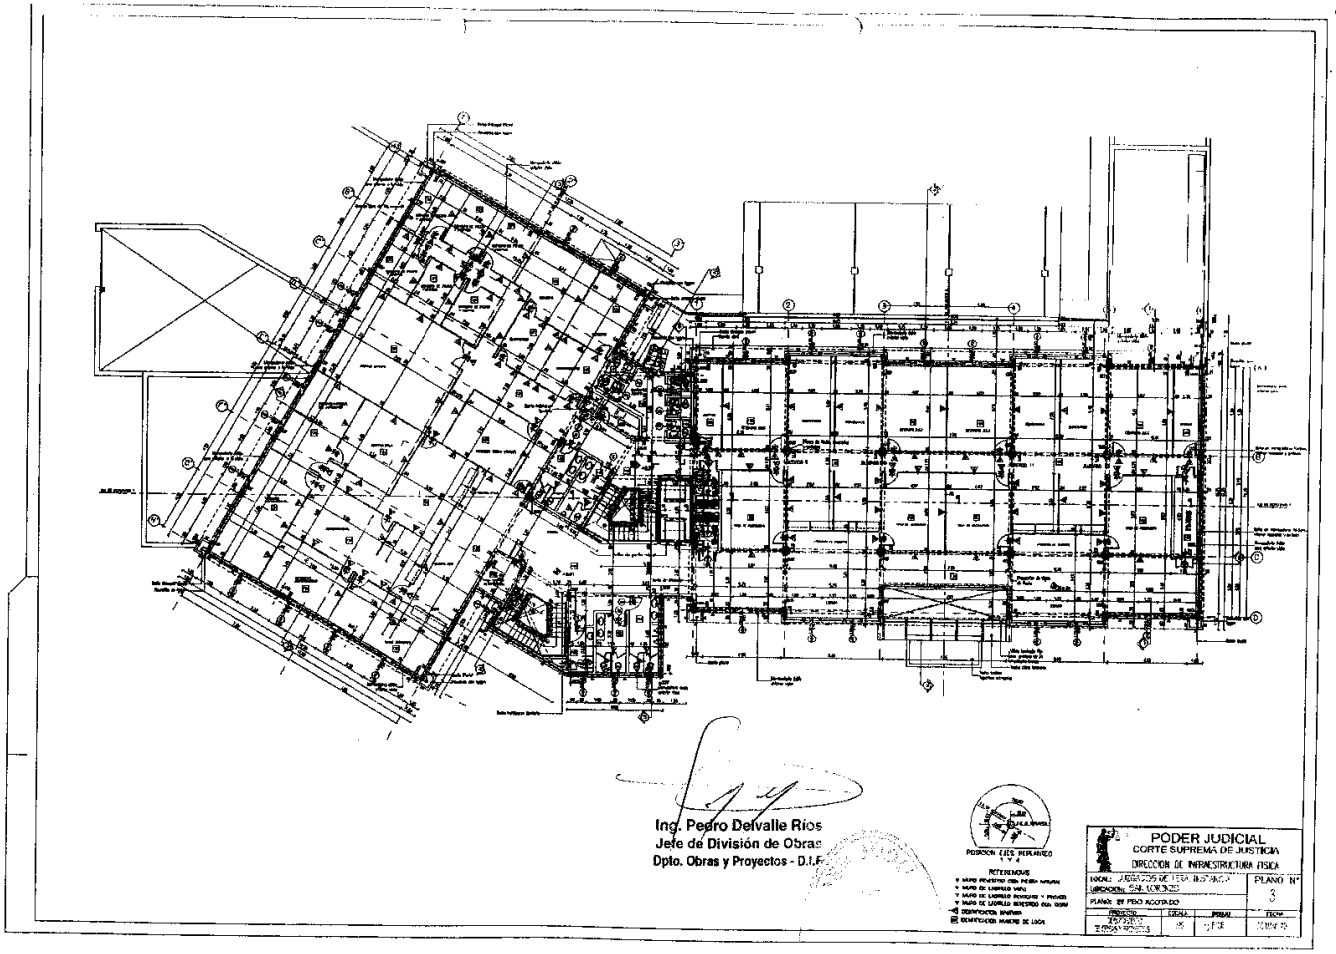
Ing. Pedro Delvalle Ríos
Jefe de División de Obras
Dpto. Obras y Proyectos - D.I.F.
PODER JUDICIAL
CORTE SUPREMA DE JUSTICIA
DIRECCION DE INFRAESTRUCTURA FISICA
PLANO N°
3

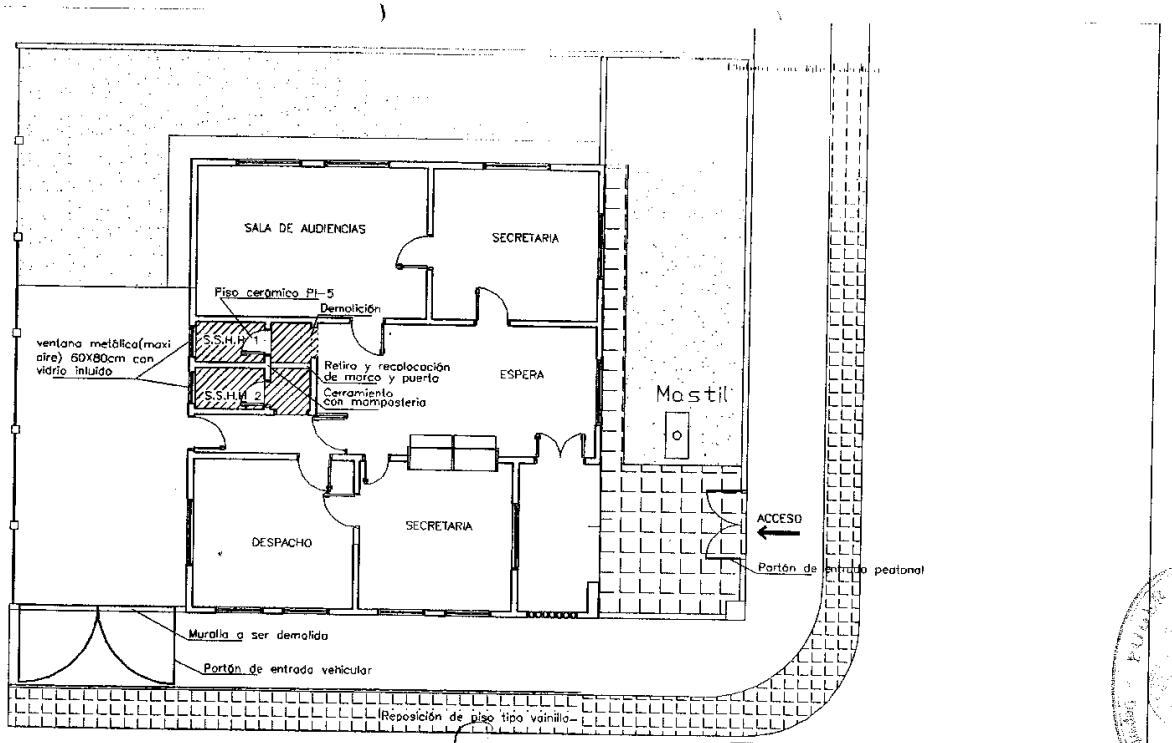

Ing. Pedro Delvalle Ríos
Jefe de División de Obras
Dpto. Obras y Proyectos - D.I.F.

PODER JUDICIAL
CORTE SUPREMA DE JUSTICIA
DIRECCION DE INFRAESTRUCTURA FISICA

OBRA: MANTENIMIENTO Y REPARACIONES VARIAS			PLANO Nº 1
UBICACION: JUZCADO DE LUQUE			
PLANO: Reparaciones varias			
PROYECTO	ESCALA	RELEVAMIENTO	FECHA
DEPARTAMENTO DE OBRAS Y PROYECTOS		Ing. Delvalle	Junio/2011

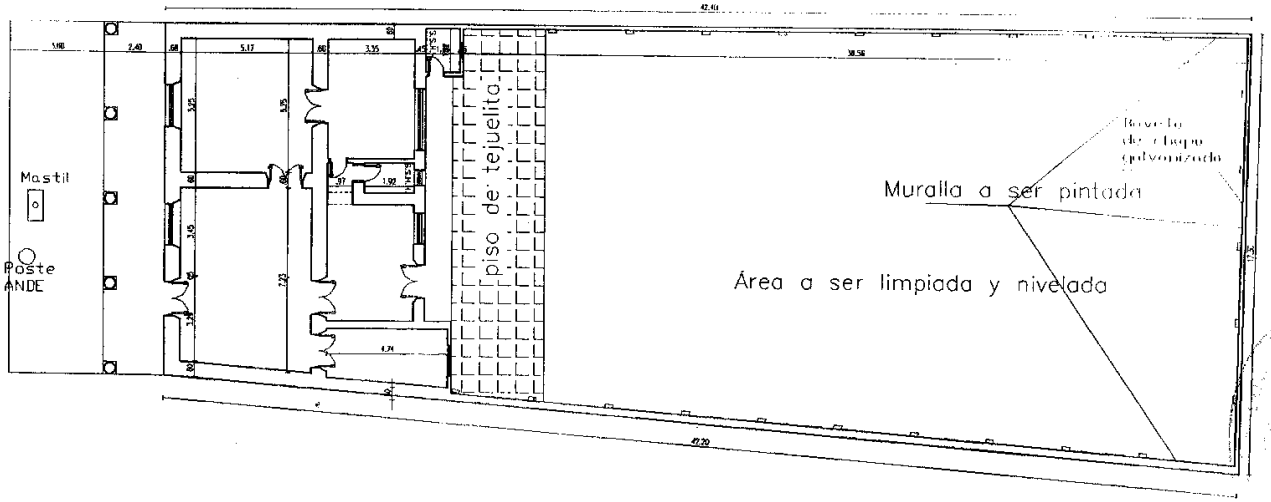

Ing. Pedro Delvalle Ríos
Jefe de División de Obras
Dpto. Obras y Proyectos - D.I.F

PODER JUDICIAL
CORTE SUPREMA DE JUSTICIA
DIRECCION DE INFRAESTRUCTURA FISICA

OBRA: Mantenimiento y Reparaciones Varias UBICACION: JUZGADO DE PAZ HAUGUA			PLANO Nº
PLANO: Reparaciones varias			
PROYECTO	ESCALA	RELEVAMIENTO	FECHA
DEPARTAMENTO DE OBRAS Y PROYECTOS		Ing. Delvalle	Junio/2011

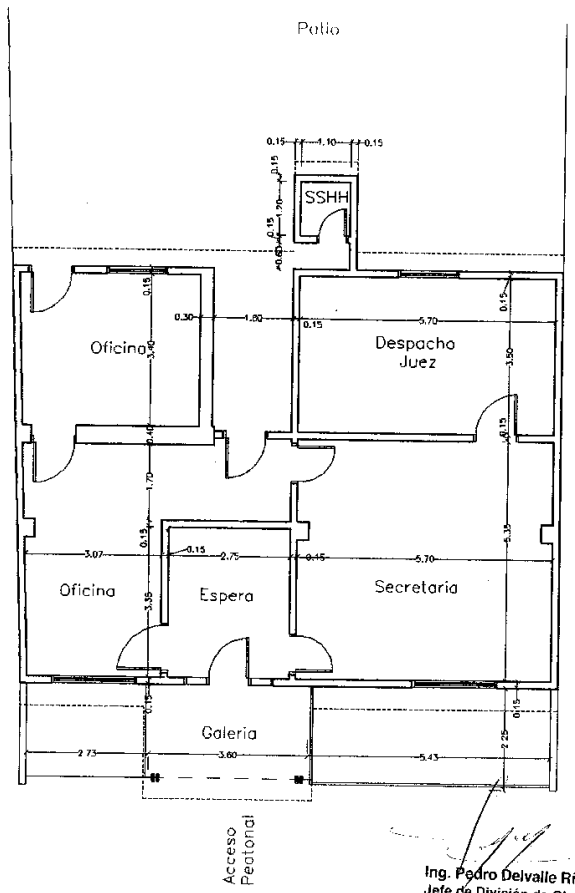

PLANTA ACOTADA - SITUACION ACTUAL

Ing. Pedro Delvalle Ríos
Jefe de División de Obras
Dpto. Obras y Proyectos - D.I.F.

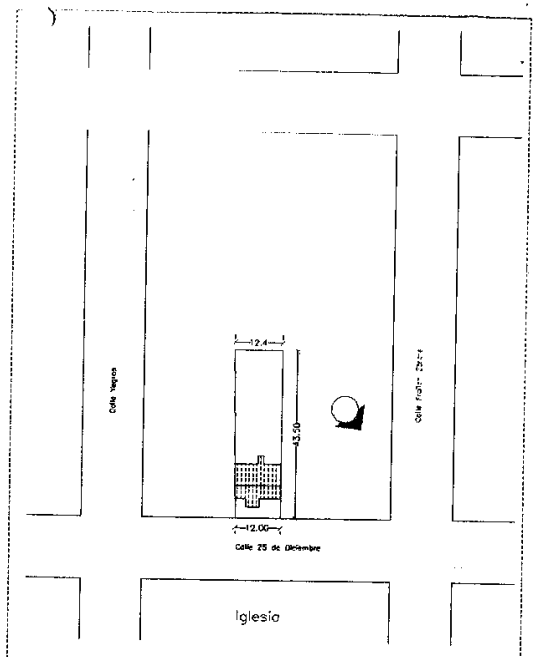

PLANTA DE UBICACION

PODER JUDICIAL
CORTE SUPREMA DE JUSTICIA
DIRECCION DE INFRAESTRUCTURA FISICA

OBRA: MANTENIMIENTO Y REPARACIONES VARIAS UBICACION: JUZGADO DE PAZ AREGUA			PLANO Nº
PLANO: PLANTA ACOTADA			
PROYECTO	ESCALA	RELEVAMIENTO	FECHA
DEPARTAMENTO DE OBRAS Y PROYECTOS	1/75	Arq. Dominguez	Mayo/2011

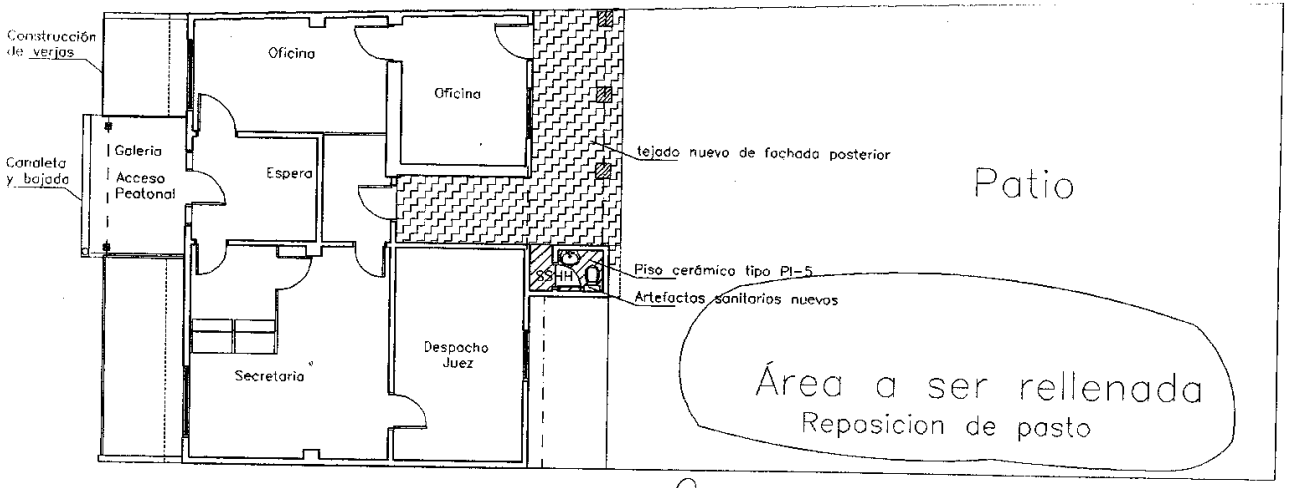

Ing. Pedro Delvalle Ríos
Jefe de División de Obras
Dpto. Obras y Proyectos - D.I.F

PODER JUDICIAL
CORTE SUPREMA DE JUSTICIA
DIRECCION DE INFRAESTRUCTURA FISICA

OBRA: MANTENIMIENTO Y REPARACIONES VARIAS			PLANO Nº
UBICACION: JUZGADO DE PAZ AREGUA			
PLANO: REPARACIONES VARIAS			
PROYECTO	ESCALA	RELEVAMIENTO	FECHA
DEPARTAMENTO DE OBRAS Y PROYECTOS		Ing. Delvalle	Junio/2011

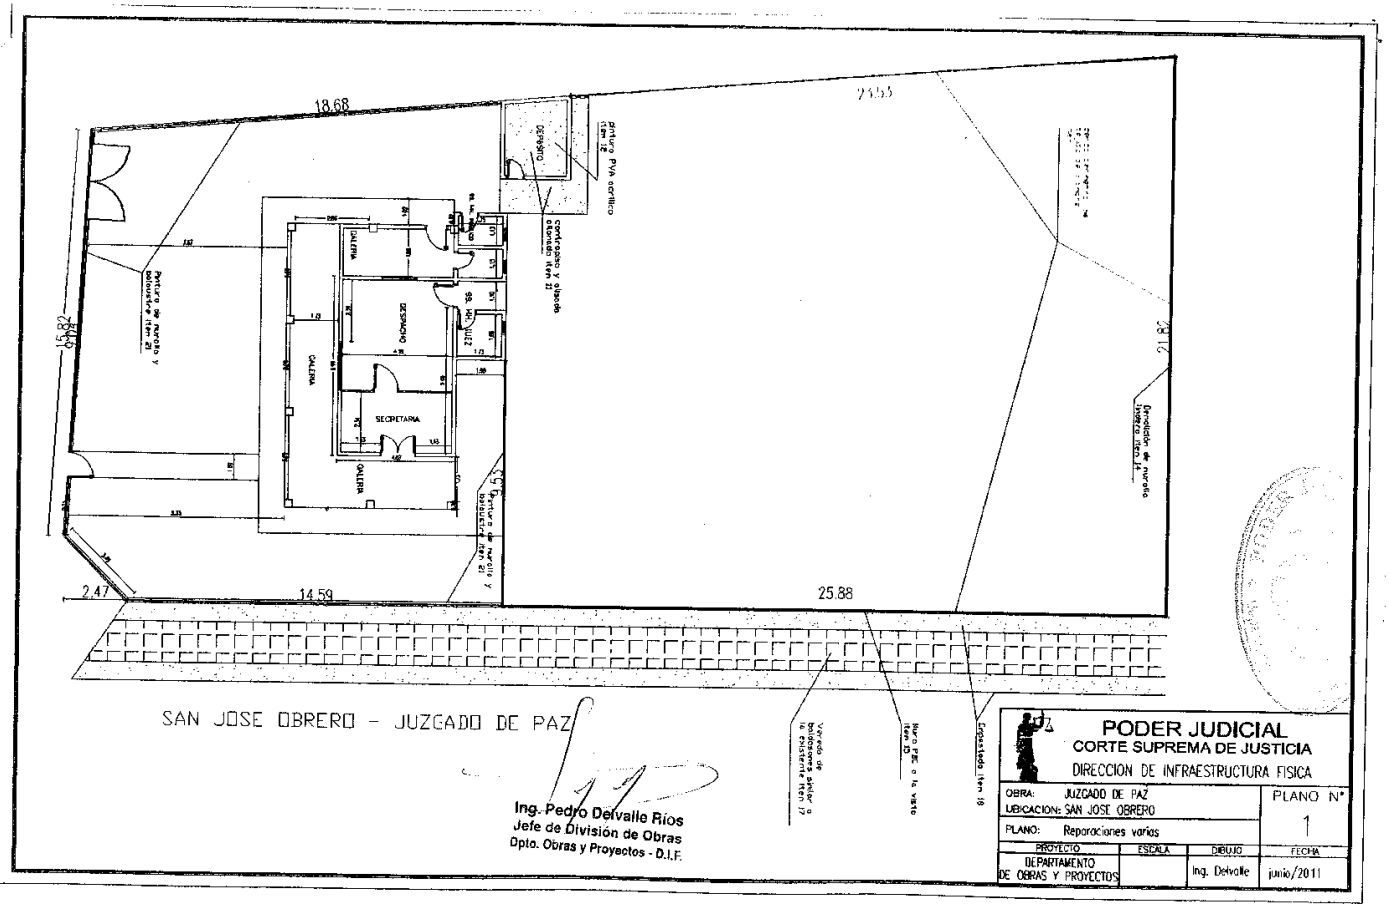

SAN JOSE OBRERO - JUZGADO DE PAZ

Ing. Pedro Delvalle Ríos
Jefe de División de Obras
Dpto. Obras y Proyectos - D.I.F.

PODER JUDICIAL
CORTE SUPREMA DE JUSTICIA
DIRECCION DE INFRAESTRUCTURA FISICA

OBRA: JUZGADO DE PAZ UBICACION: SAN JOSE OBRERO			PLANO N° 1
PLANO: Reparaciones varios			
PROYECTO	ESCALA	DIBUJO	FECHA
DEPARTAMENTO DE OBRAS Y PROYECTOS		Ing. Delvalle	junio/2011

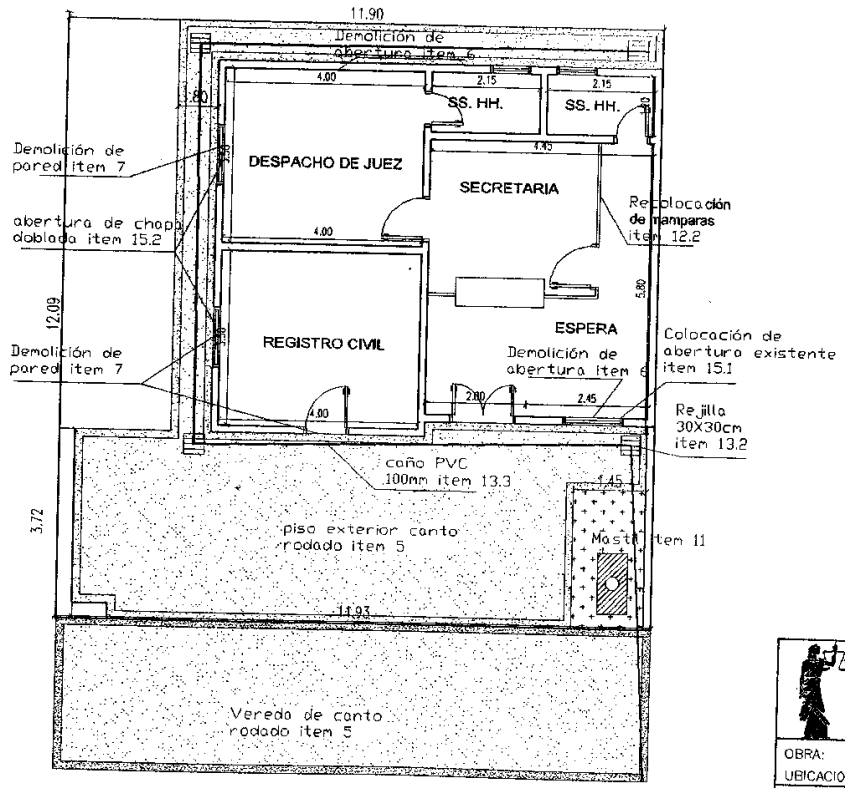

Ing. Pedro Delvalle Ríos
Jefe de División de Obras
Dpto. Obras y Proyectos - D.I.F.

PODER JUDICIAL
CORTE SUPREMA DE JUSTICIA
DIRECCION DE INFRAESTRUCTURA FISICA

OBRA: JUZGADO DE PAZ UBICACION: PIRIBEBUY			PLANO N° 01
PLANO: Reparaciones varias			
PROYECTO	ESCALA	DIBUJO	FECHA
DEPARTAMENTO DE OBRAS Y PROYECTOS		Ing. Delvalle	Junio/2011

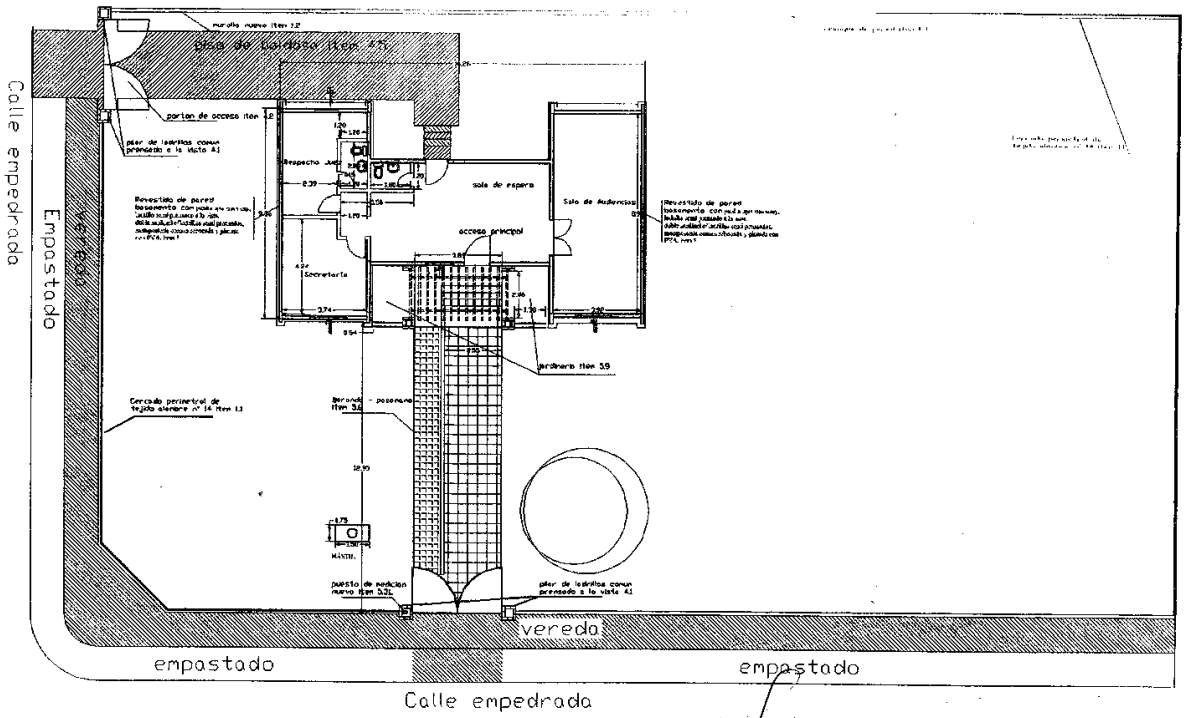

Ing. Pedro Delvalle Ríos
Jefe de División de Obras
Dpto. Obras y Proyectos - D.I.F.

PODER JUDICIAL
CORTE SUPREMA DE JUSTICIA
DIRECCION DE INFRAESTRUCTURA FISICA

OBRA: Mantenimiento y Reparaciones Varias UBICACION: EUSEBIO AYALA		PLANO Nº
PLANO: Reparaciones varias		
PROYECTO: DEPARTAMENTO DE OBRAS Y PROYECTOS	ESCALA	DIBUJO: Ing. Delvalle	FECHA: junio/2011

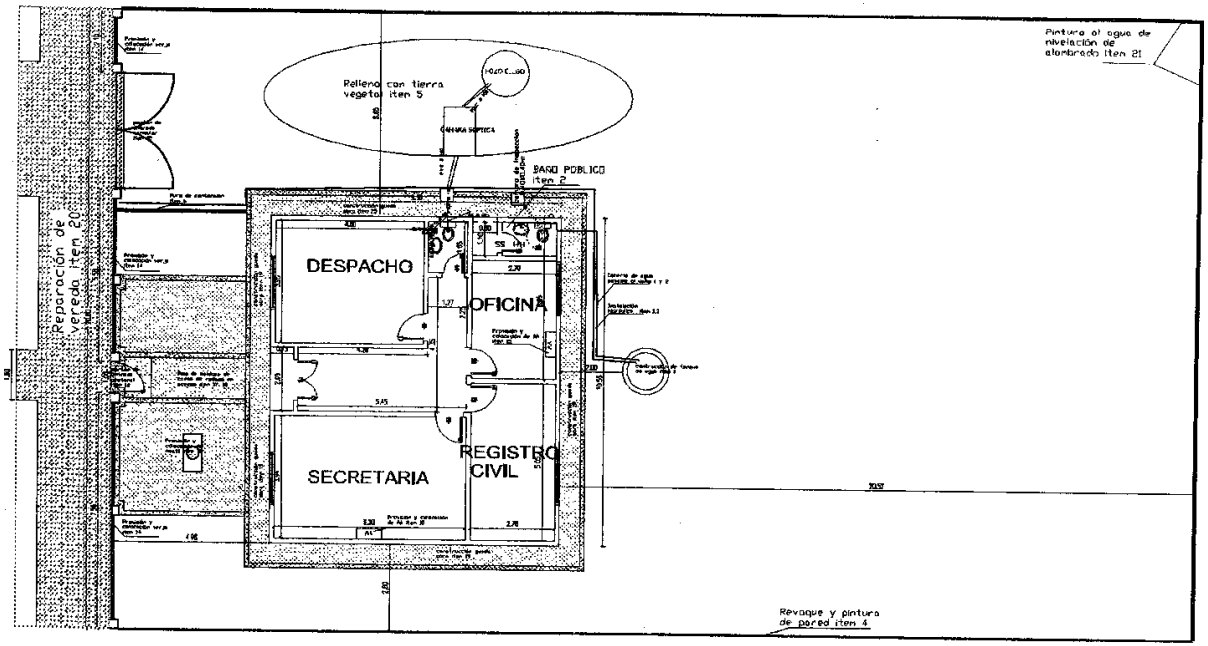

Ing. Pedro Delvalle Ríos
Jefe de División de Obras
Dpto. Obras y Proyectos - D.I.F.

PODER JUDICIAL
CORTE SUPREMA DE JUSTICIA
DIRECCION DE INFRAESTRUCTURA FISICA

OBRA: Mantenimiento y Reparaciones Varias UBICACION: EMBOSCADA			PLANO N° 1
PLANO: Reparaciones varias			
PROYECTO	ESCALA	DIBUJO	FECHA
DEPARTAMENTO DE OBRAS Y PROYECTOS		Ing. Delvalle	junio/2011

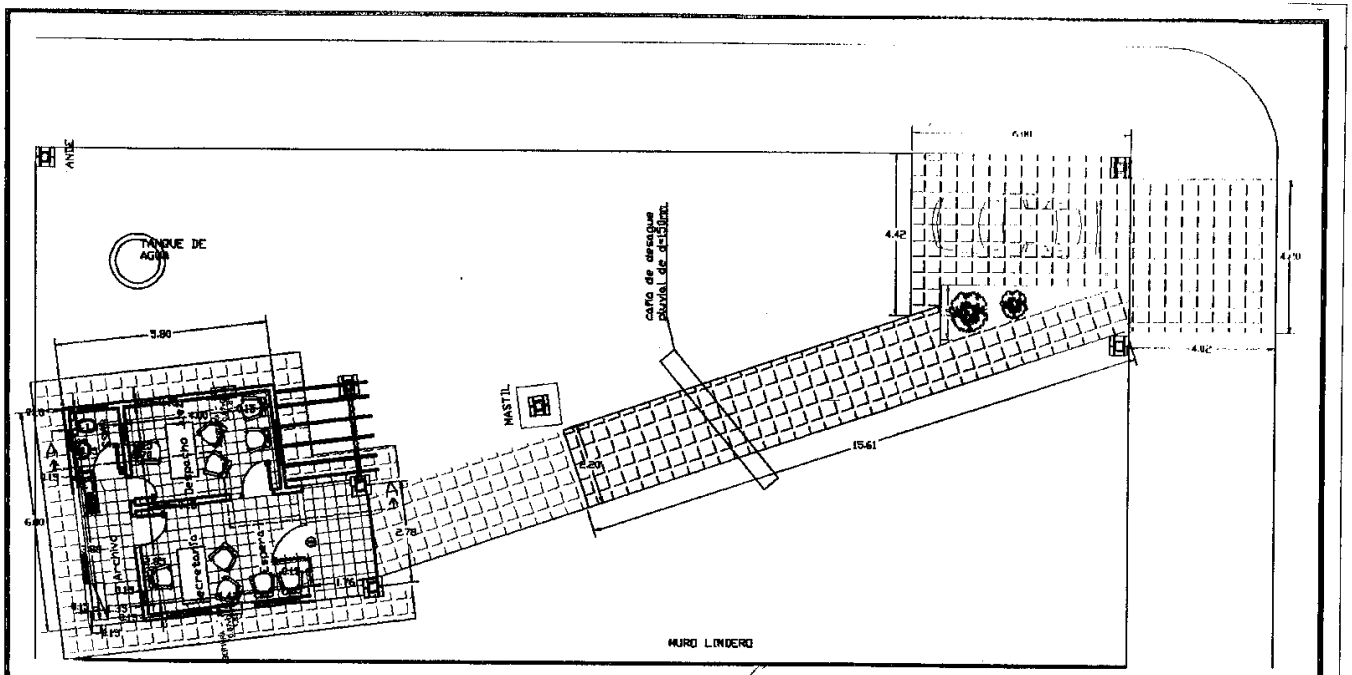

Ing. Pedro Delvalle Ríos
Jefe de División de Obras
Dpto. Obras y Proyectos - D.I.F.

PODER JUDICIAL
CORTE SUPREMA DE JUSTICIA
DIRECCION DE INFRAESTRUCTURA FISICA

OBRA: JUZGADO DE PAZ UBICACION: NUEVA COLOMBIA			PLANO Nº 1
PLANO: Reparaciones varias			
PROYECTO	ESCALA	DIBUJO	FECHA
DEPARTAMENTO DE OBRAS Y PROYECTOS		Ing. Delvalle	junio/2011

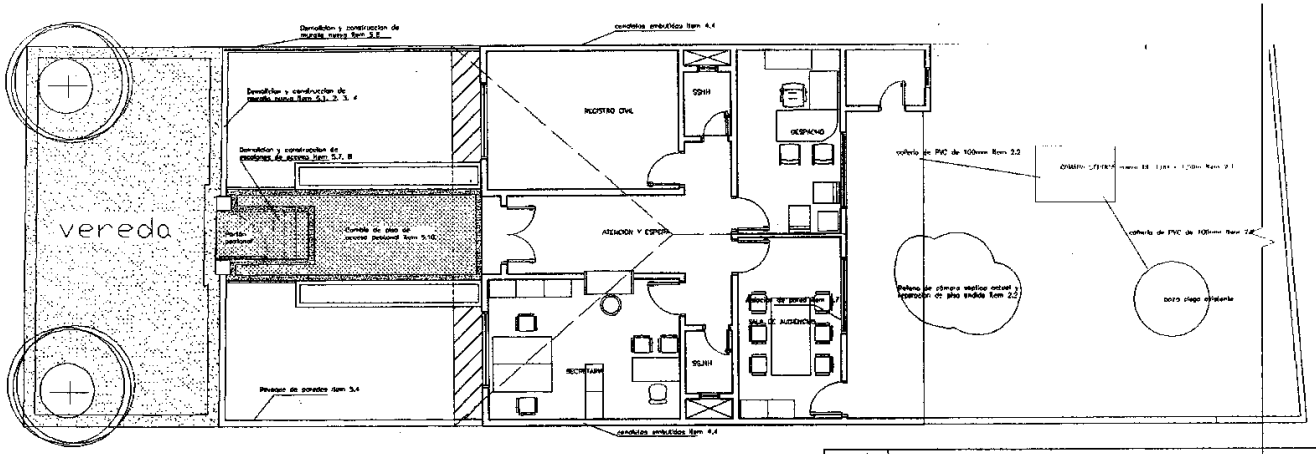

PROPUESTA

Ing. Pedro Delvalle Ríos
Jefe de División de Obras
Dpto. Obras y Proyectos - D.I.F

PODER JUDICIAL
CORTE SUPREMA DE JUSTICIA
DIRECCION DE INFRAESTRUCTURA FISICA

OBRA: MANTENIMIENTO JUZGADO DE PAZ UBICACION: TOBATI - CIRC. CORDILLERA			PLANO N°
PLANO: reparaciones varias			
PROYECTO	ESCALA	DIBUJO	FECHA
DEPARTAMENTO DE OBRAS Y PROYECTOS		Ing. Delvalle	junio /2011

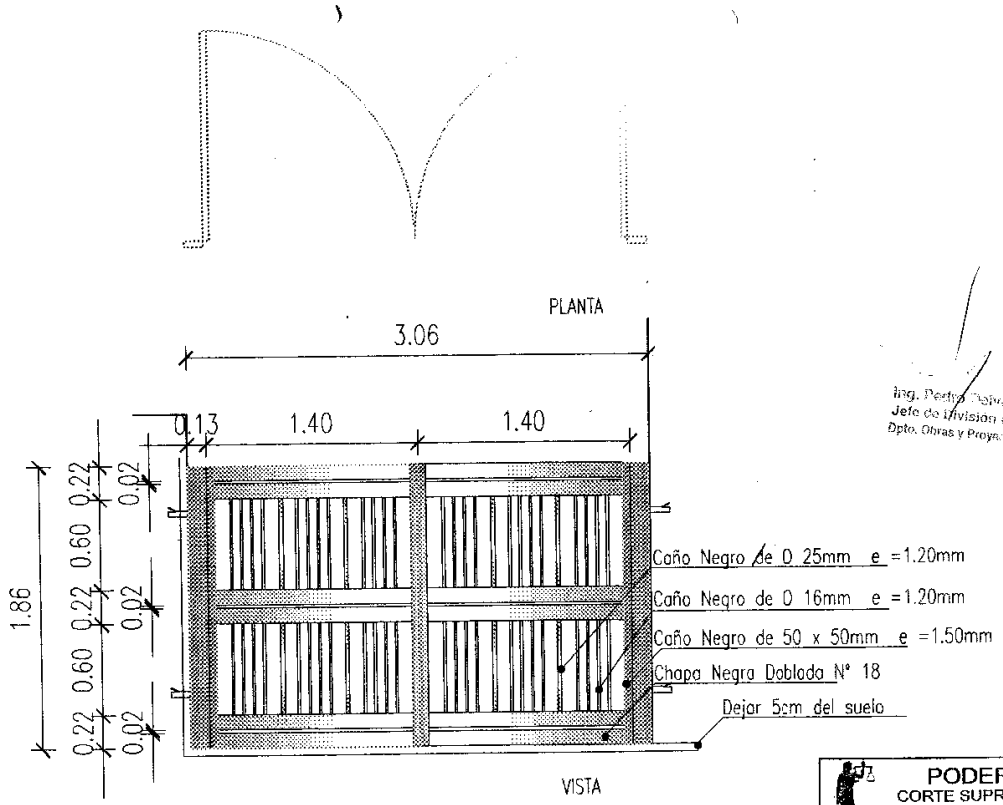

Ing. Pedro Valiente Ríos
Jefe de División de Obras
Dpto. Obras y Proyectos - D.I.F.

DETALLE DE PORTON METALICO
MEDIDAS DEL VANO COMPROBAR EN OBRA

PODER JUDICIAL
CORTE SUPREMA DE JUSTICIA
DIRECCION DE INFRAESTRUCTURA FISICA

OBRA: JUZGADO DE PAZ UBICACION:			PLANO N° 01
PLANO: DETALLE DE PORTON METALICO			
PROYECTO	ESCALA	DIBUJO	FECHA
DEPARTAMENTO DE OBRAS Y PROYECTOS	S/E	Arq. M.E.M.R.	JUNIO 2011

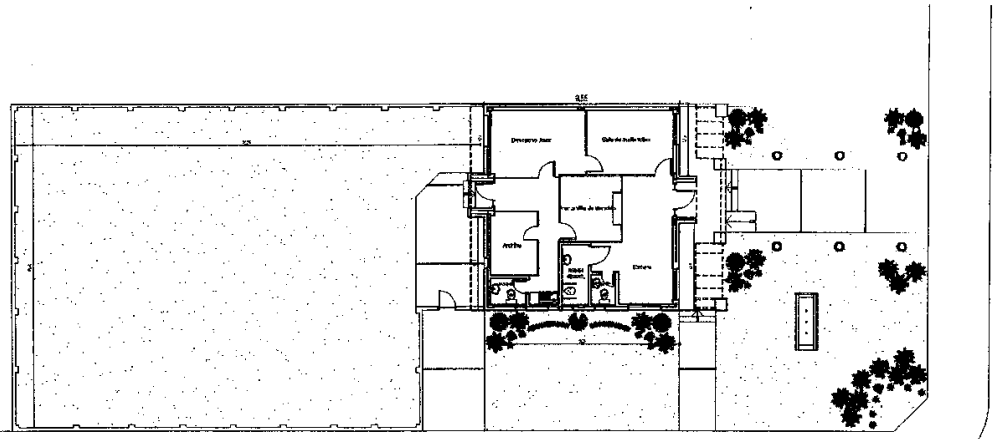

Ing. Pedro Delvalle Ríos
Jefe de División de Obras
Dpto. Obras y Proyectos - D.I.F.

PODER JUDICIAL			
CORTE SUPREMA DE JUSTICIA DEPARTAMENTO DE OBRAS Y MANTENIMIENTO			
OBRA: JUZGADO DE PAZ UBICACION: JOSE FALCON - CHACO			PLANO N
PLANO: PLANTA GENERAL			
ESCALA	FECHA	REFEVAMIENTO	DIBUJO
sin escala	julio 2011	Ing. Delvalle	Ing. Delvalle

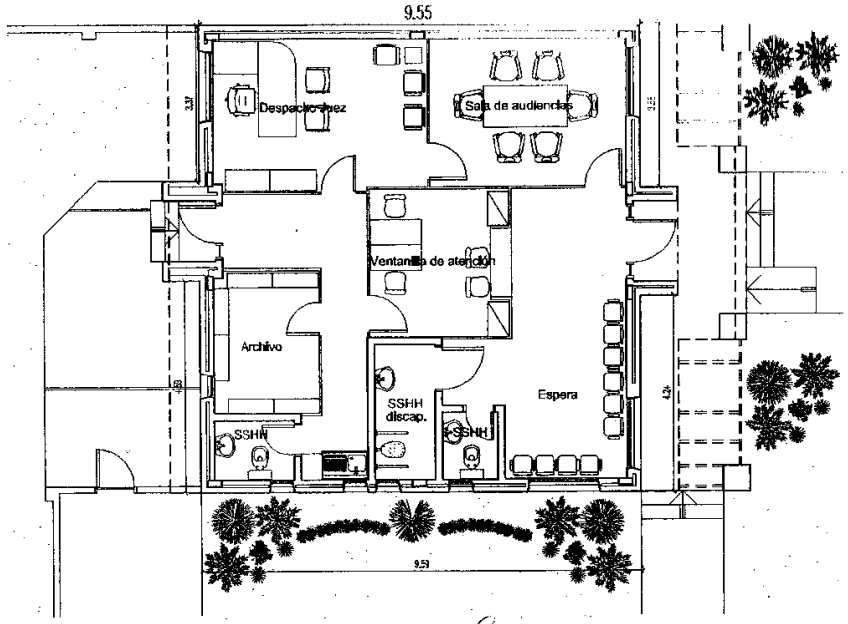

Ing. Pedro Delvalle Ríos
Jefe de División de Obras
Dpto. Obras y Proyectos - D.I.F

PODER JUDICIAL				
CORTE SUPREMA DE JUSTICIA Dirección de Infraestructura Física Depatamento de Obras y Proyectos				
OBRA: JUZGADO DE PAZ UBICACION: JOSE FALCON - CHACO				PLANO N
PLANO: PLANTA DE ARQUITECTURA				
ESCALA	FECHA	RELEVAMIENTO	DIBUJO	
sin escala	Junio 2011	Ing. Delvalle	Ing. Delvalle	

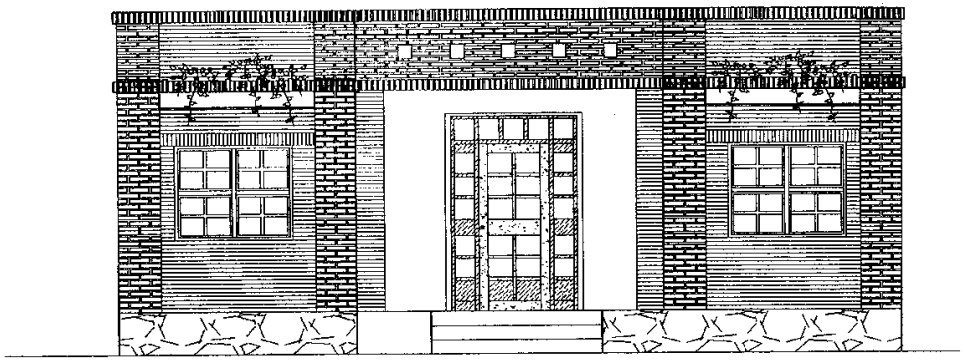

FACHADA PRINCIPAL

Ing. Pedro Delvalle Ríos
Jefe de División de Obras
Dpto. Obras y Proyectos - D.I.F

PODER JUDICIAL				
CORTE SUPREMA DE JUSTICIA Dirección de Infraestructura Física Departamento de Obras y Proyectos				
OBRA: JUZGADO DE PAZ UBICACION: JOSE FALCON - CHACO				PLANO N
PLANO: FACHADA PRINCIPAL				
ESCALA	FECHA	REELEVAMIENTO	DIBUJO	
sin escala	Junio 2011	Ing. Delvalle	Ing. Delvalle	

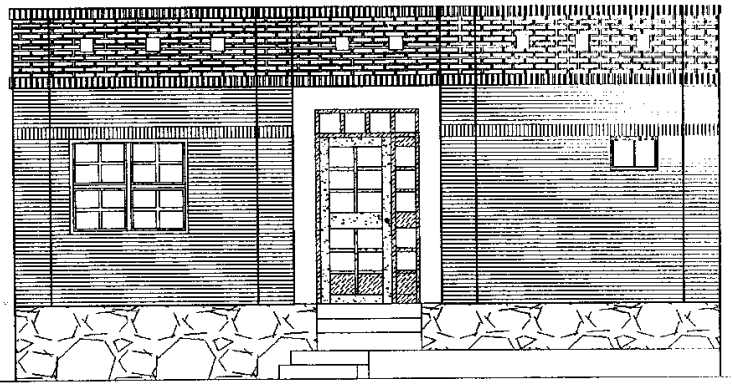

FACHADA POSTERIOR

Ing. Pedro Delvalle Ríos
Jefe de División de Obras
Dpto. Obras y Proyectos - D.I.F.

PODER JUDICIAL

CORTE SUPREMA DE JUSTICIA
Dirección de Infraestructura Física
Departamento de Obras y Proyectos

OBRA: JUZGADO DE PAZ	PLANO N
UBICACION: JOSE FALCON - CHACO	
PLANO: FACHADA POSTERIOR	

ESCALA	FECHA	RELEVAMIENTO	DIBUJO
sin escala	Junio 2011	Ing. Delvalle	Ing. Delvalle

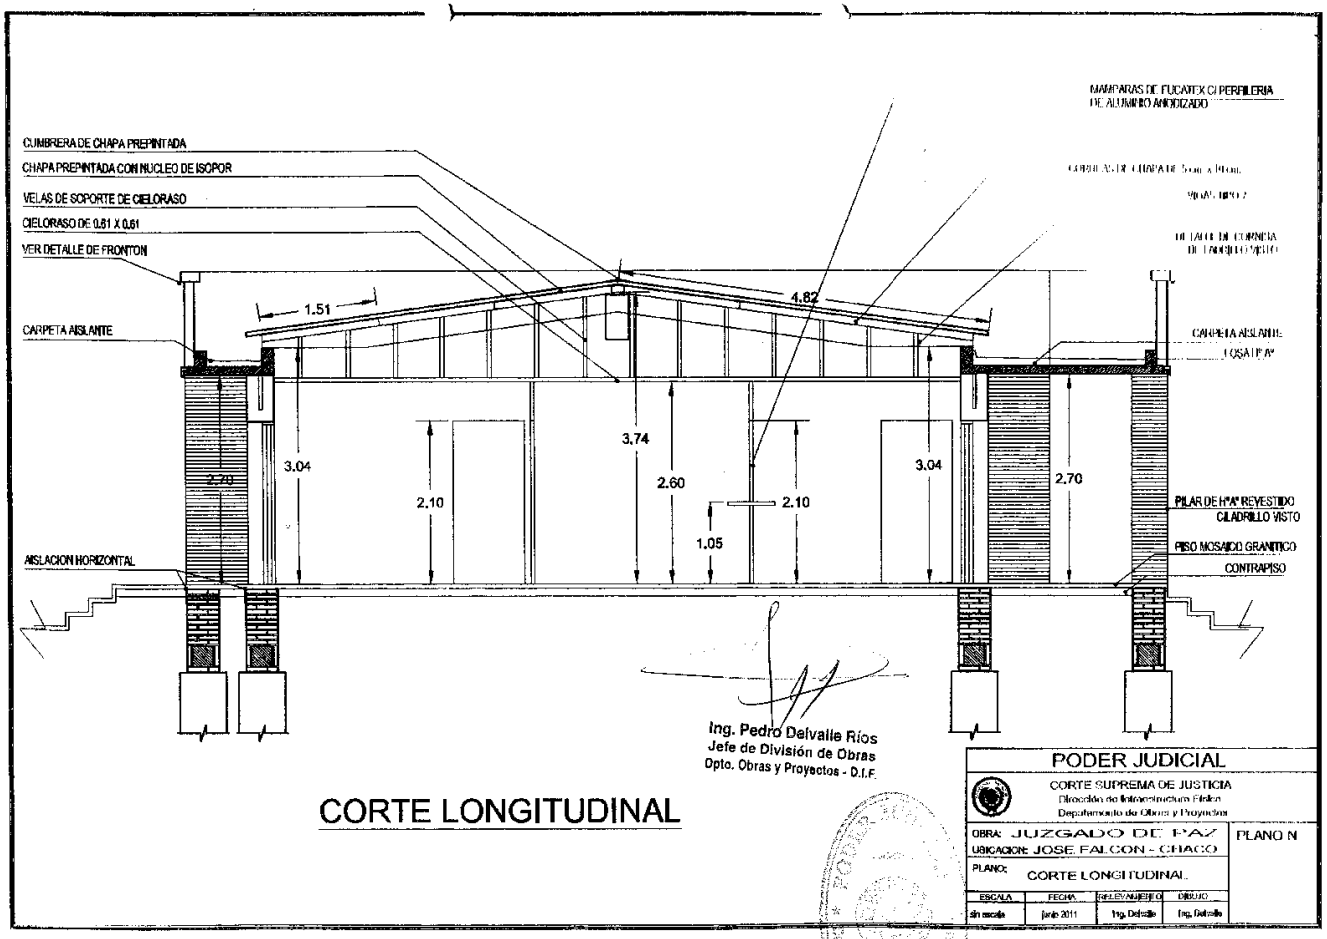

CORTE LONGITUDINAL

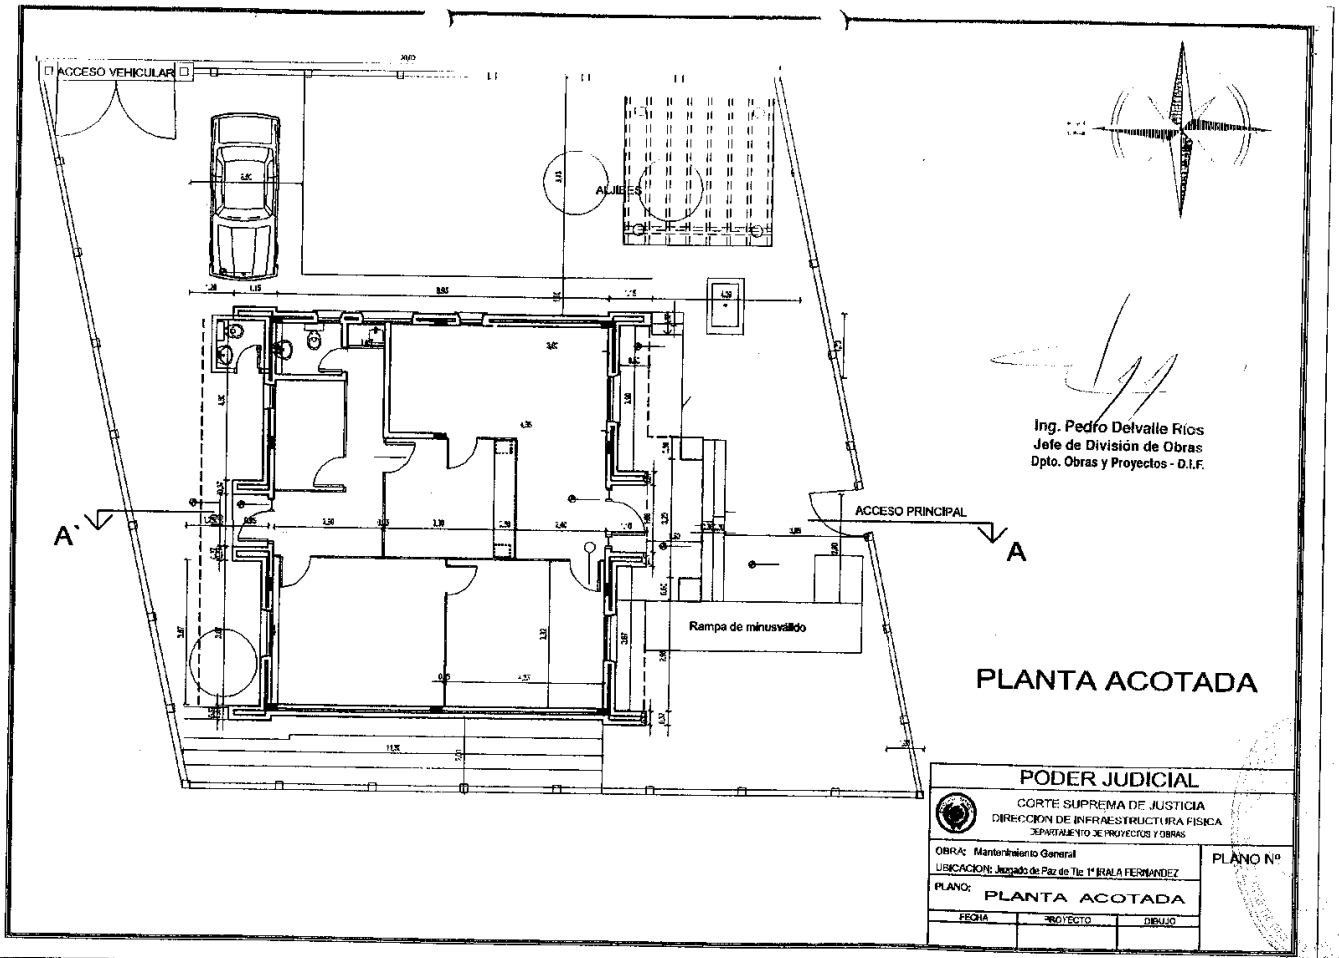

Ing. Pedro Delvalle Ríos
Jefe de División de Obras
Dpto. Obras y Proyectos - D.I.F.

PLANTA ACOTADA

PODER JUDICIAL

CORTE SUPREMA DE JUSTICIA
DIRECCION DE INFRAESTRUCTURA FISICA
DEPARTAMENTO DE PROYECTOS Y OBRAS

OBRA: Mantenimiento General
UBICACION: Juzgado de Paz de Tte 1º IRALA FERNANDEZ
PLANO: PLANTA ACOTADA

FECHA	PROYECTO	DIBUJO

PLANO Nº

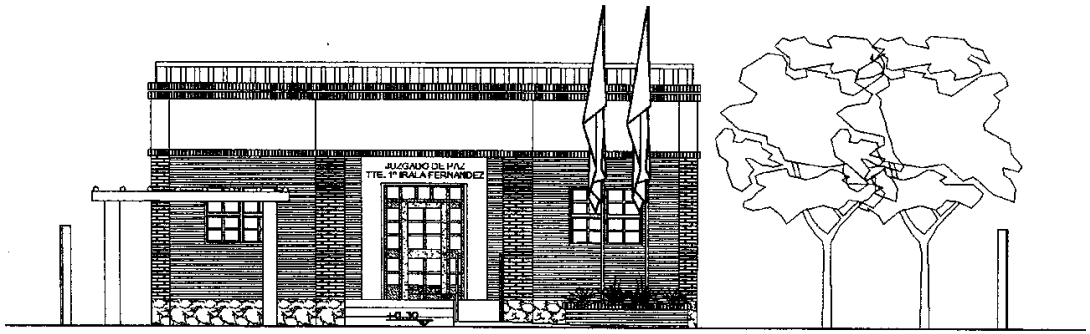

FACHADA PRINCIPAL

Ing. Pedro Denis Ríos
Jefe de División de Obras
Dpto. Obras y Proyectos - D.I.F.

PODER JUDICIAL		
CORTE SUPREMA DE JUSTICIA DIRECCION DE INFRAESTRUCTURA FISICA DEPARTAMENTO DE PROYECTOS Y OBRAS		
OBRA: Mantenimiento General UBICACION: Juzgado de Paz de Tte 1º IRALA FERNANDEZ		PLANO Nº
PLANO: FACHADA PRINCIPAL		
FECHA	PROYECTO	DIBUJO

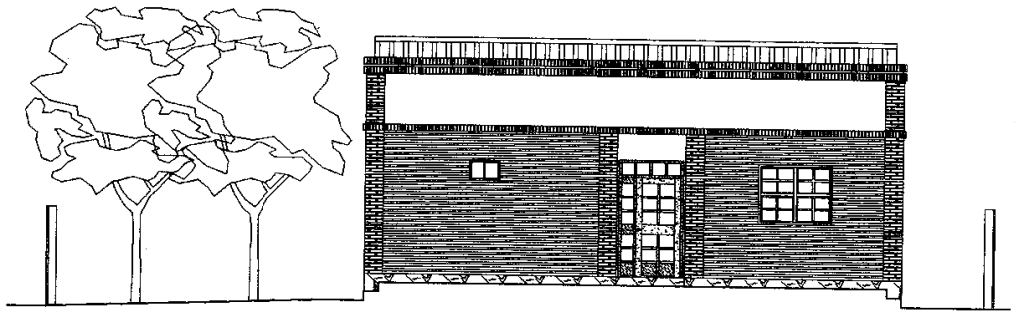

FACHADA POSTERIOR

Ing. Pedro Delvalle Ríos
Jefe de División de Obras
Dpto. Obras y Proyectos - D.I.F.

PODER JUDICIAL		
CORTE SUPREMA DE JUSTICIA DIRECCION DE INFRAESTRUCTURA FISICA DEPARTAMENTO DE PROYECTOS Y OBRAS		
OBRA:		PLANO Nº
UBICACION: Juzgado de Paz de Tte 1º IRALA FERNANDEZ		
PLANO: FACHADA POSTERIOR		
FECHA	PROYECTO	DIBUJO
junio de 2011	DEPARTAMENTO DE PROYECTOS Y OBRAS	

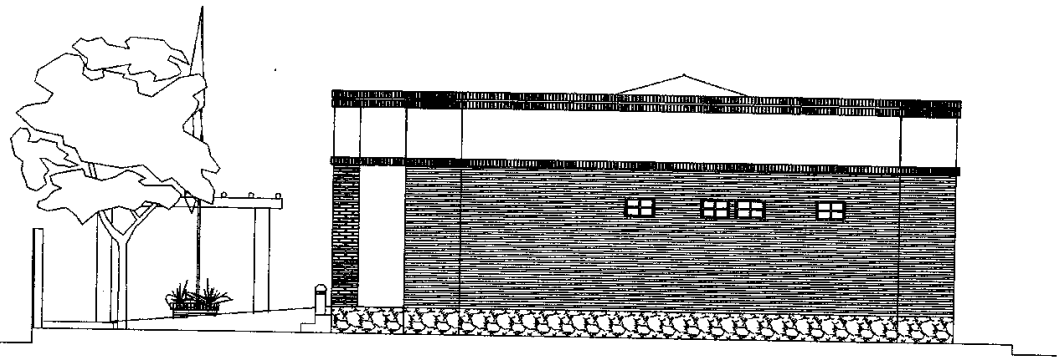

FACHADA LATERAL

Ing. Pedro Delvalle Ríos
Jefe de División de Obras
Dpto. Obras y Proyectos - D.I.F.

PODER JUDICIAL			
CORTE SUPREMA DE JUSTICIA DIRECCION DE INFRAESTRUCTURA FISICA DEPARTAMENTO DE PROYECTOS Y OBRAS			PLANO Nº
OBRA: Mantenimiento General			
UBICACION: Juzgado de Paz de T.te. IRALA FERNANDEZ			
PLANO: FACHADA LATERAL			
FECHA	PROYECTO	DIBUJO	
Junio 2011	DEPARTAMENTO DE PROYECTOS Y OBRAS	Ing. Delvalle	

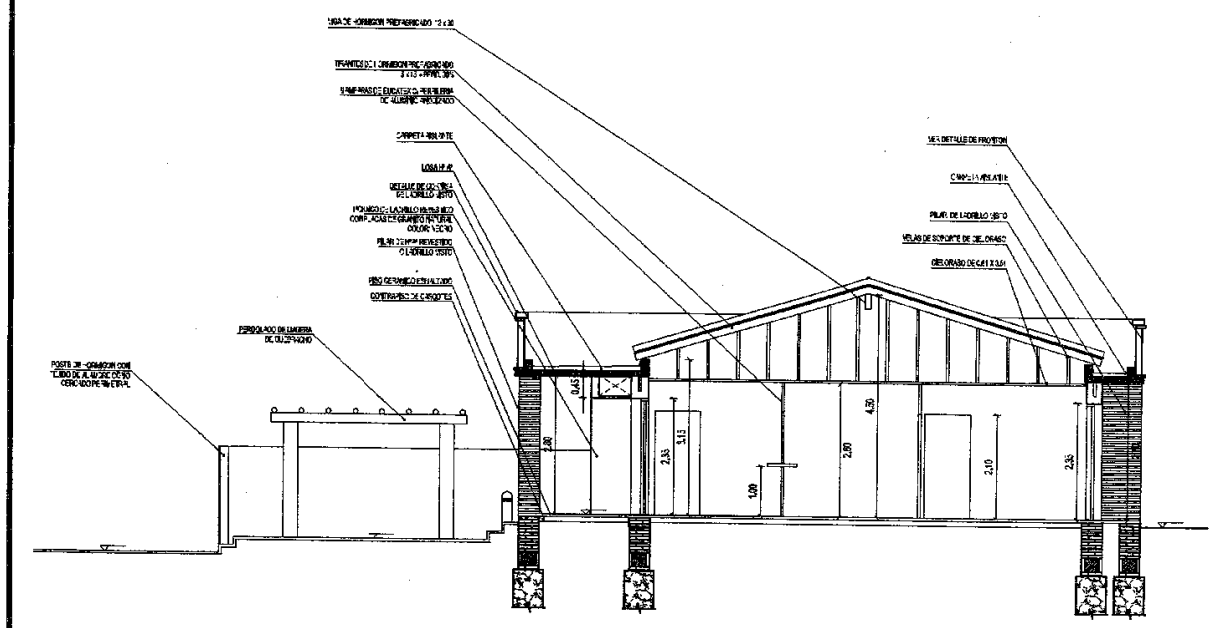

CORTE LONGITUDINAL

Ing. Pedro Delvalle Ríos
Jefe de División de Obras
Dpto. Obras y Proyectos - D.I.F.

PODER JUDICIAL

CORTE SUPREMA DE JUSTICIA
DIRECCION DE INFRAESTRUCTURA FISICA
DEPARTAMENTO DE PROYECTOS Y OBRAS

OBRA: JUZGADO DE PAZ
UBICACION: TENIENTE 1º IRALA FERNANDEZ
PLANO: CORTE A-A'

PLANO Nº

FECHA	PROYECCIÓ	DIBUJO
	DEPARTAMENTO DE PROYECTOS Y OBRAS	

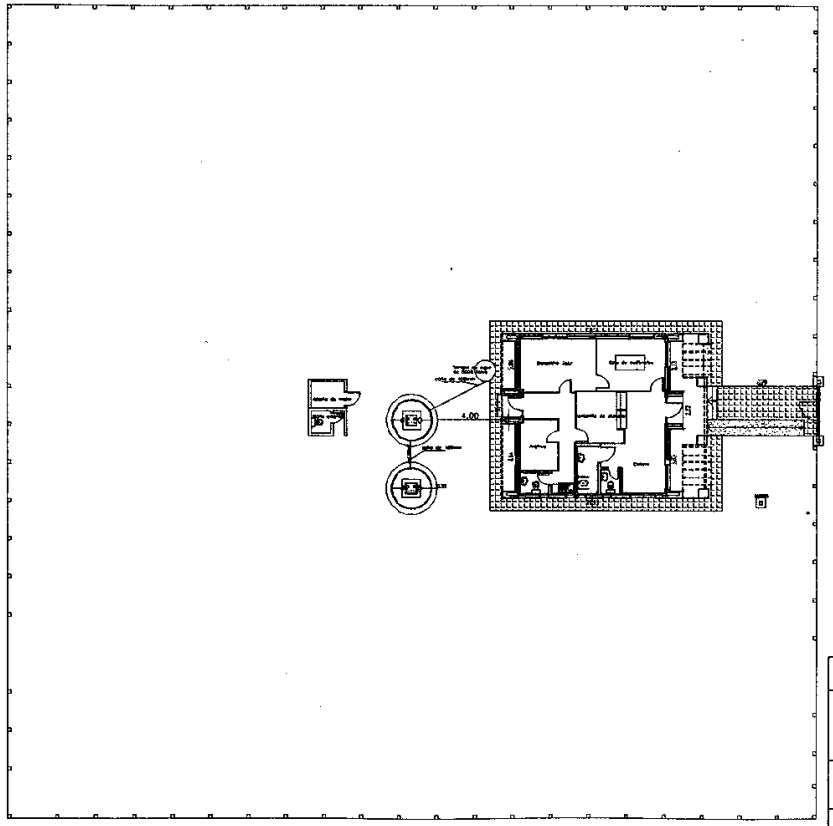

PROPUESTA

Ing. Pedro Delvalle Rios
Jefe de División de Obras
Dpto. Obras y Proyectos - D.I.F.

PODER JUDICIAL
D.I.F.
Departamento de Obras y Proyectos

PODER JUDICIAL

CORTE SUPREMA DE JUSTICIA
Dirección de Infraestructura Física
Depatamento de Obras y Proyectos

OBRA: Mantenimiento General
UBICACION: Juzgado de Paz de Tte 1° Esteban Martinez - CHACO

PLANO N°

PLANO: planta acotada y de ubicacion de aljibes

ESCALA	FECHA	RELEVAMIENTO	DIBUJO
1/75	junio/2011	Ing. Delvalle	Ing. Delvalle

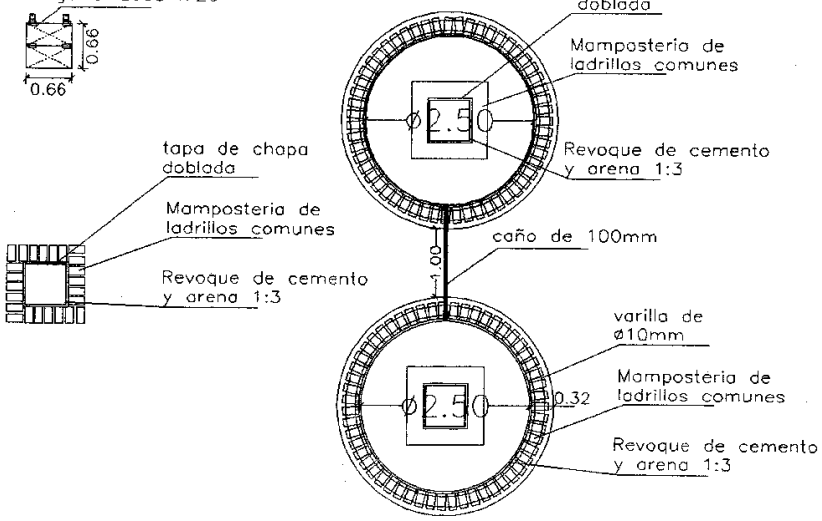

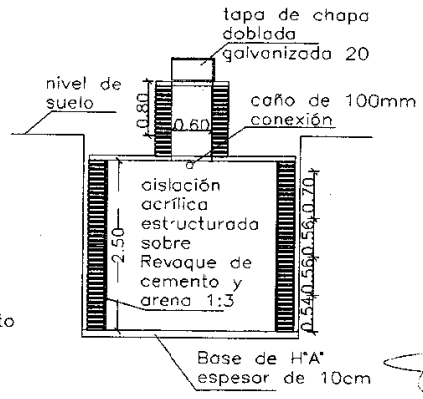

Ing. Pedro Delvalle Ríos
Jefe de División de Obras
Dpto. Obras y Proyectos - D.I.F.

PODER JUDICIAL

CORTE SUPREMA DE JUSTICIA
Dirección de Infraestructura Física
Depatamento de Obras y Proyectos

OBRA: **Mantenimiento General**
UBICACION: Juzgado de Paz de Tte 1° ESTEBAN MARTINEZ-CHACO

PLANO N°

PLANO: **Detalles de aljibe**

ESCALA	FECHA	RELEVAMIENTO	DIBUJO
sin escala	junio/2011	Ing. Delvalle	Ing. Delvalle

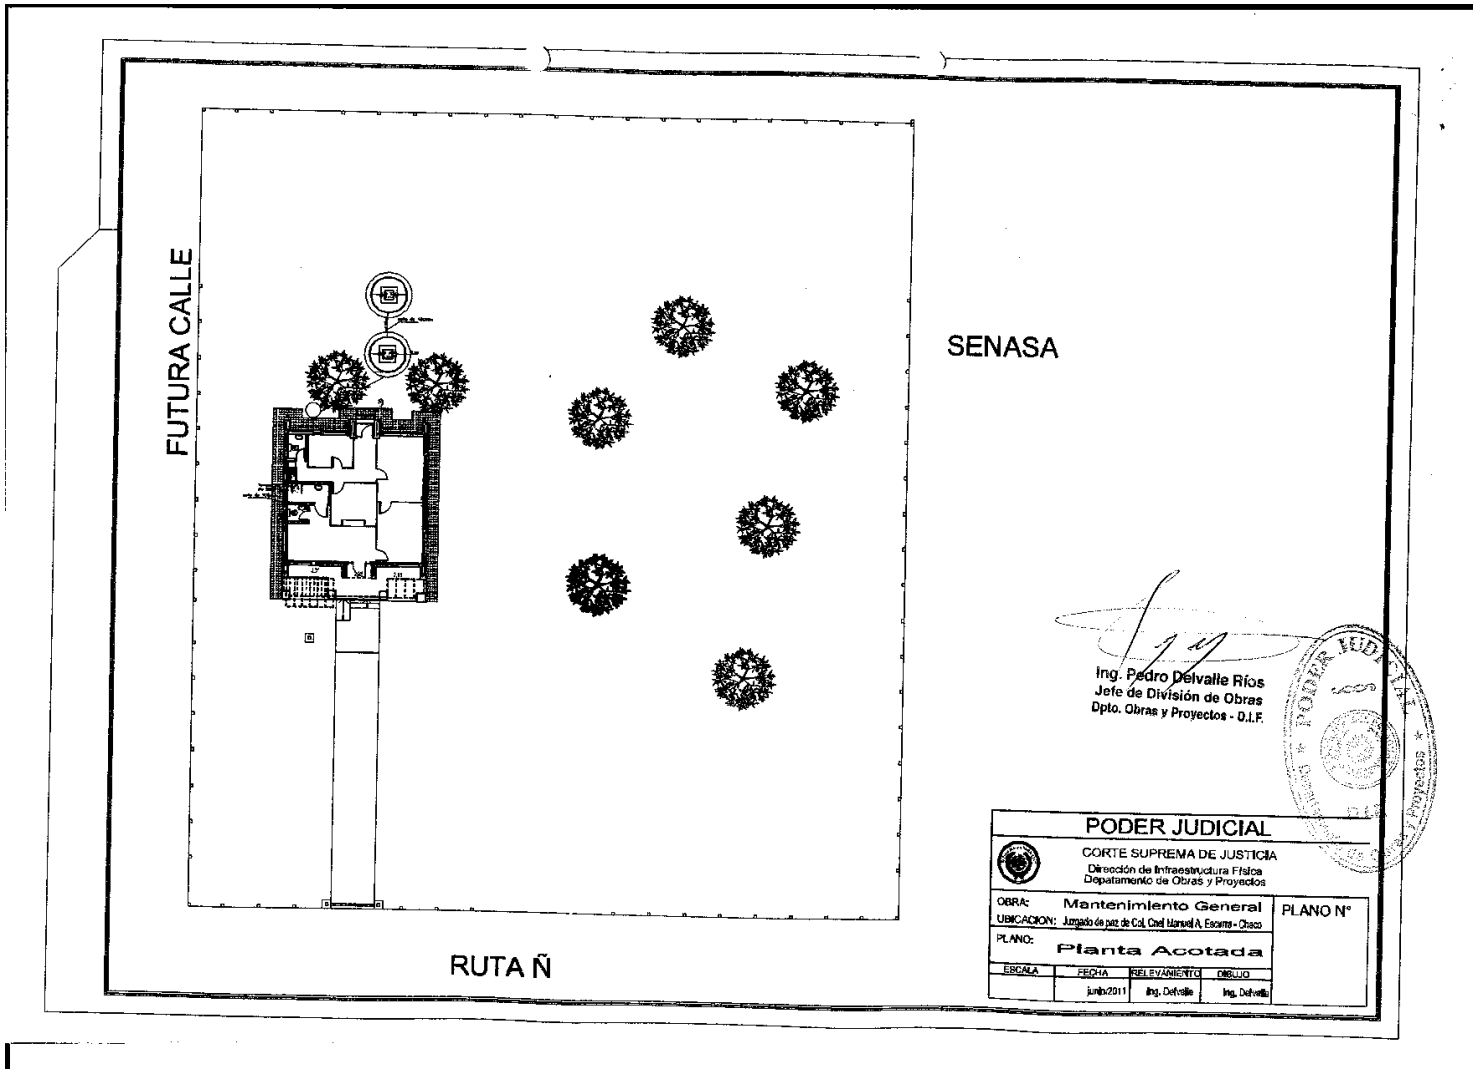

Ing. Pedro Delvalle Ríos
Jefe de División de Obras
Dpto. Obras y Proyectos - D.I.F.

PODER JUDICIAL
CORTE SUPREMA DE JUSTICIA
Dirección de Infraestructura Física
Departamento de Obras y Proyectos

OBRA: Mantenimiento General				PLANO N°
UBICACION: Juzgado de paz de Col. Cnel Manuel A. Escurra - Chaco				
PLANO: Planta Acotada				
ESCALA	FECHA	RELEVAMIENTO	DIBUJO	
	junio/2011	Ing. Delvalle	Ing. Delvalle	

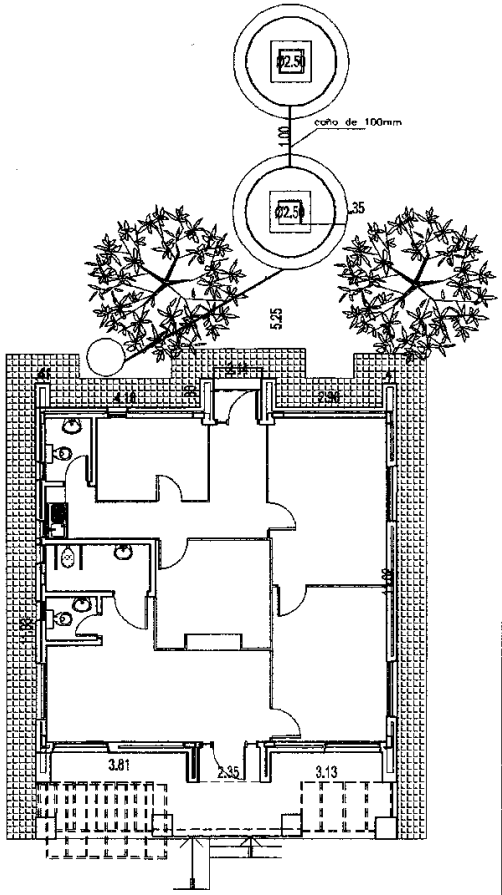

Ing. Pedro Delvalle Ríos
Jefe de División de Obras
Dpto. Obras y Proyectos - D.I.F.

PODER JUDICIAL
Dpto. Obras y Proyectos

PODER JUDICIAL

CORTE SUPREMA DE JUSTICIA
Dirección de Infraestructura Física
Depatamento de Obras y Proyectos

OBRA: Mantenimiento General
UBICACION: Juzgado de Paz Col. Cnel Manuel Antonio Escurra

PLANO: Planta de ubicación de aljibes

PLANO N°

ESCALA	FECHA	RELEVAMIENTO	DIBUJO
	Junio/2011	Ing. Delvalle	Ing. Delvalle

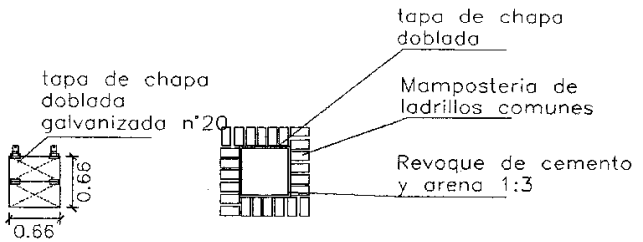

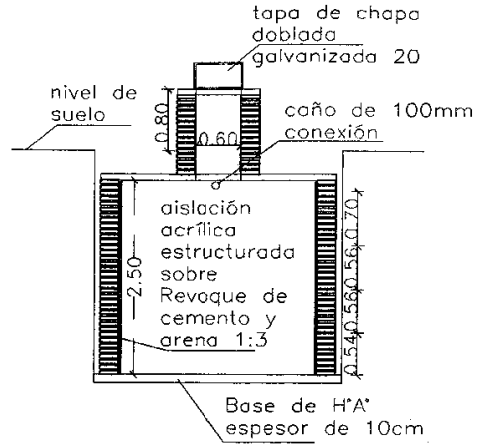

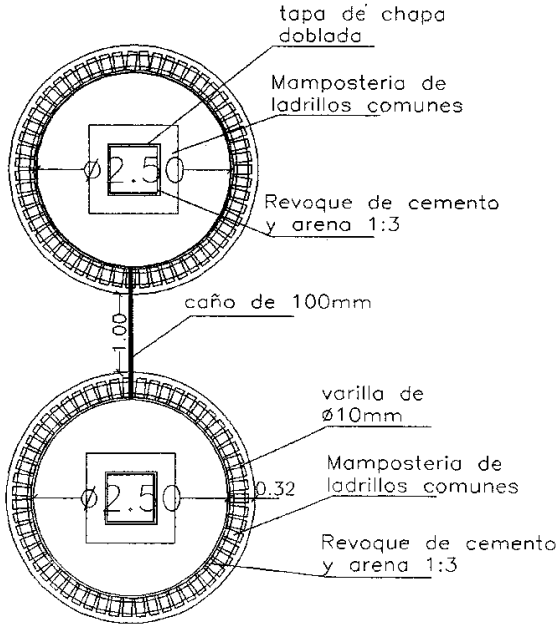

Ing. Pedro Delvalle Ríos
Jefe de División de Obras
Dpto. Obras y Proyectos - D.I.F.

PODER JUDICIAL

CORTE SUPREMA DE JUSTICIA
Dirección de Infraestructura Física
Depatamento de Obras y Proyectos

OBRA: Mantenimiento General				PLANO N°
UBICACION: Juzgado de Paz de colonia Cnel Manuel Antonio Escurra - Chaco				
PLANO: Detalle de aljibe				
ESCALA	FECHA	RELEVAMIENTO	DIBUJO	
s/n escala	junio/2011	Ing. Delvalle	Ing. Delvalle	