PRESUPUESTO BAÑO SEXADO

COLEGIO NACIONAL MAYOR OTAÑO

Ítem	Descripción del Bien	Unidad de Medida	Cantidad	Precio unitario (IVA incluído)	Precio total
1	Preparacion de obra	UN.	1	238.480	238.480
1.1	Limpipieza y preparacion del terreno	M2	27,1	5000	135.500
1.2	Replanteo	M2	27,1	3800	102.980
2	Cimiento - excavacion y carga de cimiento con PBC	M3	10	387000	3.870.000
3	Colocacion de hormigon armado- Encadenados de Hº Aº	M3	2,7	1653000	4.463.100
4	Mamposteria- DE 0,30 cm	M2	18,2	192000	3.494.400
5	Preparacion de obra- Relleno y apisonado de interiores	M3	12,65	121000	1.530.650
6	Aislacion - De paredes	M2	5,3	76500	405.450
7	Mamposteria	UN.	1	11.997.080	11.997.080
7.1	Muros de elevacion de 0,15 para revocar	M2	55	111200	6.116.000
7.2	Muros de elevacion 0,15 a una cara de ladrillos comunes	M2	48	116300	5.582.400
7.3	Envarillado de paredes (3 por hilada c/ varilla de 8")	ML.	11,4	26200	298.680
8	Techo Ch Simil Tejas d/machimbre,Tiranteria de Madera	M2	43	313000	13.459.000
9	Revoques- de paredes interior y exterior a una capa	M2	162	39800	6.447.600
10	Colocacion de pisos - contrapisos de Hº de Cascotes	M2	22	48300	1.062.600
11	Colocacion de pisos - contrapisos- Piso de baldosa calcarea	M2	22	93000	2.046.000
12	Colocacion de pisos - contrapisos - zocalo calcarea	ML.	2,6	28800	74.880
13	Aberturas	UN.	1	7.100.000	7.100.000
13.1	Puerta tablero con marcos de madera de 2"X6" de 0,80 x 2,10 m c/ herrajes y cerradura exterior	UN.	3	1200000	3.600.000
13.2	Puerta placa tipo vaiven enchapadas en formica, con marcos de madera de 2"X6" de 0,70 x 1,60 m c/ herrajes	UN.	5	700000	3.500.000
14	Aberturas - ventanas tipos balancines	M2	3,36	282000	947.520
15	Revoques- revoque 1:3(cemento-arena)	ML.	7	20000	140.000

Arnado Cabañas
Arquitecto
Reg. MOPC 1202

MUNICIPALIDAD DE MAYOR JULIO D. OTAÑO

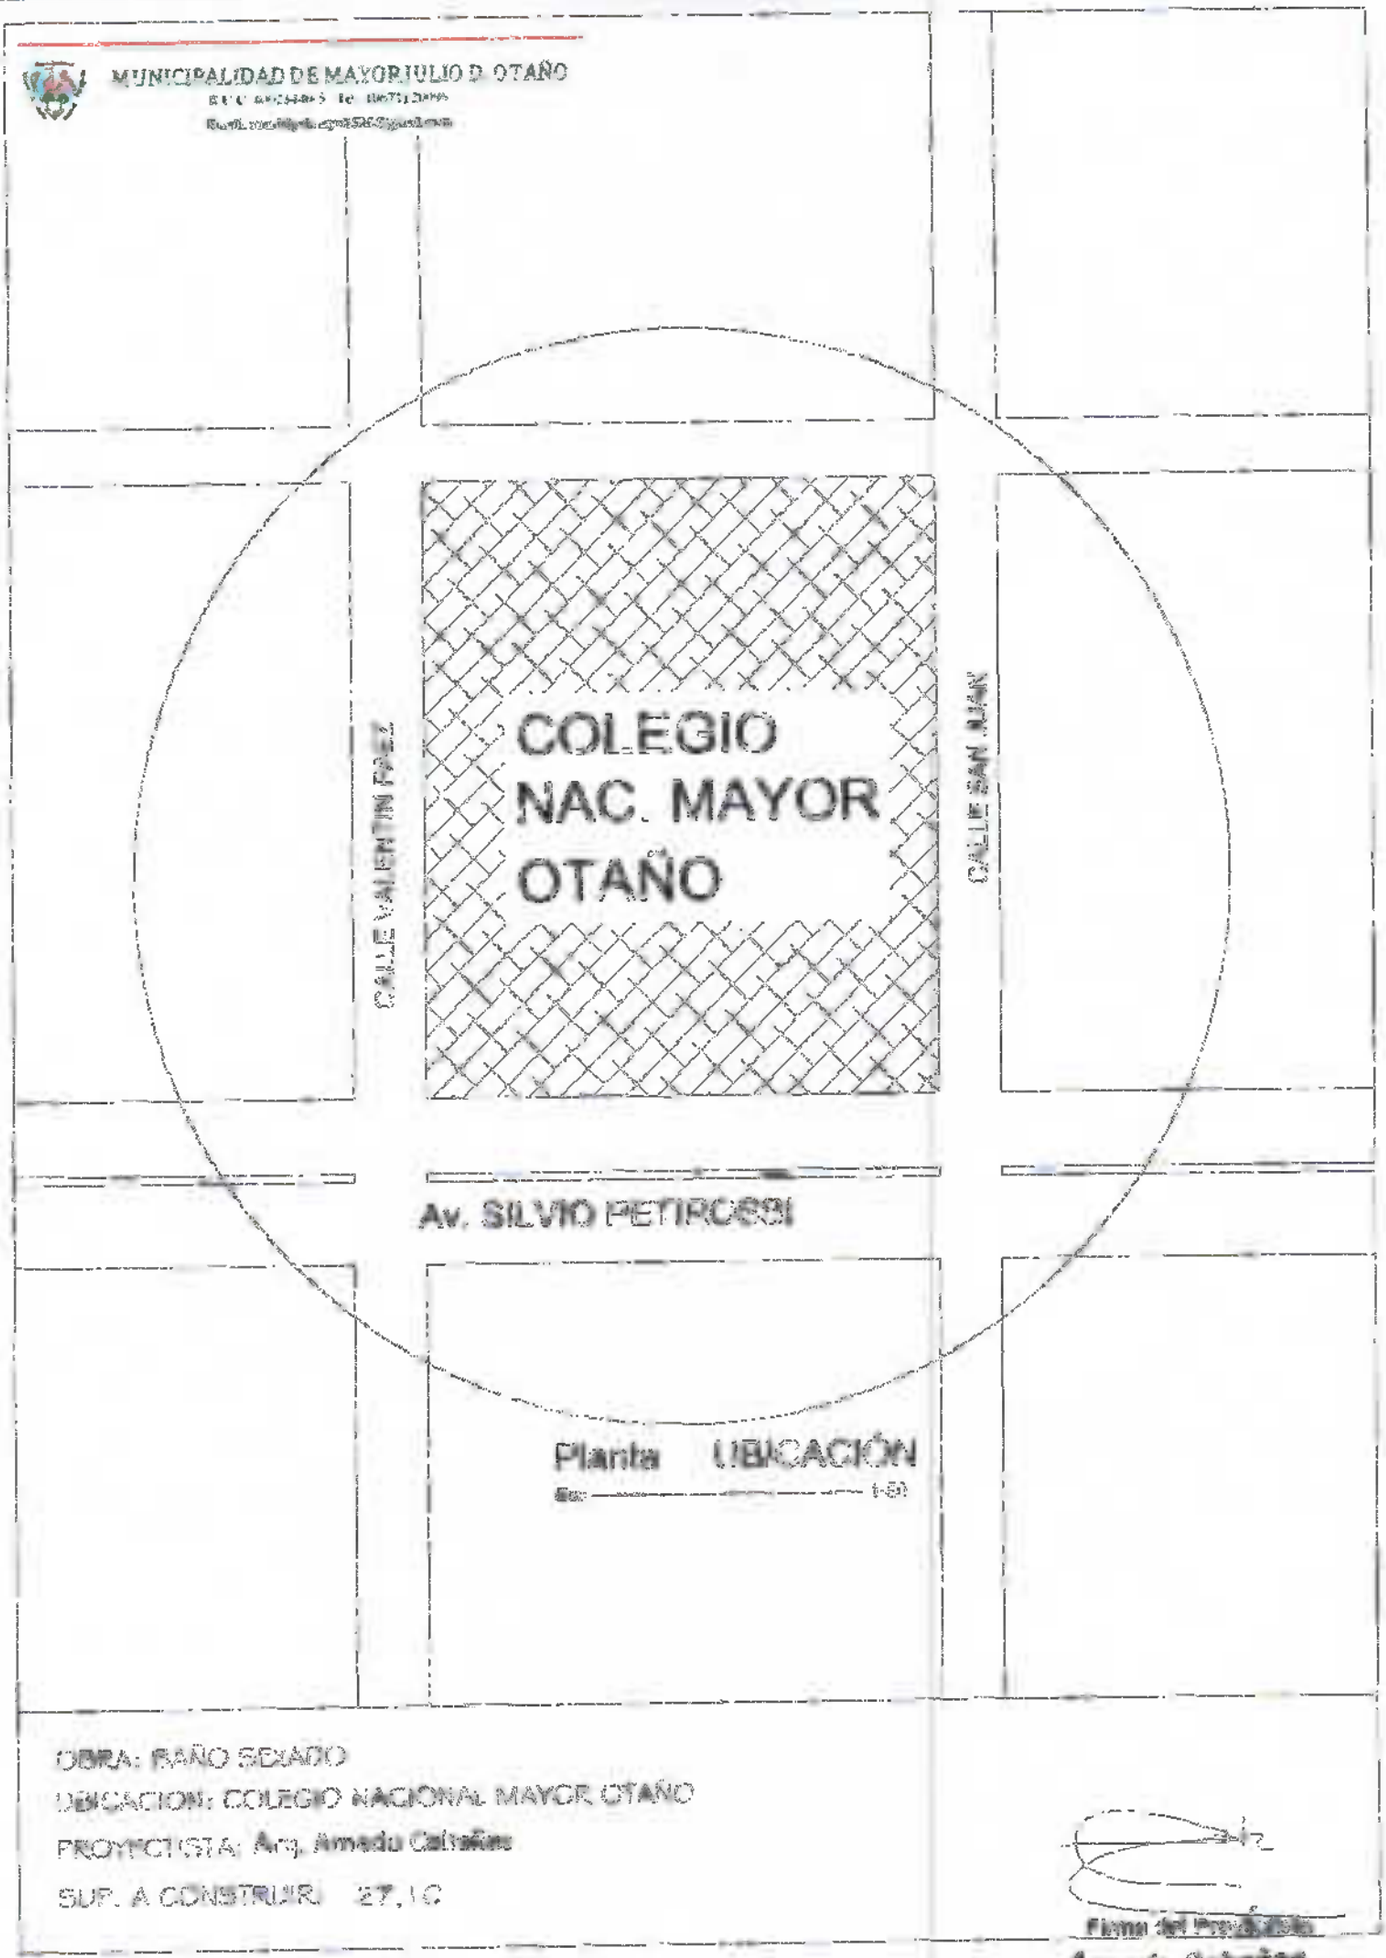

Planta UBICACIÓN

Esc: 1:50

OBRA: BAÑO SEXADO

UBICACION: COLEGIO NACIONAL MAYOR OTAÑO

PROYECTISTA: Arq. Amado Cabrales

SUP. A CONSTRUIR: 27,10

Firma del Profesional

Amado Cabrales

Arquitecto

Reg. MOPC Y3T

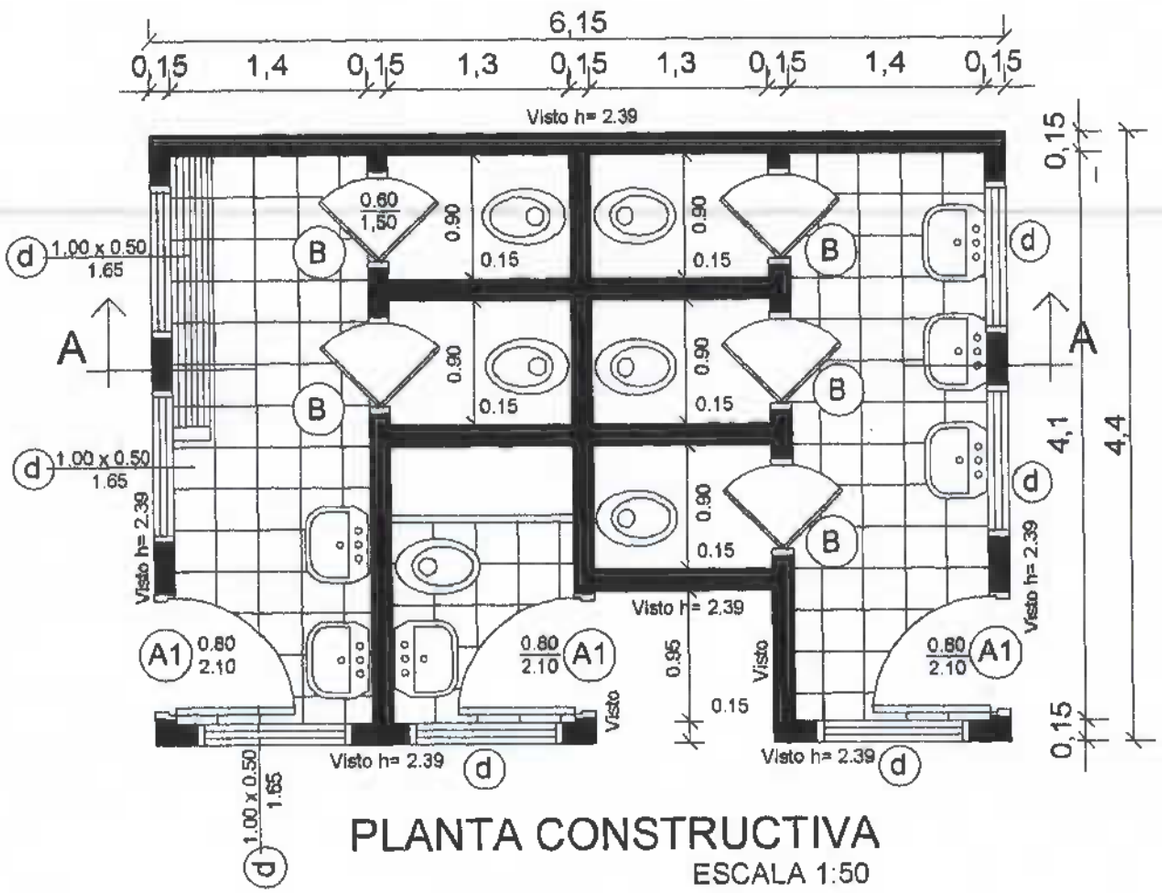

FACHADA FRONTAL

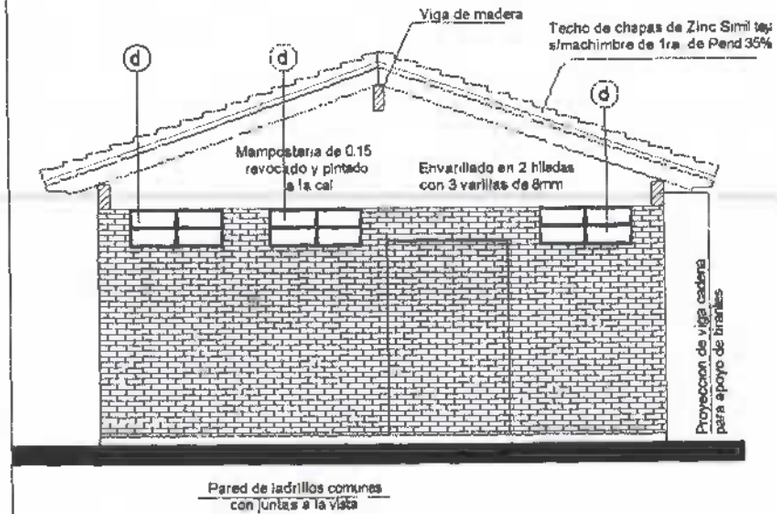

OBRA:	Construcción de Baños Sexado Colegio Nac. Mayor Otaño.	DISTRITO: Mayor Otaño
PROYECTO: Municipalidad Mayor Otaño		
DIRECC. TECNICA: Arq. Amado Cabañas		
SUP. A CONSTRUIR: 27,06 mts2		

Amado Cabañas
Arquitecto
Reg. MOPC 1202

CORTE A A

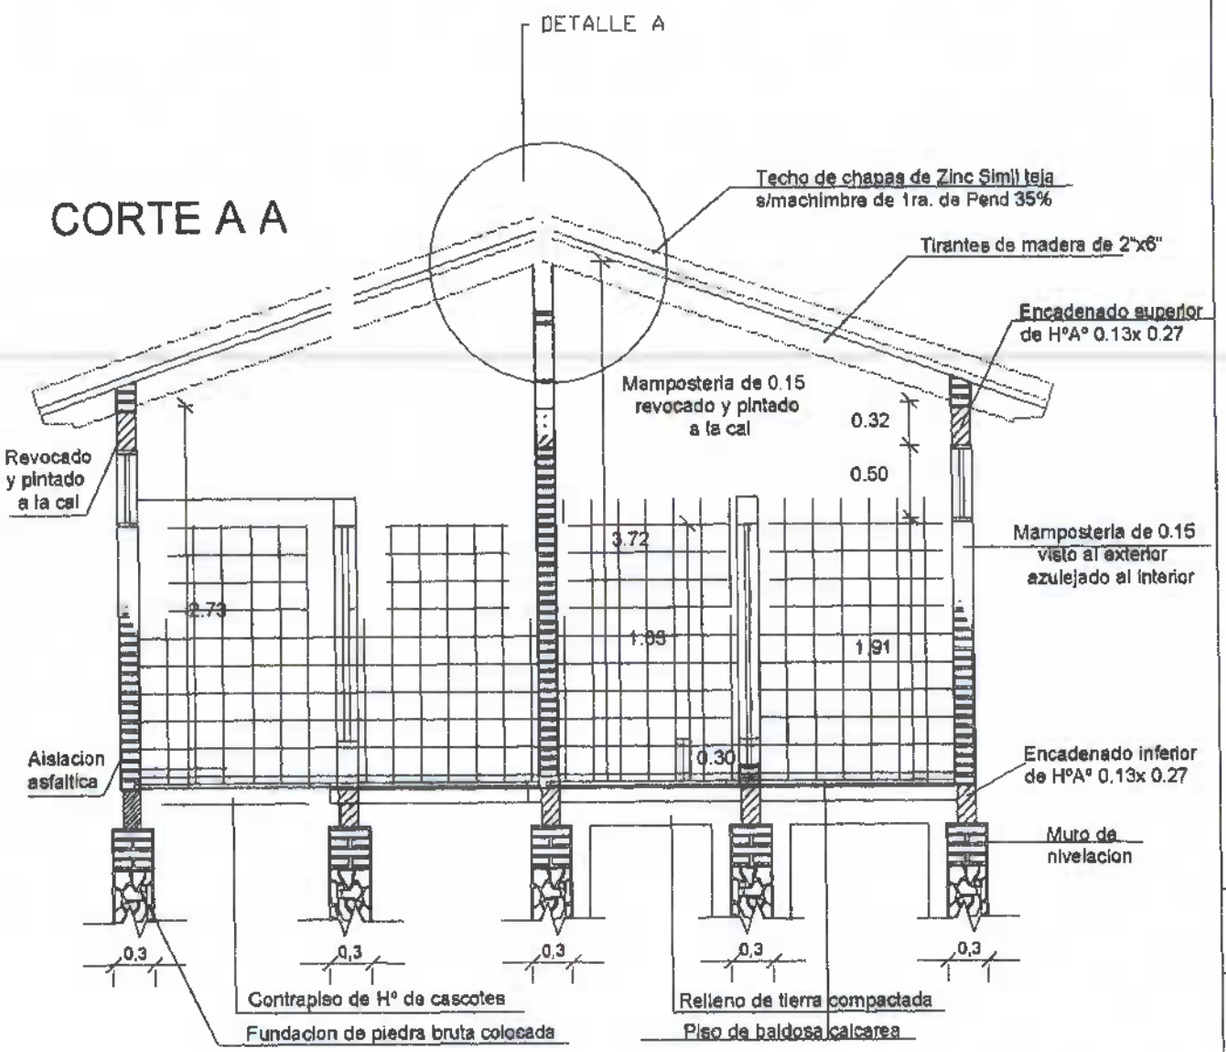

Nivel del terreno +0.00
Nivel inferior de fundacion en paredes externas y cumbrera-1.00-
Nivel inferior de fundacion en paredes internas -0.50-

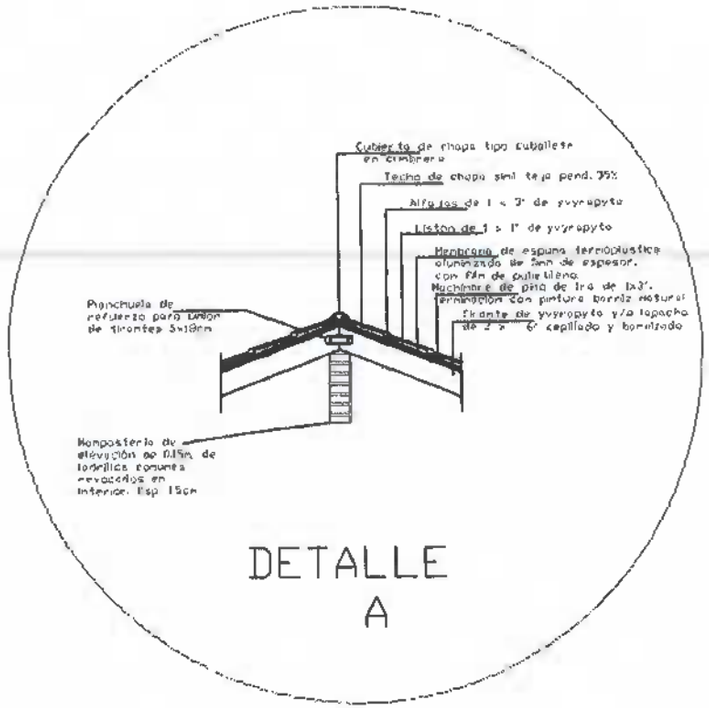

DETALLE A

OBRA:	Construcción de Baños Sexado Colegio Nac. Mayor Otaño.	DISTRITO: Mayor Otaño
PROYECTO: Municipalidad Mayor Otaño		
DIRECC. TECNICA: Arq. Amado Cabañas		
SUP. A CONSTRUIR: 27,06 mts2		

Amado Cabañas
Arquitecto
Reg. MOPC 1202

PLANTA DE CIMENTACIÓN

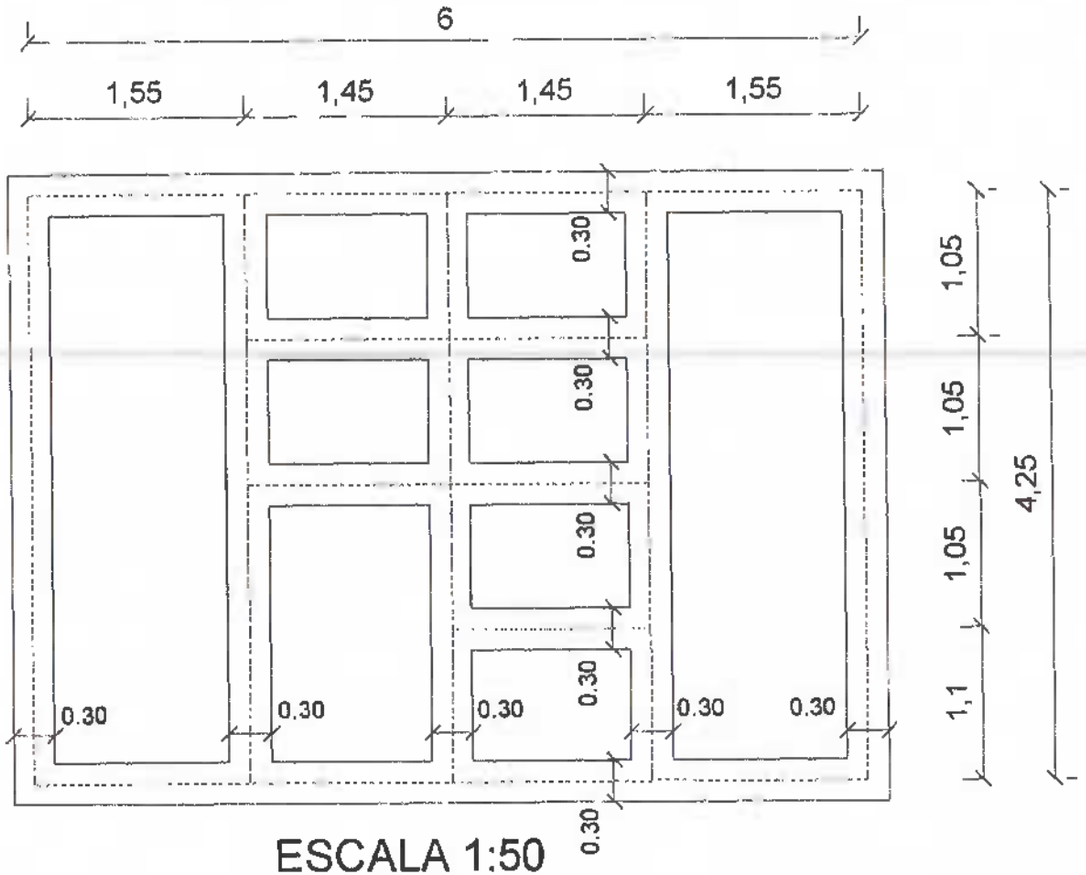

ESCALA 1:50

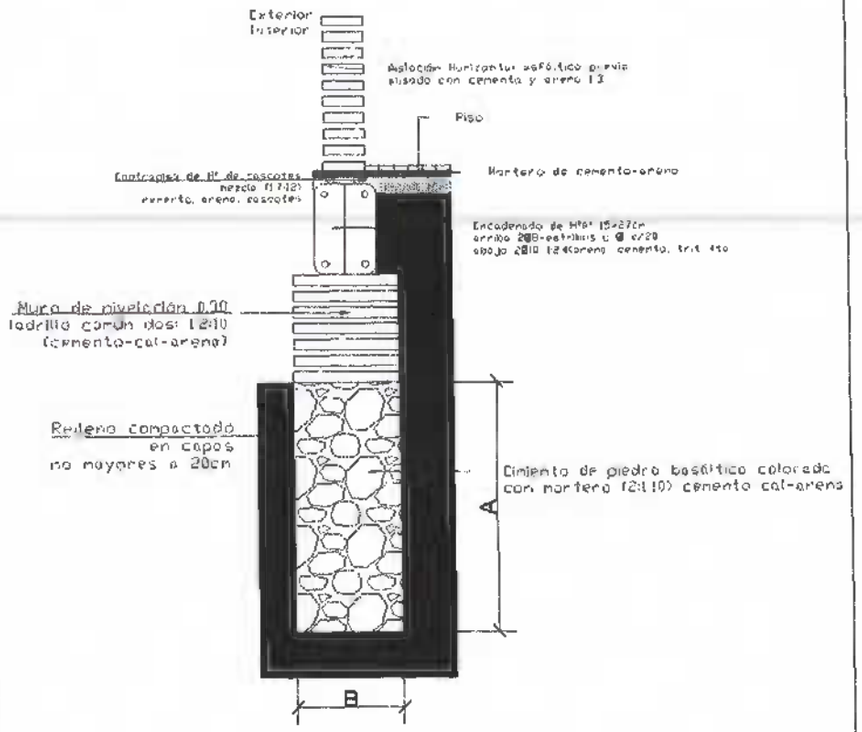

DETALLE DE ENCADENADO INFERIOR

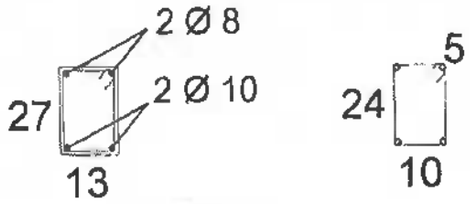

Estribo
ø6 c/20cm

OBRA: Construcción de Baños Sexado Colegio Nac. Mayor Otaño.		DISTRITO: Mayor Otaño
PROYECTO: Municipalidad Mayor Otaño		
DIRECC. TECNICA: Arq. Amado Cabañas		
SUP. A CONSTRUIR: 27,06 mts2		
Amado Cabañas Arquitecto Reg. MOPC 12.02		

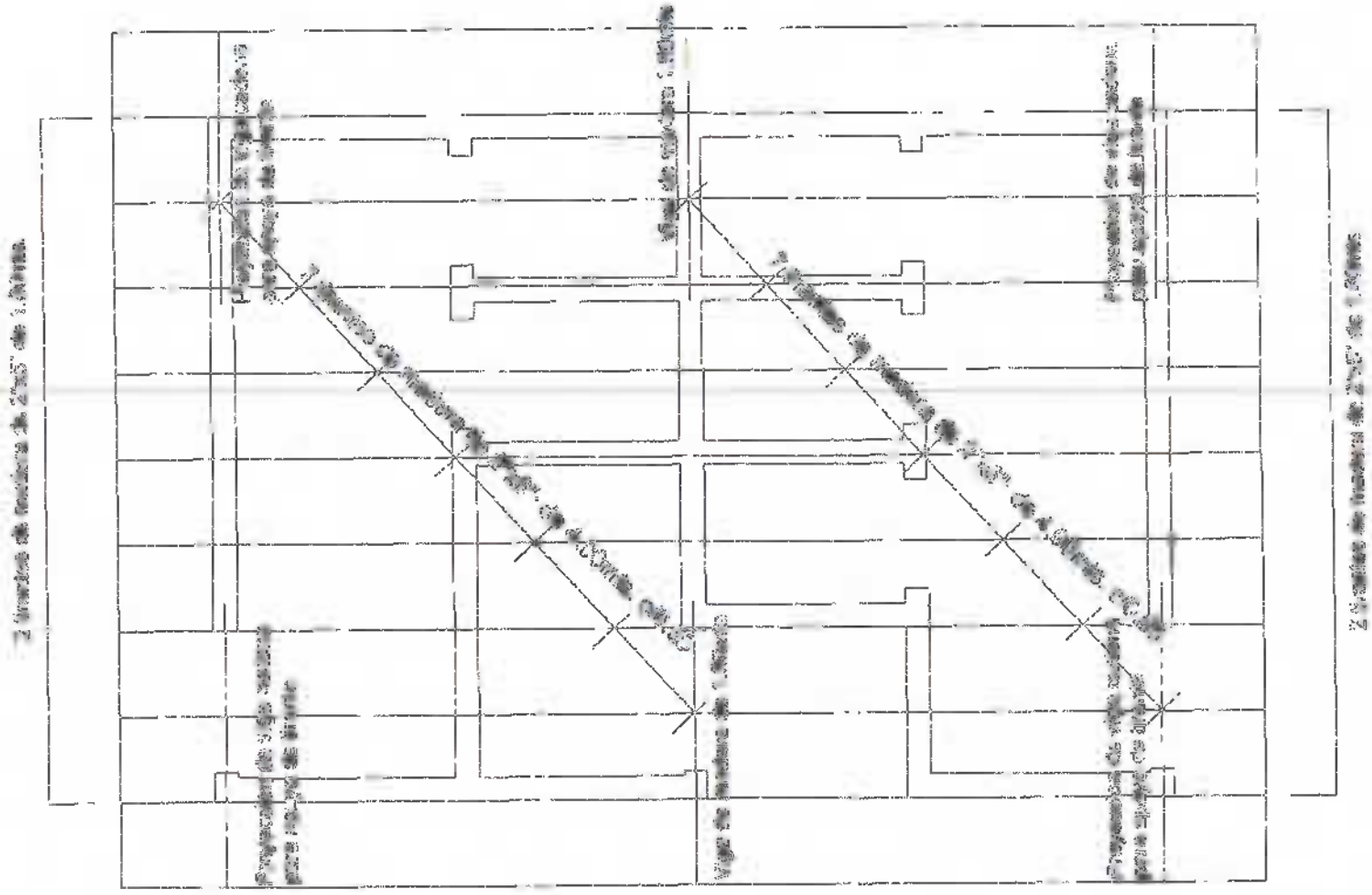

PLANTA DE TECHO

OBRA: Construcción de Baños Escuela Colegio Nac. Mayor Cielito.	DISTRITO: Mayor Cielito
PROYECTO: Municipalidad Mayor Cielito	
DIRECC. TECNICA: Arq. Amado Cabrales	
SUP. A CONSTRUIR: 37.80 mts2	
Amado Cabrales ARQUITECTO Reg. MOPT: 1982	

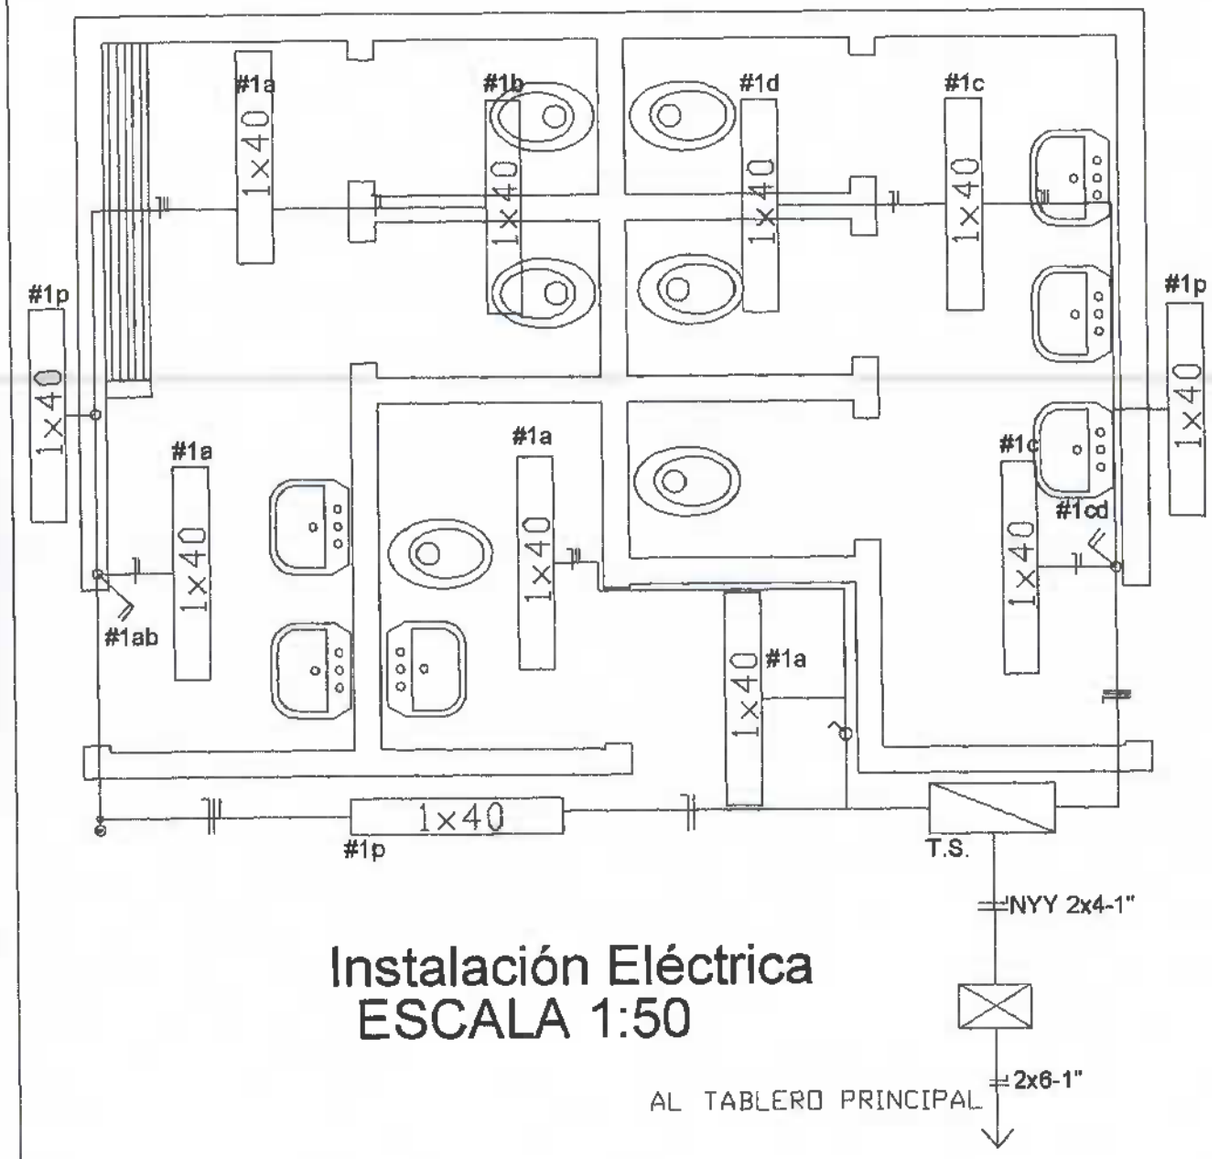

NYY 2x4-1"

2x6-1"

AL TABLERO PRINCIPAL

Instalación Eléctrica
ESCALA 1:50

Circuitos	Fluorescentes 1x40w	Tomas Watt	Otras Cargas	TOTAL	
#1	11X100			1100	
TOTAL					1100W

ESQUEMA DEL TS AL TABLERO GENERAL

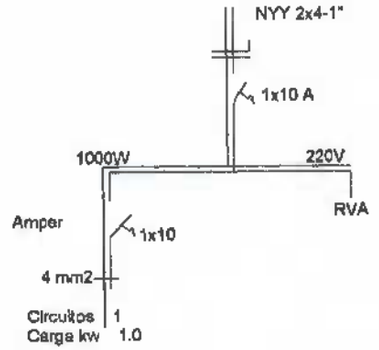

OBRA:	Construcción de Baños Sexado Colegio Nac. Mayor Otaño.	DISTRITO: Mayor Otaño
PROYECTO: Municipalidad Mayor Otaño		
DIRECC. TECNICA: Arq. Amado Cabañas		
SUP. A CONSTRUIR: 27,06 mts2		

Amado Cabañas
Arquitecto
Reg. MOPC 1202

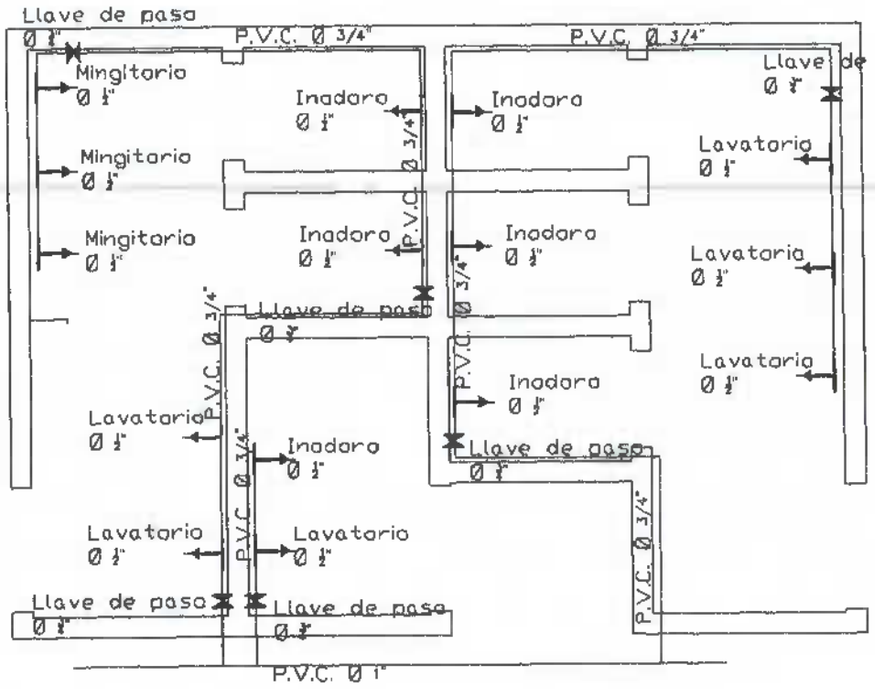

Planta de Agua Corriente

DETALLE CÁMARA SÉPTICA

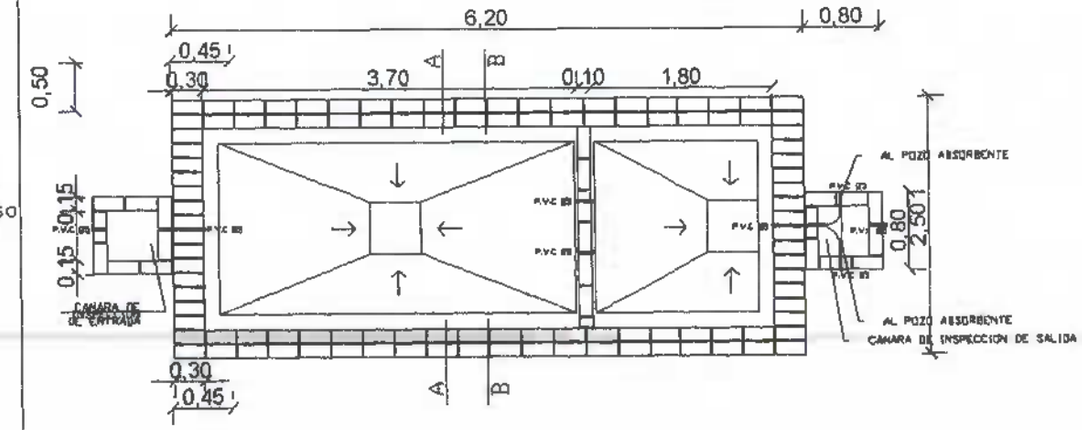

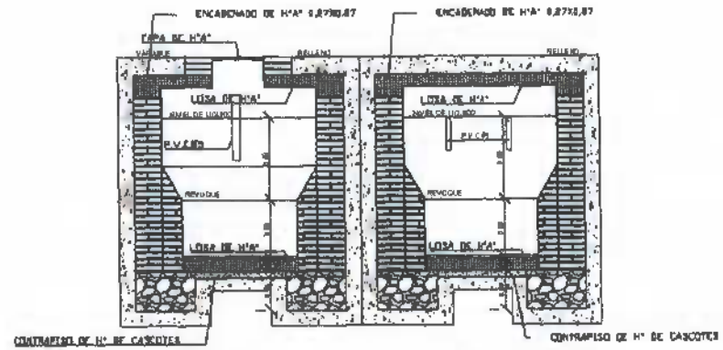

CORTE A-A CORTE B-B

OBRA: Construcción de Baños Sexado Colegio Nac. Mayor Otaño.		DISTRITO: Mayor Otaño
PROYECTO: Municipalidad Mayor Otaño		
DIRECC. TECNICA: Arq. Amado Cabañas		
SUP. A CONSTRUIR: 27,06 mts2		
Amado Cabañas Arquitecto Reg. MCPC 1202		

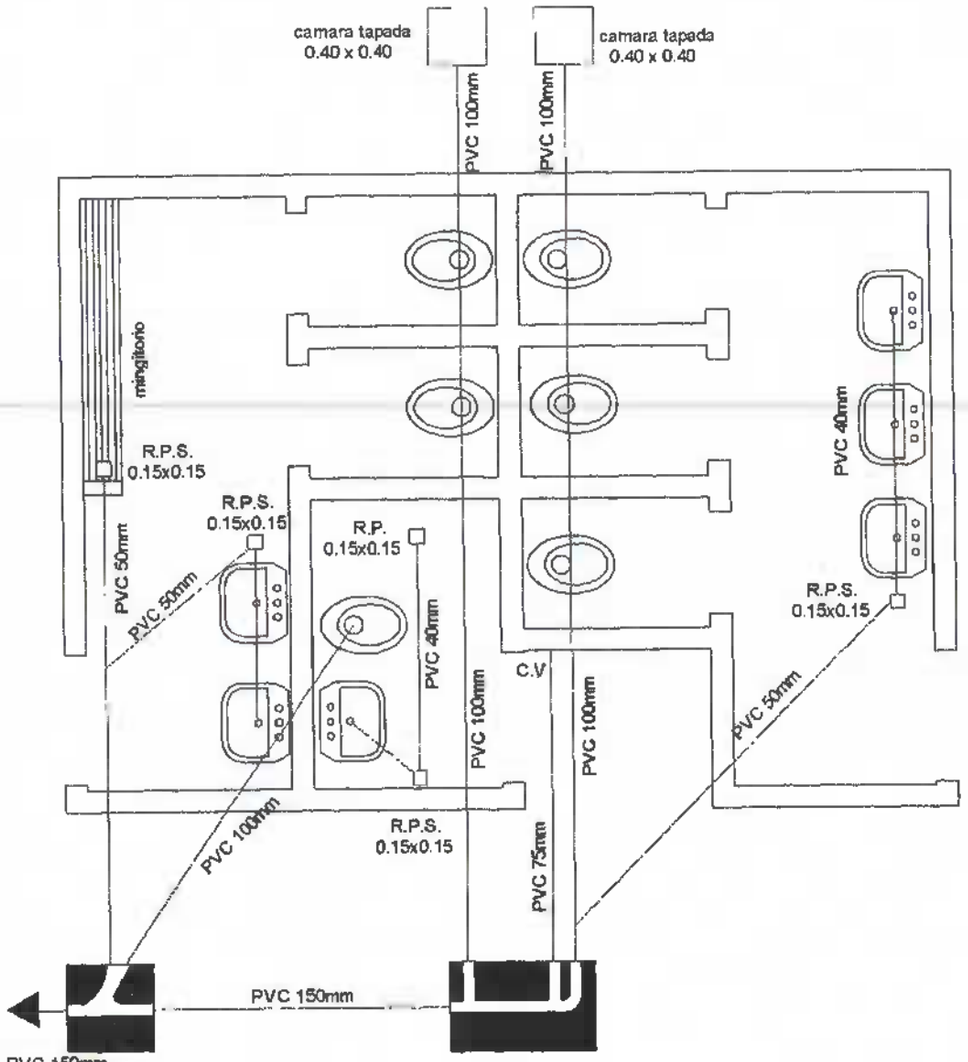

Observaciones:

1- En caso de tener el S.S.H.H. en el lindero colocar la camara tapada dentro del ultimo boxe pegado al muro del lindero
2- Las pendientes de las cañerias deberan ser del 0.5%

Camara septica 2.00x5.00
y
Pozo absorbente de 2.50x3.00

POZO ABSORBENTE MEDIDAS		
TIPO	d	h
1	2.00mts.	2.50mts.
2	2.50mts.	3.00mts.
3	3.00mts.	3.00mts.

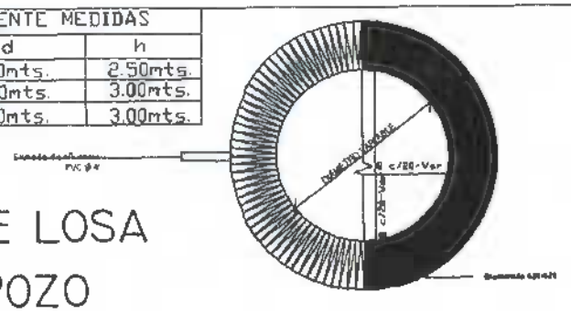

DETALLE DE LOSA TAPA DEL POZO ABSORBENTE

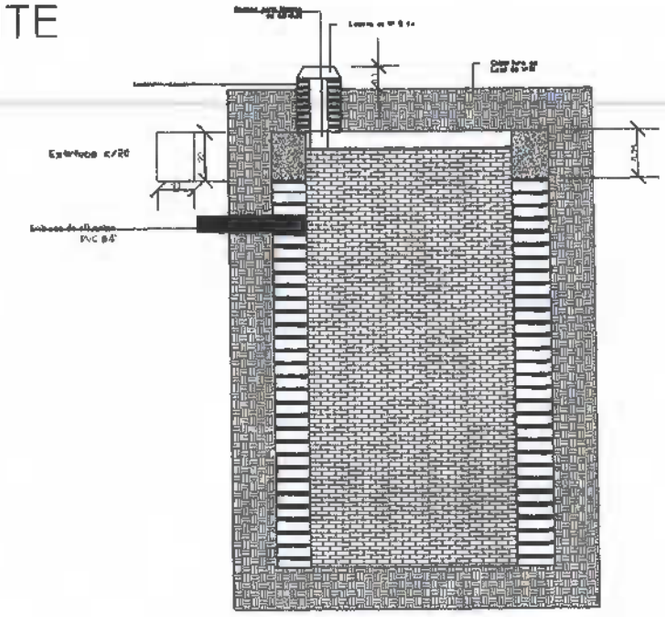

OBRA:	Construcción de Baños Sexado Colegio Nac. Mayor Otaño.	DISTRITO: Mayor Otaño
PROYECTO: Municipalidad Mayor Otaño		
DIRECC. TECNICA: Arq. Amado Cabañas		
SUP. A CONSTRUIR: 27,06 mts2		

Amado Cabañas
Arquitecto
Reg. MOPC 1202