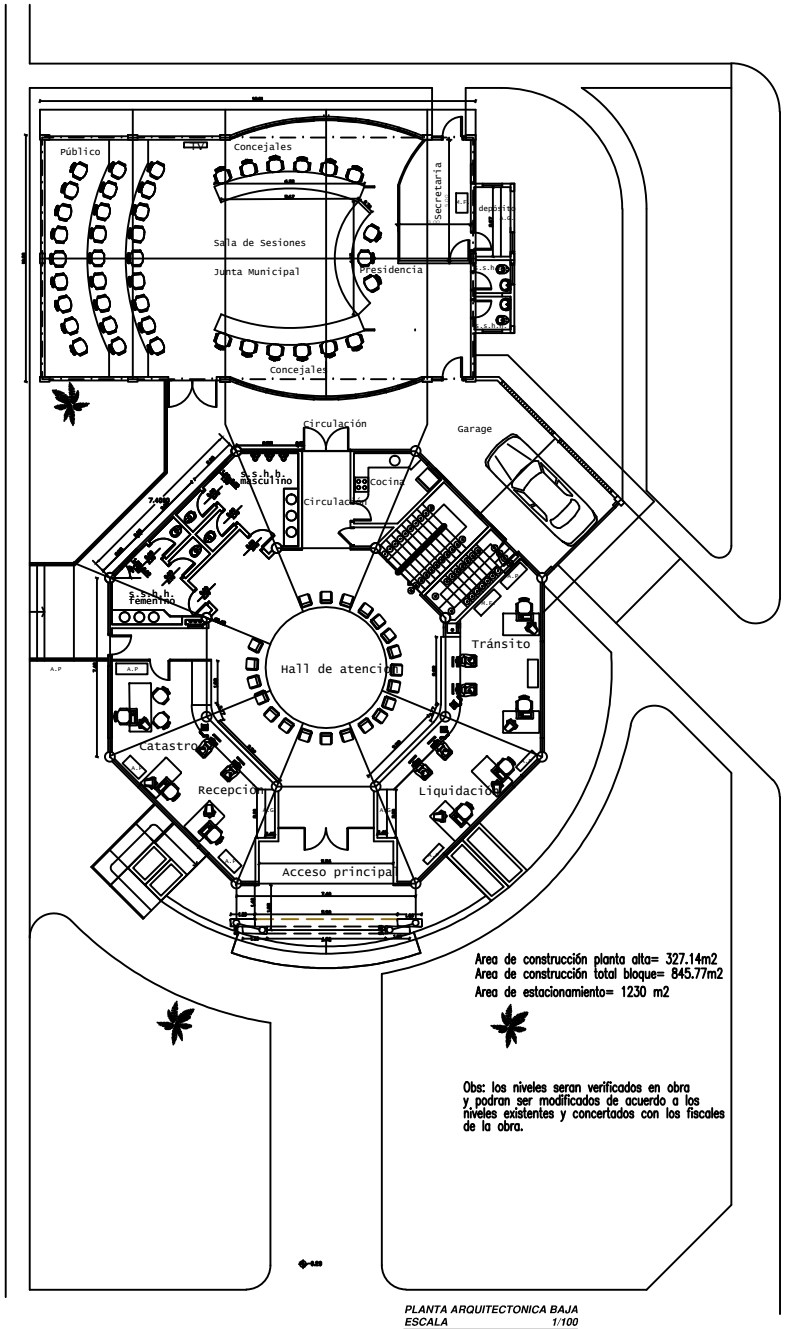

Area de construcción planta alta= 327.14m2
Area de construcción total bloque= 845.77m2
Area de estacionamiento= 1230 m2

Obs: los niveles seran verificados en obra y podran ser modificados de acuerdo a los niveles existentes y concertados con los fiscales de la obra.

PLANTA ARQUITECTONICA BAJA
ESCALA 1/100

Proyecto Palacete Municipal San Cristobal

UBICACIÓN: Ciudad de San Cristobal
PROPIETARIO : Municipalidad de San Cristobal
DIRECCIÓN: Ciudad de San Cristobal
PROFESIONAL: Arq. Ana Nidia Ortiz Dominguez REG.MOPC Nº: 1843
DIRECCIÓN: Wenselao Esquivel c/ Siervas del E. Santo-J.L.M.

A2

ESCALA	CTA. CTE. CTAL.	SUP. TERRENO	FORMATO
1/100	00-000-00	SUP. A CONSTRUIR : 845.77 m2	A1

PROPIETARIO PROFESIONAL