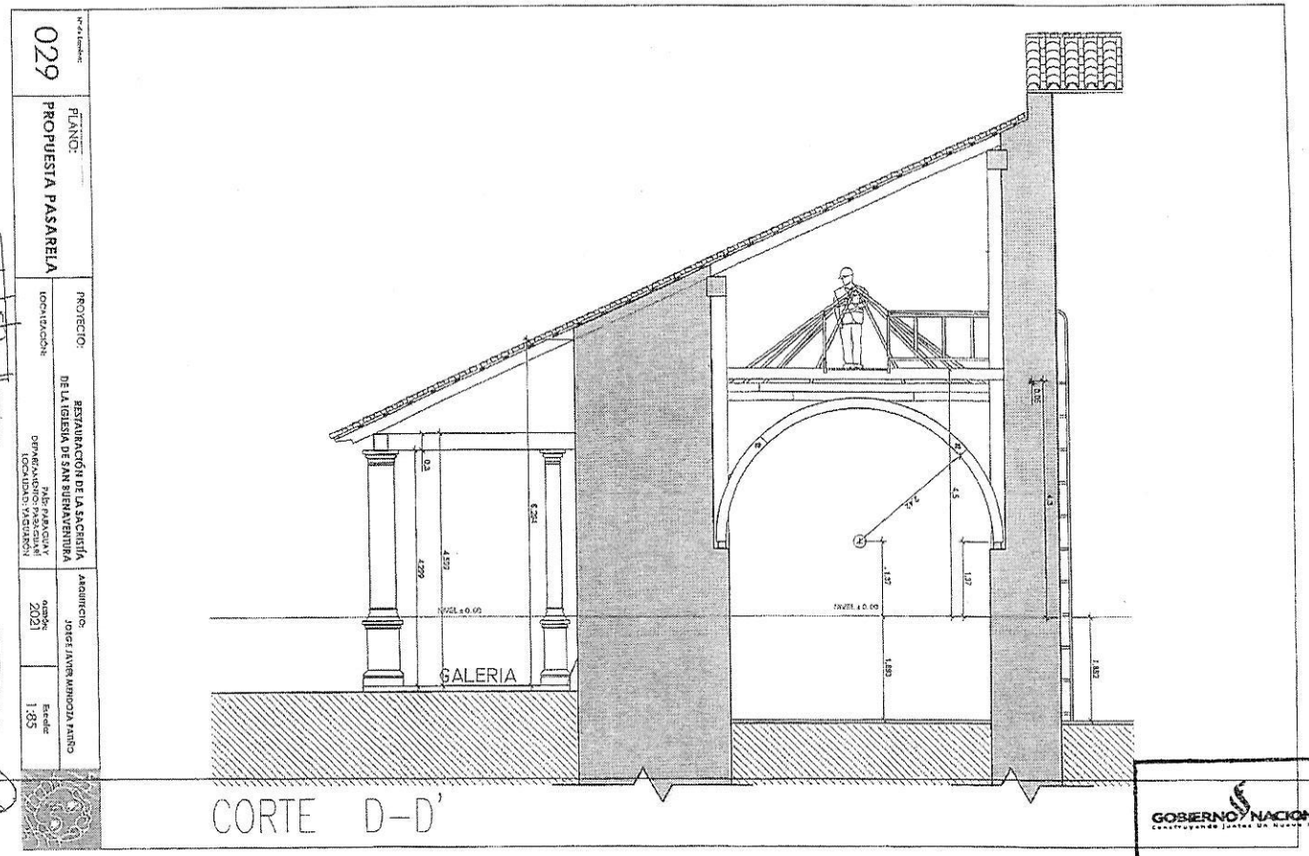

GOBIERNO NACIONAL

SECRETARÍA NACIONAL DE CULTURA

DIRECCION GENERAL DE PATRIMONIO CULTURAL

HUGO ALBERTO FALCÓN GAGLIARDI
INGENIERO CIVIL

Nº de Lámina: 030	PLANO: PROPUESTA PASARELA
PROYECTO: RESTAURACIÓN DE LA SACRESÍA DE LA IGLESIA DE SAN BUENAVENTURA	
UBICACIÓN: PARAGUAY DEPARTAMENTO PARAGUARI LOCALIDAD: YAGUARÓN	
ARQUITECTO: JORGE JAVIER MENDOZA PAÑINO	FECHA: 2021
Escala: 1:85	

COLEGIO DE ARQUITECTOS DE BILBAO
Arq. J. Javier Mendoza Paiño
REGISTRO NACIONAL No. 2832

0319

GOBIERNO NACIONAL
Construyendo Juntos un Nuevo País

SECRETARÍA NACIONAL DE CULTURA

DIRECCION GENERAL DE PATRIMONIO CULTURAL

HUGO ALBERTO FALCÓN GAGLIARDI
INGENIERO CIVIL

Ing. Hugo Falcón Gagliardi

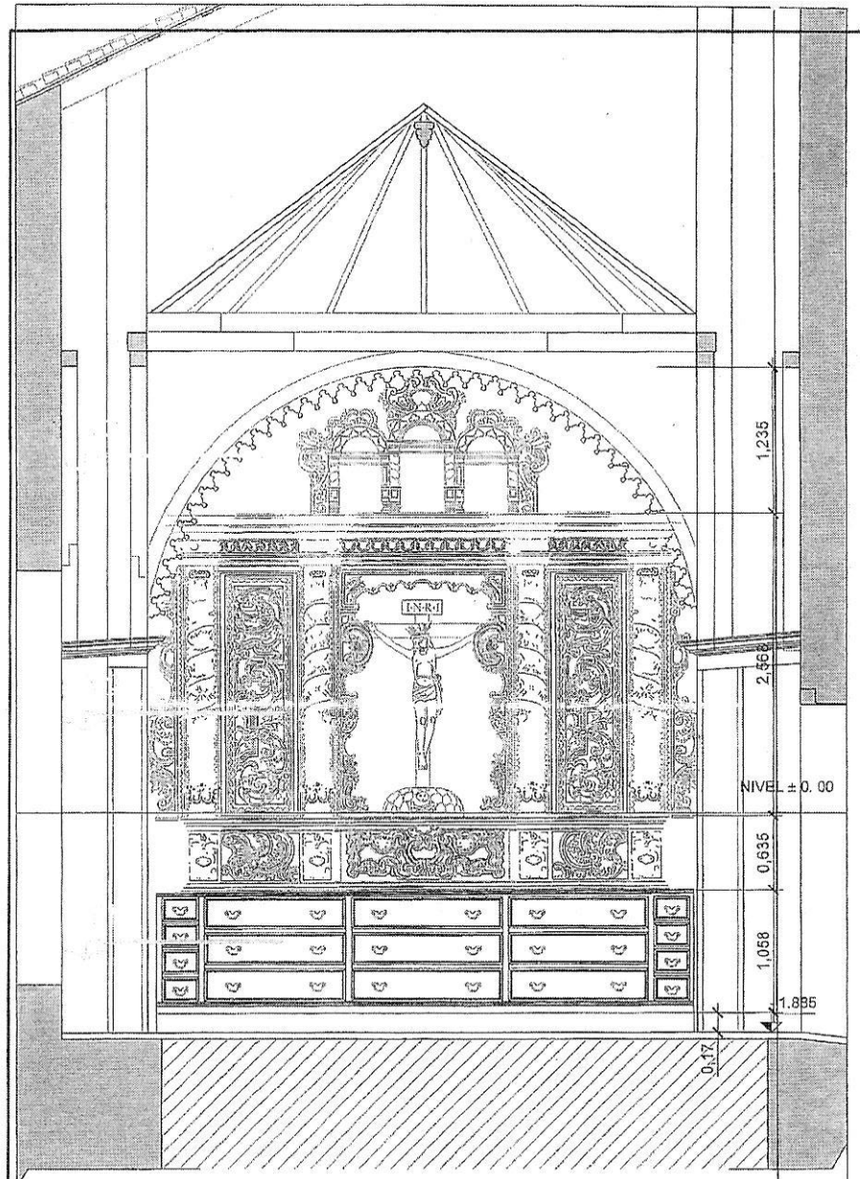

ALZADO FRONTAL - RETABLO

Nº de tomo:	PLANO:	PROYECTO: RESTAURACIONES DE SACRISTÍA		
031	RETABLO	LOCALIZACIÓN: PAÍS: PARAGUAY DEPARTAMENTO: PARAGUARÍ LOCALIDAD: YAGUARÓN	Gestión: 2021	Escala: 1:40

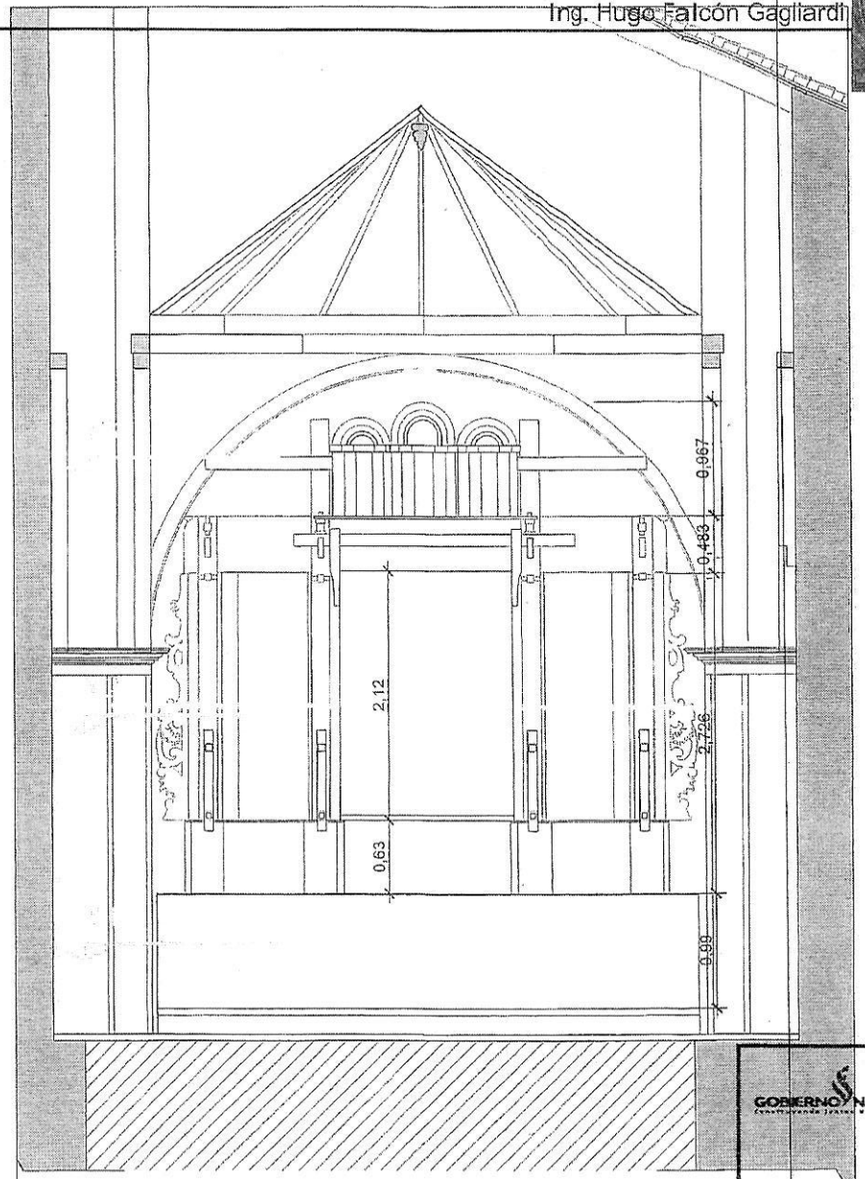

ALZADO ESTRUCTURA - RETABLO

Nº de tomo:	PLANO:	PROYECTO: RESTAURACIONES DE SACRISTÍA		
032	RETABLO	LOCALIZACIÓN: PAÍS: PARAGUAY DEPARTAMENTO: PARAGUARÍ LOCALIDAD: YAGUARÓN	Gestión: 2021	Escala: 1:40

GOBIERNO NACIONAL

SECRETARÍA NACIONAL DE CULTURA

DIRECCION GENERAL DE PATRIMONIO CULTURAL

0320

COLEGIO DE ARQUITECTOS DE NUEVA
Arq. J. Javier Mendoza Pallino
REGISTRO NACIONAL No. 2832

172 0321

COLEGIO DE ARQUITECTOS DE NUEVA
Arq. J. Javier Mendoza Pallino
REGISTRO NACIONAL No. 2832

HUGO ALBERTO FALCÓN GAGLIARDI
INGENIERO CIVIL

Ing. Hugo Falcón Gagliardi

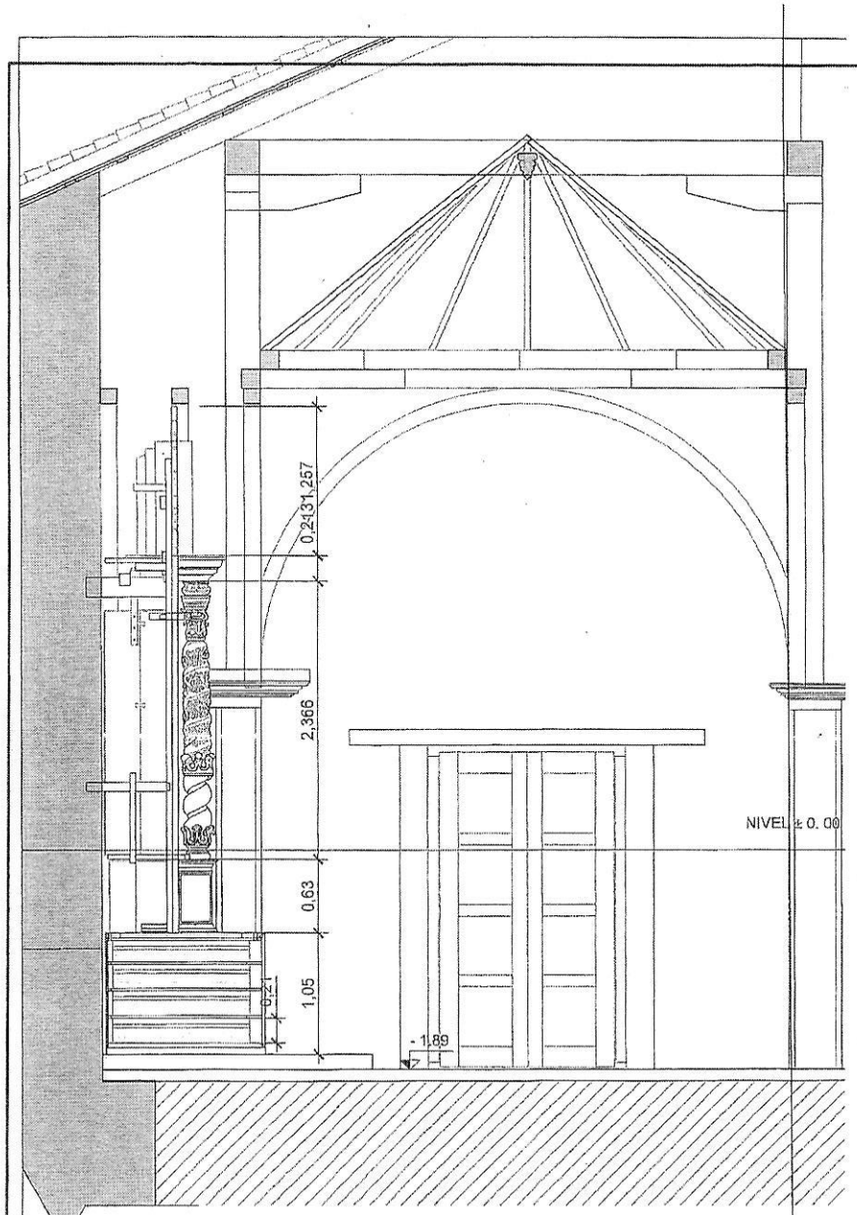

ALZADO LATERAL - RETABLO

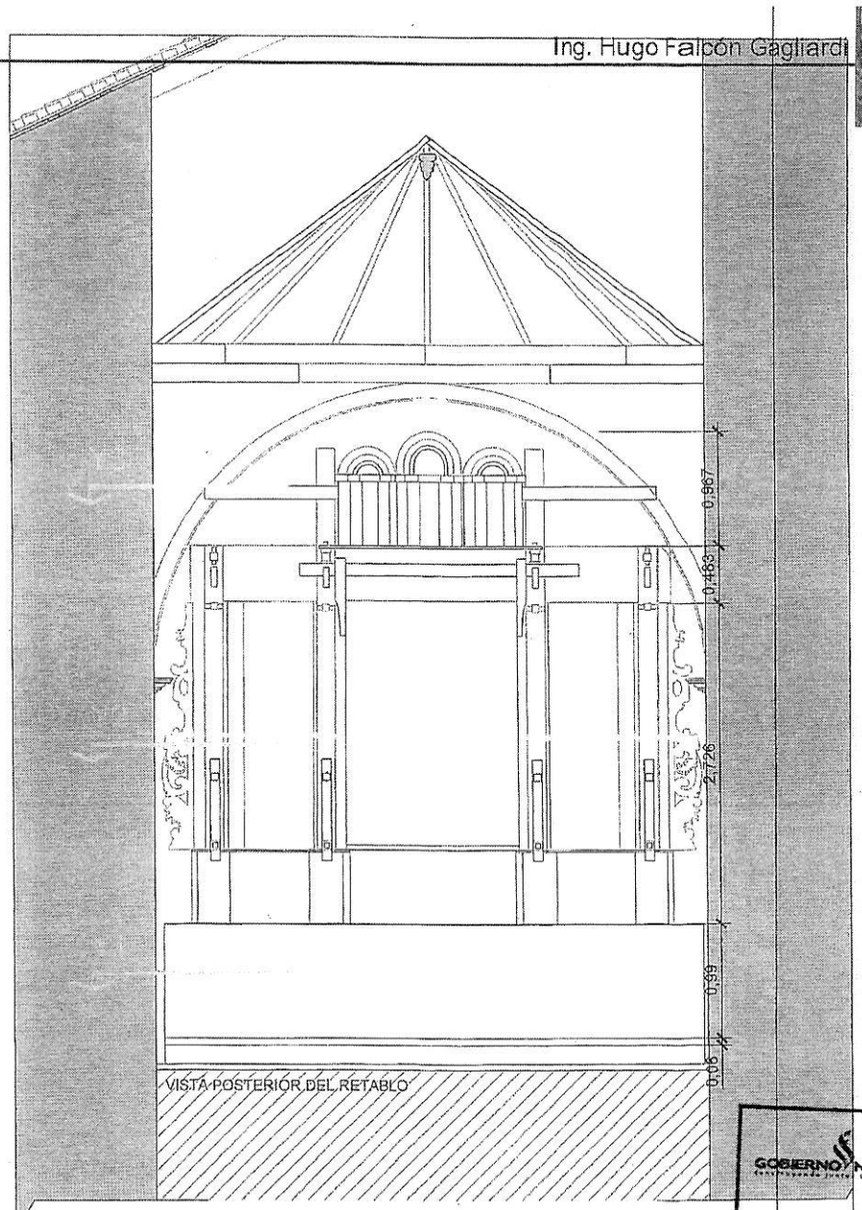

ALZADO POSTERIOR - RETABLO

Nº de Lámina	PLANO:	PROYECTO: RESTAURACIONES DE SACRISTÍA		
033	RETABLO	LOCALIZACIÓN: PAÍS: PARAGUAY DEPARTAMENTO: PARAGUARÍ LOCALIDAD: YAGUARÓN	GESTIÓN: 2021	Escala: 1:40

	PLANO:	PROYECTO: RESTAURACIONES DE SACRISTÍA		
034	RETABLO	LOCALIZACIÓN: PAÍS: PARAGUAY DEPARTAMENTO: PARAGUARÍ LOCALIDAD: YAGUARÓN	GESTIÓN: 2021	Escala: 1:40

GOBIERNO NACIONAL

SECRETARÍA NACIONAL DE CULTURA

DIRECCION GENERAL DE PATRIMONIO CULTURAL

0322 COLEGIO DE ARQUITECTOS DE RI.MA. Arq. J. Javier Mendoza Patiño REGISTRO NACIONAL No. 2832

032 COLEGIO DE ARQUITECTOS DE RI.MA. Arq. J. Javier Mendoza Patiño REGISTRO NACIONAL No. 2832

HUGO ALBERTO FALCÓN GAGLIARDI
INGENIERO CIVIL

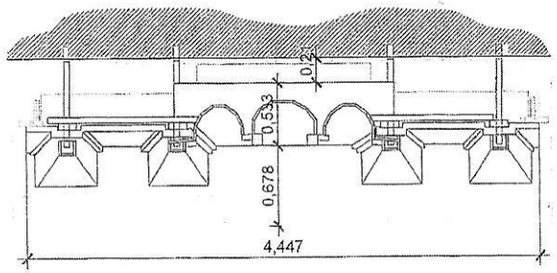

PLANTA SECTOR NICHOS
NIVEL Y3

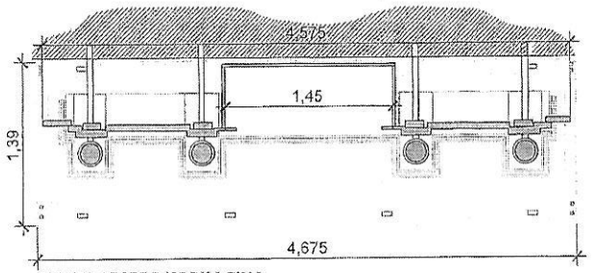

PLANTA SECTOR HORNACINA
NIVEL Y2

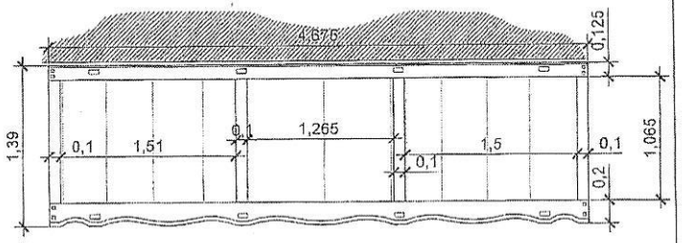

PLANTA DE CAJONERA DEL RETABLO
NIVEL Y1

PLANTAS POR NIVELES

Nº de tomo:	PLANO:	PROYECTO: RESTAURACIONES DE SACRISTÍA		
035	RETABLO	LOCALIZACIÓN: PAÍS: PARAGUAY DEPARTAMENTO: PARAGUARÍ LOCALIDAD: YAGUARÓN	GESTIÓN: 2021	Escala: 1:40

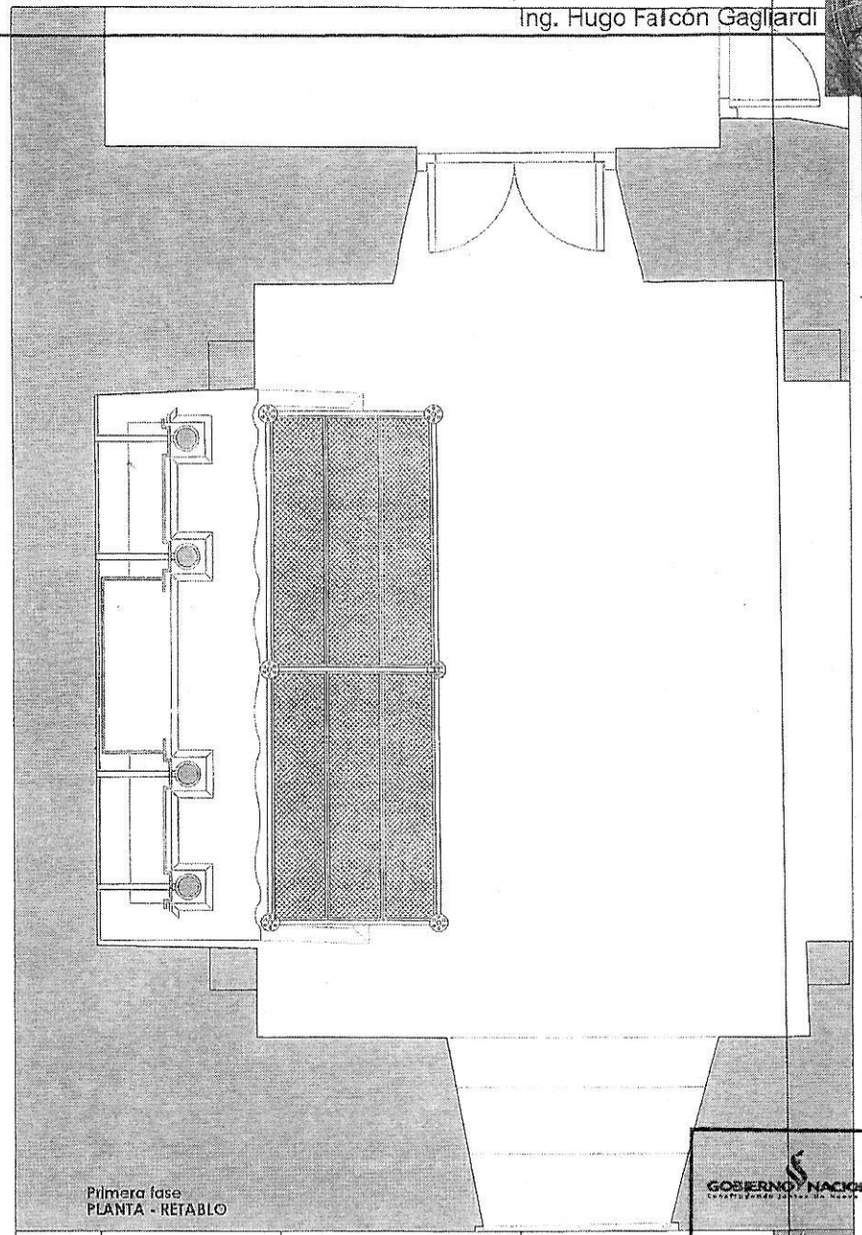

Primera fase
PLANTA - RETABLO

Nº de tomo:	PLANO:	PROYECTO: RESTAURACIONES DE SACRISTÍA		
036	RETABLO UBICACIÓN ADAMIOS	LOCALIZACIÓN: PAÍS: PARAGUAY DEPARTAMENTO: PARAGUARÍ LOCALIDAD: YAGUARÓN	GESTIÓN: 2021	Escala: 1:40

GOBIERNO NACIONAL
SECRETARÍA NACIONAL DE CULTURA
DIRECCION GENERAL DE PATRIMONIO CULTURAL

COLEGIO DE ARQUITECTOS DE BILBAO
Arq. J. Javier Mendoza Patiño
REGISTRO NACIONAL No. 2832

HUGO ALBERTO FALCÓN GAGLIARDI
INGENIERO CIVIL

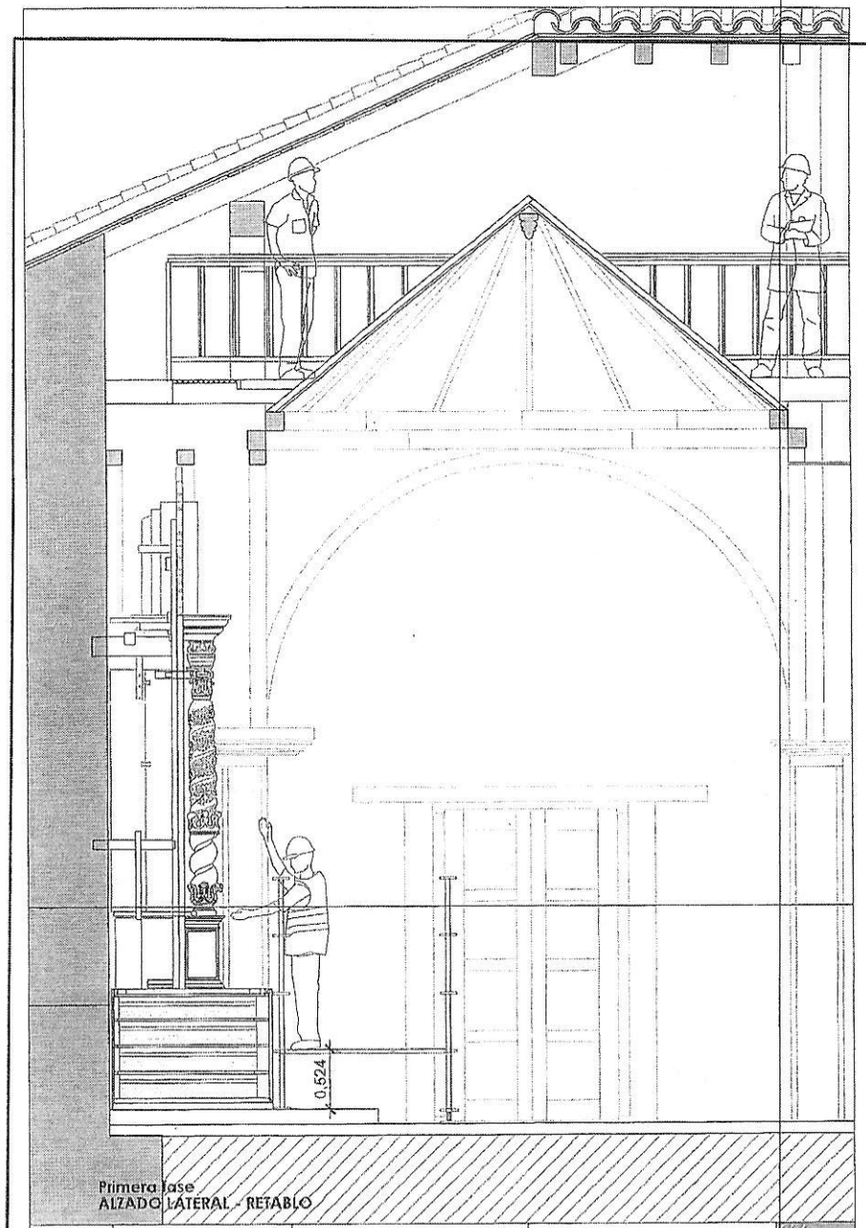

Primera fase
ALZADO LATERAL - RETABLO

Nº de Lámina:	PLANO:	PROYECTO: RESTAURACIONES DE SACRISTÍA		
037	RETABLO UBICACIÓN ADAMIOS	LOCALIZACIÓN: PAÍS: PARAGUAY DEPARTAMENTO: PARAGUARÍ LOCALIDAD: YAGUARÓN	GESTIÓN: 2021	Escala: 1:40

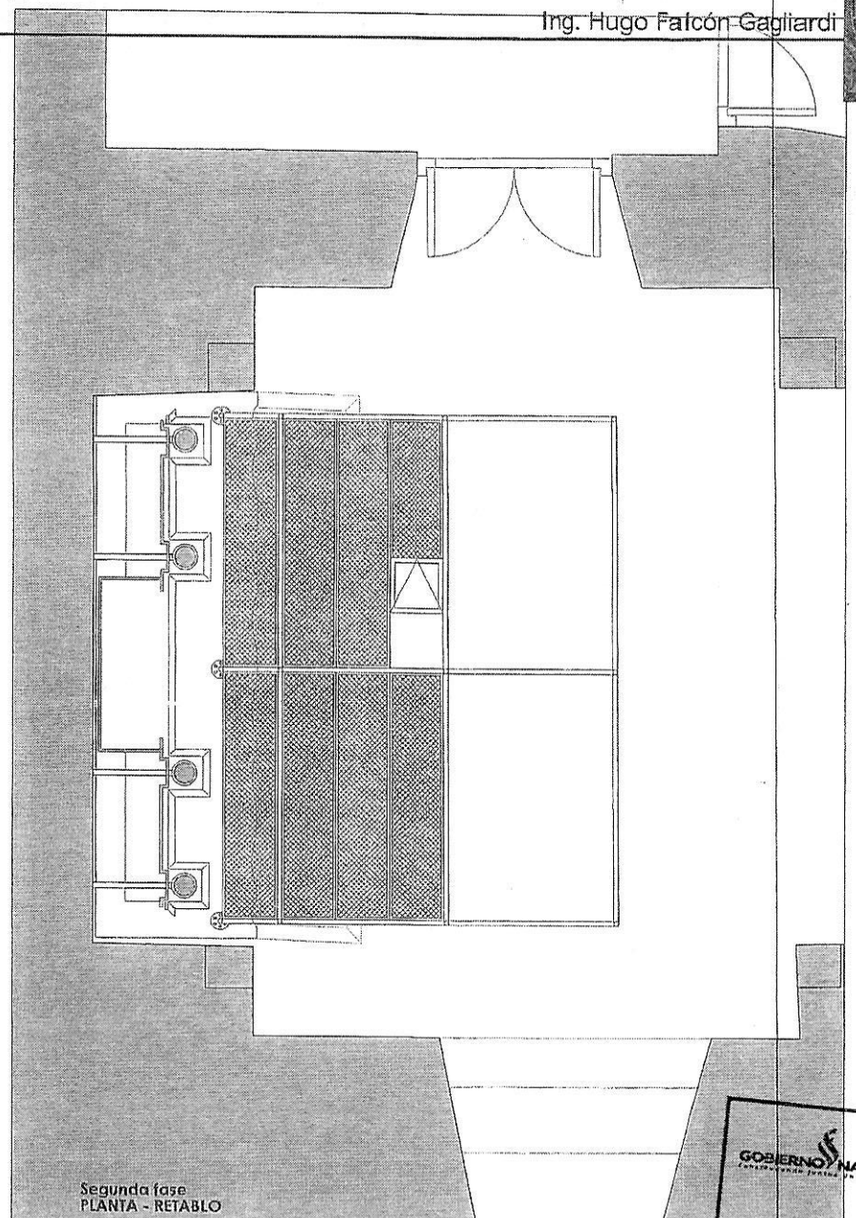

Segunda fase
PLANTA - RETABLO

Nº de Lámina:	PLANO:	PROYECTO: RESTAURACIONES DE SACRISTÍA		
038	RETABLO UBICACIÓN ADAMIOS	LOCALIZACIÓN: PAÍS: PARAGUAY DEPARTAMENTO: PARAGUARÍ LOCALIDAD: YAGUARÓN	GESTIÓN: 2021	Escala: 1:40

GOBIERNO NACIONAL
SECRETARÍA NACIONAL DE CULTURA
DIRECCION GENERAL DE PATRIMONIO CULTURAL
HUGO ALBERTO FALCÓN GAGLIARDI
INGENIERO CIVIL

COLEGIO DE ARQUITECTOS DE LIMA
Arq. J. Javier Mendoza Patiño
REGISTRO NACIONAL No. 2832

0326

0327

COLEGIO DE ARQUITECTOS DE LIMA
Arq. J. Javier Mendoza Patiño
REGISTRO NACIONAL No. 2832

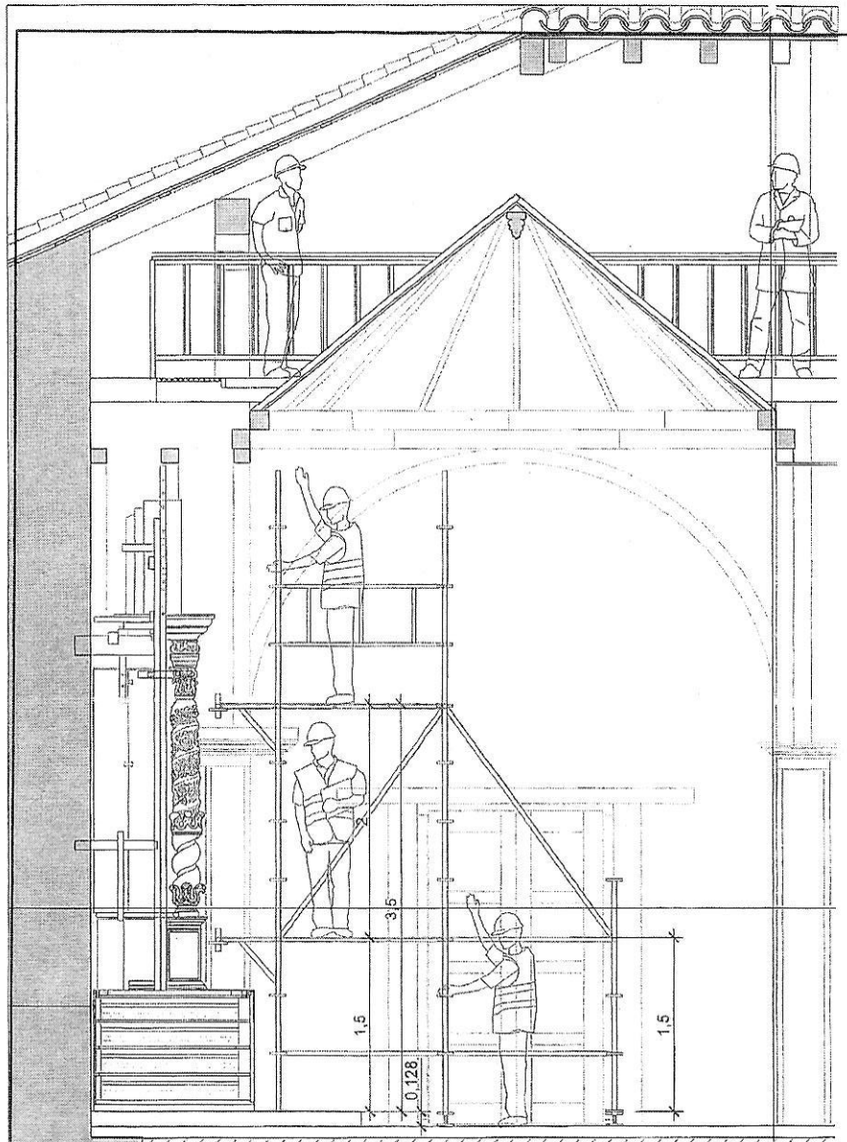

Segunda fase
ALZADO LATERAL - RETABLO

Nº de Lámina:	PLANO:	PROYECTO: RESTAURACIONES DE SACRISTÍA		
039	RETABLO UBICACIÓN ADAMIOS	LOCALIZACIÓN: PAÍS: PARAGUAY DEPARTAMENTO: PARAGUARÍ LOCALIDAD: YAGUARÓN	Gestión: 2021	Escala: 1:40

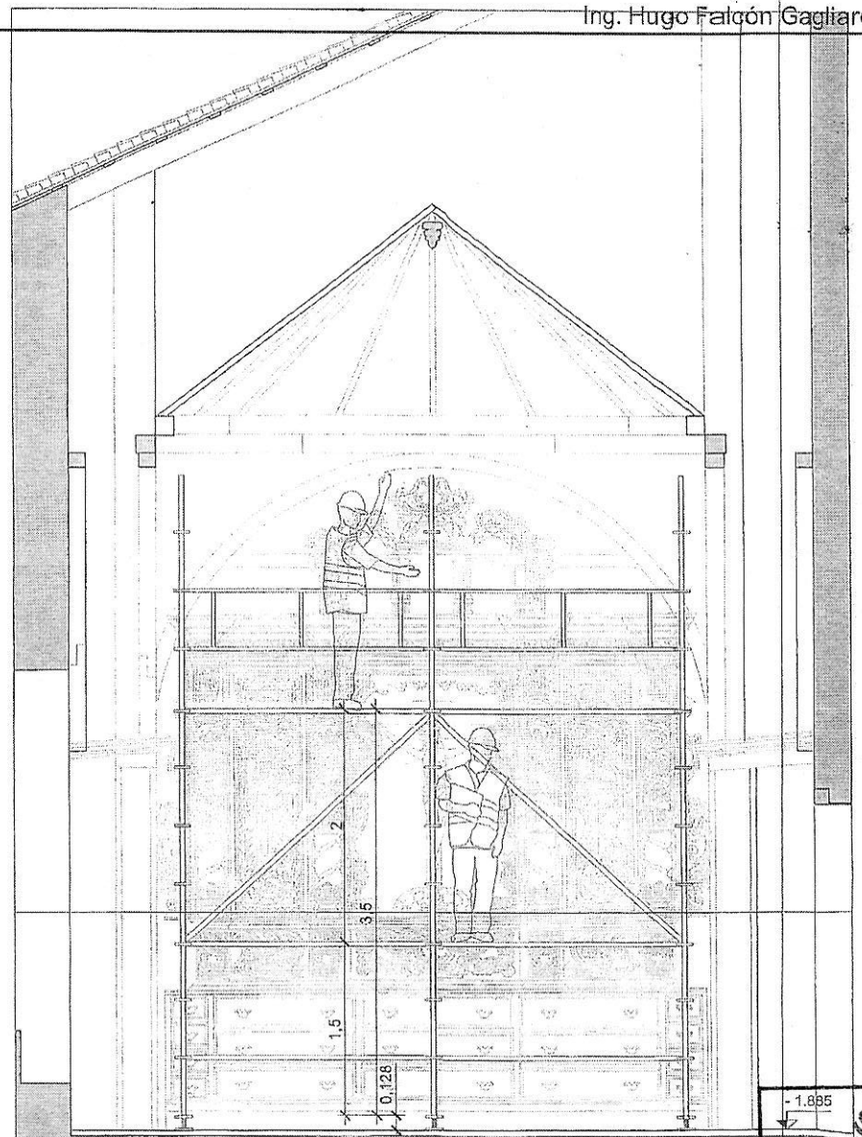

Segunda fase
ALZADO FRONTAL - RETABLO

Nº de Lámina:	PLANO:	PROYECTO: RESTAURACIONES DE SACRISTÍA		
040	RETABLO UBICACIÓN ADAMIOS	LOCALIZACIÓN: PAÍS: PARAGUAY DEPARTAMENTO: PARAGUARÍ LOCALIDAD: YAGUARÓN	Gestión: 2021	Escala: 1:40

GOBIERNO NACIONAL
SECRETARÍA NACIONAL DE CULTURA

DIRECCION GENERAL DE PATRIMONIO CULTURAL

HUGO ALBERTO FALCÓN GAGLIARDI
INGENIERO CIVIL

COLEGIO DE ARQUITECTOS DE ITAPÚA
Arq. J. Javier Mendoza Paiño
REGISTRO NACIONAL No. 2832

0328

COLEGIO DE ARQUITECTOS DE ITAPÚA
Arq. J. Javier Mendoza Paiño
REGISTRO NACIONAL No. 2832

0329

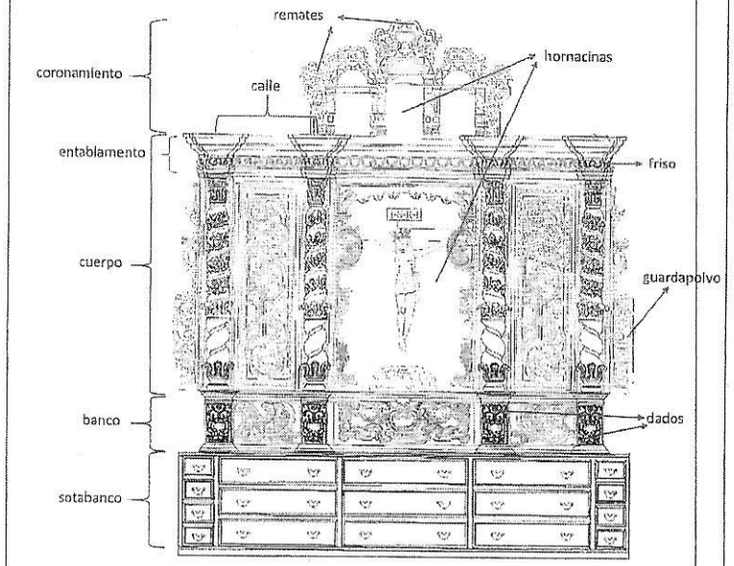

PARTES DEL RETABLO

Nº de Lámina:	PLANO:	PROYECTO: RESTAURACIONES DE SACRISTÍA		
041	RETABLO	LOCALIZACIÓN: PAÍS: PARAGUAY DEPARTAMENTO: PARAGUARÍ LOCALIDAD: TAGUATÍN	GESTIÓN 2021	Escala:

0330

COLEGIO DE ARQUITECTOS DE BOLIVIA
Arq. J. Javier Mendoza Paliño
REGISTRO NACIONAL No. 2832

Patologías observadas en el retablo de la sacristía (diciembre 2020)

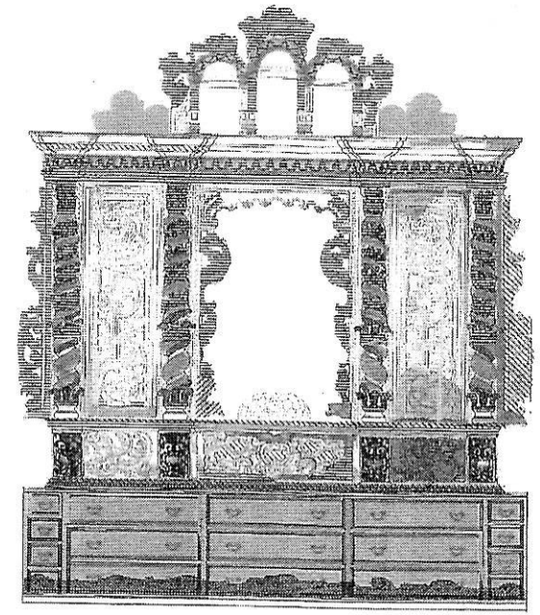

- manchas de grasa
- capa de cera
- fendas
- pérdidas volumétricas
- zonas con numerosas lagunas de capas de policromía
- zonas con grandes lagunas de capas de policromía
- repolicromado/repinte integral
- manchas por humedad penetrada
- piezas sustituidas no originales
- retoques de color

NOTA: en todo el retablo hay lagunas dispersas de policromía, no reflejadas en el plano para no crear confusión

PATOLOGÍAS DEL RETABLO

Nº de Lámina:	PLANO:	PROYECTO: RESTAURACIONES DE SACRISTÍA		
042	RETABLO	LOCALIZACIÓN: PAÍS: PARAGUAY DEPARTAMENTO: PARAGUARÍ LOCALIDAD: TAGUATÍN	Gestión: 2021	Escala:

0331

COLEGIO DE ARQUITECTOS DE BOLIVIA
Arq. J. Javier Mendoza Paliño
REGISTRO NACIONAL No. 2832

GOBIERNO NACIONAL
SECRETARÍA NACIONAL DE CULTURA
DIRECCION GENERAL DE PATRIMONIO CULTURAL

HUGO ALBERTO FALCÓN GAGLIARDI
INGENIERO CIVIL

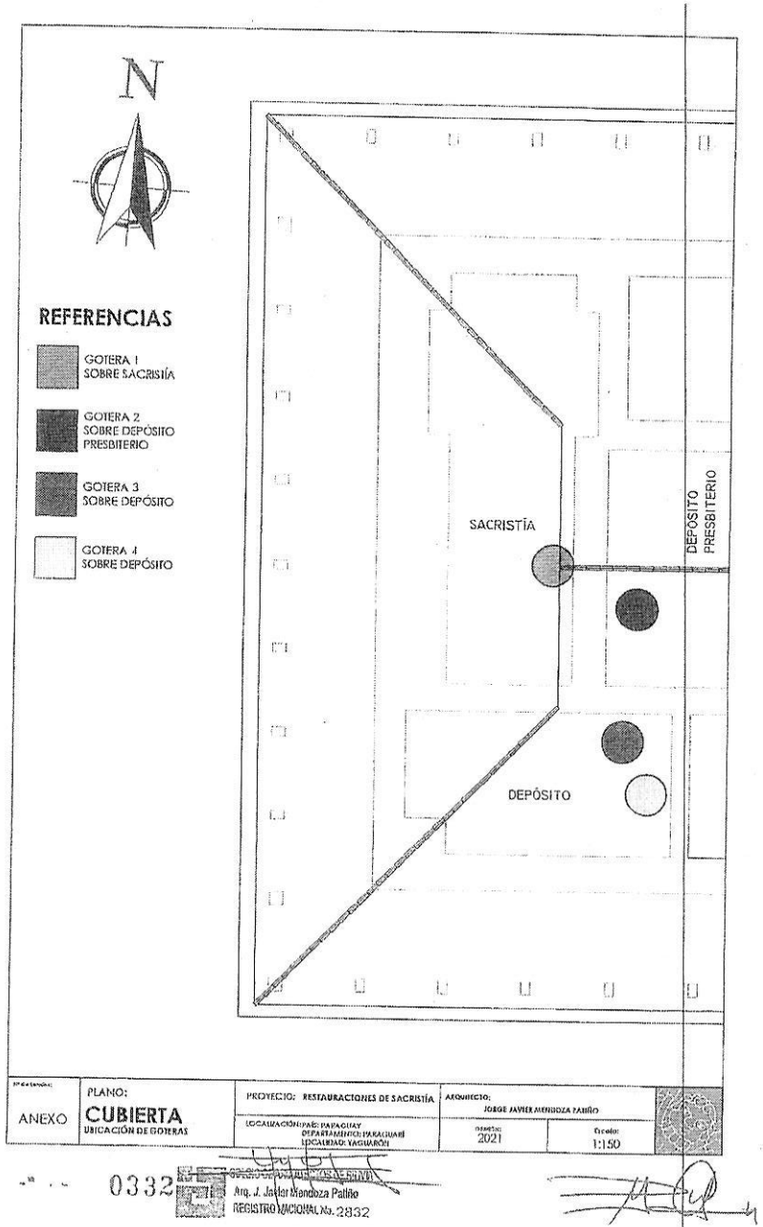

ANEXO II

INFORMACIÓN TÉCNICA COMPLEMENTARIA

- Cronograma
- Montaje fotográfico del tablazón
- Estado de los ensambles de los arcos de la estructura del cielo falso
- Memoria de cálculo estructural de la pasarela de mantenimiento
- Análisis de maderas por la UNA

GOBIERNO NACIONAL
SECRETARÍA NACIONAL DE CULTURA
DIRECCIÓN GENERAL DE PATRIMONIO CULTURAL

HUGO ALBERTO FALCÓN GAGLIARDI
INGENIERO CIVIL

CRONOGRAMA PARA LA RESTAURACIÓN DE LA SACRISTÍA DEL TEMPLO DE SAN BUENAVENTURA DE YAGUARÓN

carpinteros equipo (2) · restauradores + carpinteros · electricista · albañiles · soldador y ayudante
restauración · arqueología · carpinteros y otros ayudantes · ayudantes
2 profesionales involucrados sin contar directores

| Trabajos a realizar | Semanas | | |