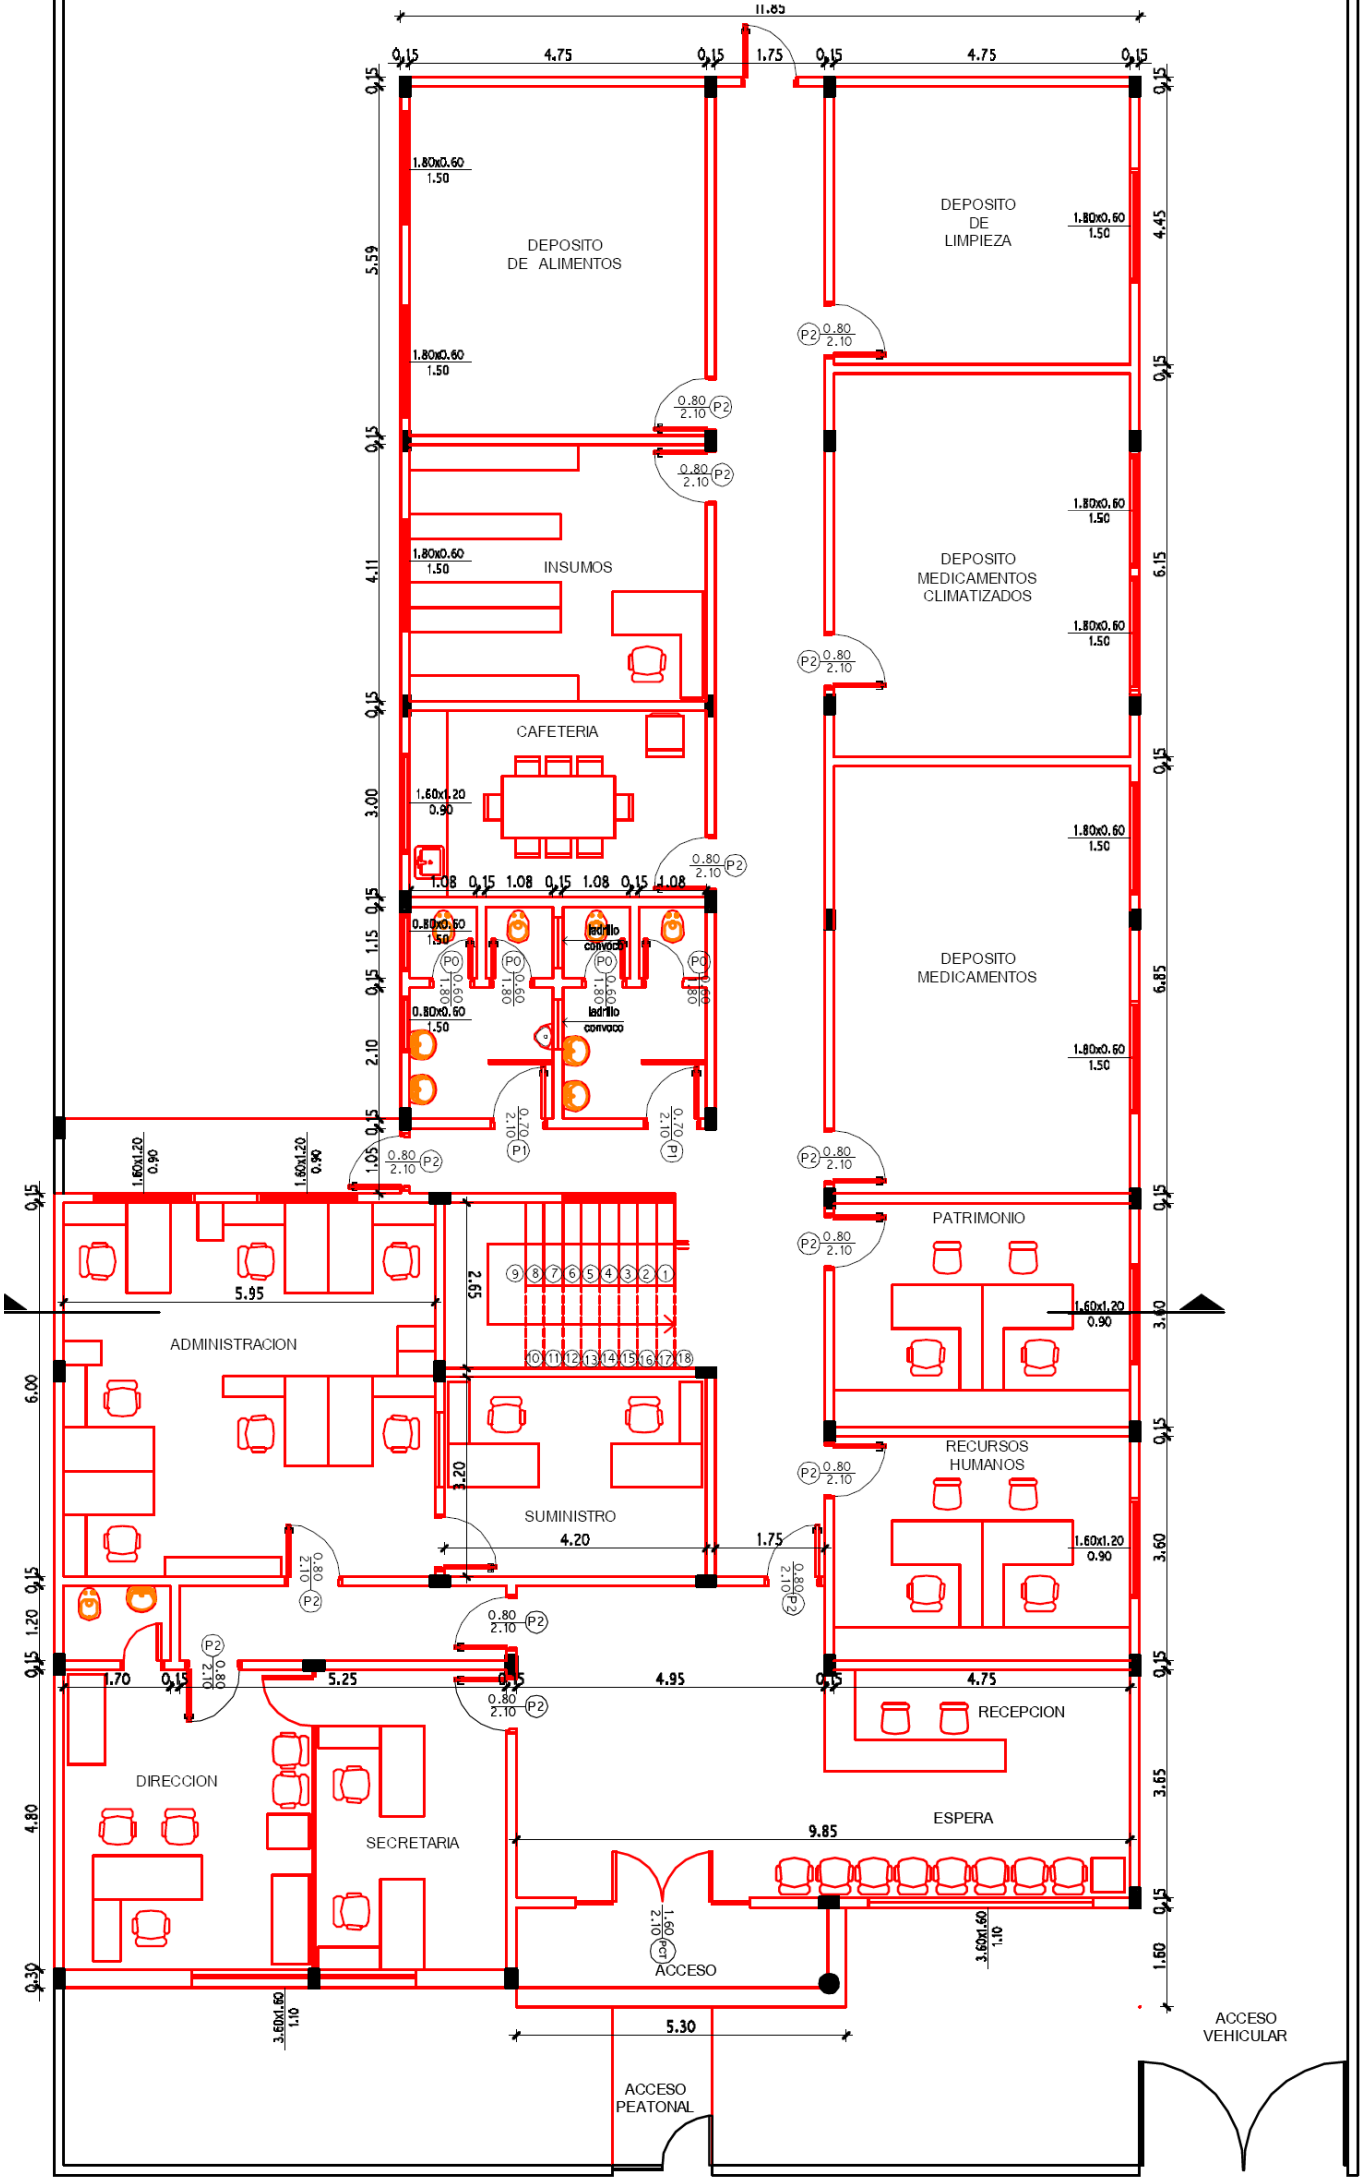
DEPOSITO DE ALIMENTOS
DEPOSITO DE LIMPIEZA
INSUMOS
DEPOSITO MEDICAMENTOS CLIMATIZADOS
CAFETERIA
DEPOSITO MEDICAMENTOS
PATRIMONIO
ADMINISTRACION
SUMINISTRO
RECURSOS HUMANOS
RECEPCION
DIRECCION
SECRETARIA
ESPERA
ACCESO
ACCESO PEATONAL
ACCESO VEHICULAR
ladrillo convexo
11.85
5.59
4.11
3.00
6.15
4.45
6.85
3.40
3.60
3.65
1.60
6.00
4.80
5.95
3.65
4.20
1.75
4.95
4.75
9.85
5.30
5.25
1.70

ESC.____1.125