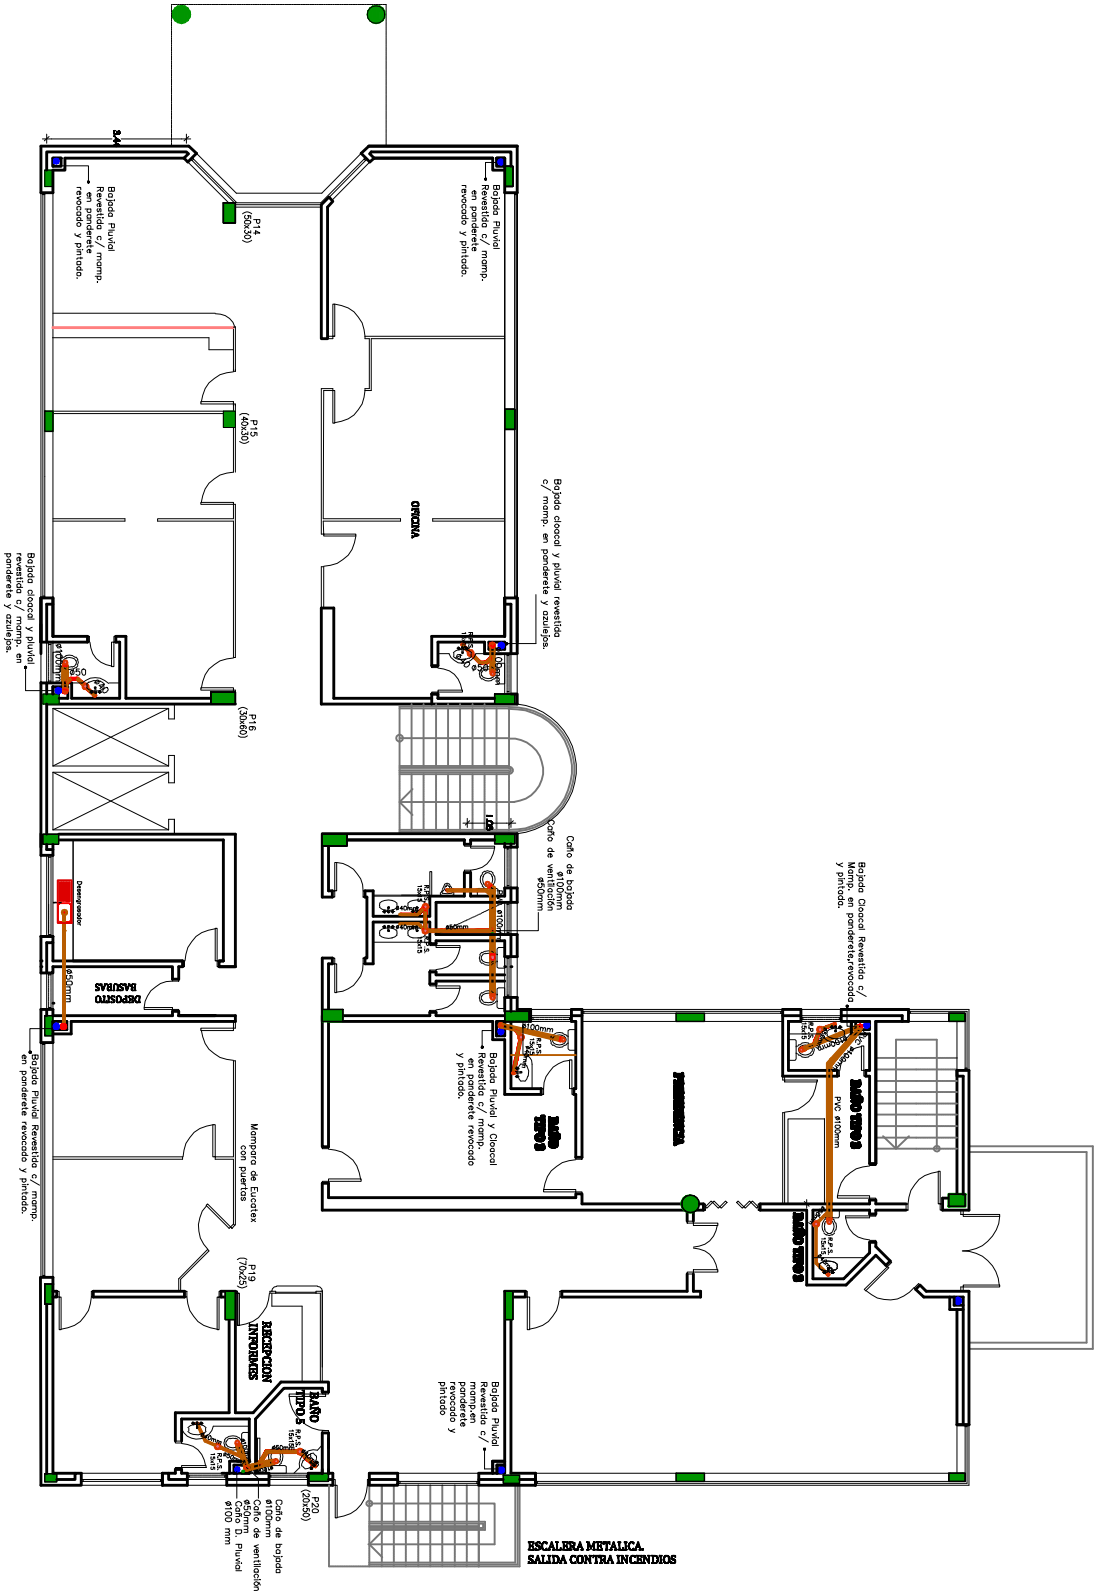

Infona
Instituto Forestal Nacional

Planta Alta
Instalación de Desagüe Cloacal

Por razones de espacio se han reducido los tamaños de los planos, sin embargo estos están disponibles en el Sistema de Contrataciones Públicas.
www.dncp.gov.py

Lámina
52