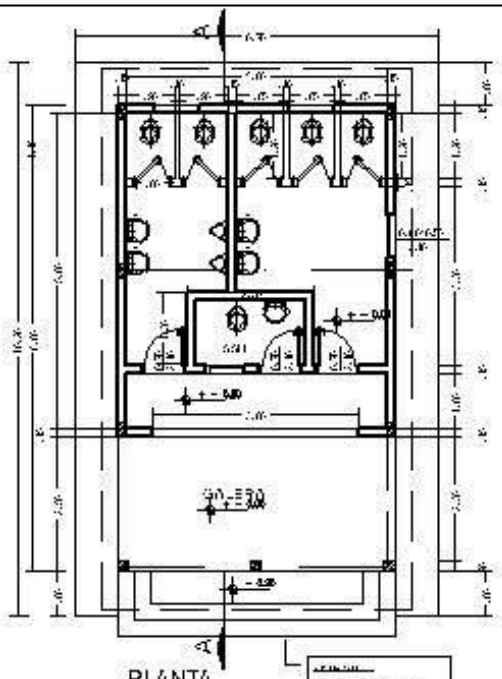

PLANTA

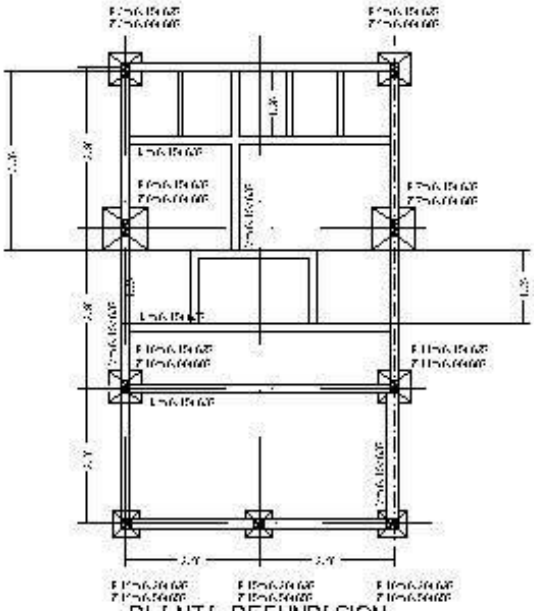

PLANTA DEFUNDACION

GOBERNACION DEL ALTO PARANA		
EJECUTOR DE OBRA: SECRETARIA DE OBRAS		
DISEÑO: PROYECTOS FISCALIZACION		
ESCALA 1:100	TITULO: SANITARIOS	PLANO Nº 01
FECHA 2011		

VIGA METALICA

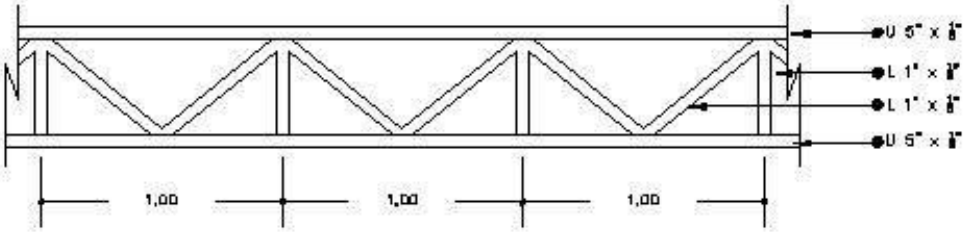

VIGA EN CORREDOR

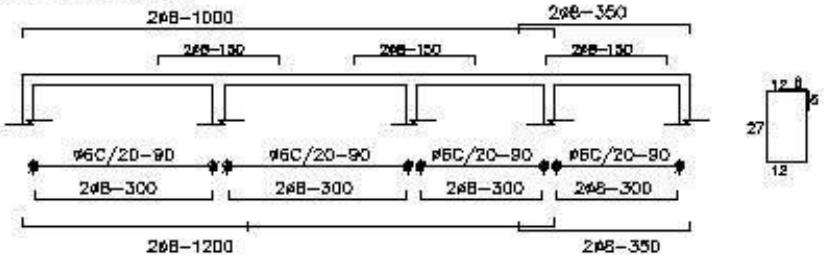

VIGAS DE FUNDACION (15x30)

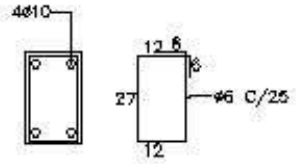

ENCADENADO (12x20)

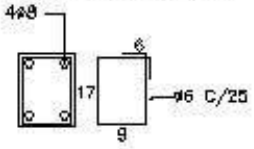

PILAR (15x25)

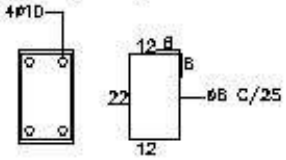

PILAR CORREDOR (20x20)

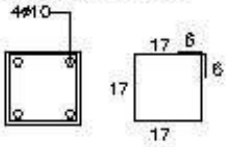

PILAR (15x30)

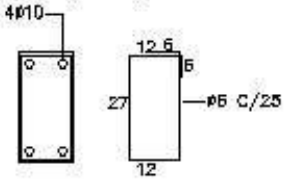

DEPARTAMENTO: SECRETARIA DE OBRAS	
PLANO: PROYECTOS ESCUELITAS	
ESCALA: 1:100	PLANO: SANITARIOS
FECHA: 2011	PLANO: 02

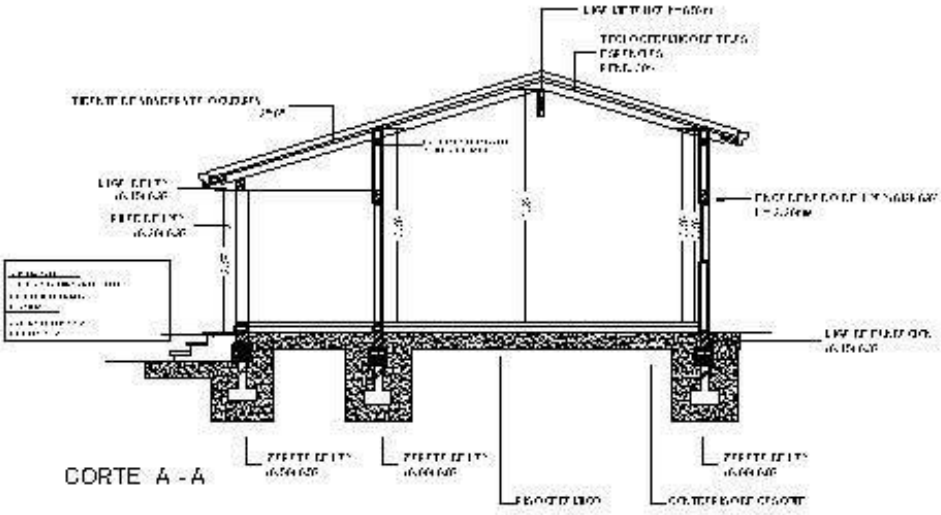

CORTE A - A

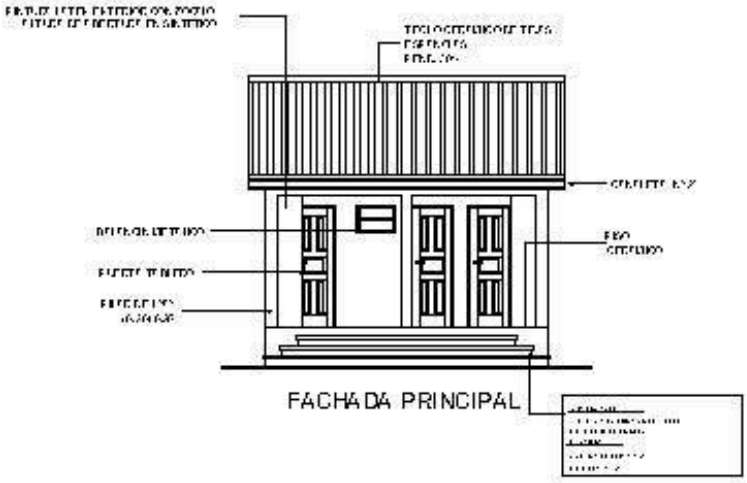

FACHADA PRINCIPAL

GOBERNACION DEL ALTO PARANA		
DIRECTOR DE PROYECTO: SECRETARIA DE OBRAS		
DIBUJANTE: PROYECTOS INGENIERIA		
ESCALA: 1:100	FECHA: SANITARIOS	PLANO: 03
FECHA: 2011		

ZAPATA 60 x 60

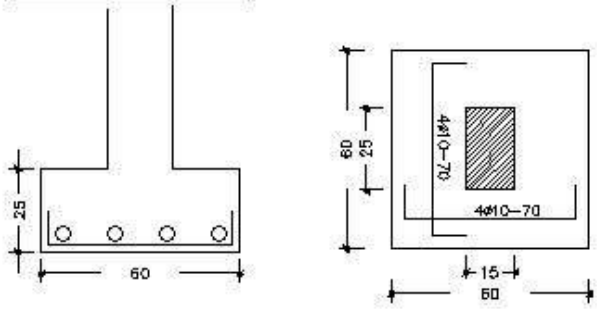

ZAPATA 80 x 80

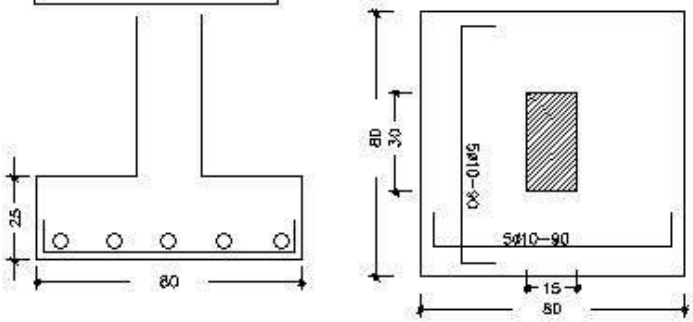

ZAPATA - PILARES CORREDOR 50 x 50

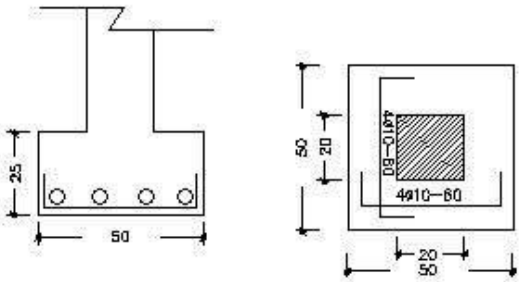

DEPARTAMENTO: SECRETARIA DE OBRAS	
DIBUJO: PROYECTOS INSTALACIONES	
ESCALA: 1:100	FECHA:
FECHA: 2011	SANITARIOS
	PLANO: 04

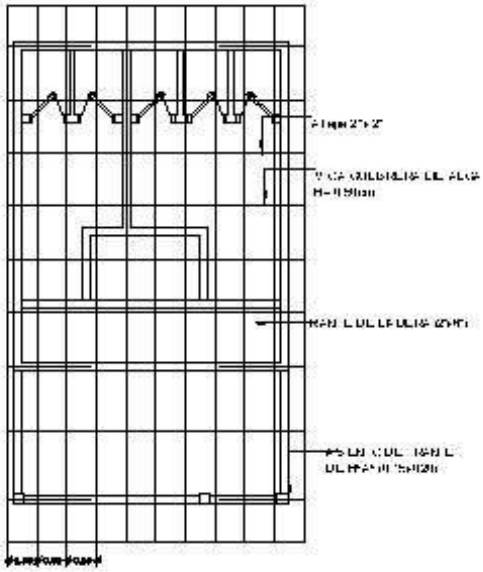

PLANTA DE TECHO

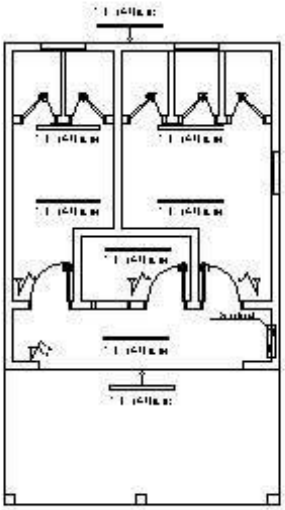

PLANTA DE INST. ELECTRICA

GOBERNACION DEL ALTO PARANA		
DEPARTAMENTO: SECRETARIA DE OBRAS		
DIBUJO: PROYECTOS FISCALIZACION		
ESCALA: 1:100	TITULO: SANITARIOS	LAMINA: 05
FECHA: 2011		