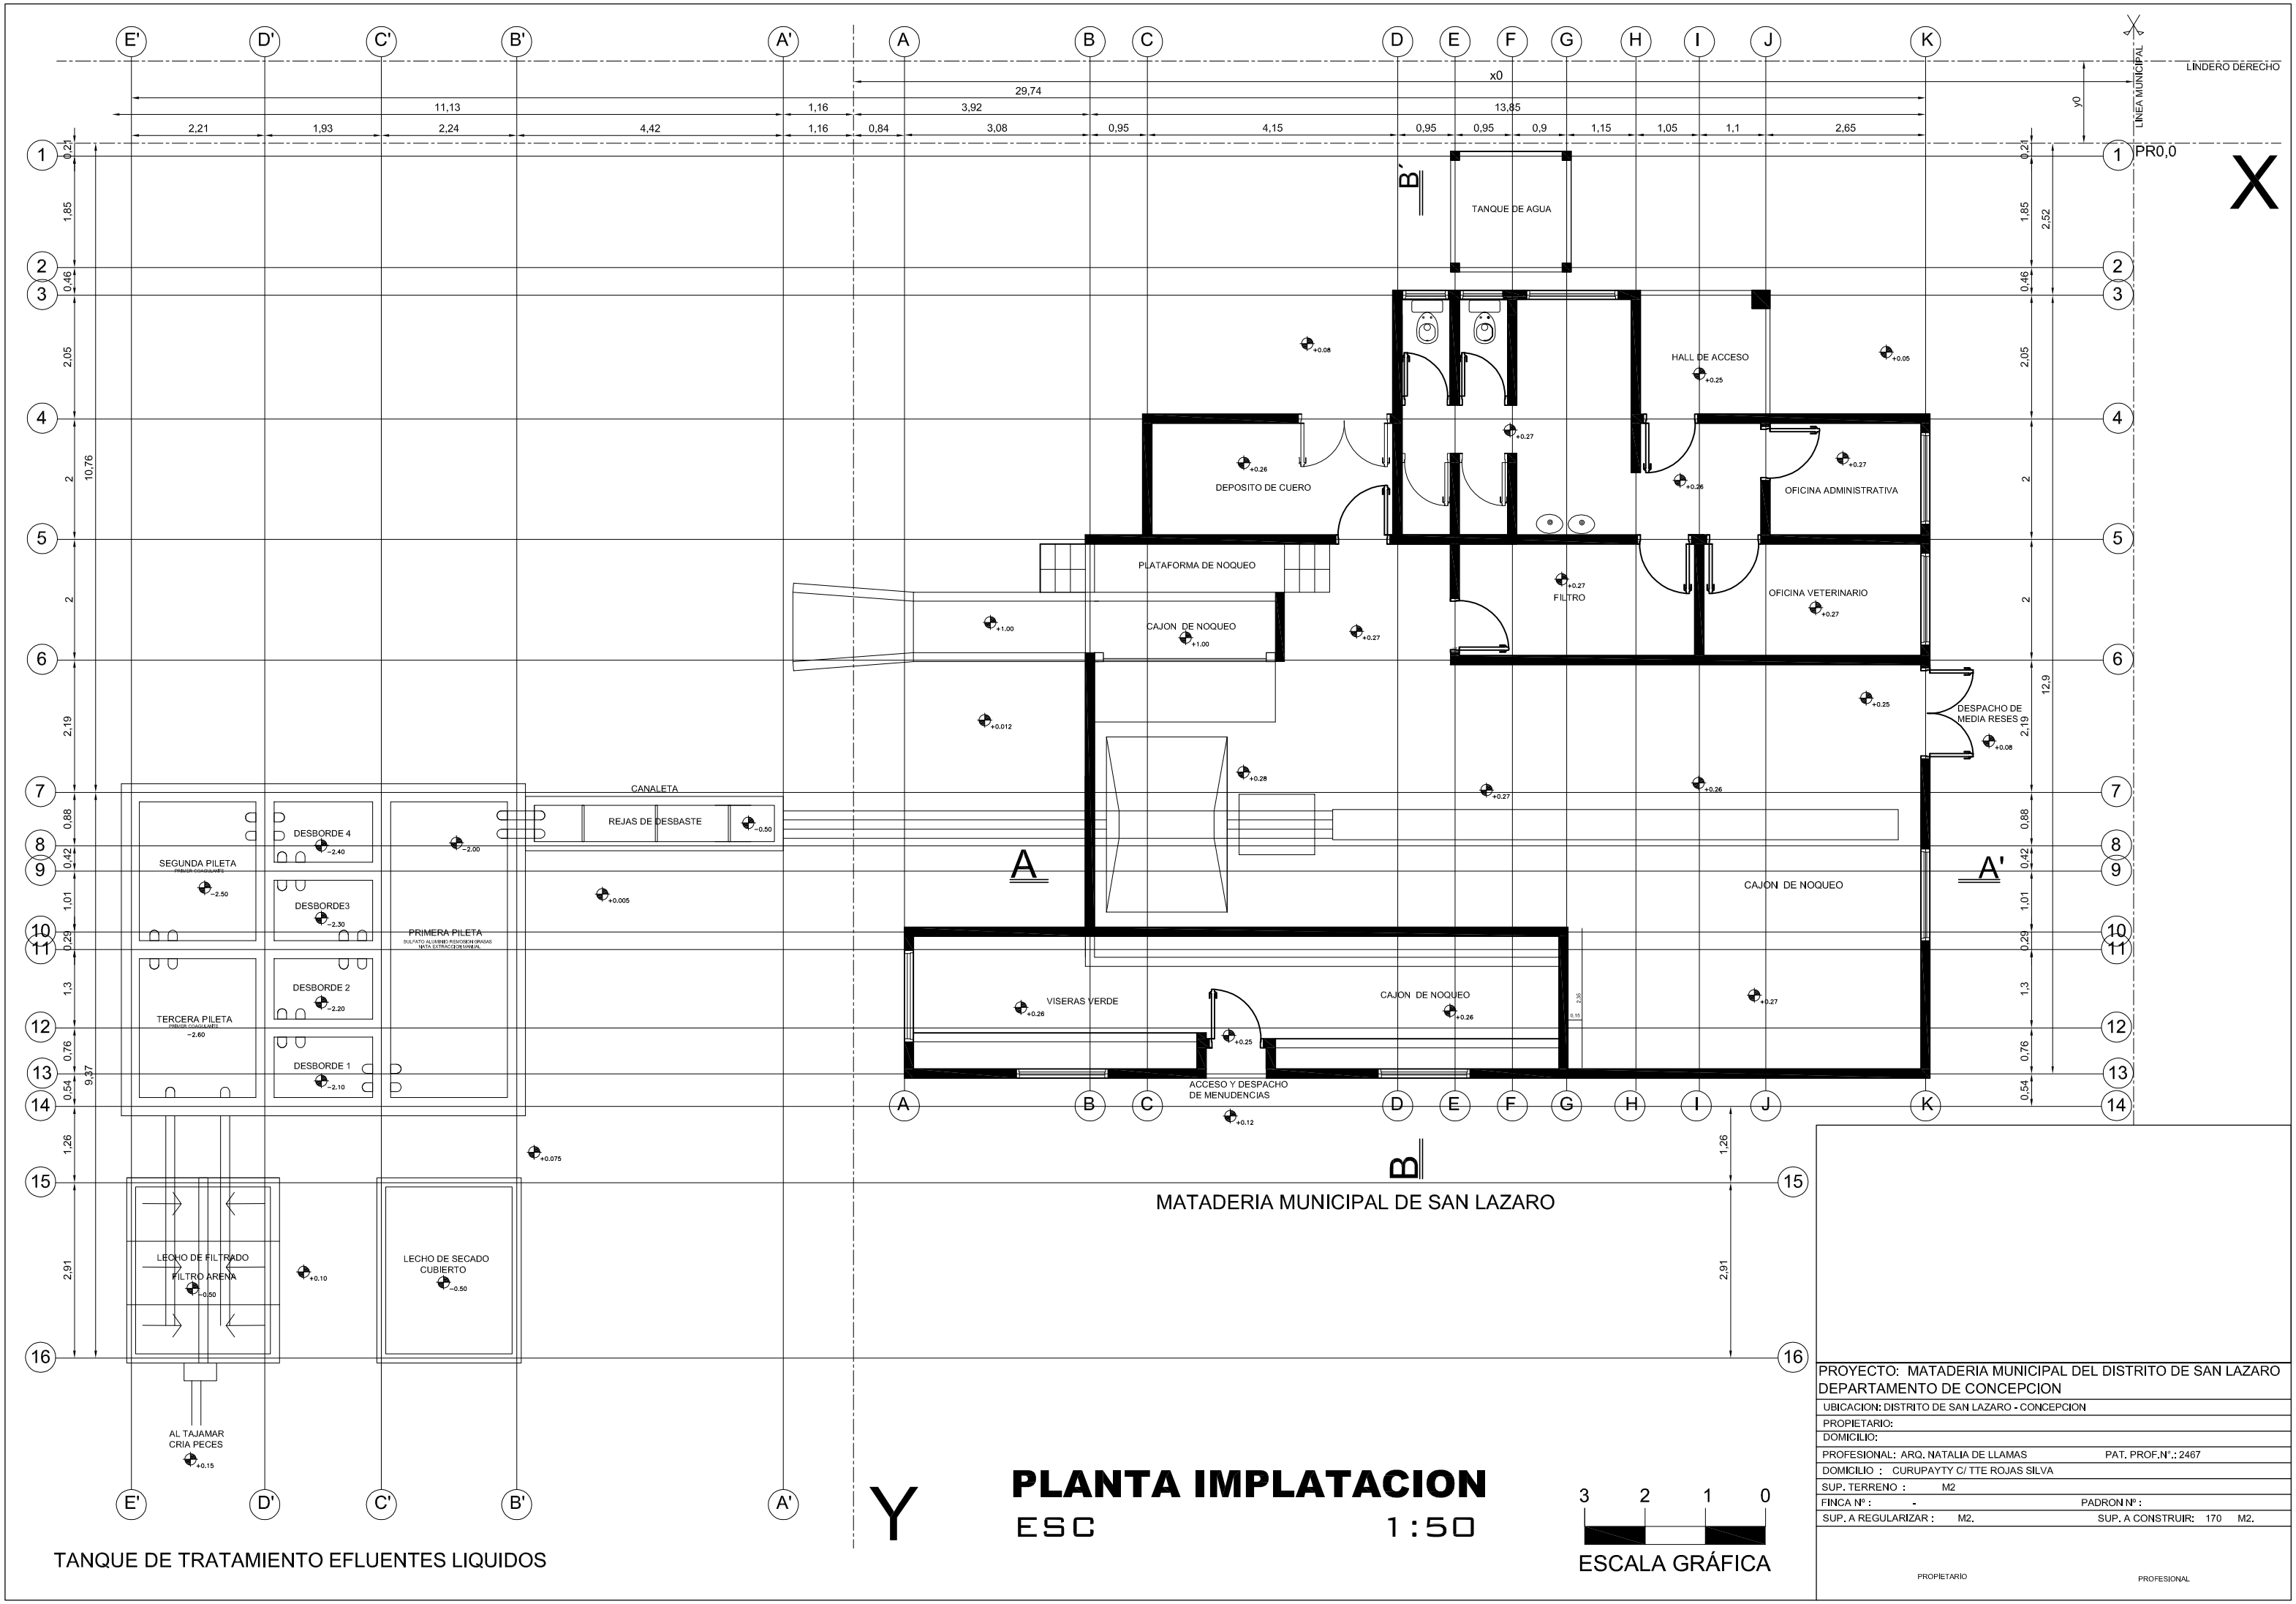

PLANTA IMPLATACION

ESC 1:50

ESCALA GRÁFICA 3 2 1 0

PROYECTO: MATADERIA MUNICIPAL DEL DISTRITO DE SAN LAZARO DEPARTAMENTO DE CONCEPCION	
UBICACION: DISTRITO DE SAN LAZARO - CONCEPCION	
PROPIETARIO:	
DOMICILIO:	
PROFESIONAL: ARQ. NATALIA DE LLAMAS	PAT. PROF.N°.: 2467
DOMICILIO : CURUPAYTY C/ TTE ROJAS SILVA	
SUP. TERRENO : M2	
FINCA N° : -	PADRON N° :
SUP. A REGULARIZAR : M2.	SUP. A CONSTRUIR: 170 M2.

PROPIETARIO

PROFESIONAL