Anexo 1

Instrucciones para los oferentes y datos del procedimiento de contratación directa

1. La **GOBERNACION DEL ÑEEMBUCU** llamada en adelante **La Convocante** emite estos Documentos que forman parte de las condiciones de la **Contratación Directa N° 16** para **CONSTRUCCIÓN TINGLADO PARA ARTESANOS - VILLALBÍN.-**

   La cantidad, descripción, las especificaciones técnicas, plazo y lugar de entrega y condiciones de pago se especifican en el **Anexo 3.**

2. Los fondos para la presente contratación se encuentran expresamente previstos en el **Rubro 520 CONSTRUCCIONES** y están previstos en el Presupuesto Institucional en la partida FF 30 (RECURSOS INSTITUCIONALES)

3. Podrán participar en este procedimiento los Oferentes domiciliados en la República del Paraguay, que no se encuentren comprendidos en las prohibiciones o limitaciones para presentar propuestas o para contratar establecidas en el artículo 40 de la Ley N° 2051/03

4. Los Oferentes que participen en este procedimiento de contratación deberán observar los más altos niveles éticos. La Convocante actuará frente a cualquier hecho o reclamación que se considere fraudulento o corrupto. Si se comprueba que un funcionario público, o quien actúe en su lugar, y/o el Oferente o adjudicatario propuesto en un proceso de contratación, ha incurrido en prácticas fraudulentas o corruptas,
   - Se descalificará la oferta del oferente directamente involucrado en las prácticas fraudulentas o corruptivas;
   - Se remitirán los antecedentes del oferente directamente involucrado en las prácticas fraudulentas o corruptivas, a la Dirección Nacional de Contrataciones Públicas, a los efectos de la aplicación de las sanciones previstas en el Título Séptimo de la Ley N° 2051/03.
   - Se presentará la denuncia penal ante las instancias correspondientes si el hecho conocido se encontrare tipificado en la legislación penal.

5. Ninguna de las condiciones contenidas en este documento, así como en las ofertas presentadas por los participantes podrán ser negociadas

6. Todo Oferente potencial que requiera alguna aclaración sobre estos Documentos deberá comunicarse con la Convocante por escrito hasta el día **21 de Octubre de 2011 y en la dirección Avda. Mcal. López y 14 de Mayo de la ciudad de Pilar**. La Convocante responderá por escrito a todas las solicitudes de aclaración, siempre que dichas solicitudes las reciba hasta las **08:00 hs** del día **21 de Octubre de 2011**, fecha límite para realizar consultas. La Convocante enviará copia de las respuestas, incluyendo una descripción de las consultas realizadas, sin identificar su fuente, a todos los oferentes invitados. Así mismo, difundirá dichas respuestas a través del Portal de la Dirección Nacional de Contrataciones Públicas (www.contratacionesparaguay.gov.py)

7. La Convocante podrá, modificar estos documentos mediante adendas numeradas hasta el día **18 de Octubre de 2011, hasta las 15:00 hs**. Toda Adenda emitida por la Convocante, formará parte integral de los Documentos y serán notificadas por escrito a los oferentes invitados. Además, serán difundidas a través del Portal de la Dirección Nacional de Contrataciones Públicas (www.contratacionesparaguay.gov.py). La Convocante podrá, prorrogar el plazo de presentación de

ofertas a fin de dar a los posibles Oferentes un plazo razonable para que puedan tomar en cuenta las adendas en la preparación de sus ofertas.

8. El Oferente financiará todos los costos relacionados con la preparación y presentación de su oferta, y la Convocante no estará sujeto ni será responsable en ningún caso por dichos costos, independientemente de la modalidad o del resultado del proceso de contratación.

9. La Oferta, así como toda la correspondencia y documentos relativos a la oferta intercambiados entre el Oferente y la Convocante deberán ser redactados en idioma castellano se permitirán la presentación de catálogos y/o folletos en el idioma de origen de los bienes.

10. El oferente deberá presentar con su oferta los siguientes documentos:
a) El Formulario de oferta suscripto por el oferente en base al formulario estándar que se adjunta en Anexo 2.
b) Fotocopia simple de la cédula de identidad del firmante de la oferta;
c) Fotocopia simple de la cédula tributaria del oferente (RUC);
d) Fotocopia simple de su Cumplimiento Tributario;
e) Fotocopia simple de la Patente Municipal;
f) Fotocopia simple de los estatutos y sus modificaciones (en caso de ser persona jurídica);
g) Fotocopia simple del documento que acredite la capacidad del firmante, cuando corresponda (poder o documentos estatutarios como acta de asamblea o de directorio).
h) Copias de facturas, acta de recepción, contratos por un monto equivalente al 50% del monto de la oferta.
i) Declaración jurada de no hallarse comprendido en las prohibiciones o limitaciones para contratar establecidas en el artículo 40 y de integridad conforme al artículo 20, inc. “w”, ambos de la Ley N° 2051/03, de acuerdo con lo dispuesto en la Resolución N° 330/07 de la Dirección General de Contrataciones Públicas.
j) Declaración Jurada del Oferente de conocer sus derechos y obligaciones, las cuales están contempladas en el Vademecum Jurídico sobre las Responsabilidades Jurídicas en el Proceso de Contrataciones Publicas, conforme al Art. 3 de la Resolución DNCP 338/08.
k) Constancia de Reconocimiento del terreno dónde se desarrollará la Obra.
l) Descripción preliminar del método de trabajo, cronogramas y/o Programa del trabajo a Ejecutar.
m) Declaración Jurada por la cual se garantiza que ni el oferente ni sus proveedores se encentran involucrados en practicas que violen los derechos de los menores estipulados en la Constitución Nacional, los convenios 138 y 182 de la Organización Internacional del Trabajo (OIT), el Código del Trabajo, el Código de la Niñez y la Adolescencia, y demás leyes y normativas vigentes en la República del Paraguay.

Observaciones:
Los oferentes que tengan la constancia del Sistema de Información de Proveedores del Estado (SIPE) no necesitarán presentar los documentos indicados en los incisos b), c), d), e). f), g) y h), cuando en el mismo conste que dichos documentos se hallan activos, para la presentación de la oferta.

11. La moneda de oferta y pago será expresada en GUARANÍES. La cotización en moneda diferente será motivo de rechazo de la oferta. Se mantendrá la moneda de la oferta como moneda del contrato.

12. Las ofertas deberán permanecer válidas por 30 días, contado a partir de la fecha límite para la presentación de ofertas establecida por la Convocante. Toda oferta con un período de validez menor

será rechazada por la Convocante. El Oferente garantizará el mantenimiento de su oferta durante dicho plazo de validez mediante la declaración jurada que suscribe al firmar el formulario de oferta adjunto como **Anexo 2**.

13. Las ofertas deberán presentarse en sobres cerrados dirigidos a la Convocante. La Convocante no asumirá responsabilidad alguna por el traspapelamiento o la apertura prematura de las ofertas.

14. Todas las páginas de la oferta deberán estar firmadas y foliadas por el oferente. Los textos entre líneas, tachaduras o palabras superpuestas serán válidos solamente si llevan la firma o la media firma de la persona que firma la Oferta. La falta de foliatura de los documentos de la oferta, podrá ser salvada, únicamente en el acto de apertura, quedando constancia de ello en el acta respectiva.

15. Las ofertas deberán ser recibidas por la Convocante en **Avda. Mcal. López y 14 de Mayo de la ciudad de Pilar y a más tardar el día 26 de Octubre de 2011 hasta las 10:00 horas**. La Convocante no considerará ninguna oferta que llegue con posterioridad al plazo límite para la presentación de ofertas. Toda oferta que reciba la Convocante después del plazo límite para la presentación de las ofertas será declarada tardía y será rechazada y devuelta al Oferente remitente sin abrir.

16. La Convocante llevará a cabo el Acto de Apertura de las ofertas en público en **Avda. Mcal. López y 14 de Mayo de la ciudad de Pilar, el día 26 de Octubre de 2011 hasta las 10:15 horas**. Al concluir el acto de apertura, se labrará un acta de conformidad a las disposiciones del artículo 54 del Decreto N° 21909.

17. Para la evaluación y comparación de las ofertas, la Convocante utilizará los siguientes criterios:

***1. Capacidad legal**:*

a- *No estar comprendido en las prohibiciones o limitaciones para contratar. Este requisito se acredita con el formulario de presentación de oferta que contiene las declaraciones juradas;*

b- Tener capacidad legal para presentar ofertas y ejecutar el contrato. Este requisito se acredita con *el poder, con los estatutos y con la declaración jurada de tener las calificaciones para ejecutar el contrato. El objeto de la sociedad debe permitir que el oferente pueda ejecutar el contrato requerido. En caso de poseer la constancia del SIPE, se acredita con dicha constancia.*

2. **Experiencia***:* Los fines comerciales de la empresa y/o consultora deberán estar registrados y autorizados para la prestación de los servicios solicitados en el presente llamado. ***Deberán presentar referencia comercial y/o laboral; o una declaración jurada que presentaran los citados documentos una vez que así la convocante lo requiera (Art. 59. del decreto 21.909/03)***

3. Capacidad financiera: *Una referencia comercial escrita otorgada por un Banco o entidad financiera de plaza y una empresa con la que opere la firma o el representante legal.* ***o una declaración jurada que presentaran los citados documentos una vez que así la convocante lo requiera (Art. 59. del decreto 21.909/03).***

Además se aplicarán las disposiciones establecidas en los artículos 56, 57, 58, 59, 60, 61 y 64 del Decreto Reglamentario de la Ley N° 2051/03.

Las ofertas se aceptarán siempre que provengan de personas físicas o jurídicas que cuenten con la solvencia técnica, económica y legal suficiente para responder a los compromisos asumidos frente al Estado Paraguayo y que su actividad comercial o industrial se encuentre vinculada con el tipo de bienes, servicios u obras a contratar.

18. El Sistema de Adjudicación de la presente contratación es: **POR EL TOTAL**.

19. La adjudicación se efectuará conforme con los criterios establecidos en el artículo 63 del Decreto Reglamentario de la Ley N° 2051/03 de Contrataciones Públicas. La Convocante se reserva el derecho de declarar desierta o cancelar el proceso de contratación, únicamente conforme con lo dispuesto en los artículos 30 y 31 de la Ley Nº 2051/03 de Contrataciones Públicas, sin que por ello incurra en responsabilidad alguna frente a los Oferentes.

20. La adjudicación será notificada por nota a cada uno de los oferentes. Deberá difundirse además en el Portal de la Dirección Nacional de Contrataciones Públicas (www.contratacionesparaguay.gov.py).

21. Además en el momento de la evaluación de las ofertas se tendrá en cuenta lo estipulado establecidas en el Art. 2º del Decreto Nº 6225/2011 "POR EL CUAL SE ESTABLECEN MECANISMOS DE APOYO A LA PRODUCCION Y EMPLEO NACIONAL, MARGENES DE PREFERENCIA Y CRITERIOS PARA LA REALIZACION DE LOS PROCESOS DE CONTRATACION, REGIDOS POR LA LEY Nº 2051/2003.
    * En las contrataciones de obras que realicen las Municipalidades y Gobiernos Departamentales la Contratante podrá disponer que por lo menos el setenta por ciento (70%) de la mano de obra a ser empleada por quienes resulten adjudicadas, deberá ser personal domiciliado en el territorio de la Convocante o, en su defecto, en el territorio del Departamento al que pertenece la Convocante, y de la Gobernación Central para la Municipalidad de la ciudad de Asunción.
    En caso de resultar adjudicado el Oferente deberá presentar una Declaración Jurada con los datos del Personal a emplear en la ejecución del Contrato.
    Por lo mencionado la Gobernación de Ñeembucú dará preferencia a los oferentes que se comprometan a contratar el 90% de la mano de obra de personales residentes en el Departamento de Ñeembucú, siempre y cuando cumplan con las exigencias legales, técnicas, costo más bajo y las especificaciones solicitadas en el presente llamado.

22. Cualquier persona puede realizar las denuncias de supuestos hechos de corrupción o de irregularidades en este proceso de contratación o en cualquier otro, que tenga conocimiento, a través del Portal de Contrataciones Públicas (www.contratacionesparaguay.gov.py), utilizando el Programa de Protección al Denunciante, que garantiza la confidencialidad de los datos del denunciante, y cuya investigación puede monitorearse a través del Portal

23. La empresa adjudicada, deberá presentar indefectiblemente en un plazo no mayor a 10 días de la notificación de adjudicación los siguientes documentos:
    a) Formulario de pago del IVA del mes anterior, autenticadas por Escribanía
    b) Certificado de Interdicción, autenticadas por Escribanía.
    c) Certificado de no estar en Quiebra, autenticadas por Escribanía.
    d) Certificado de estar al día con el IPS, autenticadas por Escribanía.
    e) Póliza de Fiel Cumplimiento de Contrato sobre el 10 % (Diez por ciento) del monto total adjudicado.
    Si no presentare las documentaciones en el plazo máximo estipulado la adjudicación efectuada por la convocante le será revocada.

Además, deberá dar cumplimiento al Art. 41 de la Ley Nº 2051/03 “De Contrataciones Publicas” modificado por el Art. 1 de la Ley 3439/07 que establece una contribución sobre contratos suscriptos equivalente al cero punto cuatro por ciento (0.4%) sobre el importe de cada factura o certificado de obra, deducidos los impuestos correspondiente.

Lic. Pablo Liborio Sánchez Borba
Responsable U.O.C.
Gobernación de Ñeembucú

Anexo 2

Formulario de carta/oferta. Procedimiento de Contratación Directa.
CONSTRUCCION TINGLADO PARA ARTESANOS - VILLALBIN.

Señores:
GOBERNACION DE ÑEEMBUCU

Contratación Directa N° 16 para la CONSTRUCCIÓN TINGLADO PARA ARTESANOS - VILLALBÍN ID Nº 224.559.-

Nos dirigimos a ustedes en el procedimiento de contratación directa de referencia, con el objeto de presentar oferta y declarar bajo juramento lo siguiente:

1. No nos encontramos comprendidos en las prohibiciones o limitaciones para contratar establecidas en el artículo 40 de la Ley Nº 2051/03;

2. Nos abstenemos, por sí mismos o a través de interpósitas personas, de adoptar conductas orientadas a que los funcionarios o empleados de la Convocante induzcan o alteren las evaluaciones de las propuestas, el resultado del procedimiento u otros aspectos que nos otorguen condiciones más ventajosas con relación a los demás participantes.

3. Que contamos con las calificaciones requeridas para ejecutar el contrato.

4. Hemos examinado y no hallamos objeción alguna a las condiciones de este procedimiento de contratación directa, incluyendo las adendas No: _____*[indicar el número y la fecha de emisión de cada Enmienda];*

5. Hemos examinado los sitios de las obras y nos hemos enterado de las condiciones allí existentes, en lo que respecta a la construcción de las obras. Hemos estudiado detenidamente los planos y demás documentos relativos a la contratación y nos hallamos satisfechos del conocimiento adquirido con relación a la obra a realizar en caso de resultar adjudicados, renunciando en consecuencia a cualquier reclamo posterior, aduciendo desconocimiento del lugar o de las características del terreno donde se efectuará el trabajo;

6. En las condiciones requeridas en los documentos de este procedimiento de contratación directa, ofrecemos realizar los trabajos cuya descripción y precios unitarios y totales, incluidos los tributos o gravámenes que correspondieran, se indican en la planilla siguiente: El cual se deberá presentar conforme a lo solicitado por la institución Departamental en el ANEXO 3

PLANILLA DE PRECIOS						
1	2	3	4	5	6	7
Item	Código Catalogo	Descripción	Unidad de Medida	Cantidad	Precio Unitario (IVA incluido si corresponde)	Precio Total (IVA incluido si corresponde)
1	**72131601-002**	**Preparacion de obra**				
1.1		Marcación de obra	M2	40		
1.2		Cartel de obra con porta cartel de 1 x 1,5 m	un	1		
2	**72131601-005**	**Mamposteria**				

2.1		Viga cadena de fundación h= 0,40	M3	3		
2.2		Muro de nivelación 0,30	M2	14		
2.3		Aislación horizontal	ML	32		
2.4		Mampostería de 0,15	M2	20		
2.5		Ladrillo armado superior	ML	32		
3	**72131601-007**	**Colocacion de techo**				
3.1		Techo de chapa de zinc c/ estructura de varilla	M2	48		
4	**72131601-008**	**Revoques**				
4.1		Revoque de paredes	M2	40		
5	**72131601-009**	**Colocacion de piso - contrapisos**				
5.1		Contrapiso de cascote	M2	42		
5.2		Carpeta Alisada de cemento	M2	42		
6	**72131601-010**	**Aberturas**				
6.1		Puerta de chapa Doblada	un	3		
7	**72131601-001**	**Construccion e instalaciones electricas**				
7.1		Instalación Eléctrica	un	16		
7.2		Acometida Eléctrica	un	1		
8	**72101703-007**	**Construccion de cerco perimetral**				
8.1		Cerramiento con alambre tejido	M2	21		
9	**72102304-006**	**Instalacion de desague cloacal**				
9.1		Pozo ciego 1,5 x 3m	un	1		
9.2		Cámara Séptica 1x 1,60 x 1,20	un	1		
9.3		Registro 0,30 x 0,30 x 0,30	un	1		
10	**81141807-003**	**Construcción de Sistemas de Abastecimiento de Agua Potable**				
10.1		Instalación de Agua	un	1		
11	**72131601-011**	**Instalaciones sanitarias**				
11.1		Baño con Artefactos y Azulejos	un	1		
12	**72131601-012**	**Servicio de pintura**				
12.1		Pintura en general	un	1		
TOTAL GENERAL						

El precio total es de guaraníes _____(*completar en letras*)_____

7. Nuestra oferta se mantendrá vigente por un período de _____ días, contados a partir de la fecha límite fijada para la presentación de las ofertas. Esta oferta nos obligará y podrá ser aceptada en cualquier momento antes de la expiración de dicho período. Garantizamos que si no cumplimos con esta obligación de mantener la oferta durante el plazo de validez y la retiramos antes de este plazo, abonaremos a la **Convocante una multa equivalente al 5 % por ciento del monto total de la oferta**.;

8. Entendemos que esta oferta, junto con su debida aceptación por escrito incluida en la notificación de adjudicación, constituirán una obligación contractual entre nosotros, hasta que el Contrato formal (o la Orden de compra) haya sido perfeccionado por las partes.

9. Entendemos que la Convocante tiene el derecho de cancelar o declarar desierto el procedimiento de contratación o rechazar todas las ofertas en cualquier momento con anterioridad a la adjudicación del Contrato, conforme con lo dispuesto en los artículos 30 y 31 de la Ley Nº 2051/03 de Contrataciones Públicas, sin que por ello incurra en responsabilidad alguna frente a los Oferentes.

_____*(firma)*_____
Oferente

Datos del oferente: (Especificar el nombre completo de la empresa, si la oferta es presentada por una persona jurídica.)
Datos del firmante de la oferta: (Indicar el nombre, documento de identidad y cargo del firmante de la oferta).

Anexo 3

1. Descripción de la obra

CONSTRUCCIÓN TINGLADO PARA ARTESANOS – VILLALBÍN

2. Periodo de construcción.

El plazo para la terminación será en 60 días calendarios a partir de la Orden de Inicio. En caso de demora en la entrega de los trabajos se sancionará a **EL CONTRATISTA** con una multa equivalente al **0.5 % (cero punto cinco por ciento)** por cada día calendario de retraso sobre el monto total del contrato.

En caso de que los atrasos, devengan una multa acumulada del 10%, La Gobernación del Departamento de Ñeembucú se reserva el derecho de la rescisión del Contrato.

Esta multa se deducirá del pago total a efectivizarse a **EL CONTRATISTA**, o en su defecto de la Garantía de Cumplimiento de Contrato y Pago.

Se descontará del plazo total, los días de atraso por fuerza mayor, siempre y cuando hayan sido presentado por escrito, a consideración de la **GOBERNACION DEL ÑEEMBUCÚ** dentro de los **ocho (8) días calendario de haberse producido.**

3. Lugar

En el Distrito de Villalbín - Departamento de Ñeembucú.

4. Lista Estimativa de Cantidades

COMPUTO METRICO						
1	2	3	4	5	6	7
Item	Código Catalogo	Descripción	Unidad de Medida	Cantidad	Precio Unitario (IVA incluido si corresponde)	Precio Total (IVA incluido si corresponde)
1	**72131601-002**	**Preparacion de obra**				
1.1		Marcación de obra	M2	40		
1.2		Cartel de obra con porta cartel de 1 x 1,5 m	un	1		
2	**72131601-005**	**Mamposteria**				
2.1		Viga cadena de fundación h= 0,40	M3	3		
2.2		Muro de nivelación 0,30	M2	14		
2.3		Aislación horizontal	ML	32		
2.4		Mampostería de 0,15	M2	20		
2.5		Ladrillo armado superior	ML	32		
3	**72131601-007**	**Colocacion de techo**				
3.1		Techo de chapa de zinc c/ estructura de varilla	M2	48		
4	**72131601-008**	**Revoques**				
4.1		Revoque de paredes	M2	40		
5	**72131601-009**	**Colocacion de piso - contrapisos**				
5.1		Contrapiso de cascote	M2	42		
5.2		Carpeta Alisada de cemento	M2	42		
6	**72131601-010**	**Aberturas**				
6.1		Puerta de chapa Doblada	un	3		
7	**72131601-001**	**Construccion e instalaciones electricas**				
7.1		Instalación Eléctrica	un	16		
7.2		Acometida Eléctrica	un	1		
8	**72101703-007**	**Construccion de cerco perimetral**				
8.1		Cerramiento con alambre tejido	M2	21		
9	**72102304-006**	**Instalacion de desague cloacal**				
9.1		Pozo ciego 1,5 x 3m	un	1		
9.2		Cámara Séptica 1x 1,60 x 1,20	un	1		
9.3		Registro 0,30 x 0,30 x 0,30	un	1		
10	**81141807-003**	**Construcción de Sistemas de Abastecimiento de Agua Potable**				
10.1		Instalación de Agua	un	1		
11	**72131601-011**	**Instalaciones sanitarias**				
11.1		Baño con Artefactos y Azulejos	un	1		
12	**72131601-012**	**Servicio de pintura**				
12.1		Pintura en general	un	1		
TOTAL GENERAL						

5. Planos

Se retiran de la sede de la Gobernación de Ñeembucú en la ciudad de Pilar con una nota dirigida al Gobernador de Ñeembucú.

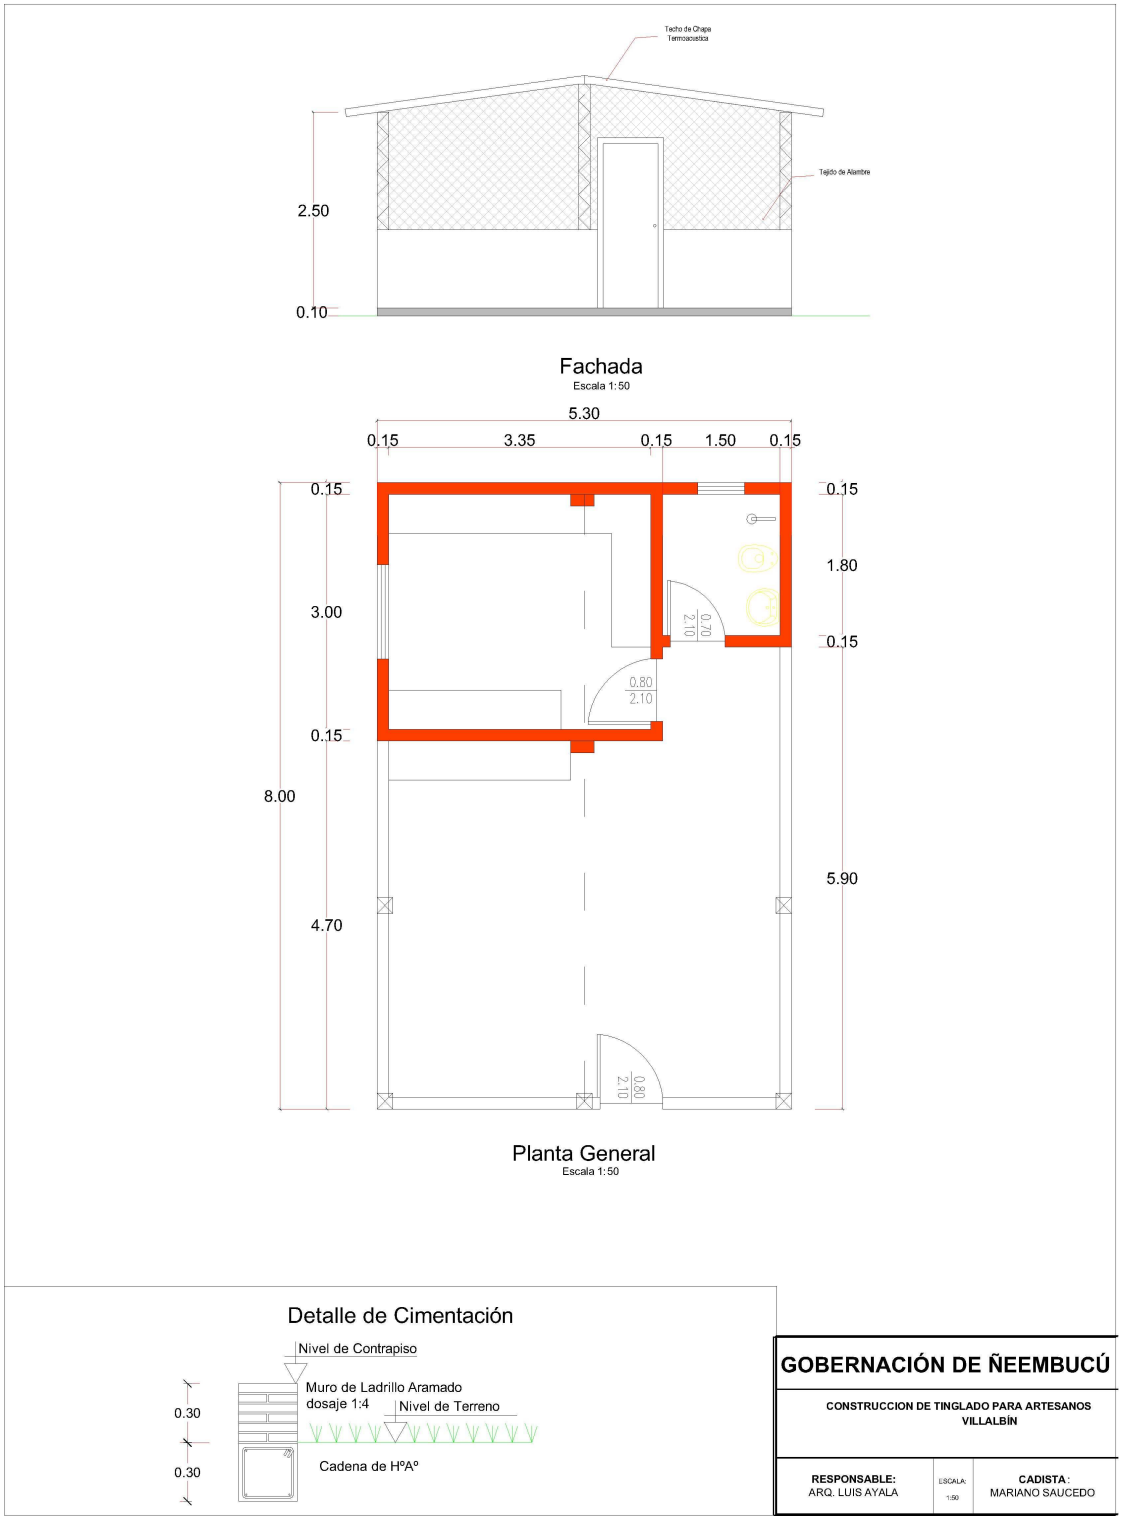

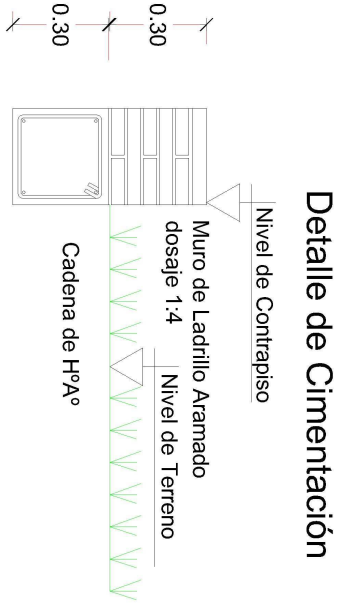

Escala 1:12,5

GOBERNACIÓN DE ÑEEMBUCÚ

CONSTRUCCION DE TINGLADO PARA ARTESANOS
VILLALBÍN

RESPONSABLE:
ARQ. LUIS AYALA

ESCALA:
1:50

CADISTA:
MARIANO SAUCEDO

6. Condiciones de pago

El pago se realizará conforme al **plan financiero de la Gobernación de Ñeembucú.**

El anticipo de los pagos incluidos en el Contrato se reembolsará de la siguiente manera:

El Contratista deberá presentar su factura crédito acompañada del seguro de anticipo correspondiente, que será 50% del monto del contrato, dentro de los quince días siguientes a la firma del contrato. Este anticipo será pagado dentro de los 20 (veinte) días hábiles de haber recibido la factura y garantía de anticipo, el saldo será pagado con certificaciones de obras del 100% de la obra adjudicada.

7. Reajuste de precios

La fórmula y el procedimiento para el ajuste de precios será la siguiente:
P = Po (0.20 + 0.20 M + 0.20 C + 0.20 G + 0.20 H)
Mo Co Go Ho
Po = Precio inicial.
M Y Mo = Salario Mínimo vigente en el mes de la Certificación y en el mes de la oferta.
C y Co = Precio del cemento en el mes de la certificación y en el mes de la oferta.
G y Go = Precio del gasoil en el mes de la certificación y en el mes de la Oferta.
H y Ho = Precio del hierro en el mes de la certificación y en el mes de la oferta.
Estos valores se aplicarán de acuerdo al IPC del Banco Central del Paraguay y a pedido del Contratista según el Art. 61 de la Ley 2051/03 y el Art. 84 del Decreto Reglamentario.

8. Especificaciones Técnicas

SECCIÓN I.

MATERIALES

Todos los materiales que se empleen en las obras serán de primera calidad y responderán a las calidades previstas en la documentación contractual.

1. **CEMENTO:** Tipo I, Puzolánico o CP II-F32, conforme a las indicaciones del fabricante, (INC).

2. **CAL VIVA:** Triturada o en terrones. Se apagará en agua dulce.

3. **ARENA:** Limpia, de granos adecuados a cada caso, sin sales, sustancias orgánicas, limo ni arcilla.

4. **LADRILLOS:** Comunes, macizos, uniformemente cocidos y de tamaño regular.

5. **MORTEROS:** Los tipos a ser utilizados serán los indicados para cada caso.

6. **AGUA:** Limpia y exenta de aceites, ácidos, álcalis o materiales vegetales. El Contratista abonará los derechos y gastos que su empleo origine.

7. **TEJAS PRENSADAS:**
   Españolas prensadas, de buena calidad, uniformemente cocidas, de tamaño y forma regulares, color uniforme y sin grietas.

8. TEJUELONES PRENSADOS: Podrán ser utilizados en el rubro techo como material alternativo remplazando las tejuelas y alfajías correspondientes. Deberán ser de color uniforme , tamaño y formas regulares , sin grietas o rajaduras.

9. MADERAMEN DE TECHO:

De ybyrapytá o curupay, cepillado en tres (3) caras, sin rajaduras ni alabeos.

10. MORTEROS: TIPOS Y DOSAJES

Los tipos de morteros a emplear para cada caso serán los siguientes, salvo expresa indicación por parte del Fiscal:

Tipo A	:	1:3	Cemento - Arena lavada	(envarillado)
Tipo B	:	1:2:8	Cemento - Cal - Arena lavada	(mamp. elevación y nivelación)
Tipo C	:	1:2:10	Cemento – Cal - Arena lavada	(macizado)
Tipo D	:	1:2:12	Cemento - Cal - Arena lavada	(piso y zócalo)
Tipo E	:	1:4:16	Cemento - Cal - Arena lavada	(techo y revoque)
Tipo F	:	1:12	Cemento - Arena gorda	(cimiento)
Tipo G	:	¼:1:4	Cemento - Cal - Arena lavada	(contrapiso)

Nota: Todos lo dosajes mencionados pueden variar conforme a la granulometría de la arena, quedando la definición de los mismos a cargo del Fiscal de Obra.

SECCIÓN II.

Alcance de los Trabajos

La descripción de tareas que se hace en este documento no es taxativa y el Contratista está obligado a realizar todos los trabajos de los ítem descriptos en la Planilla de Computo Métrico para la correcta terminación de los trabajos y considerando la calidad de los materiales exigidos. Dado que los rubros; Servicios complementarios, vigilancia y seguridad, no se certificarán, ni pagará por separado, no existe el mismo en el Modelo de Computo Métrico, debiendo incluir el costo en los rubros que integran la obra.-

Los trabajos comprenden; la provisión de materiales, equipos y mano de obra necesarios en un todo de acuerdo con los Planos, Pliego de Bases y Condiciones, y la Planilla de Obras. Comprende además toma fotográfica que se deberá realizar en forma secuencial (antes, durante y después) a la ejecución de la obra y su entrega a la Fiscalización de Obras.
Todos los trabajos se ejecutarán de acuerdo a las mejores reglas del arte. El Oferente tendrá la obligación de incluir en su oferta todas las provisiones, prestaciones y detalles que aunque no sean enumerados en forma expresa en el presente documento, resulten necesarios para la correcta ejecución de la obra.
<
El Oferente incluirá en el precio unitario, todos los costos en que deberá incurrir para concluir con los trabajos, conforme a la Planilla de Computo Métrico y Presupuesto Especificaciones Técnicas y a los Planos de Detalles, deberá verificar los Cómputos Métricos y en caso de encontrar diferencia el Contratista, comunicará de inmediato al Contratante para su corrección, antes de la Apertura de Sobres.

Calidad de los Materiales

Cualquiera sea el material a ser utilizado en la obra, deberá merecer la aprobación de la Fiscalización de Obras, quien tendrá amplias facultades para el rechazo de los materiales en el caso, de que no hayan cumplido satisfactoriamente a los requerimientos técnicos exigidos en las Especificaciones Técnicas.

Sistema de Medición

Al final de la ejecución de cada rubro, se realizará la medición parcial y se labrará un Acta respectiva.
Al concluir el trabajo contratado, se procederán a las mediciones finales y se labrará el Acta de Recepción Final.
Los trabajos no ejecutados serán certificados como no ejecutados y serán descontados por la Contratante en la Certificación Final.

Muestra de Materiales: Equivalencias de marcas, elementos o equipos

Será obligación del Contratista la presentación de muestras de todos los materiales y elementos que se deberán utilizar en la obra, para su aprobación.
Se establece en este artículo que las muestras deben presentarse por lo menos 15 días antes de comenzar la obra, según el plan de trabajo la construcción en taller o fábrica o la provisión en obra de los elementos correspondientes.
El incumplimiento de esta prescripción dará lugar a la suspensión inmediata de los trabajos. Si algunas de las muestras presentadas no reúnen las condiciones solicitadas en este Pliego, la Fiscalización de Obra podrá disponer que se realicen los controles de calidad y ensayos de los materiales y elementos incorporados a las obras, ante los organismos estatales o privados, que a su criterio lo considere conveniente, estando los gastos que demanden los mismos, a cargo exclusivo del Contratista.
La Fiscalización de Obra podrá empero justificar especialmente a su solo juicio, casos de fuerza mayor, que impidan o atrasen la prestación de las muestras.
Todos los materiales, elementos o equipos incorporados a la obra tendrán sello de aprobación de **Norma IRAM**; esta condición es necesaria, cuando no exista esta posibilidad, la aprobación de los mismos estará a cargo de la Inspección para su aprobación y aplicación definitiva.
La Fiscalización de Obra decidirá la procedencia o no de la equivalencia entre materiales, equipos o elementos indicados en la documentación contractual y los que pudieran presentar la Contratista.
A fin de obtener elementos de juicio que permitan evaluar la posible equivalencia, la Contratista presentará simultáneamente los siguientes elementos:

a) Muestras de los elementos especificados y de los ofrecidos como similares o de igual calidad.

b) Catálogos de especificaciones técnicas y comportamiento en servicio de los productos propuestos, editados por los respectivos fabricantes.
c) Normas y reglamentos utilizados en el proceso de fabricación y en el control de calidad efectuados por el productor.
d) Otros elementos de juicio que requiera la Fiscalización de Obra, tales como certificados de ensayos de laboratorios, ensayos no destructivos, etc.
e) Certificados de control de fábrica, visita de reconocimiento a las instalaciones de fabricación donde estas se encuentren a cargo de la Contratista.

Limpieza de Obra

El Contratista deberá mantener una cuadrilla permanente de limpieza, debiendo mantener limpio y libre de residuos de cualquier naturaleza todos los sectores de la obra. Al finalizar los trabajos, el Contratista entregará la obra perfectamente limpia y en condiciones de habilitación, sea ésta de carácter parcial, provisional y/o definitivo, incluyendo el repaso de todo elemento o estructura que ha quedado sucia o requiera lavado, como vidrios, revestimientos, pisos, artefactos eléctricos y sanitarios y cualquier otra instalación.

La Fiscalización de Obras estará facultada para exigir, si lo creyera conveniente la intensificación de las limpiezas periódicas.

Los residuos producidos por la limpieza serán retirados del área de la obra por cuenta y cargo exclusivo del Contratista.-

Carga y Descarga de materiales

La carga y descarga de materiales se harán a través de un solo acceso, debiendo el Contratista arbitrar los medios para mantener estas áreas perfectamente limpias.

Los materiales, antes o después de las descargas, deberán ser acopiados en lugares previstos de común acuerdo con la Fiscalización de Obra y en contenedores de chapa.

Los materiales de demolición serán acopiados a un lado de la obra en los contenedores de manera a no interferir en la normal ejecución de los trabajos.

Seguridad en Obra

El Contratista asumirá todas las responsabilidades de la obra y tomará todas las precauciones de tal manera a evitar daños a personas que transiten por el sitio, y propiedades dentro o en las inmediaciones del trabajo, colocando barreras de protección, así mismo tomar las medidas de no interferir el normal transito peatonal y vehicular.

El Contratista deberá mantener durante el transcurso de los trabajos el personal diurno y nocturno encargado de las tareas de control y custodia de los elementos depositados en la obra, sean éstos de propiedad o no de la Contratante y/o Contratista.-

Establecerá vigilancia continua para prevenir deterioros y robo de materiales. Con ese fin, deberán permanecer en la obra una cantidad de serenos necesaria en horas y días laborables y no laborables, a cuenta y cargo de la Contratista.

La Contratista tomará medidas especiales de precaución y seguridad, y colocará luces de señalización de peligro en lugares donde fuese necesario prevenir accidentes y de iluminación nocturna de obra para garantizar la seguridad de la misma.

El plantel y equipos necesarios para realizar los trabajos, serán provistos por la Contratista; su importancia estará de acuerdo con la de la obra y la Inspección podrá, si lo considera necesario, ordenar su refuerzo o cambio.

Protección Individual

Es de carecer obligatoria la utilización de equipos de protección individual en la construcción, (cascos, botas, guantes de protección, cinturón de protección contra caídas, gafas de protección, mascarillas con filtro,) exigidos por normas técnicas de seguridad.

El incumplimiento de ésta obligación dará curso a la suspensión inmediata de la obra, por parte de la Fiscalización de Obra hasta tanto se regularice el equipamiento del sistema de protección individual del personal, lo que dará curso a la no suspensión de los trabajos.

Los elementos indispensables y obligatorios que deberán utilizar son:

Cascos:
La utilización del casco de seguridad es obligatoria para la protección de la cabeza, en la obra, que consiste en un elemento de seguridad para cubrir la cabeza del obrero, esta destinada esencialmente a proteger la parte superior e la cabeza contra heridas producidas por objetos que caigan sobre el mismo.

Botas:
Consiste en un calzado de uso profesional destinado a ofrecer protección en los pies de los trabajadores. Este equipo deberá resistir hasta un cierto grado de energía de impacto, golpes resultantes de caídas o proyecciones de objetos.

Guantes de protección:
Destinados a la protección de las manos a la exposición a golpes, pinchazos, agresión de substancias, etc.

Cinturón de protección contra caídas:
Consiste en un cinturón de seguridad utilizado para frenar y detener la caída libre de un individuo. Constituido con un arnés toráxico con faja y elemento de amarre con amortiguador de caída. Este sistema de protección será utilizado cuando el personal realice actividades en andamios (a partir de 2 m de altura) y balcones.

Gafas de protección: Debido a la actividad desarrollada en el proceso de construcción, en la que resulta necesario la utilización de herramientas tales como martilletes, maquinas de corte, etc. Estas operaciones conllevan riesgos para los ojos y la cara derivados de impactos de partículas o cuerpos sólidos. Por tanto es necesario contar con un equipo de protección ocular.

Mascarilla de protección:
Consiste en un equipo de protección individual para la protección de las vías respiratorias, cuya función es reducir la concentración de los contaminantes presentes en el ambiente de trabajo (en los casos de corte de pisos con máquinas, lijado de paredes o pinturas especiales, colocación de pisos vinílicos etc.) cada mascarilla contará con un filtro contra partículas, gases y vapores.

El incumplimiento de estas obligaciones dará curso a la suspensión inmediata de la obra, por parte de la Fiscalización de Obra hasta tanto se regularice el equipamiento del sistema de protección individual del personal.

Iluminación Y Fuerza Motriz

Toda iluminación necesaria, diurna y nocturna, estará a cargo del Contratista y se ajustará a las exigencias y requerimientos de la Fiscalización. Así también correrá por cuenta del Contratista la provisión de fuerza motriz para los equipos e implementos de construcción, propios y sub-contratados.

Para realizar los trabajos en horas nocturnas o en zonas de obra sin iluminación natural, el Contratista proveerá la iluminación que posibilite a su personal o al de los gremios, el desarrollo normal de los trabajos.

Energía Eléctrica
El consumo de energía eléctrica para la ejecución de la obra en casos especiales que el Contrante no lo disponga, como así también para la iluminación de que trata el inciso anterior, será costeado por el Contratista. Estará a cargo del mismo todo lo relacionado a su instalación provisoria con ajuste a las exigencias de carácter técnico reglamentarias para dichas instalaciones.

Agua para la Construcción

El agua deberá ser apta para la ejecución de la obra. En casos especiales que el Contrante no lo disponga, el consumo será costeado por el Contratista, y estará a cargo del mismo en casos especiales que el Contrante no lo disponga el tendido de la alimentación provisoria de agua con ajuste a las exigencias de carácter técnico reglamentarias para dichas instalaciones.

Elementos que el Contratista mantendrá en Obra
El Contratista deberá mantener permanentemente en obra, a disposición de la Fiscalización, los siguientes elementos, en perfecto estado de conservación:

a) Un juego completo de planos y planillas
b) Contrato, Especificaciones Técnicas.
c) Una cinta métrica de acero de 50 m.
d) Una cinta métrica de 20/30 m.
e) Una cinta métrica de 3/5 m.
f) Elementos de librería, para anotaciones.
g) Libro de Obras

Estructuras mal ejecutada
La inspección ordenara la demolición de cualquier estructura o elemento que en su construcción no responda al grado de calidad y seguridad establecida en la documentación técnica que conforman el presente pliego y en los Reglamentos vigentes.

Conocimiento del sitio
El oferente examinará por su cuenta y tomará conocimiento del estado en que se encuentra el terreno y las condiciones topográficas existentes y proyectadas. Así mismo tomará conocimiento de las obras existentes en el sitio
Deberá compenetrarse de las condiciones en que desarrollará sus actividades y de las condiciones impuestas por las construcciones linderas.

RUBROS

CIMIENTOS

El Contratista proveerá todos los materiales y construirá los cimientos y estructuras indicados en los planos, de acuerdo con las presentes especificaciones y con las indicaciones que imparta el Fiscal de Obra.

RELLENO Y COMPACTACIÓN

Previo a la colocación del relleno se deberá realizar una limpieza de la base , quitando totalmente todo resto vegetal o basura que existiera.
La compactación se realizará en forma mecánica o manual obteniéndose un grado optimo de compactación. Se apisonarán, previo humedecimiento.

AISLACIÓN HORIZONTAL Y VERTICAL

La capa aisladora horizontal y vertical será ejecutada con mortero Tipo A con una cantidad de hidrófugo inorgánico de marca reconocida, disuelto en el agua con que debe prepararse la mezcla, en la proporción indicada por el fabricante.
Esta base de capa aisladora fratasada tendrá un espesor mínimo de 5 mm y se colocará sin interrupciones para evitar filtraciones y humedad. Será ejecutada dos (2) hiladas por encima del nivel de piso terminado, cubriendo la superficie horizontal y la cara vertical interna.
Una vez fraguada esta capa se aplicarán uniformemente dos (2) manos de asfalto sólido diluido en caliente sin tipo alguno de solvente.

MAMPOSTERÍA DE LADRILLOS COMUNES DE 0.15 m

Se construirá perfectamente aplomada y nivelada cuidando los paramentos interiores y exteriores. En todos los casos, al levantar las paredes se podrán colocar, simultáneamente, los marcos y herrería en general, empleando mortero Tipo A para amure o macizada; en caso contrario la colocación se hará al finalizar la cubierta.
Serán asentados con mortero Tipo B. Deberán estar bien mojados antes de usarlos, a fin de asegurar una correcta unión ladrillos-mortero. Se los hará resbalar a mano en el lecho de mortero, apretándolos de manera que éste rebase por las juntas y se recogerá el que fluya de los paramentos. El espesor de los lechos de mortero no excederá de 2 cm.
En todos los casos se deberán realizar cuidadosamente el enrasado y la limpieza de los ladrillo , de todo resto de mortero o mancha producida por los mismos, debiendo utilizarse ácido muriático si se requiere para un prolijo acabado.

MAMPOSTERÍA DE LADRILLOS COMUNES DE 0.30 m

Se construirá perfectamente aplomada y nivelada cuidando los paramentos interiores y exteriores. En todos los casos, al levantar las paredes se podrán colocar simultáneamente los marcos y herrería en general, empleando mortero Tipo A para amure o macizada; en caso contrario la colocación se hará al finalizar la cubierta.
Se utilizarán ladrillos comunes, asentados con mortero Tipo B. Deberán estar bien mojados antes de usarlos a fin de asegurar una correcta unión ladrillos-mortero. Esta mampostería común de ladrillos de 0.30 m de espesor se ejecutará en los extremos de las aulas.

CONTRAPISO

a) Preparación de Superficie

El suelo antes de procederse a la colocación del contrapiso se apisonará conforme a lo establecido en estas especificaciones y a lo que oportunamente establezca la Fiscalización.

b) Contrapisos

Una vez nivelada y apisonada perfectamente la tierra, agregando un riego adecuado para conseguir un humedad relativa para la buena consolidación del terreno y previa conformidad de la Fiscalización, se ejecutará un tendido de hormigón de cascotes de espesor según plano de 10 centímetros como mínimo.

ENCADENADO DE HORMIGON ARMADO

En la longitud total de los muros llevará una Viga Cadena de 0,15m x 0,20 m.

VIGA DE PERFIL DE HIERRO

Se ejecutará de acuerdo a los planos y detalle de los mismos.

ENVARILLADO DE MUROS A LA ALTURA DE DINTEL

En la longitud total de los muros de elevación a la altura de dintel tendrán mampostería armada utilizando cuatro (4) varillas 2 o de 8 mm y 2 φ6 mm con mortero Tipo A en hiladas intercaladas tal como se indica en los planos.

TECHO DE TEJAS ESPAÑOLAS Y TEJUELONES PRENSADAS CON MADERAMEN DE YBYRAPYTÁ O CURUPAY

Incluye todos los elementos necesarios para su terminación: tejas y tejuelones prensadas, maderamen, cumbreras, etc., ya sea que estos estén especificados en los planos o que sean imprescindibles para la buena y correcta terminación del techo.
Las tejas serán colocadas en sobre tejuelones prensadas y la pendiente no deberá ser inferior a treinta por ciento (30%), ajustándose para cada caso a los planos correspondientes.
El maderamen será de Ybyrapytá o Curupay, cepillado en tres (3) caras; conforme a las escuadrías y largo que se especifican en planos. No se admitirán piezas rajadas o alabeadas. La distribución del maderamen se ajustará estrictamente a los planos respectivos y sólo podrán introducirse cambios o modificaciones con autorización del Fiscal.
No se podrá iniciar la colocación del maderamen si no se cuenta con el resto del material del techo al pie de la obra. Una vez terminado el maderamen, se procederá a la ejecución del techado a fin de evitar que aquel quede por mucho tiempo expuesto a los efectos de la intemperie.
El maderamen deberá tener dos (2) manos de productos químicos, Penetrol o similar, para tratamiento contra insectos (cupi´i), previa limpieza en todas sus caras, antes de su incorporación al techo debe pintarse con dos (2) manos de aceite de lino triple cocido. La segunda mano se dará una vez transcurrido el tiempo necesario que permita el secado de la capa aplicada. Este rubro deberá ser presupuestado dentro del rubro Techo de tejas y tejuelones prensadas con maderamen.; tendrá un porcentaje máximo de humedad del veinte por ciento (20%). Si las piezas no cumplen con el índice de humedad fijado serán rechazadas por la Inspección y deberán ser retiradas de la obra. No se admitirán piezas rajadas o alabeadas. Los aleros serán de 50 cm como mínimo, medidos en forma perpendicular desde la pared hasta la punta del maderamen.
Una vez terminado y macizado el mismo se procederá a la ejecución del techado a fin de evitar que quede por mucho tiempo expuesto a los efectos de la intemperie. No podrá iniciarse la colocación del maderamen si no se cuenta con el resto del material del techo, al pie de la obra.
Las tejas y tejuelones serán de buena calidad, de tamaño y forma regulares, bien y uniformemente cocidas, sin grietas, de moldeado mecánico, de superficie lisa, de color uniforme, de forma regular.

REVOQUE,

El Contratista ejecutará los revoques que comprenden los de muros, los de aristas de mochetas y los de cantos de ángulos salientes, de acuerdo a lo indicado en los planos y a lo establecido en las presentes especificaciones.
Antes de comenzar el revoque de un local, el Contratista verificará el perfecto aplomado de los marcos, ventanas, y el paralelismo de las mochetas o aristas, solicitando a la Fiscalización su conformidad.
Los paramentos que serán revocados, se limpiarán y prepararán esmeradamente.

Antes de la aplicación de cualquier revoque, deberán mojarse convenientemente los muros a recubrir, si no hubiera indicación en contrario.

Una vez ejecutados los revoques se los mojará abundantemente y en forma frecuente, en la medida necesaria para evitar fisuras.
Las aristas de las mochetas de aberturas serán terminadas en chaflán hasta una altura de 2.00 m como mínimo.
Los revoques, una vez terminados, no deberán presentar superficies alabeadas, ni fuera de plomo o nivel, ni rebabas u otros defectos cualesquiera. Tendrán aristas rectas, exentas de depresiones o bombeos.

Este revoque se ejecutará con mortero Tipo E agregándole hidrófugo de marca reconocida, en la proporción indicada por el fabricante, disuelto en el agua con que debe prepararse el mortero.
Salvo en los casos en que se especifique expresamente lo contrario, tendrá un espesor máximo de 1.5 cm en total, fratachado, cuidando que la mezcla no contenga restos vegetales o gránulos de cal que afecten luego la calidad del trabajo. Todos los revoques interiores completos serán ejecutados hasta el nivel del piso.

CARPINTERÍA DE MADERA: PUERTAS TIPO TABLERO

Las puertas serán del tipo tablero y conforme al diseño consignado en el plano de detalles, colocadas con mortero Tipo B, previa verificación del plomo y nivel, y entregadas con una (1) mano de pintura.
El Contratista proveerá en cantidad, calidad y tipo todos los herrajes determinados en los planos correspondientes, entendiéndose que su costo ya está incluido en el precio unitario establecido para la estructura de la cual forman parte integrante.
Una muestra de los herrajes a utilizarse deberá ser presentada al Fiscal de Obra para su control y aprobación.
Las puertas llevarán tres (3) fichas de tres (3) agujeros y cerradura a cilindro, de marca reconocida.
Una vez colocados los elementos en su emplazamiento definitivo en obra se procederá a la aplicación de dos manos de esmalte sintético al 100%. Su presupuesto deberá estar incluido en los rubros aberturas metálicas , puertas y balancines

CARPINTERÍA METÁLICA: BALANCINES

Serán fabricados de acuerdo a lo especificado en los planos de detalles. Se colocarán con mortero Tipo B, previa verificación del plomo y nivel, después de revocadas las paredes. Su accionamiento deberá ser suave.

PINTURA DE PAREDES INTERIORES y TRATAMIENTO DE PAREDES VISTAS EXTERIORES

Antes de ejecutar la pintura al látex, se verificará la completa remoción de suciedad, polvo, películas y eflorescencias, mediante lijado y limpieza con cepillo de cerda.
Una vez preparadas las superficies, se procederá a la aplicación de una mano de cal con fijador, como blanqueo, al lijado de la superficie y a la corrección de defectos, luego una mano de fijador y dos (2) manos como mínimo, de pintura a látex con el color incorporado en ambas manos, en caso de solicitarse color, o la cantidad de manos que fueren necesarias hasta obtener una superficie lisa y de coloración homogénea y uniforme.
En los paramentos exteriores acabados con ladrillos vistos con junta al ras, se aplicará una mano de solución de silicona, de acuerdo a las instrucciones del fabricante. El Contratista presentará a la Inspección muestras del producto a ser utilizado, para su autorización.

VIDRIOS DOBLES DE 3 mm

El Contratista proveerá y colocará todos los vidrios necesarios para las aberturas, de acuerdo con estas especificaciones y con las indicaciones del Fiscal de Obra.
Los vidrios a emplearse deberán ser de 3 mm de espesor regular, transparentes, estar exentos de todo defecto, manchas o burbujas, bien cortados y se colocarán asentados con masilla.
El Contratista presentará muestras de cada uno de los tipos de vidrios. Dichos elementos de muestra, una vez aprobados por el Fiscal, servirán de contraste para el conjunto de elementos a colocarse en obra.
La masilla deberá ser plástica o silicona para permitir un correcto moldeo contra el asiento de las carpinterías, a la vez que un perfecto perfilado y planchado contra el borde de las aberturas debiendo presentar, luego de su colocación, endurecimiento de superficie que la haga estable y que permita pintarse. No se admitirán masillas que presenten un estado plástico tal que, por acción del calor o del tiempo transcurrido, se escurran de sus asientos.

INSTALACIÓN ELÉCTRICA

Comprende la ejecución de todos los trabajos, la provisión de todos los materiales y de la mano de obra especializada, acordes con las indicaciones suministradas en el plano de Instalación Eléctrica.

Con relación a los Rubros correspondientes, quedan comprendidos en las obligaciones del Contratista, los siguientes Ítems:

Provisión y colocación de todas las cañerías, cajas, tableros, etc., además de todos los conductores, elementos de conexión, interruptores, tomacorrientes, tablero general, limitadores de carga, los accesorios y todo lo que sea necesario para la correcta terminación y el perfecto funcionamiento de las instalaciones de acuerdo a sus fines.
Provisión de todos los materiales y de la mano de obra que, aunque correspondan a otros gremios: albañilería, carpintería, herrería, pintura, etc., sean necesarios para la correcta ejecución de los trabajos y el buen funcionamiento del sistema.
Cumplimiento de todas las disposiciones y reglamentos de ANDE que rigen para las instalaciones domiciliarias.
Para las cañerías internas podrá utilizarse caño de PVC corrugado, el que será macizado con mortero Tipo A en toda la extensión de su recorrido por las paredes.

Se emplearán cajas y tapas metálicas octogonales de 75 x 75 x 40 mm para conexión y bocas de luz, y rectangulares de 100 x 60 x 40 mm para llaves y tomacorrientes.

Las cajas del tablero general y de la llave limitadora de carga, deberán ser de chapa metálica con tapa de inspección y cierre a presión. Contarán, además, con contratapa para la instalación de las llaves correspondientes.

El tablero general contemplará cinco (5) espacios, como mínimo, para la ubicación de llaves termomagnéticas a fin de prever ampliaciones posteriores.

Los conductores deben ser de cobre, aislados en PVC conforme a exigencias y normas de ANDE.

TECHO DE CHAPA ZINCALUM TERMOACUSTICA – MV TPE 40/30

Si los planos y Planillas requieren techo de chapa de Zinc debe ser del Tipo zincalum que se compone de 2

chapas entre los que llevan un relleno de Poliuretano Expandido, reflectante de calor; la estructura será de Perfil de chapa doblada en general.

LIMPIEZA FINAL DE OBRA

Limpieza permanente y final de obra, incluyendo la del terreno que corresponda a cada sala y la de todas las áreas comunes como a ellas.

DECLARACION JURADA
DE NO ENCONTRARSE COMPRENDIDO EN LAS INHABILIDADES PREVISTAS EN EL ARTÍCULO 40 Y DE INTEGRIDAD ESTABLECIDA EN EL ARTICULO 20, INCISO "W", AMBOS DE LA LEY 2051/03 de CONTRATACIONES PUBLICAS

Fecha: _____

Proceso de Contratación: Modalidad:
Descripción del llamado:
ID (Portal):

A la Convocante:
_____

Yo/Nosotros, quien suscribe/n, declaro/amos Bajo Fe de Juramento que, no me/nos encuentro/encontramos comprendido/s en ninguna de las inhabilidades previstas por el Artículo 40 de la Ley Nº 2.051/03 para presentar propuestas y/o contratar con el Estado Paraguayo en general, y con esta Convocante en particular y al proceso de contratación arriba individualizado.-

Asimismo, declaro/amos Bajo Fe de Juramento, que me/nos abstengo/abstenemos de adoptar conductas orientadas a que los funcionarios o empleados de la Convocante en el presente llamado, induzcan o alteren las exigencias del llamado, las evaluaciones de las propuestas, el resultado del procedimiento, la ejecución contractual u otros aspectos que pudiera/n otorgarme/nos condiciones más ventajosas con relación a los demás participantes, como por ejemplo, y de manera enunciativa y no limitativa, el soborno y la colusión.-

Asumo/imos el compromiso de comunicar por medios fehacientes a la Entidad Convocante, de manera inmediata a su surgimiento, cualquier alteración en la situación jurídica respecto de las citadas inhabilidades, dejando expresa constancia que independiente a esta situación, automáticamente resta eficacia y validez a la presente.-

La presente declaración jurada, la hago/hacemos, en los términos y condiciones del Artículo 47 del Decreto Reglamentario Nº 21.909/03 y el artículo 20, inciso "W", de la Ley 2051/03, de "Contrataciones Públicas". Así mismo, declaro conocer y aceptar el contenido y las disposiciones de la Resolución N°330/07 de la Dirección General de Contrataciones Públicas.-

Firma El/los Oferente/s Aclaración de Firma/s

Adjunto/amos copia/s de documentos	SI: .	NO .

DECLARACION JURADA

POR LA QUE EL OFERENTE GARANTIZA QUE NO SE ENCUENTRA INVOLUCRADO EN PRÁCTICAS QUE VIOLEN LOS DERECHOS DE LOS NIÑOS, NIÑAS Y ADOLESCENTES REFERENTES AL TRABAJO INFANTIL, ESTIPULADOS EN LA CONSTITUCION NACIONAL, LOS CONVENIOS 138 Y 182 DE LA ORGANIZACIÓN INTERNACIONAL DEL TRABAJO (OIT), EL CODIGO DEL TRABAJO, EL CODIGO DE LA NIÑEZ Y LA ADOLESCENCIA, DEMAS LEYES Y NORMATIVAS VIGENTES EN LA REPUBLICA DEL PARAGUAY.

Asunción, __ de_____ de 201_

Señores
……..
Presente

REF.: (Descripción del llamado)…….
ID: (Portal Contrataciones Públicas)……

De mi/nuestra consideración:

La empresa…….., con RUC…….., en su calidad de oferente del llamado de referencia, por medio de su/s representante/s legal/es……....., con cédula/s de identidad Nº……., formula la presente DECLARACION BAJO FE DE JURAMENTO:

1. QUE no emplea/mos a niños, niñas y adolescentes en tipos de labores consideradas como trabajos prohibidos y en particular "TRABAJO INFANTIL PELIGROSO" de conformidad a lo dispuesto en el Art. 125 del Código del Trabajo, el Art. 54 del Código de la Niñez y la Adolescencia y el Decreto Nº 4951/05 que reglamenta la Ley 1657/01.
2. QUE, en caso de tomar conocimiento de alguna conducta que se aparte de las disposiciones citadas precedentemente y que involucre a nuestros proveedores de bienes y servicios que componen la cadena de producción y comercialización de lo ofertado, denunciare/mos ese hecho ante la instancia pertinente, de conformidad a lo dispuesto en el Artículo 5 del Código de la Niñez y la Adolescencia.
3. QUE en el caso de que emplee/mos adolescentes lo haremos de conformidad a lo que establece el Código del Trabajo y el Código de la Niñez y de la Adolescencia, y sus disposiciones concordantes y complementarias, salvaguardando todos los derechos y garantías del mismo y teniendo presente las obligaciones que como empleador/es me/nos competen.

RECONOCEMOS QUE cualquier violación a esta Declaración facultará a la Convocante a descalificarnos durante la etapa de evaluación de ofertas y/o rescindir el contrato respectivo cualquiera sea su etapa de ejecución, de conformidad a la forma establecida en el artículo 59 de la Ley 2051/03. En estos casos reconozco que no tendré derecho a reembolso de gastos ni a indemnización alguna y seré pasible de la aplicación del procedimiento para imposición de sanciones previsto en la ley 2051/03, independientemente de las demás responsabilidades que me pudieran generar.

Atentamente,

_____

Firma: El/los Oferente/s Aclaración de Firma/s

( )[i] En el caso de que emplee/mos adolescentes trabajadores/as entre 14 y 17 años, adjunto/amos copia del Registro del Adolescente Trabajador/a, de conformidad a lo que establece 55 del Código de la Niñez y la Adolescencia.

El presente texto no podrá ser modificado ni alterado, siendo de **Carácter Formal** su presentación.

Garantía de Cumplimiento de Contrato

Fecha: _____
CD No.: _____

A: Gobernación de Ñeembucú

POR CUANTO _____ (en lo sucesivo denominado "el Contratista") se ha obligado, en virtud del Contrato Nº _____ de fecha _____ de _____ de _____ a suministrar _____ (en lo sucesivo denominado "el Contrato").

Y POR CUANTO se ha convenido en dicho Contrato que el Contratista le suministrará una garantía _____ emitida a su favor por un garante de prestigio por la suma ahí establecida con el objeto de garantizar el fiel cumplimiento por parte del Contratista de todas las obligaciones que le competen en virtud del Contrato.

Y POR CUANTO los suscritos _____ de _____, con domicilio legal en _____ _____, (en lo sucesivo denominados "el Garante"), hemos convenido en proporcionar al Contratista una garantía en beneficio del Contratante.

DECLARAMOS mediante la presente nuestra calidad de Garantes a nombre del Contratista y a favor del Contratante, por un monto máximo de _____ _____ y nos obligamos a pagar al Contratante, contra su primera solicitud escrita, en que se afirme que el Contratista no ha cumplido con alguna obligación establecida en el Contrato, sin argumentaciones ni objeciones, cualquier suma o sumas dentro de los límites de _____, sin necesidad de que el Contratante pruebe o acredite la causa o razones que sustentan la reclamación de la suma o sumas indicadas.

Esta garantía es válida hasta el _____del mes de _____ de_____.

Nombre _____ En calidad de _____

Firma _____

Debidamente autorizado para firmar la garantía por y en nombre de _____
_____

El día _____ del mes de _____ de _____.

[1] En caso de corresponder, marque aquí con una X.

Modelo de Contrato

Entre la Gobernación de Ñeembucú, domiciliada en la calle Avda. Mcal. López y 14 de mayo de la ciudad de Pilar, República del Paraguay, representada para este acto por **PEDRO LORENZO ALLIANA RODRIGUEZ**, con Cédula de Identidad Nº 838.037, denominada en adelante el CONTRATANTE, por una parte, y, por la otra, la firma _____, domiciliada en _____, _____, República del Paraguay, representada para este acto por _____, con Cédula de Identidad N° _____, según Poder Especial otorgado por _____, denominada en adelante el CONTRATISTA, denominadas en conjunto "LAS PARTES" e, individualmente, "PARTE", acuerdan celebrar el presente "CONTRATO PARA LA CONSTRUCCIÓN DE …….", el cual estará sujeto a las siguientes cláusulas y condiciones:

1. OBJETO.

Establece los derechos y obligaciones entre la **CONTRATISTA** y la **CONTRATANTE,** para los trabajos de **"Contrato para la Construcción _____"** conforme lo estipulan las especificaciones técnicas que forman parte de este contrato.

Construcción de obras de la Gobernación de Ñeembucú

2. DOCUMENTOS INTEGRANTES DEL CONTRATO.

Los documentos contractuales firmados por las partes y que forman parte integral del contrato son los siguientes:

(a) Contrato;
(b) Documentación técnica que contiene la descripción de la obras y las Especificaciones Técnicas incluyendo la lista de cantidades preparada por la CONTRATANTE
(c) Planos, Memorias de calculo, especificaciones de perforaciones, o resultado de perforaciones ejecutadas y documentación geotécnica,
(d) La oferta y la lista de precios unitarios
(e) El desglosé y los análisis de los precios unitarios
(f) Reglamentos o normas técnicas generales aplicables a los tipos de trabajos objetos del Contrato y otros documentos similares
(g) Plan de Entrega
(h) Garantía de Fiel Cumplimiento de Contrato, 10% del monto total del Contrato

Los documentos que forman parte del Contrato deberán considerarse mutuamente explicativos; en caso de contradicción o diferencia entre los documentos que forman parte integral del Contrato, la prioridad de los mismos será en el orden enunciado anteriormente.

3. IDENTIFICACIÓN DEL CRÉDITO PRESUPUESTARIO PARA CUBRIR EL COMPROMISO DERIVADO DEL CONTRATO (Art. 37, a de la Ley N° 2051).

3.1. El crédito presupuestario para cubrir el compromiso derivado del presente contrato está previsto en el Subgrupo Construcciones, objeto del gasto específico 520, incluidos en el Presupuesto de la Gobernación de Ñeembucú, hasta la suma de _____guaraníes (Gs. _____).

3.2. Esta contratación está incluida en el Plan Anual de Contrataciones (PAC) con el Código Nº _____.

4. PROCEDIMIENTO DE CONTRATACIÓN (Art. 37, b de la Ley N° 2051)

El presente contrato es el resultado del procedimiento de contratación directa N° _____, convocado por _____, y La adjudicación fue realizada por Resolución N°_____

5. VIGENCIA DEL CONTRATO

5.1. El plazo de vigencia de este Contrato será desde la suscripción del mismo hasta el 31 de Diciembre de 2011 y el pleno cumplimiento de las obligaciones contractuales, la terminación por mutuo acuerdo o hasta la rescisión del mismo conforme a las disposiciones del Art. 59 de la Ley 2051/03.
5.2. En caso de que el proceso de contratación no culmine en el presente ejercicio fiscal, la Convocante está autorizada a desarrollar el proceso licitatorio incluyendo la adjudicación quedando sujeta la validez del Contrato, a la aprobación de la partida presupuestaria correspondiente, de conformidad al Art. 14 de la Ley 2051.

6. PRECIO UNITARIO Y EL IMPORTE TOTAL A PAGAR POR LAS OBRAS (Art. 37 c de la Ley N° 2051)

Item Nº	Concepto	Unidad de Medida	Cantidad	Precio Unitario (IVA incluido)	Precio Total (IVA incluido)
Total					

(Indicar el precio unitario y el importe total a pagar por las obras, conforme a la oferta adjudicada y a la Resolución de Adjudicación.)

7. PLAZO, LUGAR Y CONDICIONES DE LA OBRA (Art. 37 d de la Ley N° 2051).
Plazo: 60 días (sesenta días) a partir de la fecha de la firma del Acta de Inicio
Lugar: Departamento de Ñeembucú – Distrito de Villalbín.
Condiciones de Entrega: Los trabajos deberán ser realizados de acuerdo a lo establecido en la Planilla de Precio, Especificaciones Técnicas y Planos

8. PROGRAMA DE EJECUCIÓN DE LOS TRABAJOS (Art. 37 e de la Ley N° 2051).

El Programa de ejecución de los trabajos es el establecidas en al propuesta del Contratista en cumplimiento estricto de las especificaciones técnicas y demás documentos del presente llamado.

9. PORCENTAJE, NÚMERO Y FECHAS DE ENTREGA DE ANTICIPOS Y AMORTIZACIONES (Art. 37 f, Ley N° 2051).

El porcentaje, número y fechas de entrega de anticipos y amortizaciones son los determinados en las Especificaciones Técnicas.

10. FORMA Y TÉRMINOS PARA GARANTIZAR LOS ANTICIPOS Y EL CUMPLIMIENTO DEL CONTRATO (Art. 37 g, Ley N° 2051).

El porcentaje, número y fechas de entrega de anticipos y amortizaciones son los determinados en las Especificaciones Técnicas.

11. MULTAS (Art. 37 i, Ley N° 2051).

Las multas por atraso serán aplicadas conforme con las Especificaciones Técnicas.

12. DESCRIPCIÓN DE LAS OBRAS (Art. 37 j, Ley N° 2051).

(Describir las obras del contrato conforme a la Resolución de Adjudicación).

13. CAUSALES Y PROCEDIMIENTO PARA SUSPENDER TEMPORALMENTE, DAR POR TERMINADO ANTICIPADAMENTE O RESCINDIR EL CONTRATO (Art. 37 k, Ley N° 2051).

Las causales y el procedimiento para suspender temporalmente, dar por terminado en forma anticipada o rescindir el contrato, son las establecidas en la Ley N° 2051/03.

14. SOLUCIÓN DE CONTROVERSIAS (Art. 37 l, Ley N° 2051)

Todo litigio, controversia o reclamación que surja del presente Contrato o que tenga relación con el presente

Contrato, podrán ser resueltas por el procedimiento de avenimiento contemplado en el Título Octavo Capítulo Segundo de la Ley 2051/03 Contrataciones Públicas.

Para la ejecución del laudo arbitral o para dirimir cuestiones que no sean arbitrables, las Partes establecen la competencia de los tribunales de la ciudad de Pilar, República del Paraguay.

En prueba de conformidad se suscriben 2 (dos) ejemplares de un mismo tenor y a un solo efecto en la Ciudad de _____, República del Paraguay, a los _____ días del mes de _____ de 200___.

Firmado por _____ (en nombre del Contratante)

Firmado por _____ (en nombre del Contratista)
_____