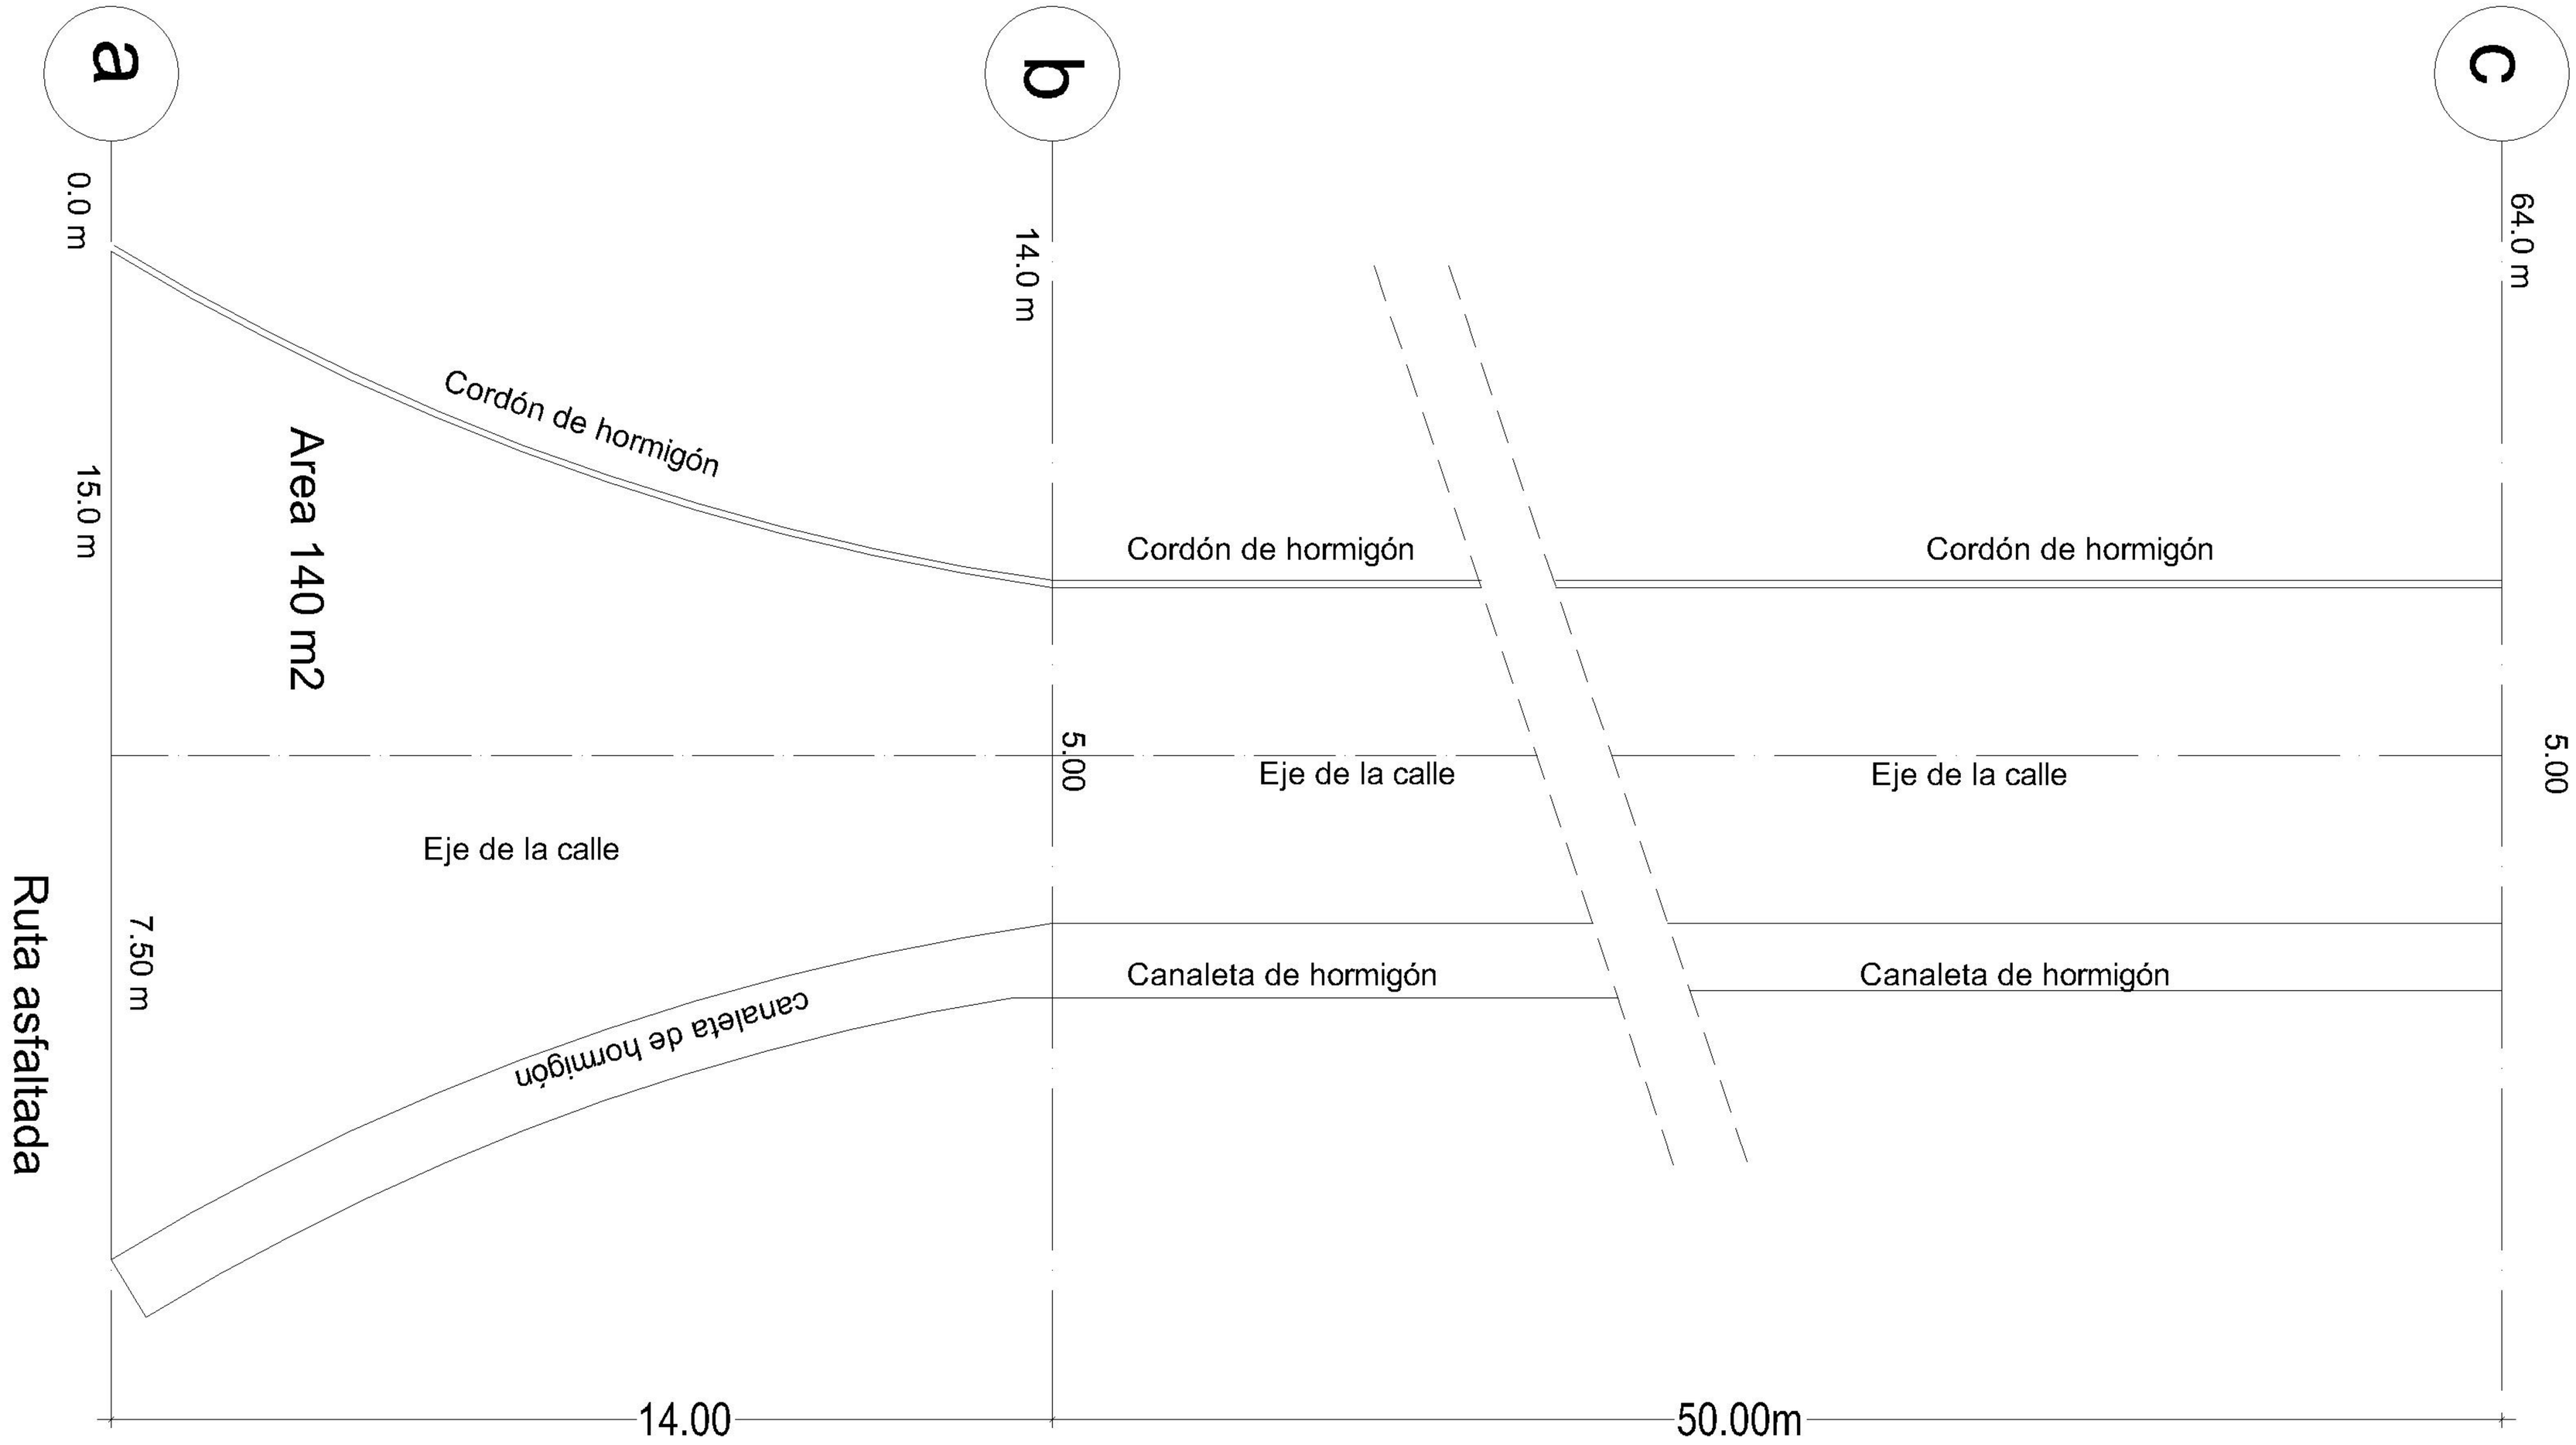

OBRA:

EMPEDRADO Juguá Guazú
5m de ancho x 2.100m de largo

PLANO N°01

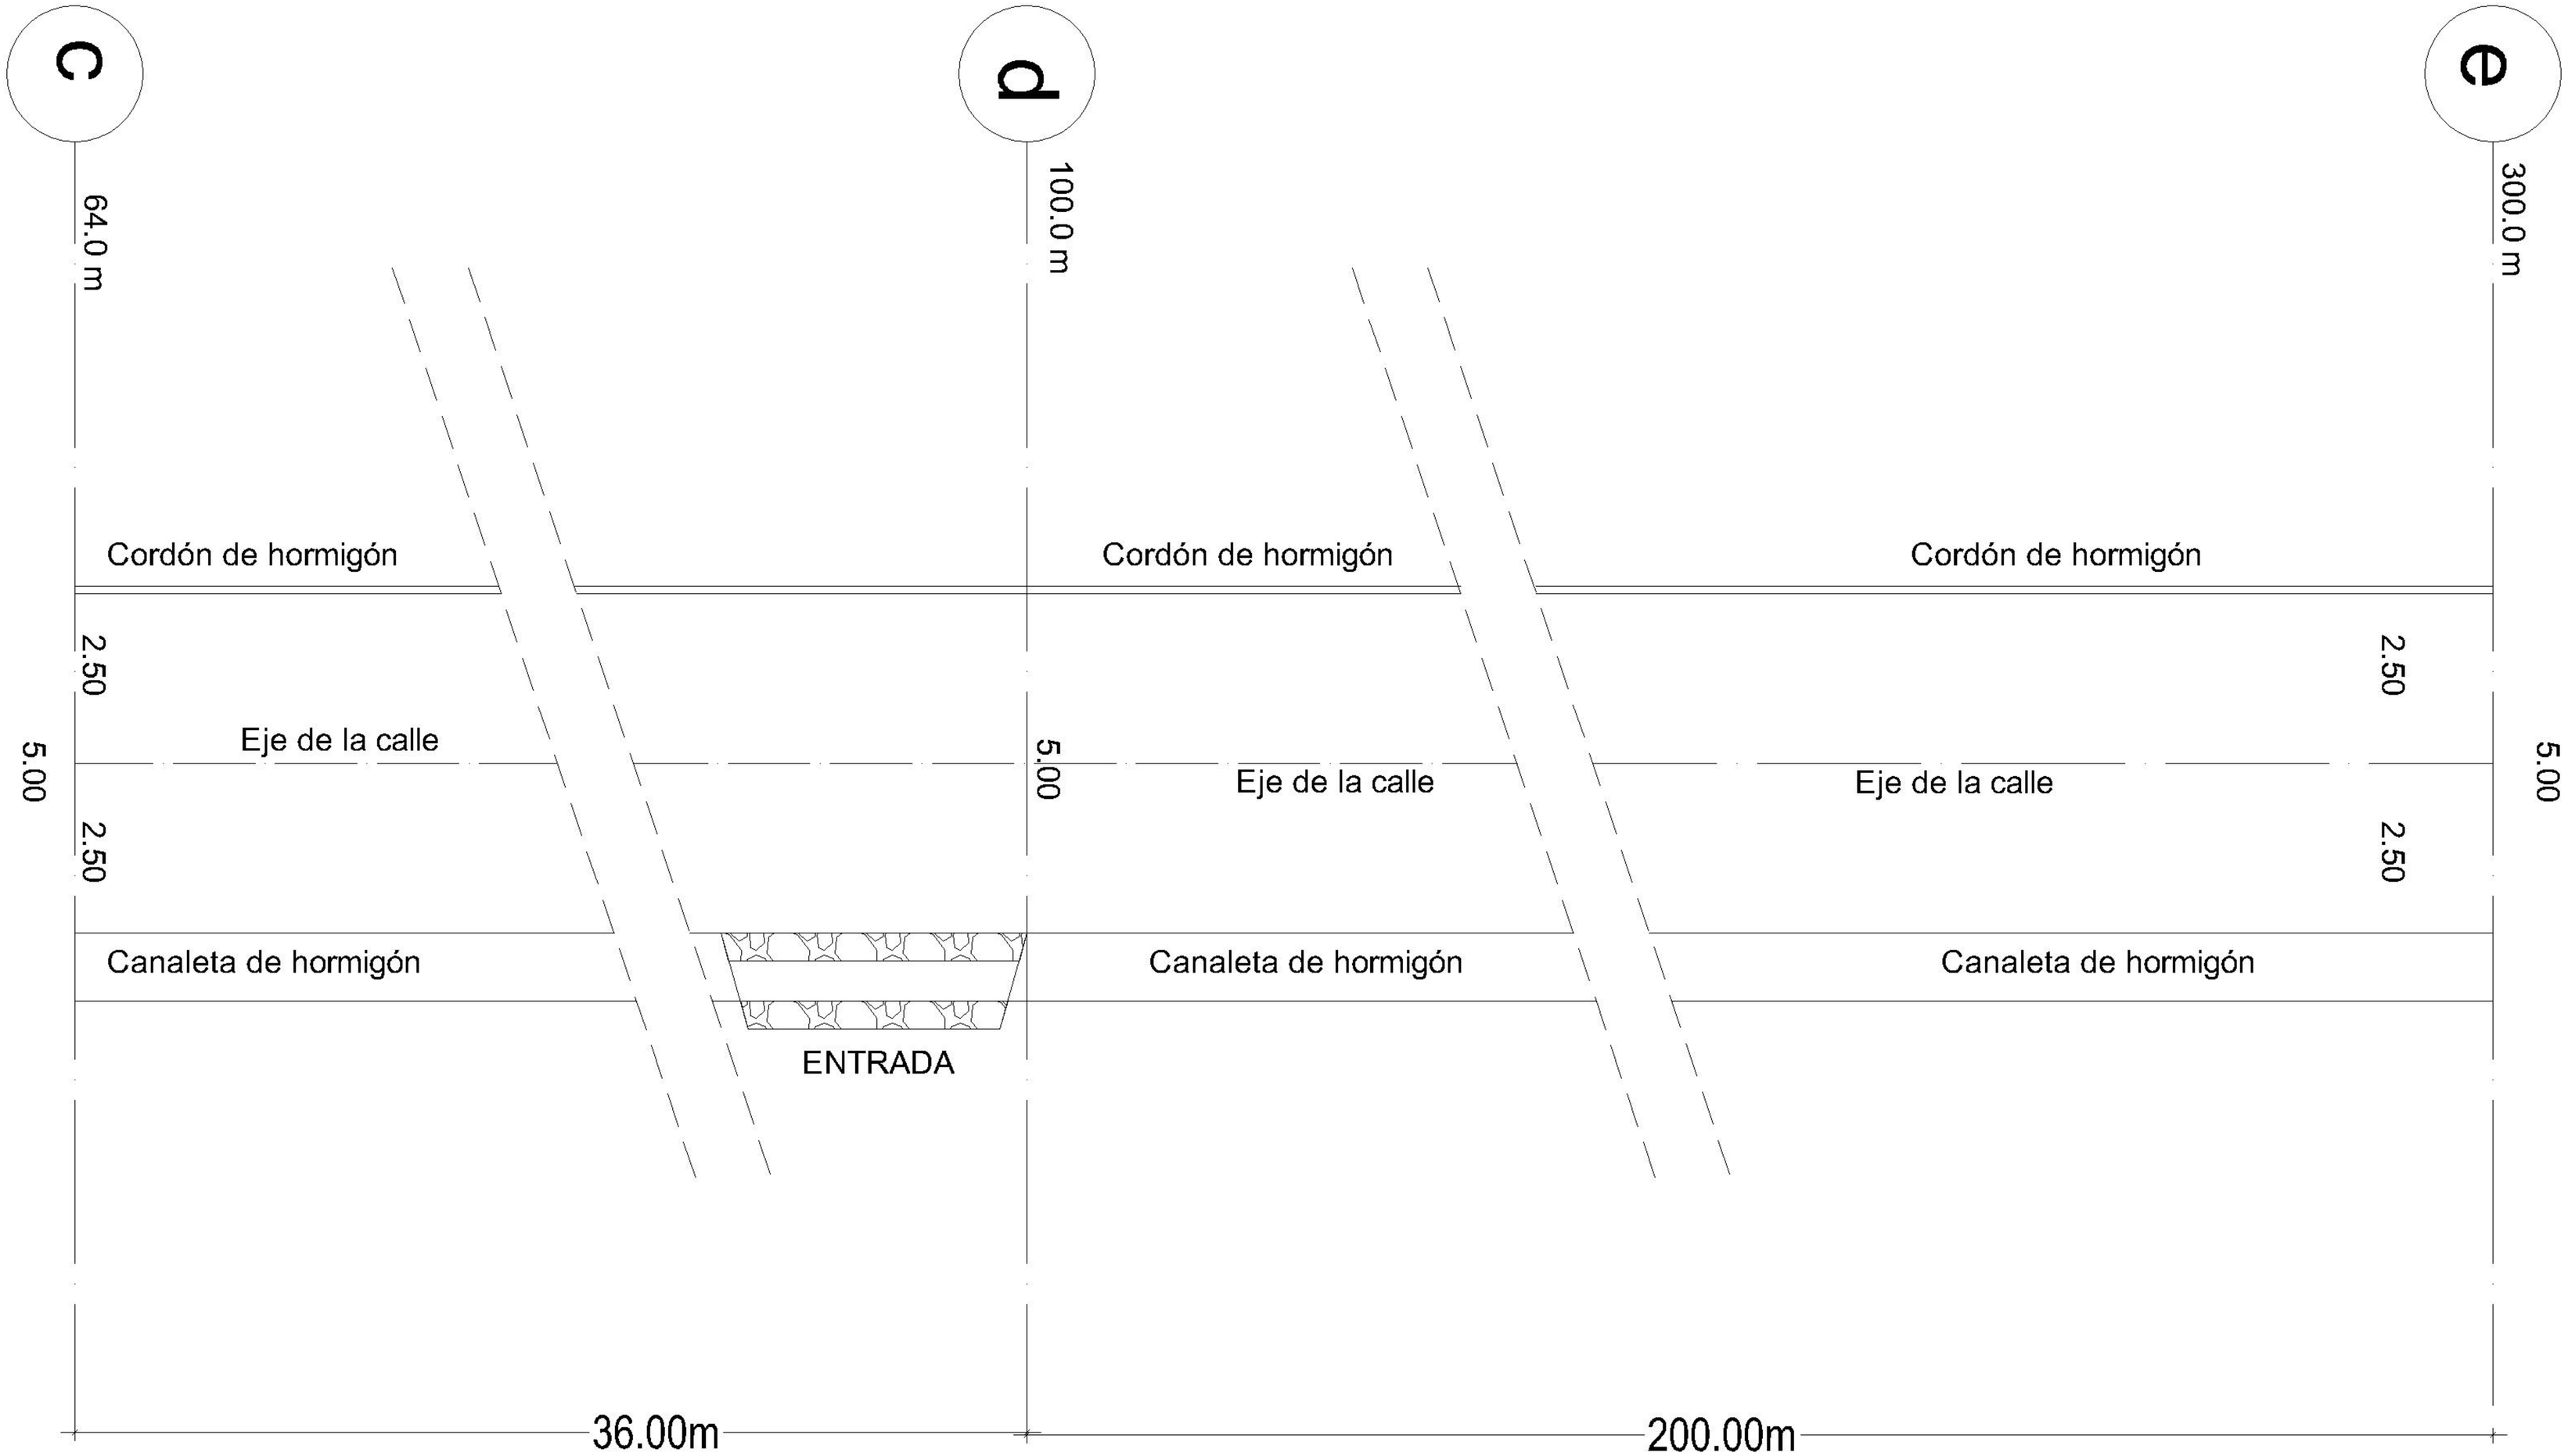

OBRA:

EMPEDRADO Juguá Guazú
5m de ancho x 2.100m de largo

PLANO N°02

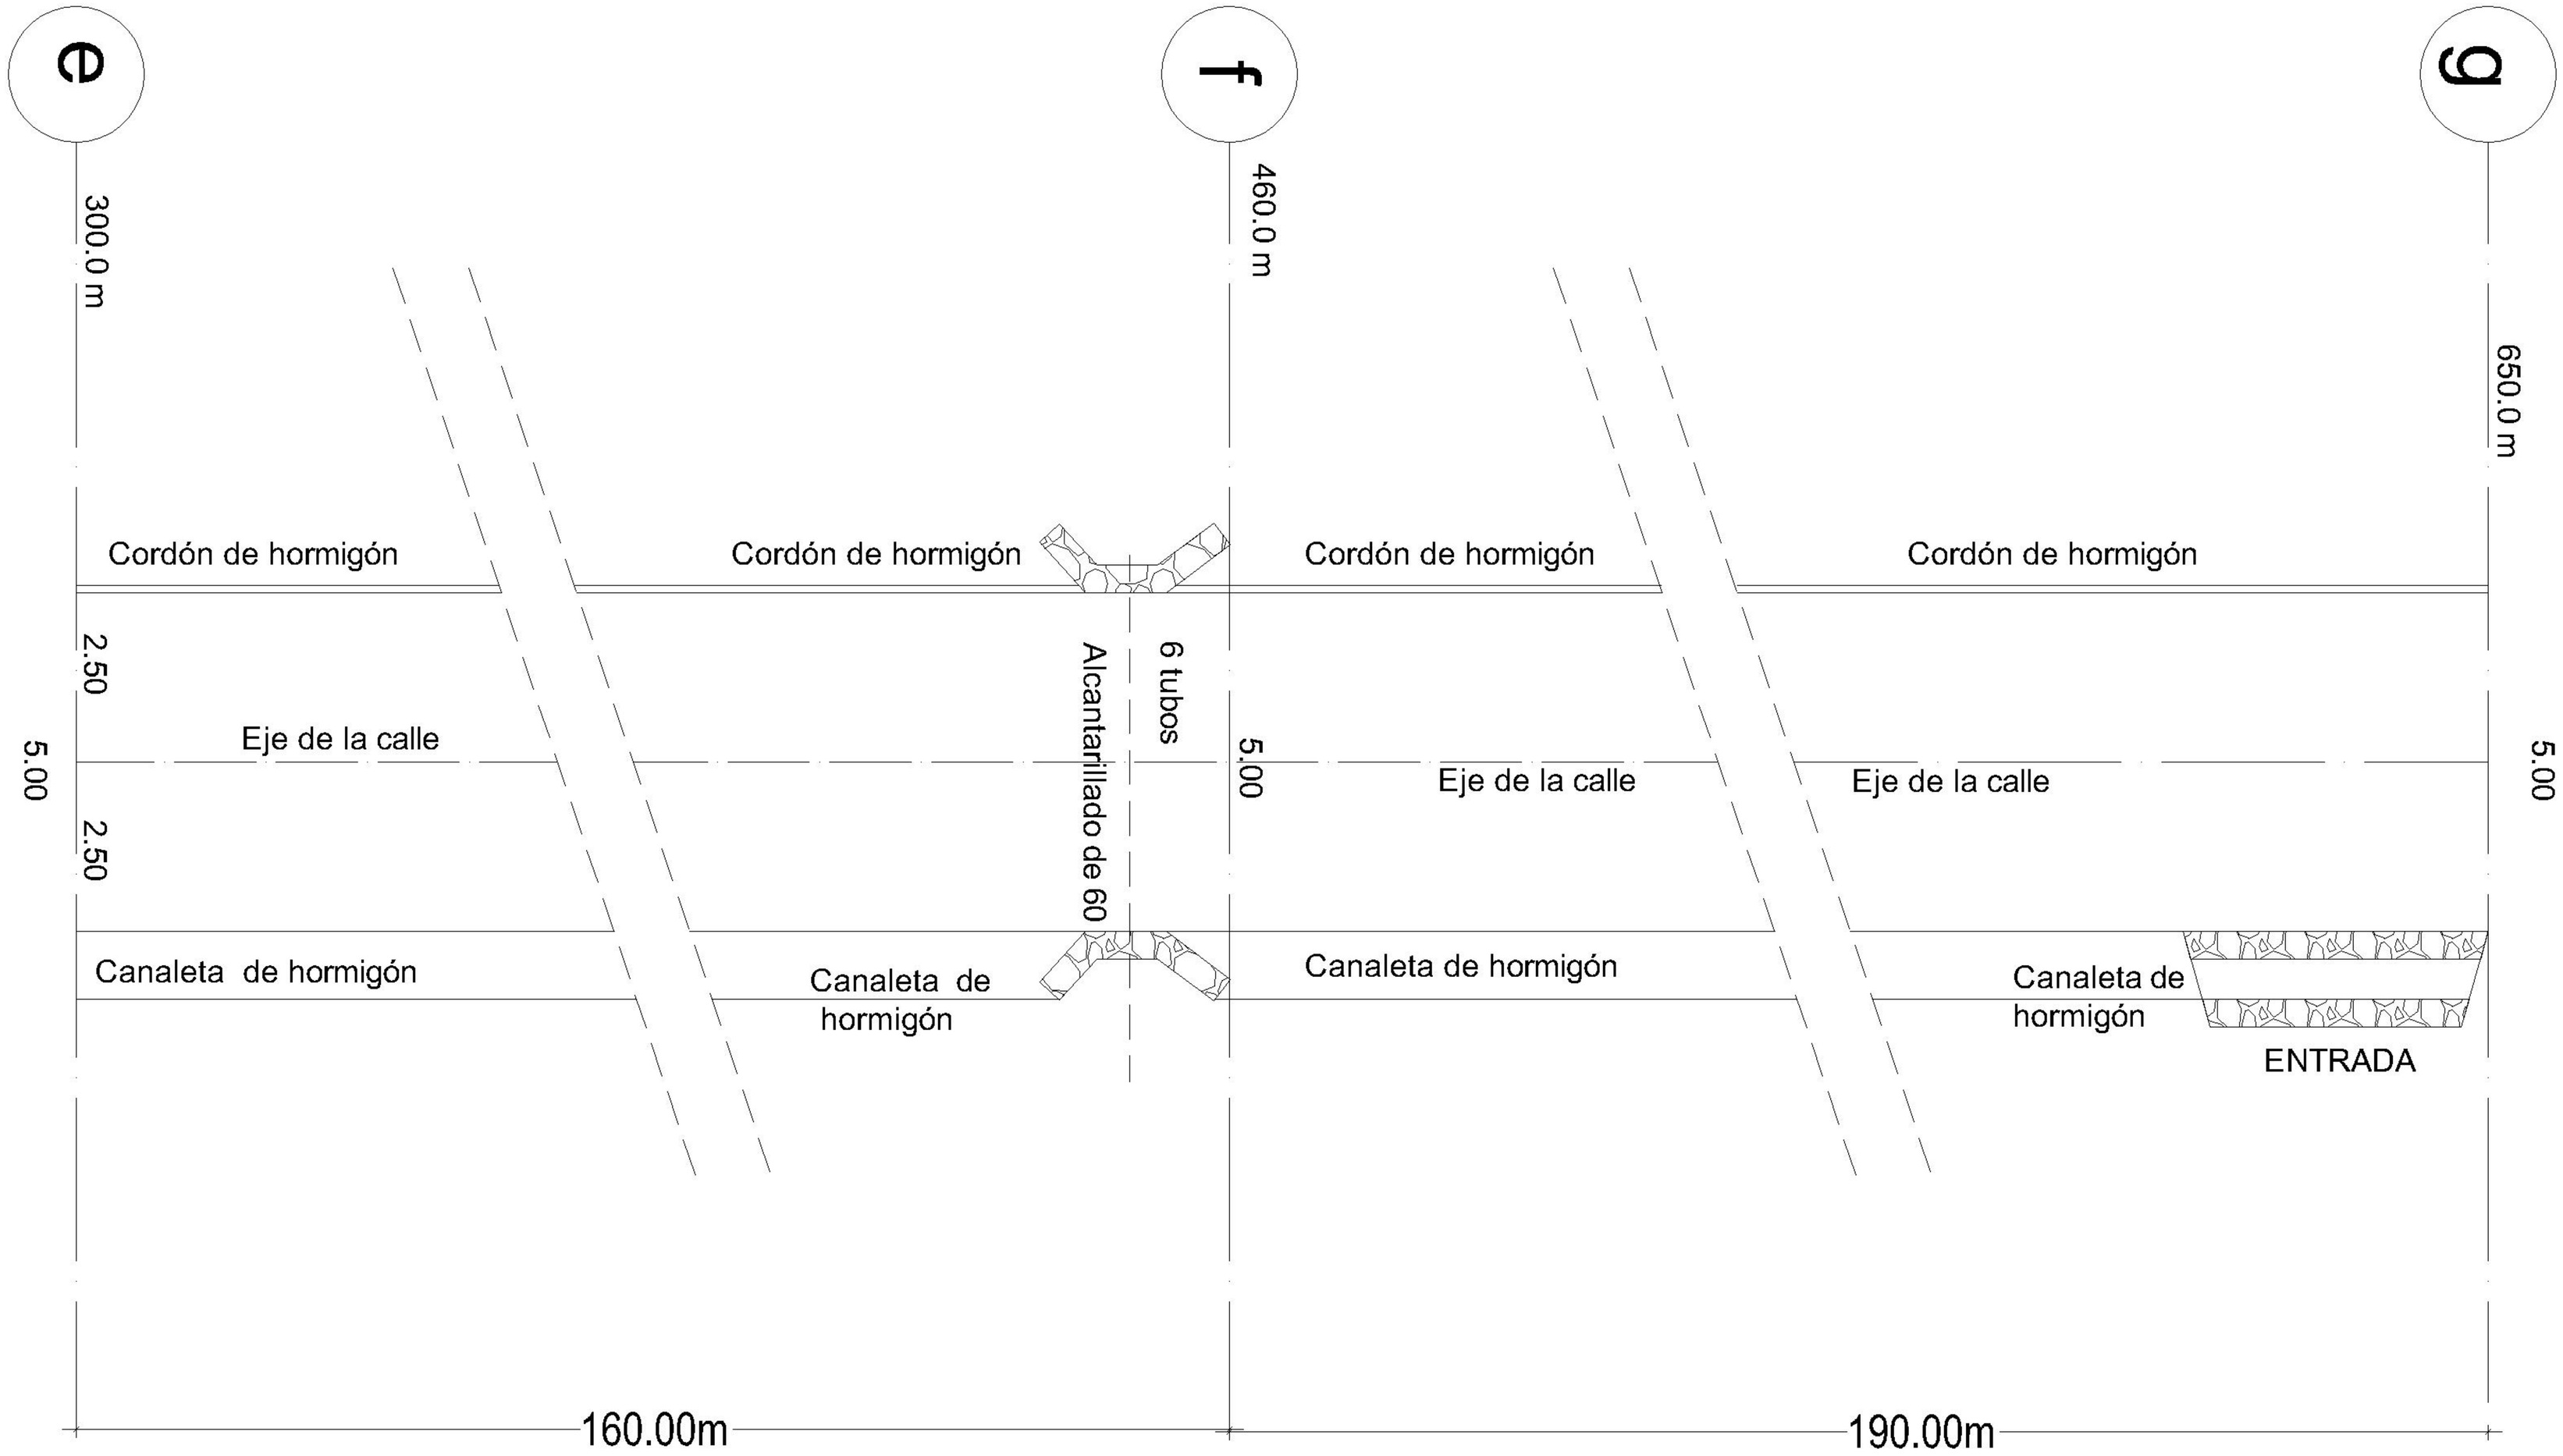

OBRA:

EMPEDRADO Juguá Guazú
5m de ancho x 2.100m de largo

PLANO N°03

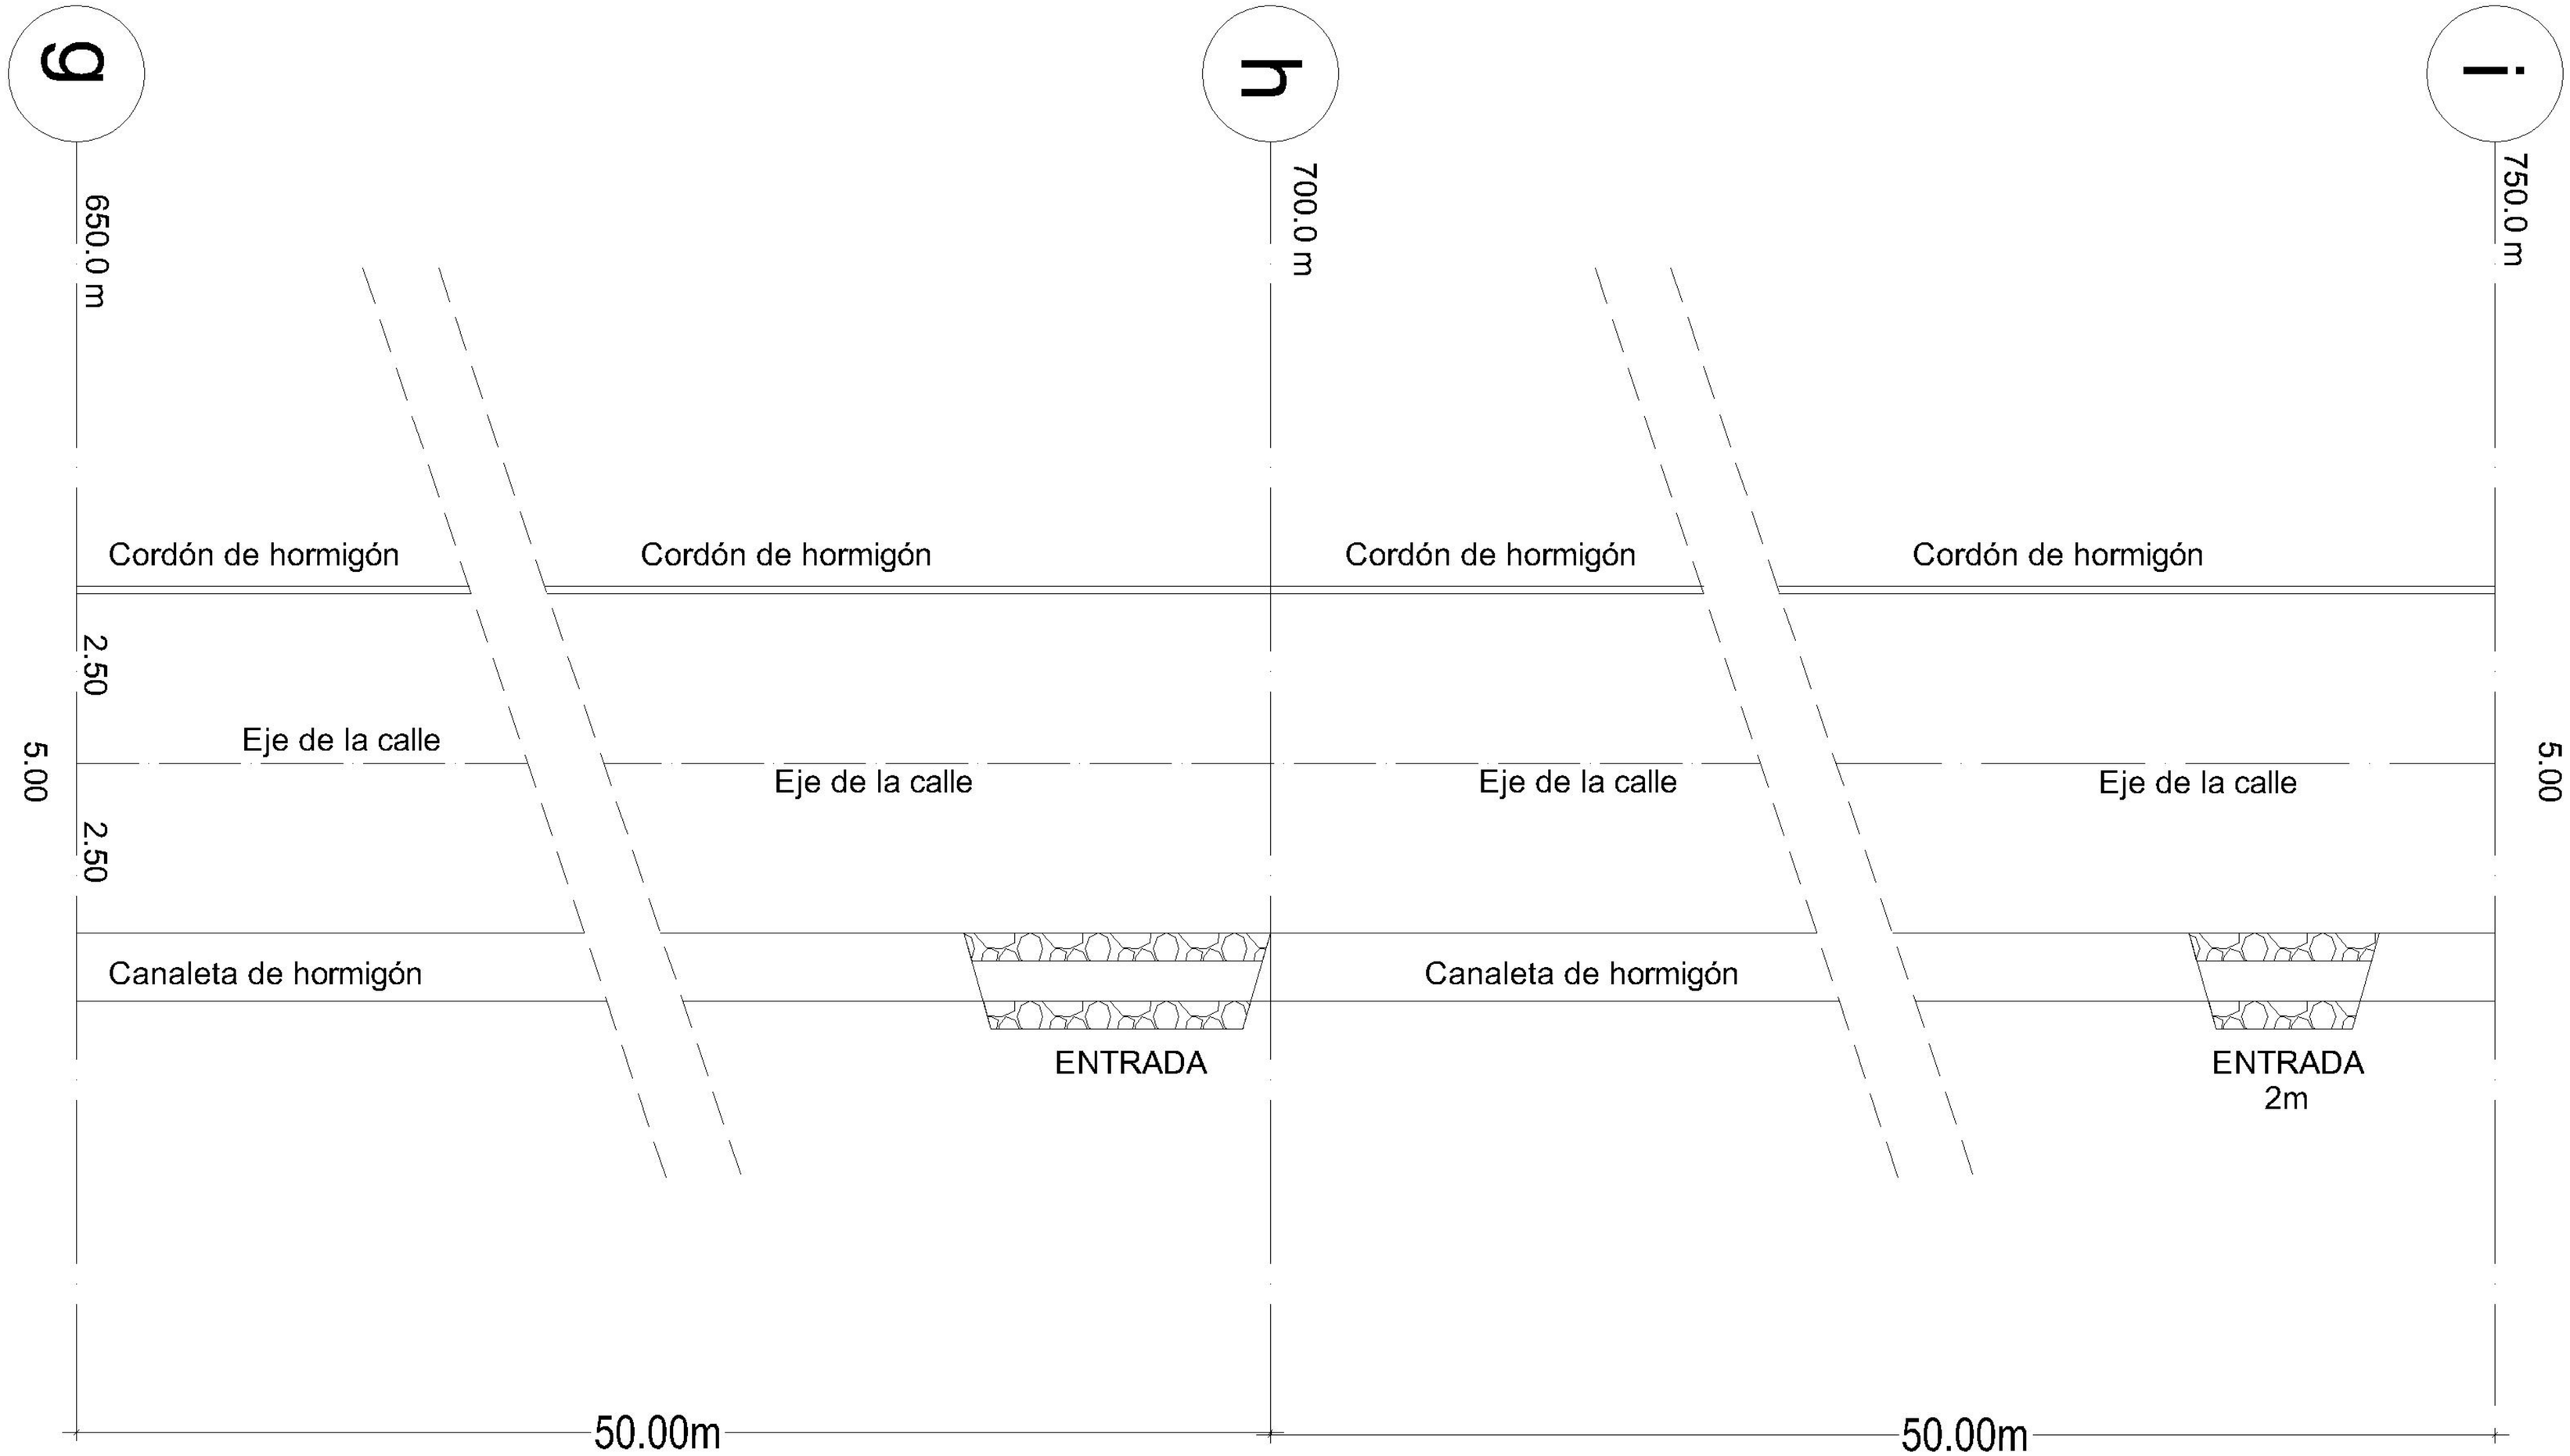

OBRA:

EMPEDRADO Juguá Guazú
5m de ancho x 2.100m de largo

PLANO N°04

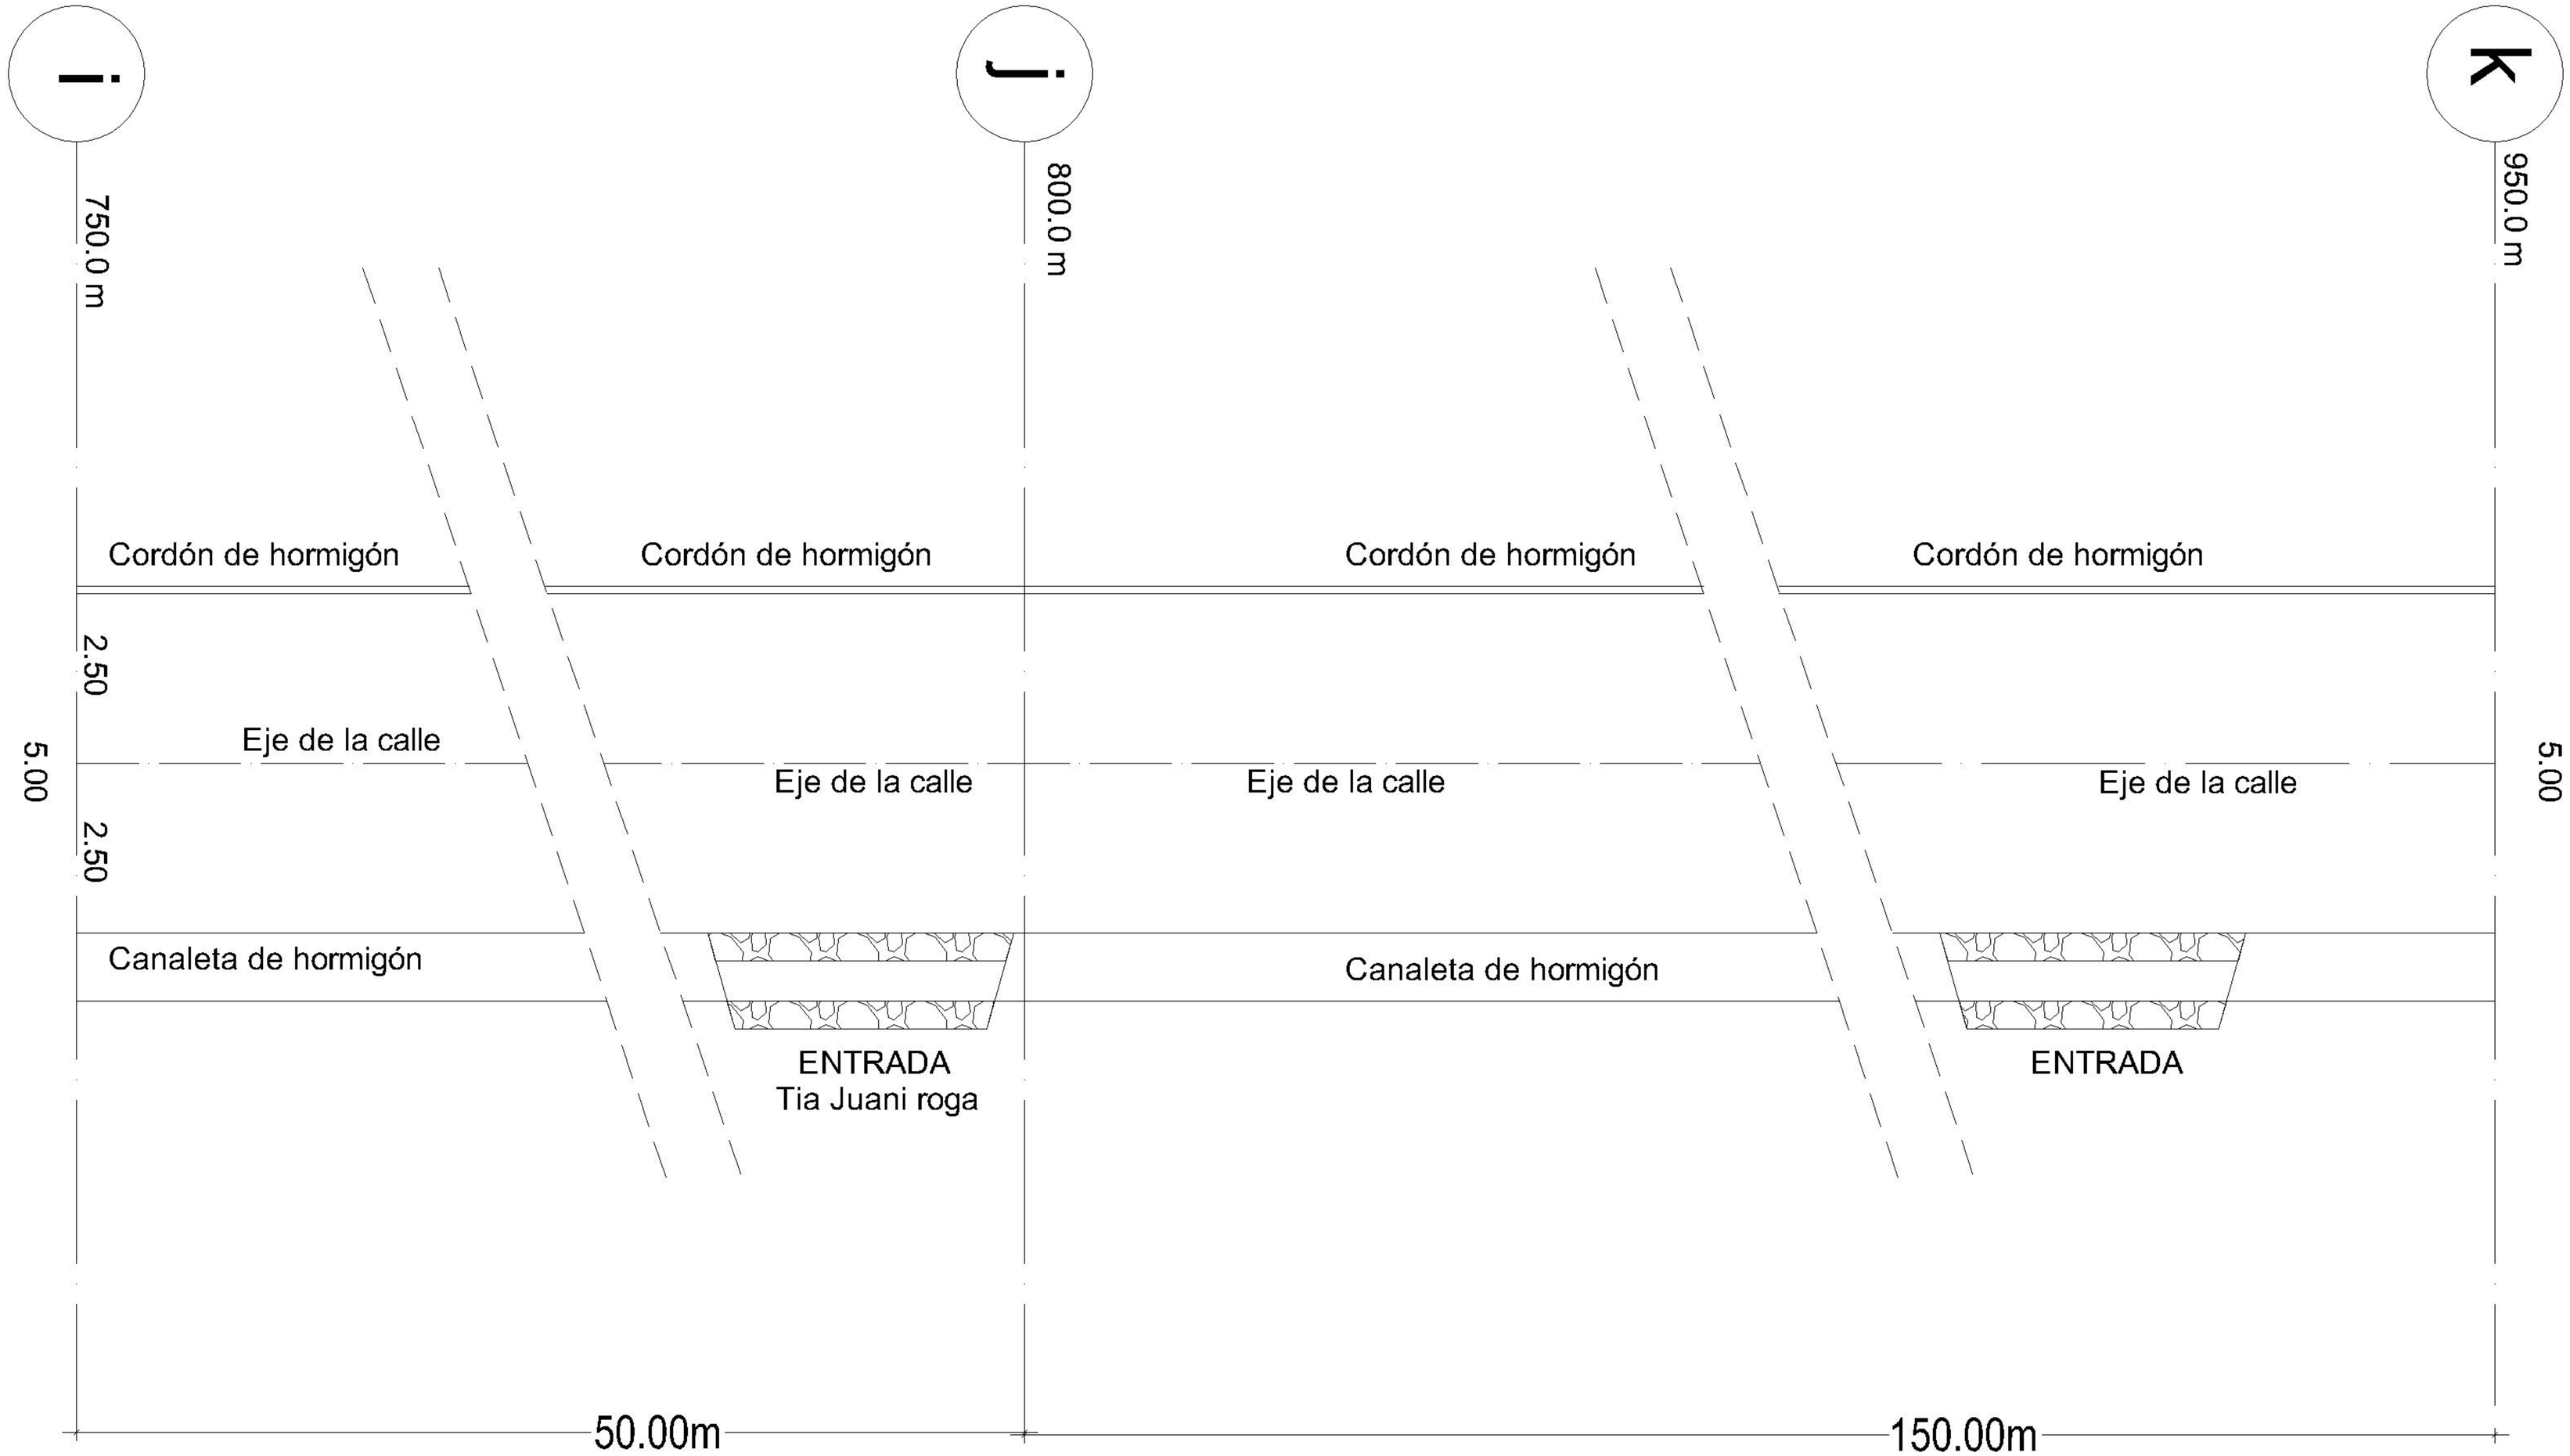

OBRA:

EMPEDRADO Juguá Guazú
5m de ancho x 2.100m de largo

PLANO N°05

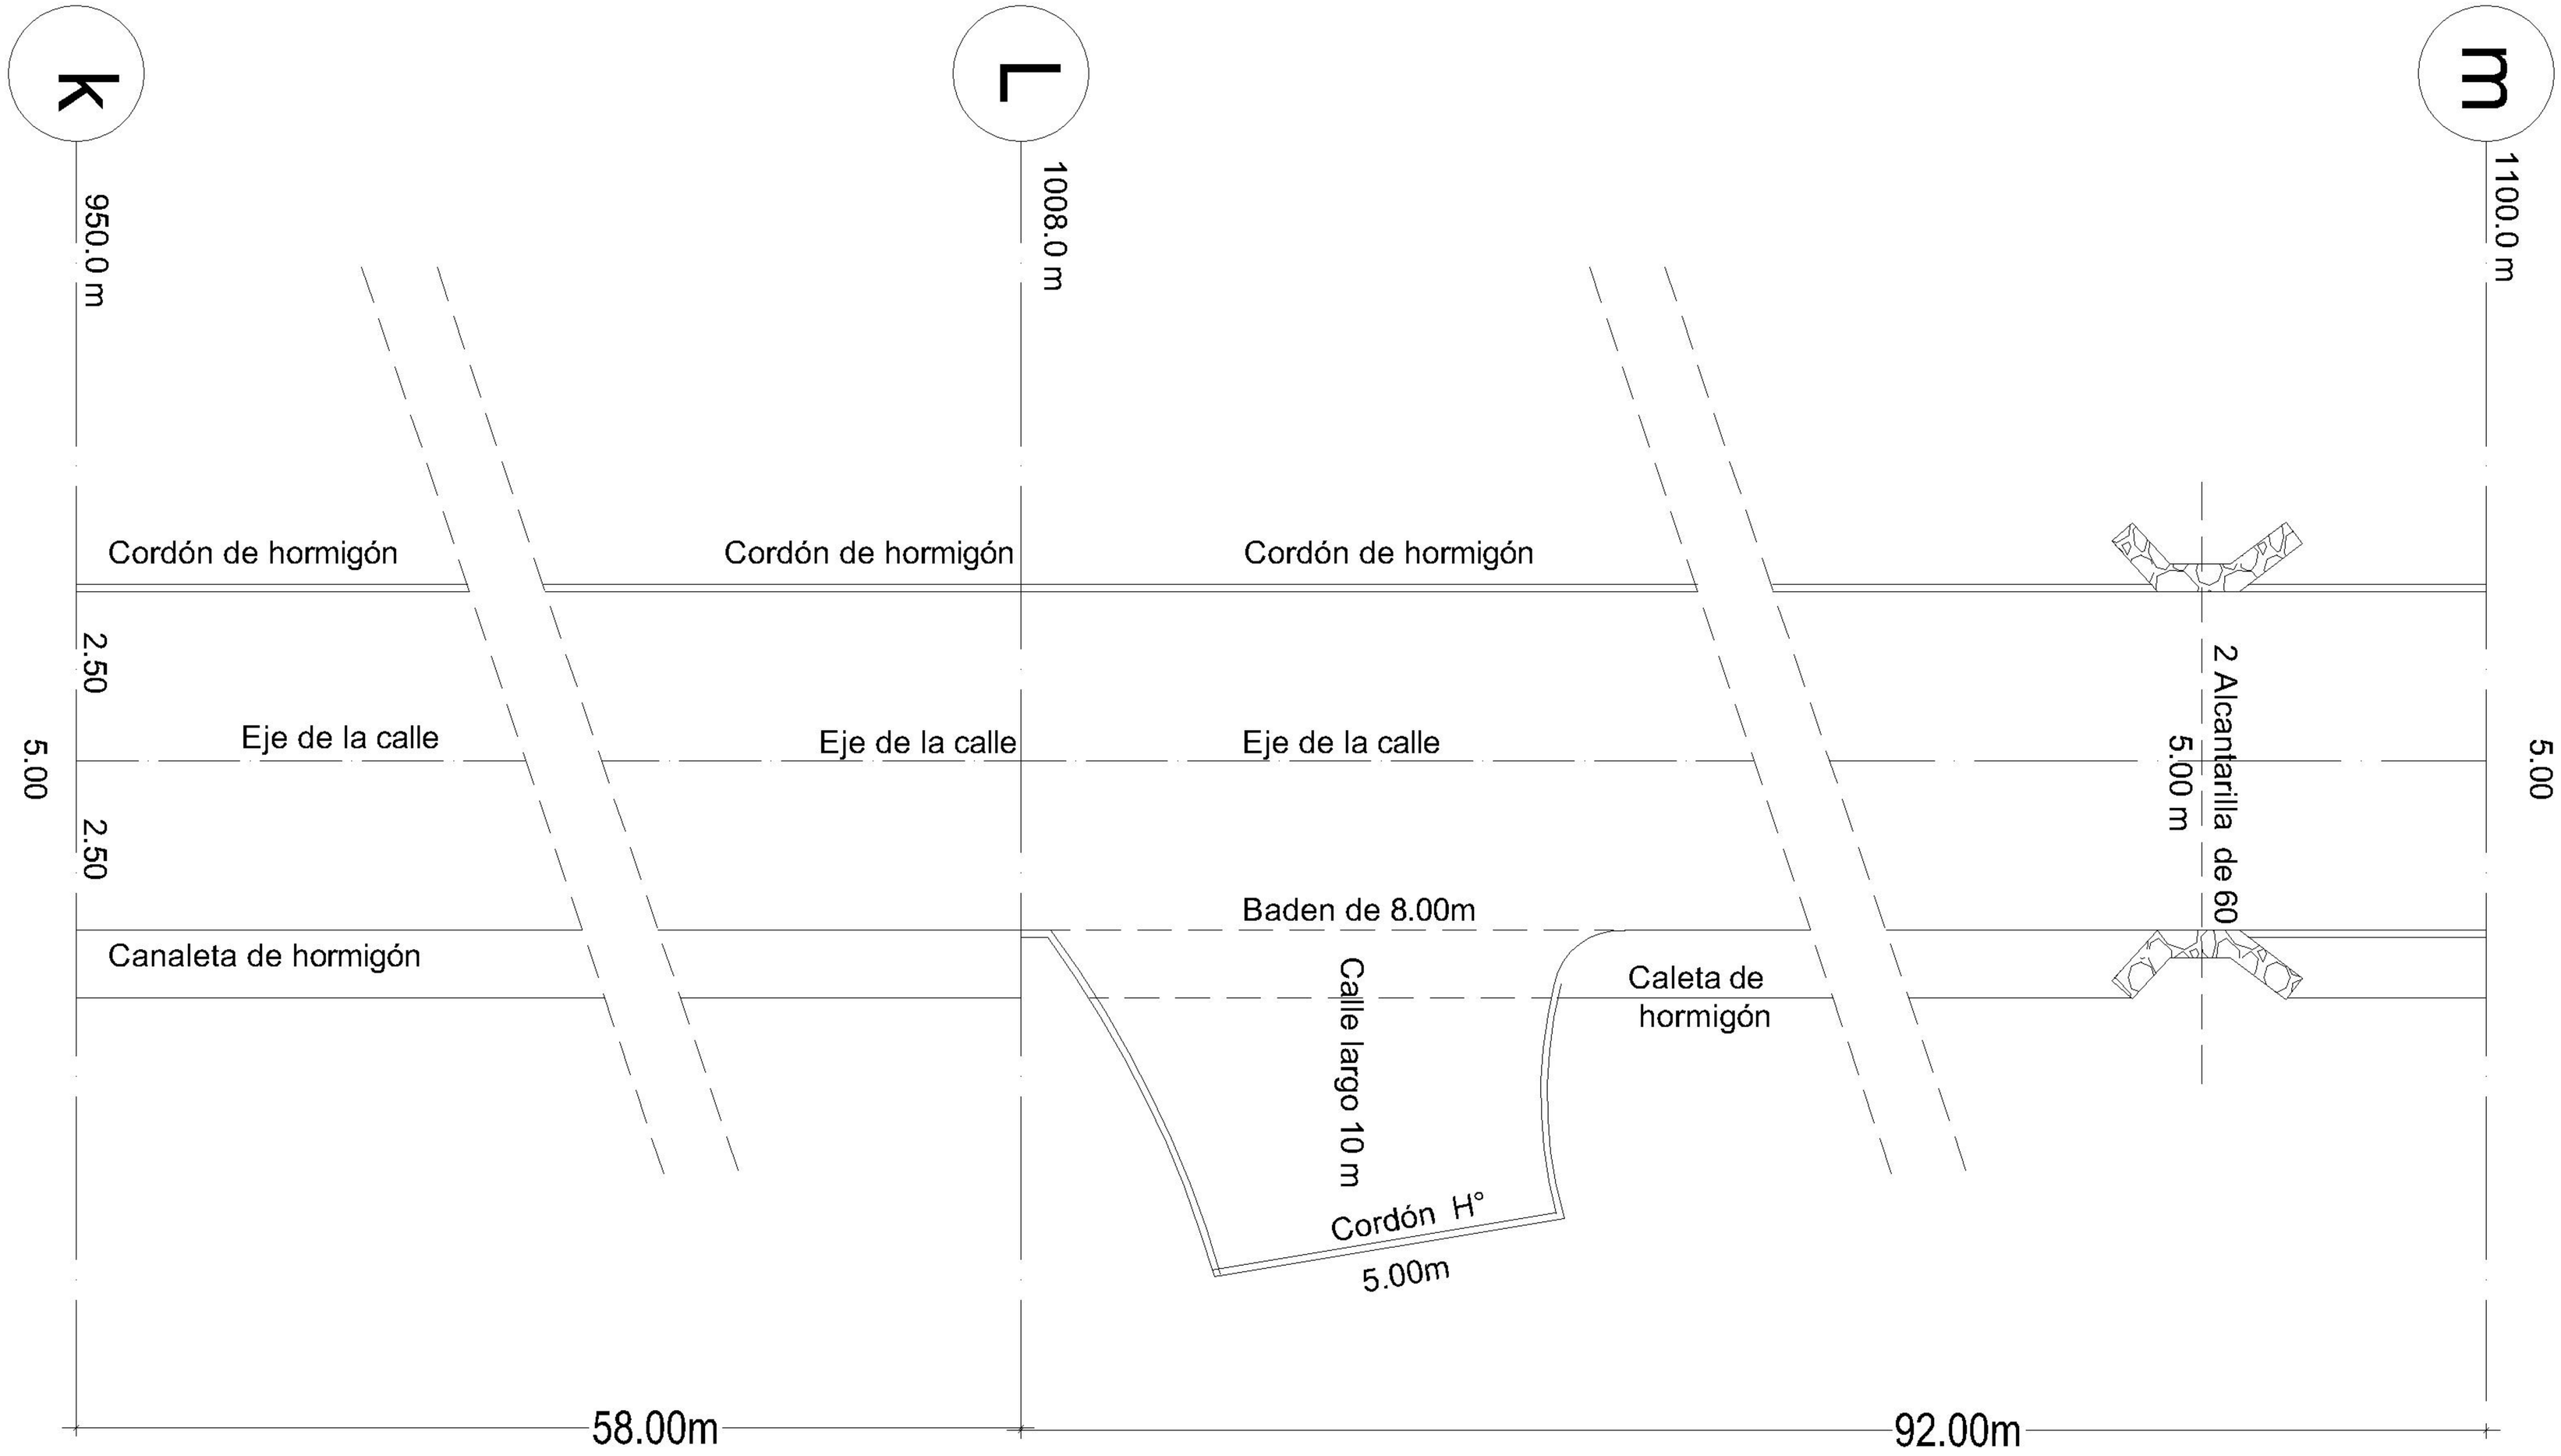

OBRA:

EMPEDRADO Juguá Guazú
5m de ancho x 2.100m de largo

PLANO N°06

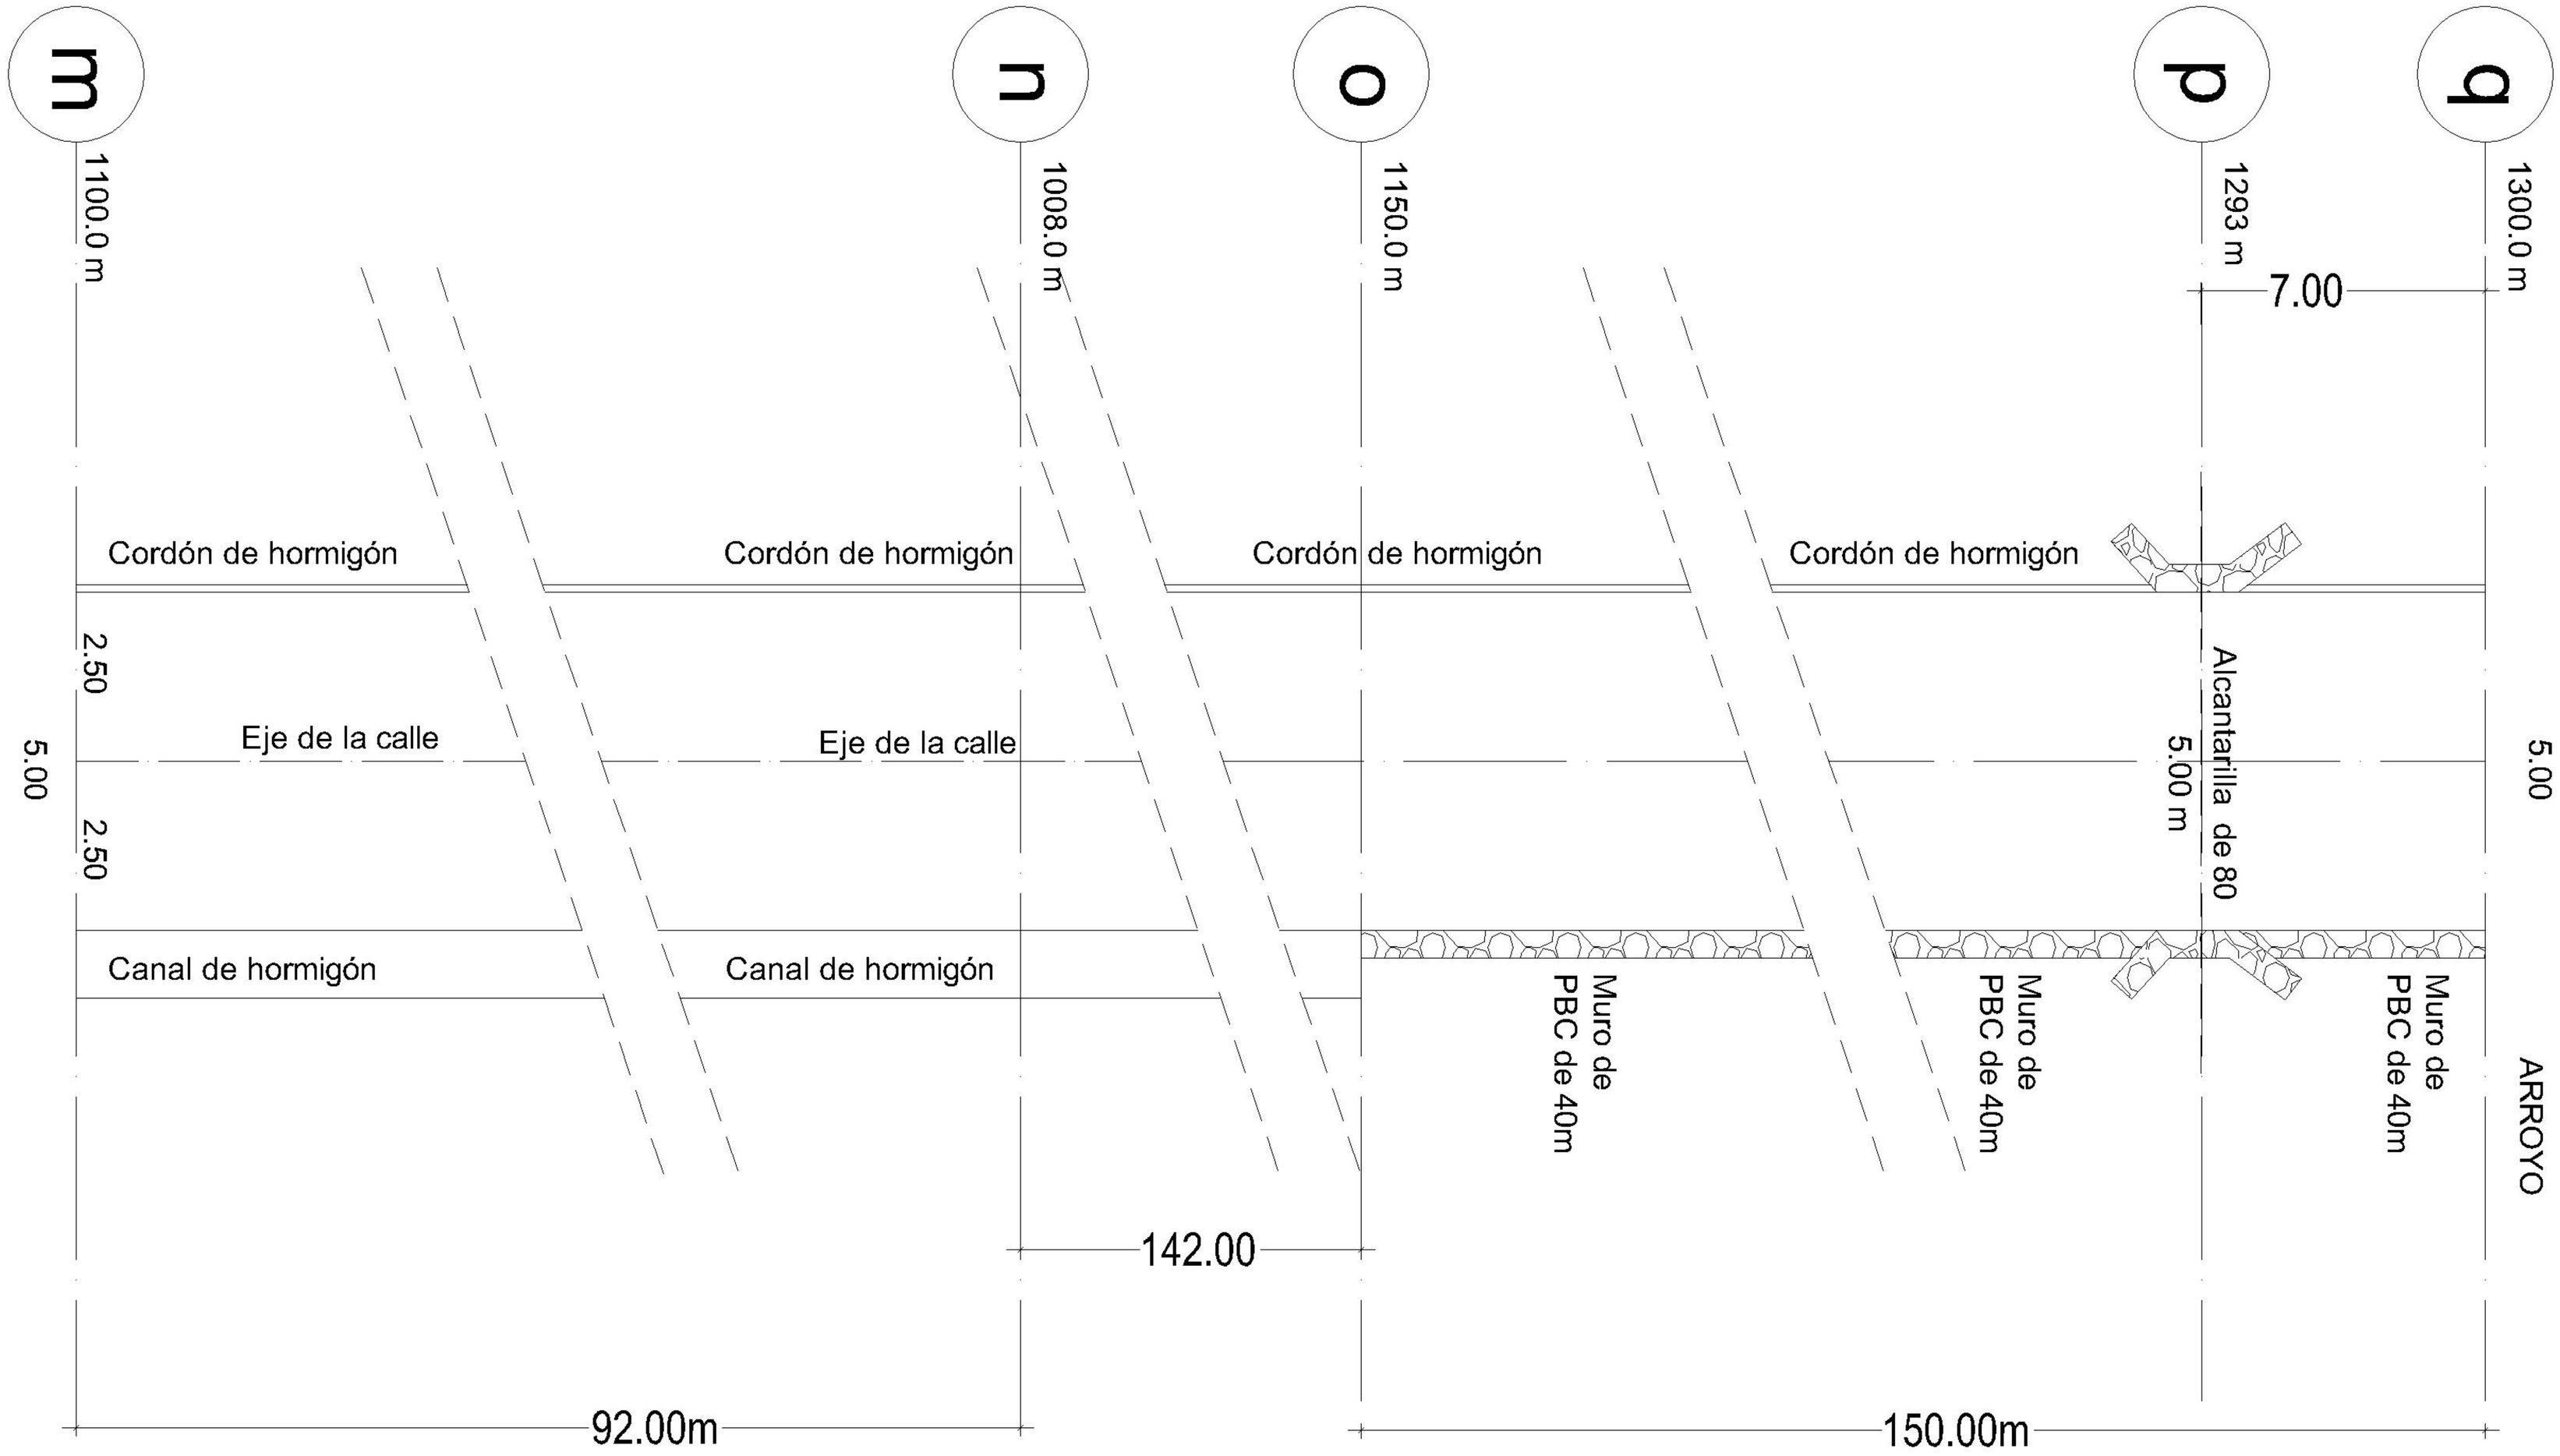

OBRA:

EMPEDRADO Juguá Guazú
5m de ancho x 2.100m de largo

PLANO N°07

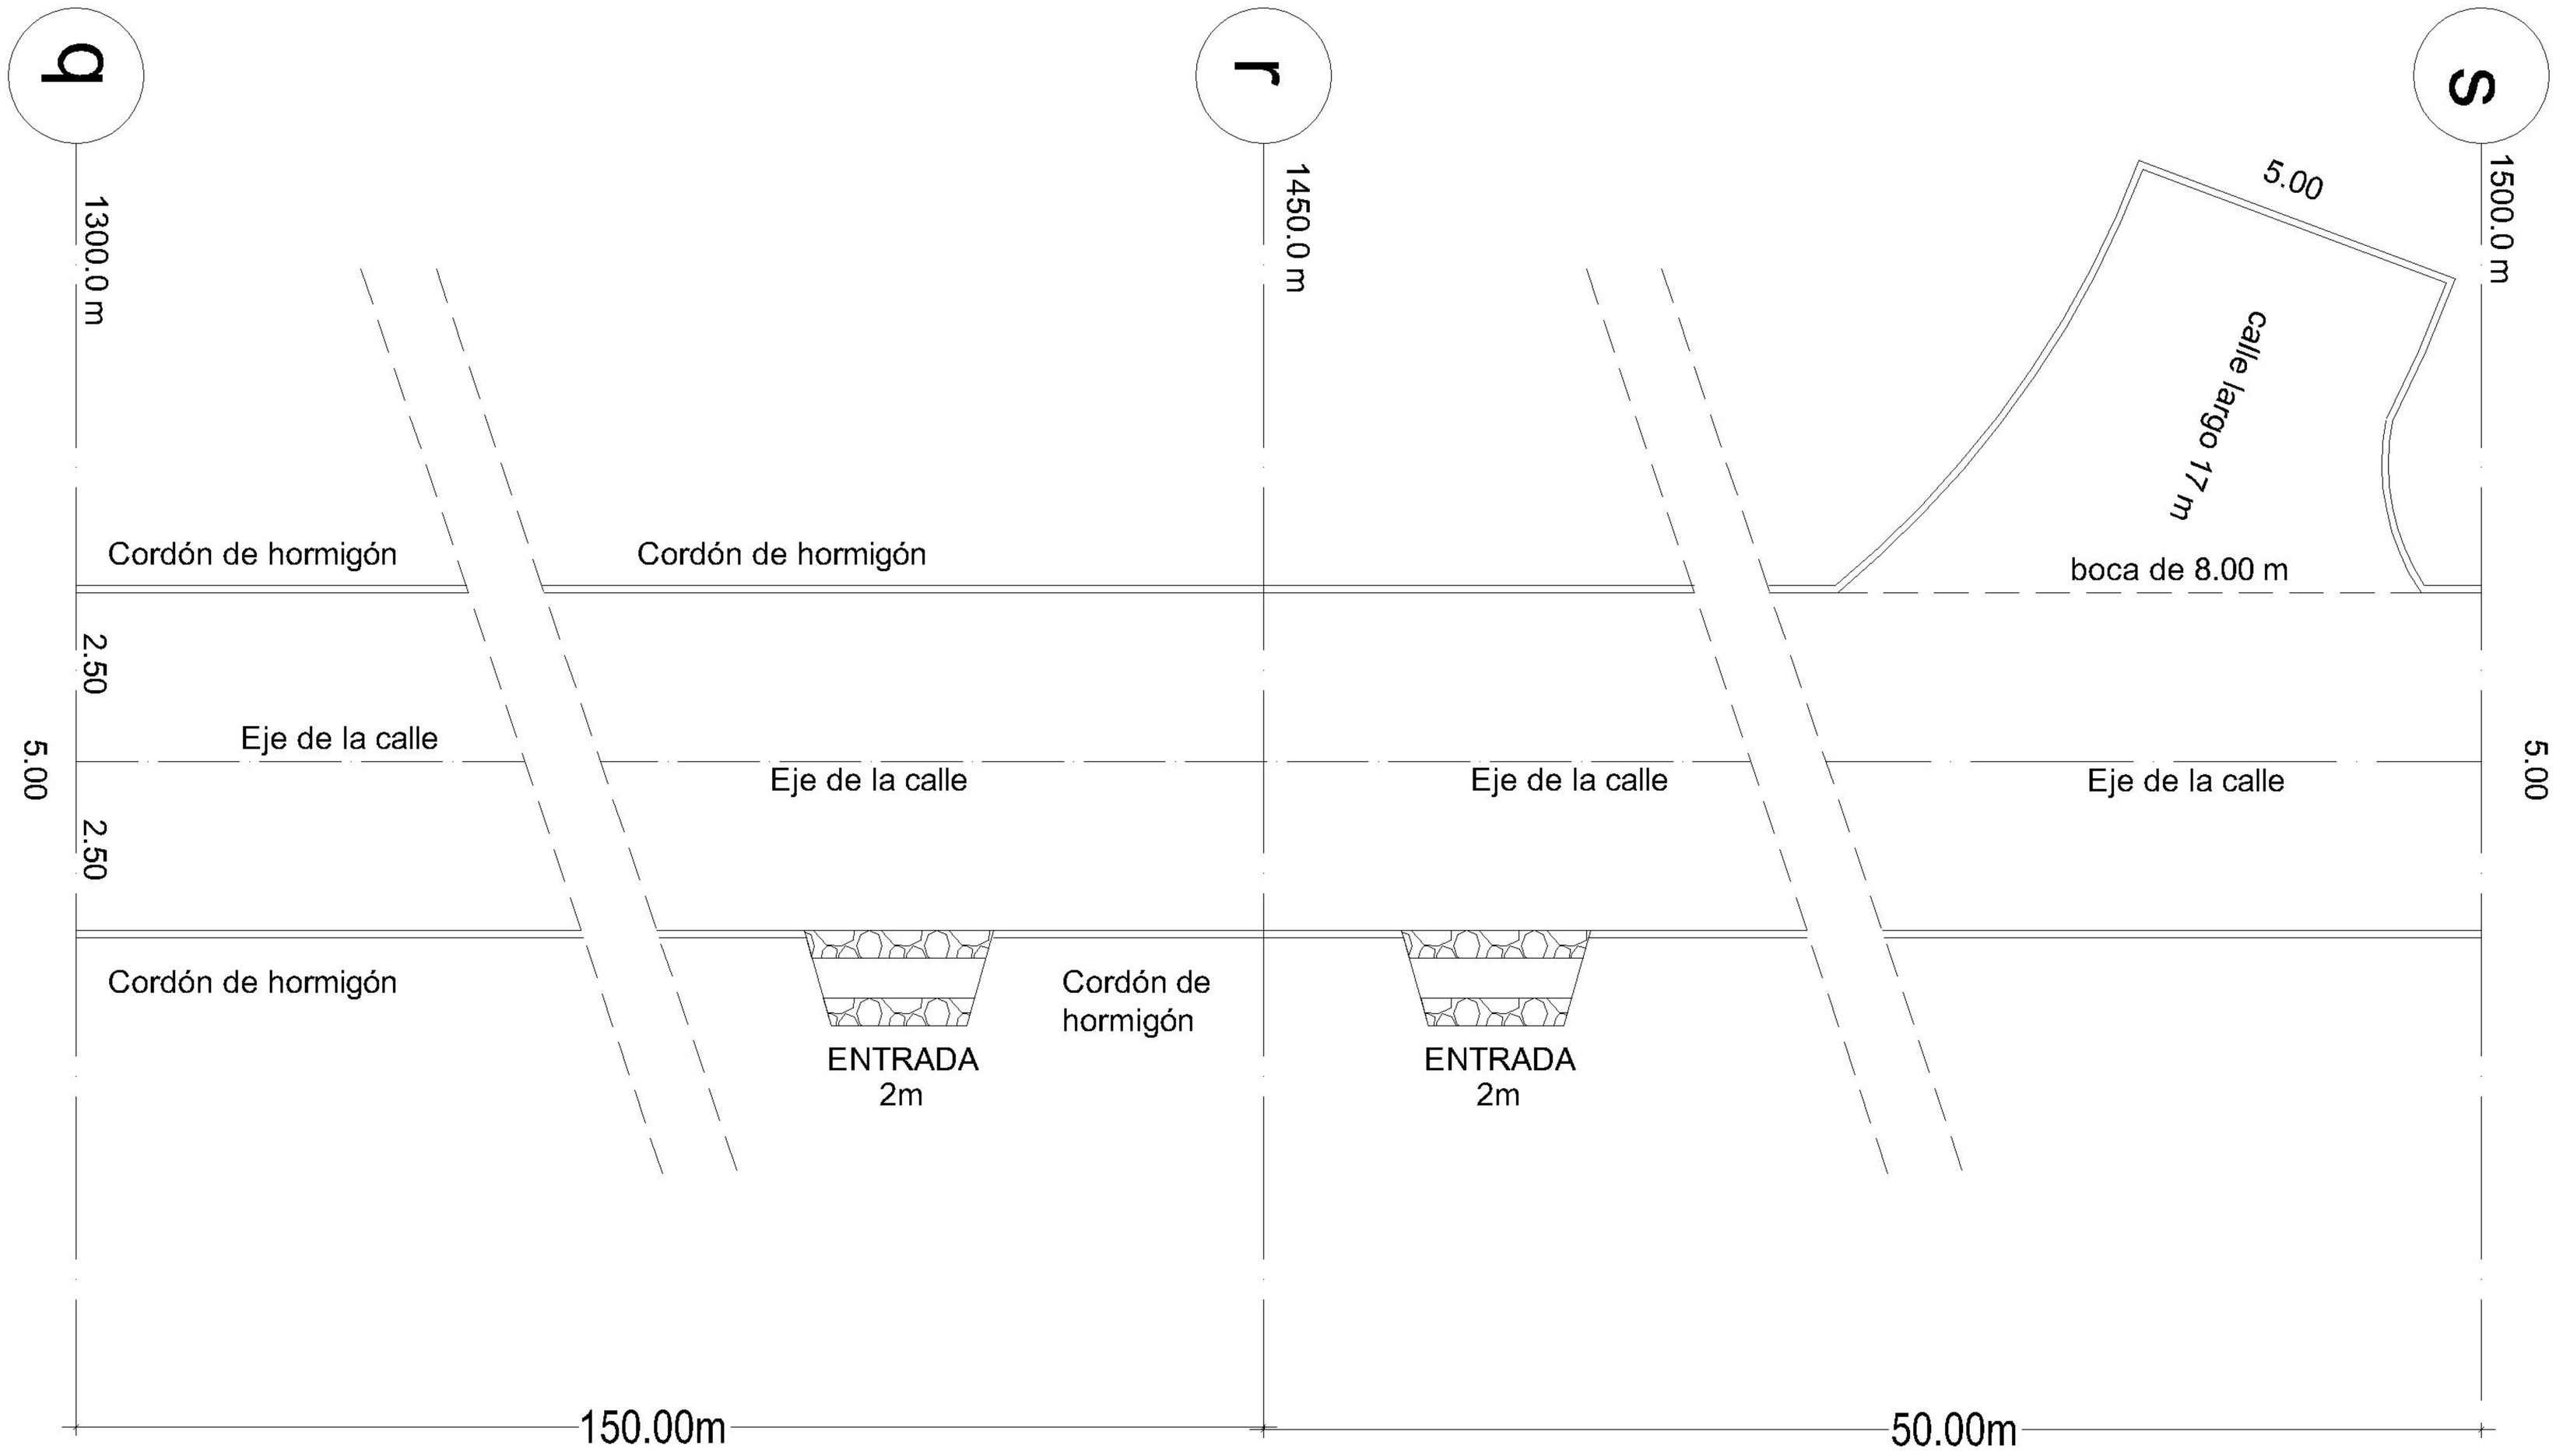

OBRA:

EMPEDRADO Juguá Guazú

5m de ancho x 2.100m de largo

PLANO N°08

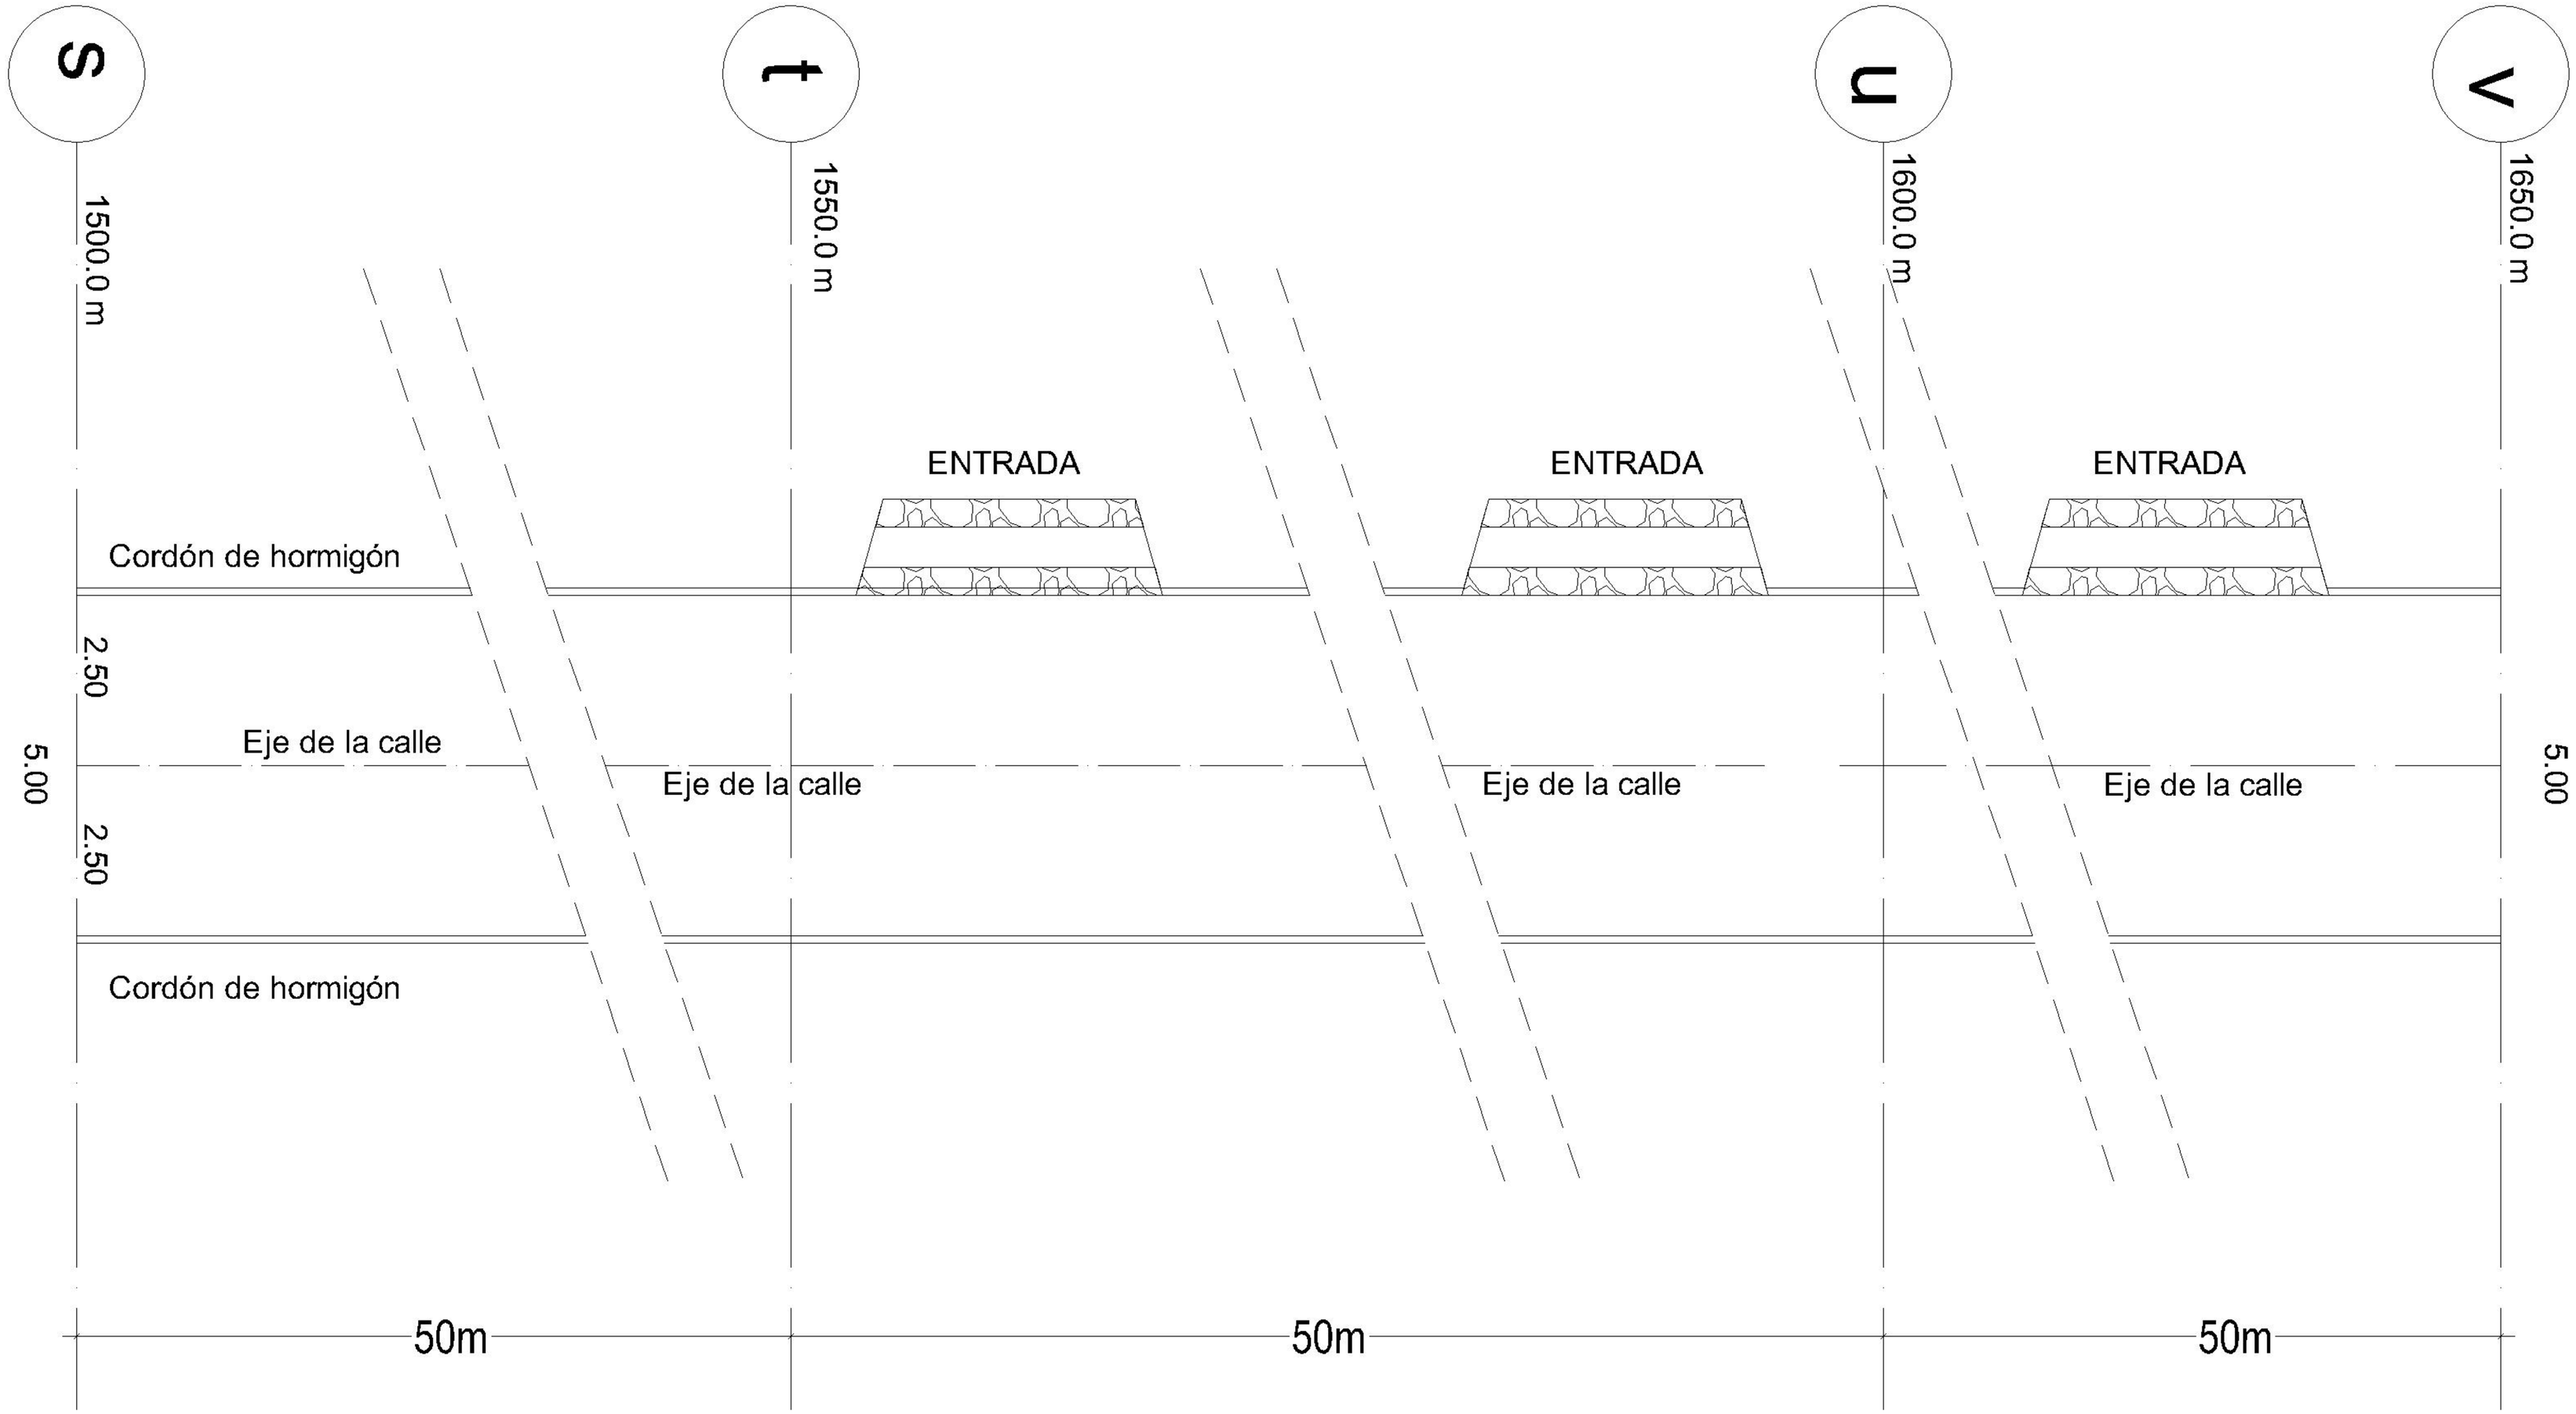

OBRA:

EMPEDRADO Juguá Guazú

5m de ancho x 2.100m de largo

PLANO N°09

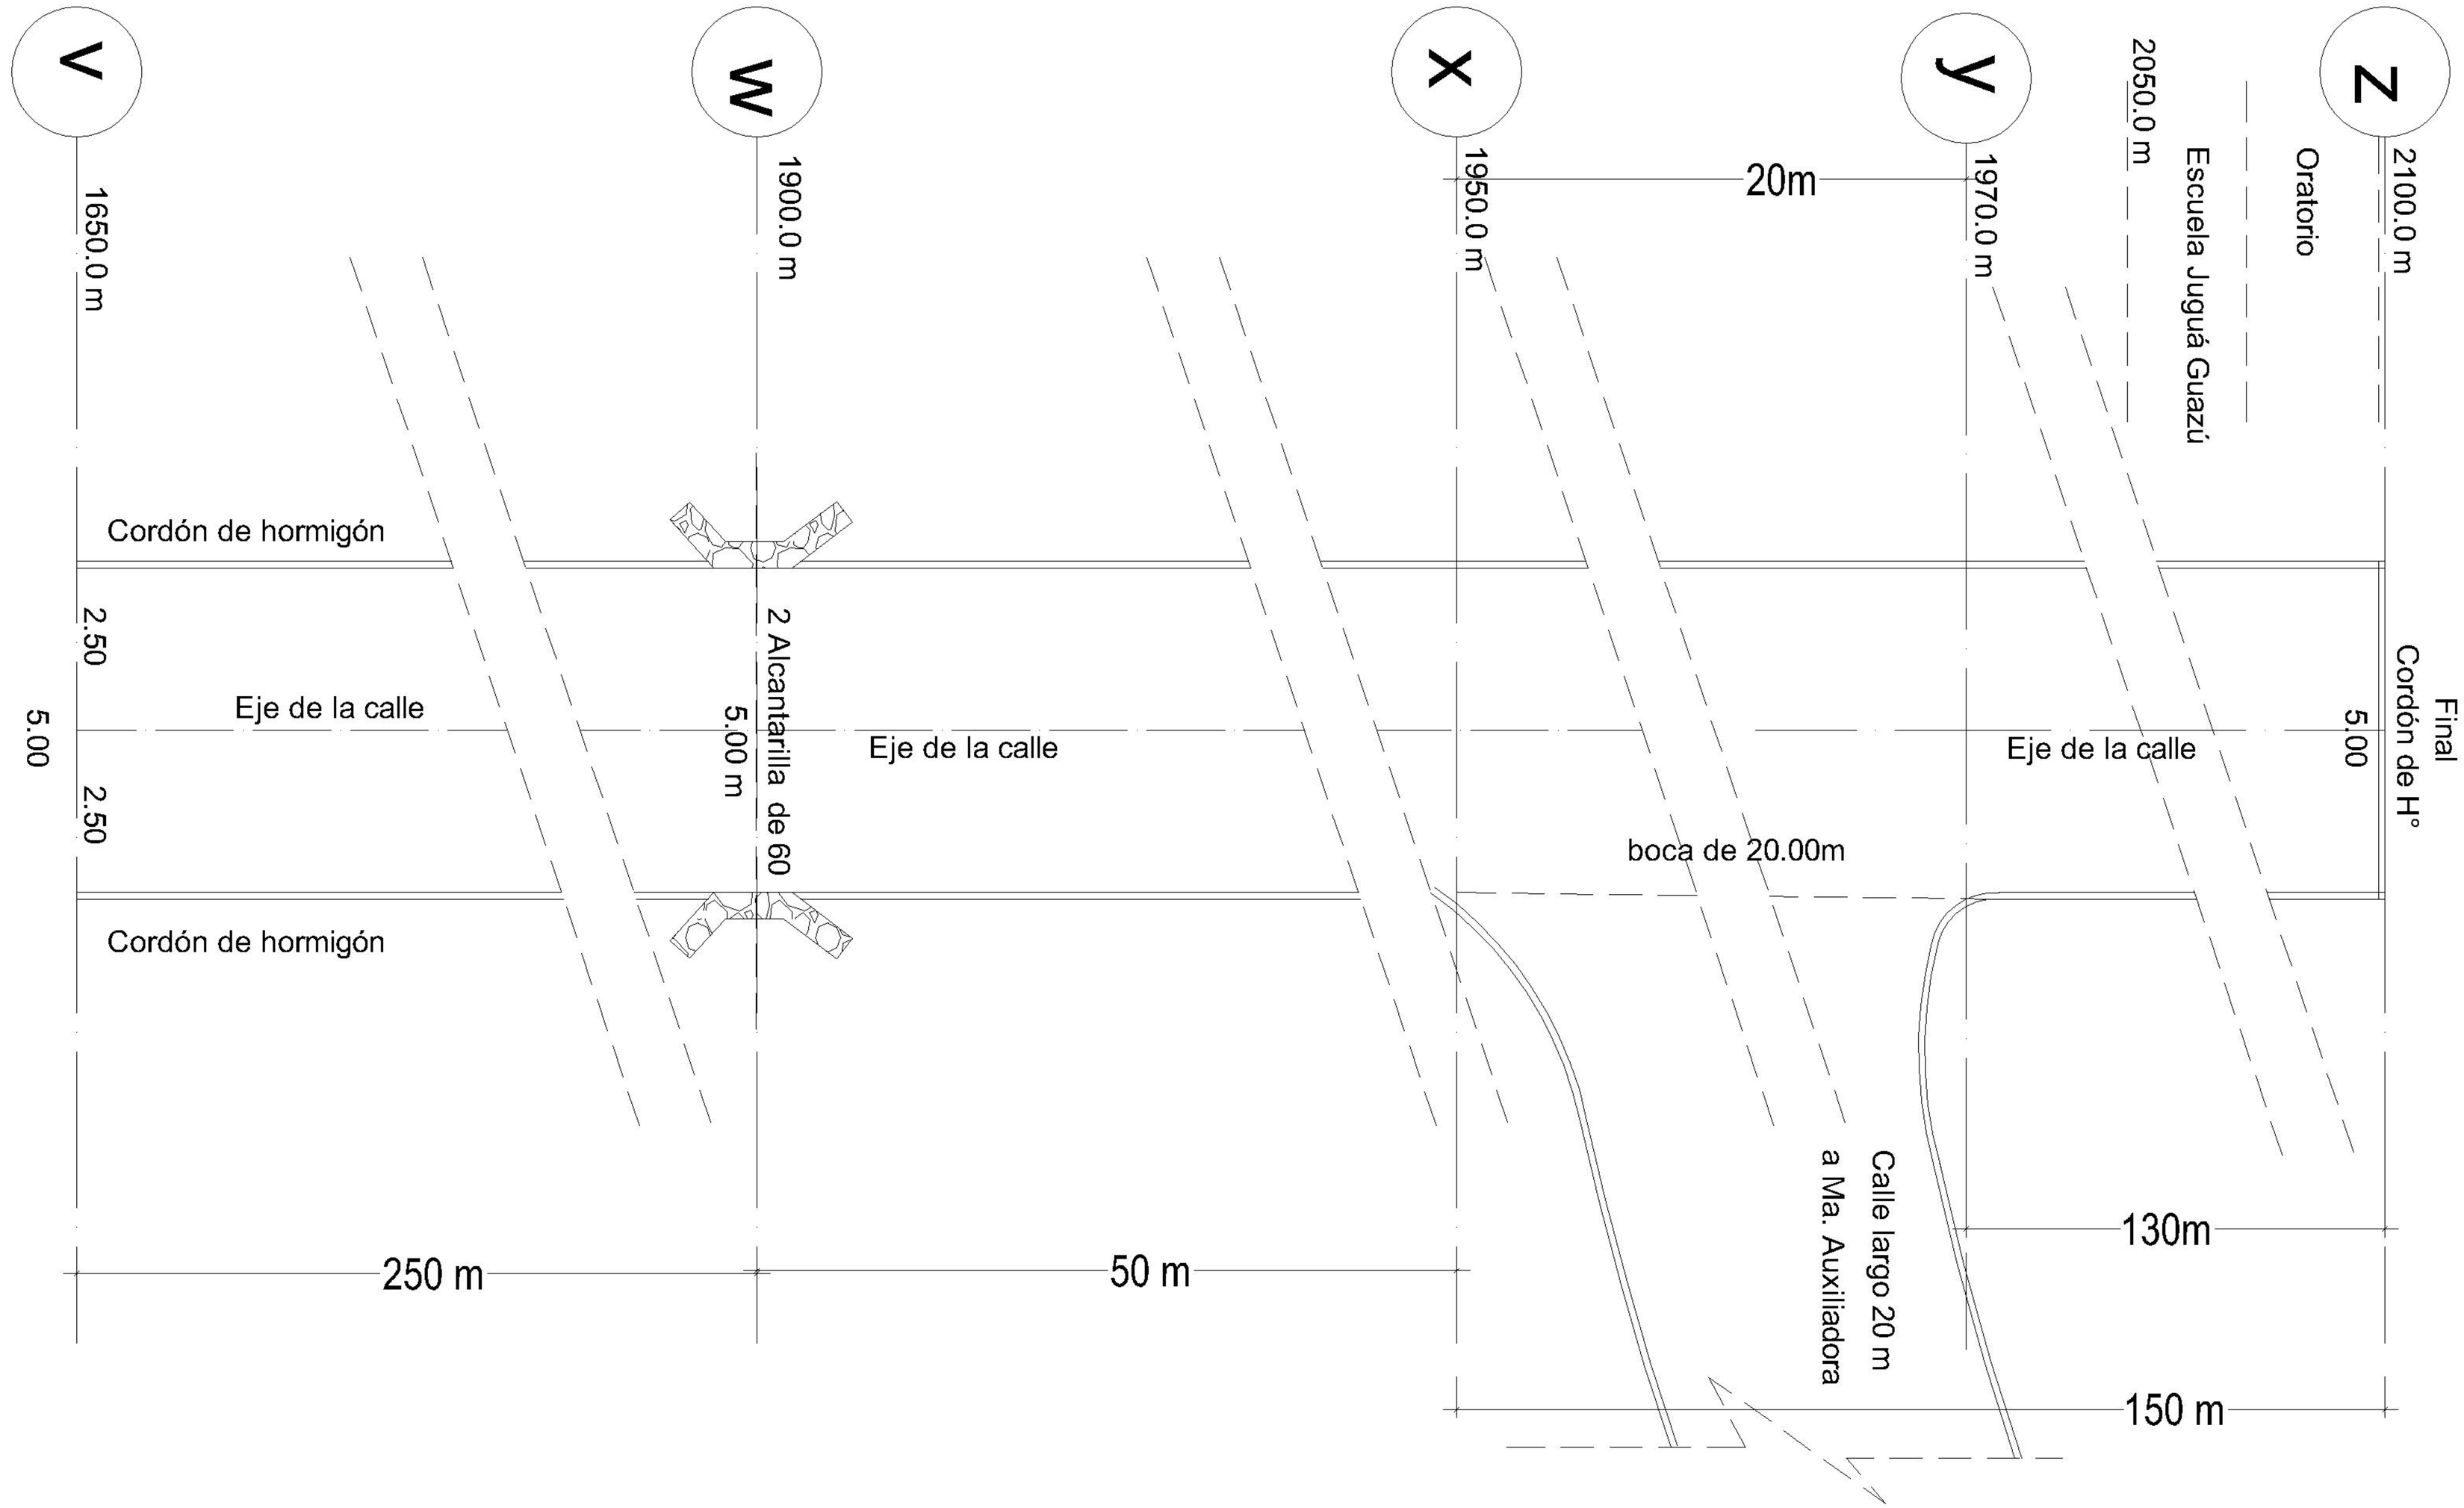

OBRA:

EMPEDRADO Juguá Guazú

5m de ancho x 2.100m de largo

PLANO N°10