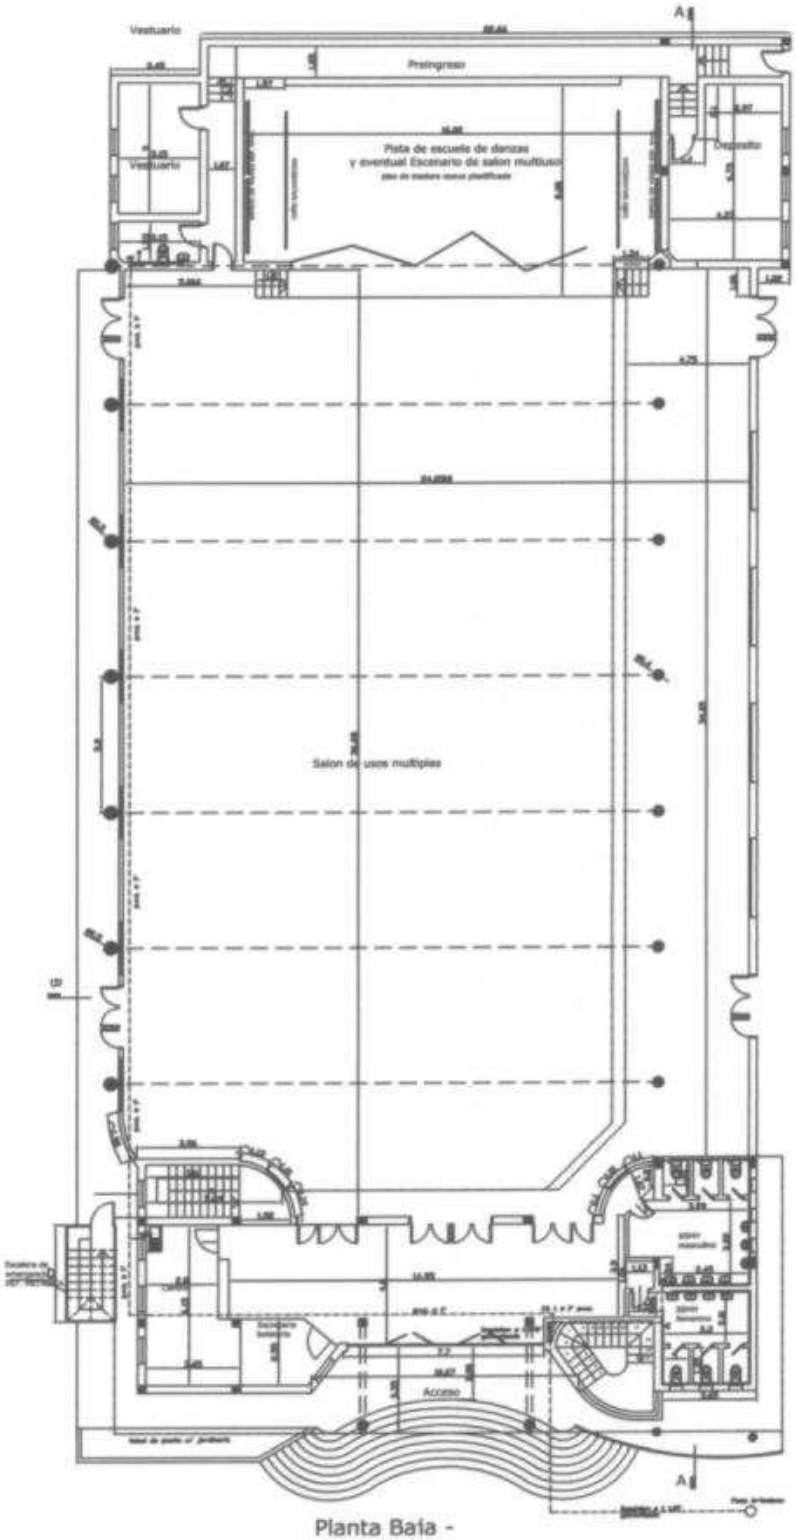
Vestuario
Preingreso
Pista de escuela de danzas
y eventual Escenario de salon multiuso
Vestuario
Depósito
Salon de usos multiples
Acceso

Planta Baia -