MUNICIPALIDAD
DE
YATYTAY

Colegio Nacional
YATYTAY Km 9

SS.HH TIPO DE 4.40 x 6.15
CON TECHO DE TEJA

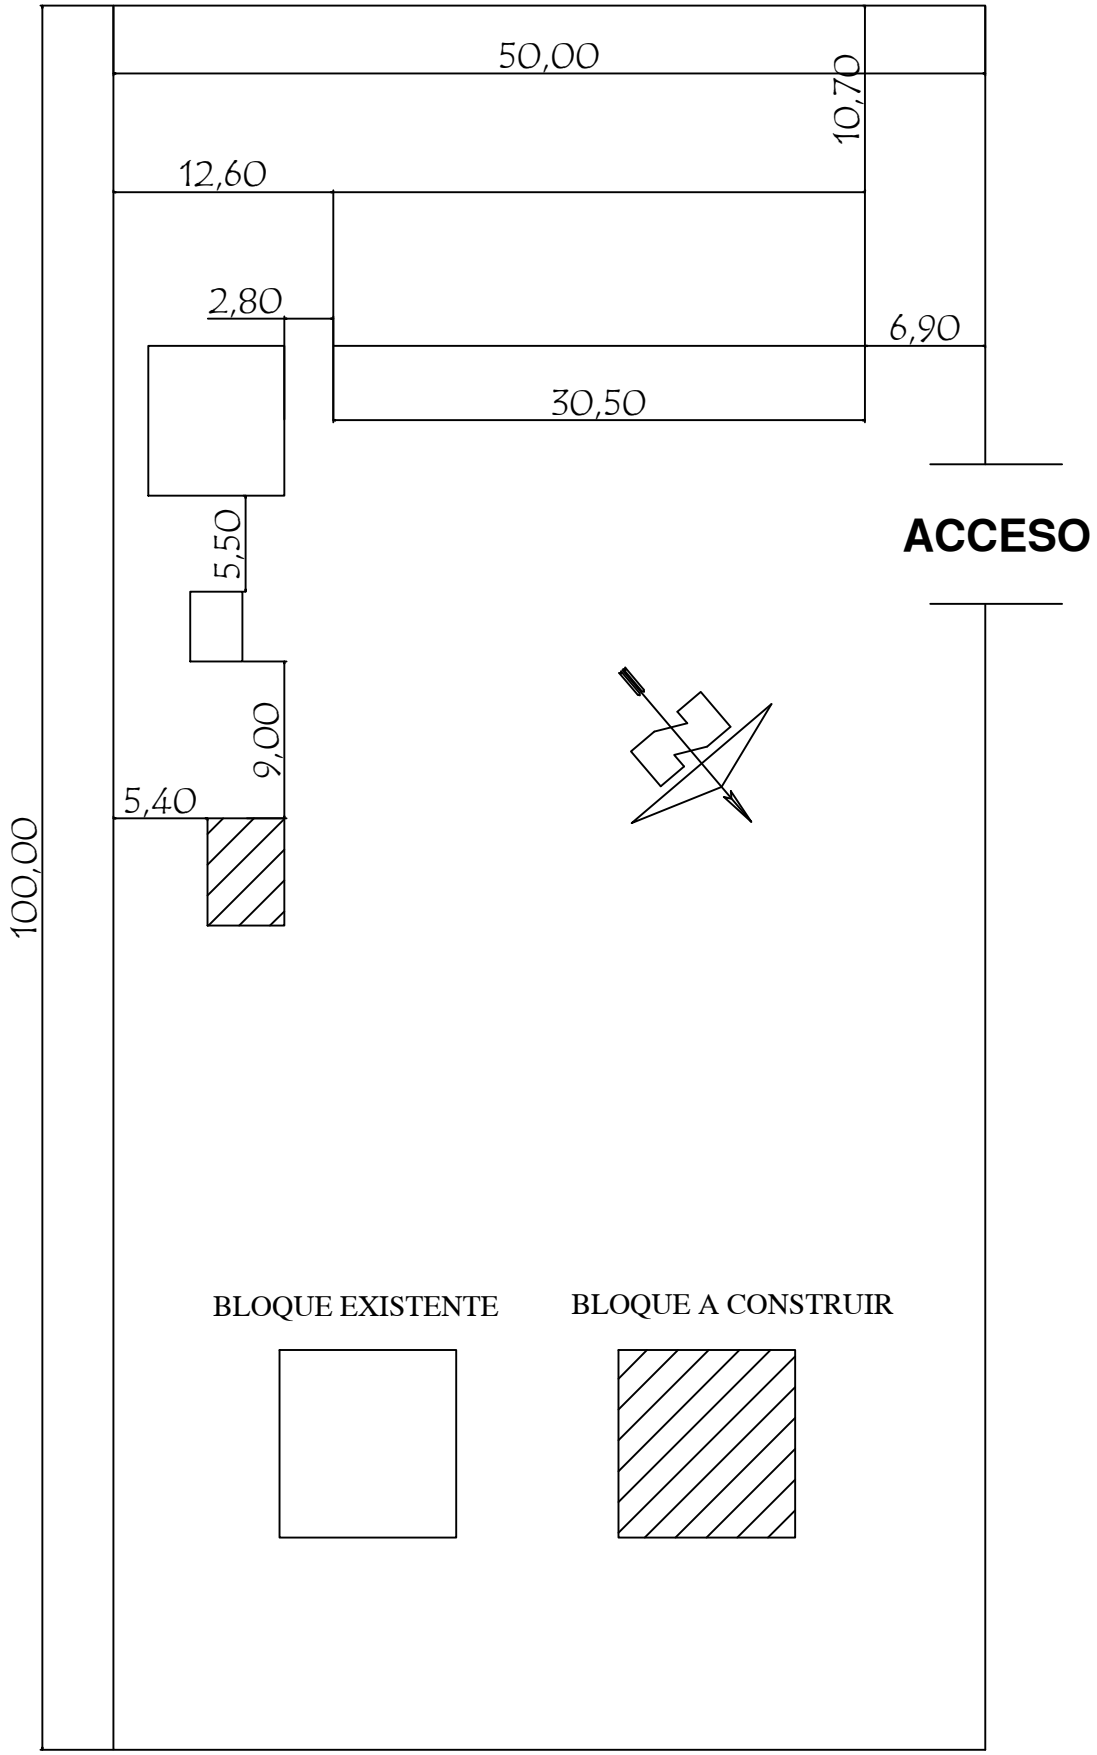

MUNICIPALIDAD DE YATYTAY - ITAPÚA Colegio Nacional YATYTAY Km 9		1/1000
PROYECTO: SS.HH Tipo de 4.40 x 6.15	Planta de Ubicación	Escala

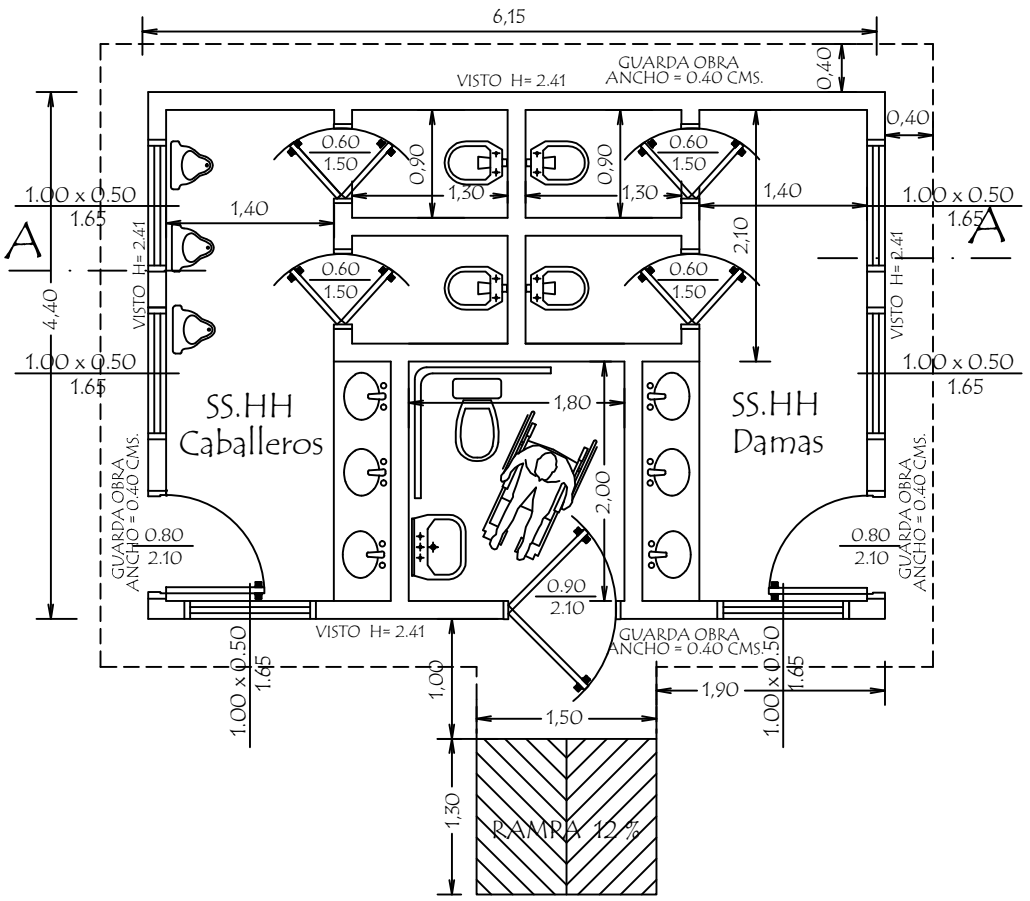

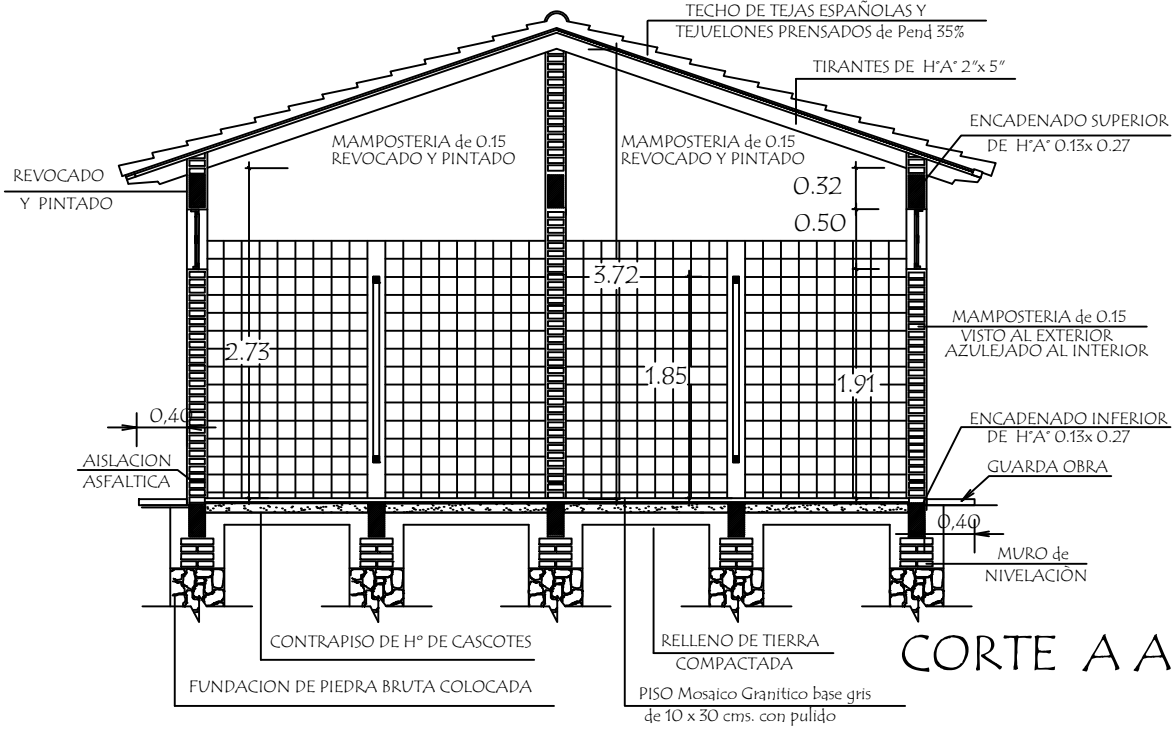

MUNICIPALIDAD DE YATYTAY - ITAPÚA Colegio Nacional YATYTAY Km 9		01
PROYECTO: SS.HH Tipo de 4.40 x 6.15	Planta Constructiva y Corte AA	Esc: 1/50

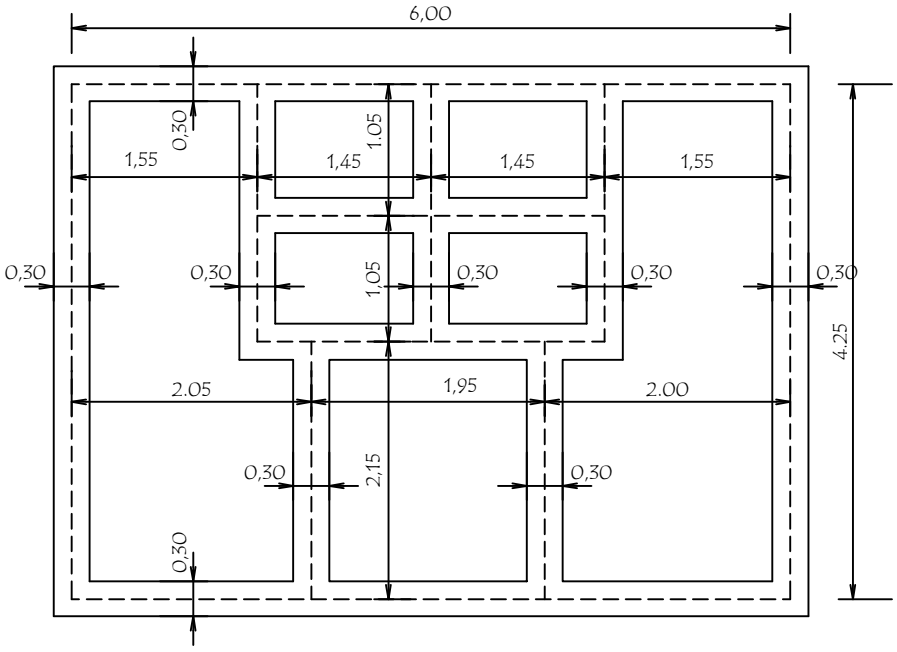

NIVEL DE TERRENO + 0.00

NIVEL INFERIOR DE FUNDACION EN PAREDES EXTERNAS Y CUMBRERA - 1.00 m.-

NIVEL INFERIOR DE FUNDACION EN PAREDES INTERNAS - 0.50 m.-

PLANTA DE CIMENTACION

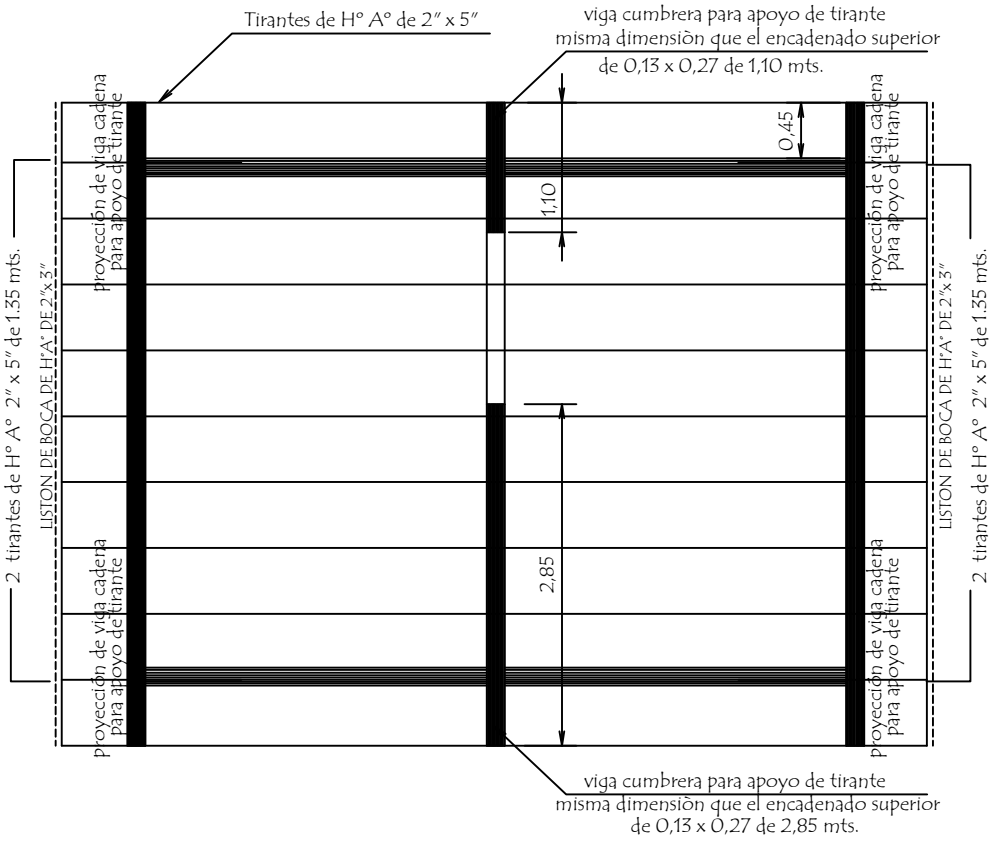

PLANTA DE TECHO

MUNICIPALIDAD DE YATYTAY - ITAPÚA Colegio Nacional YATYTAY Km 9		02
PROYECTO: SS.HH Tipo de 4.40 x 6.15	Planta de Cimentaciòn y Techo	Esc: 1/50

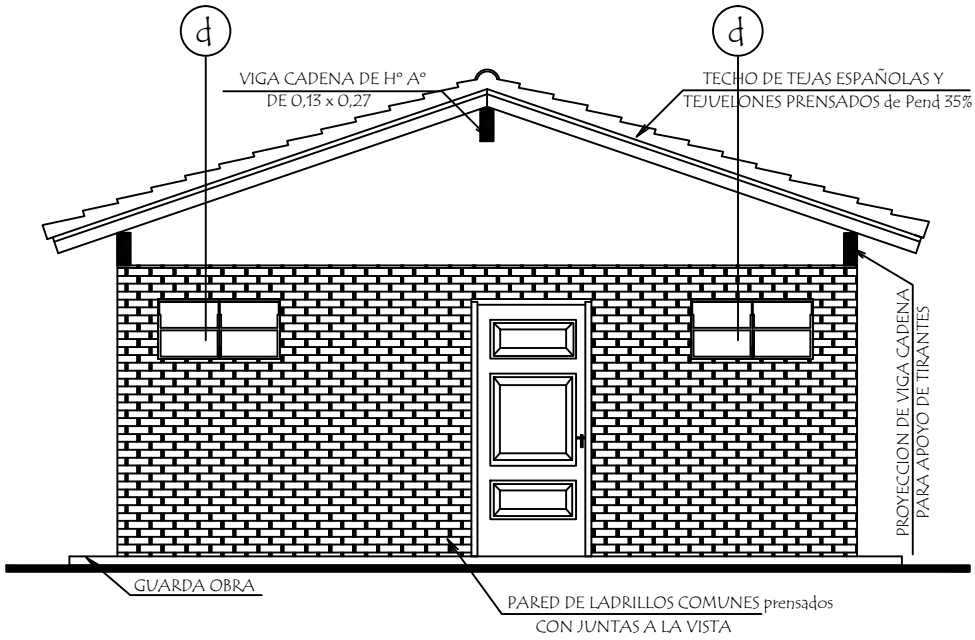

FACHADA FRONTAL

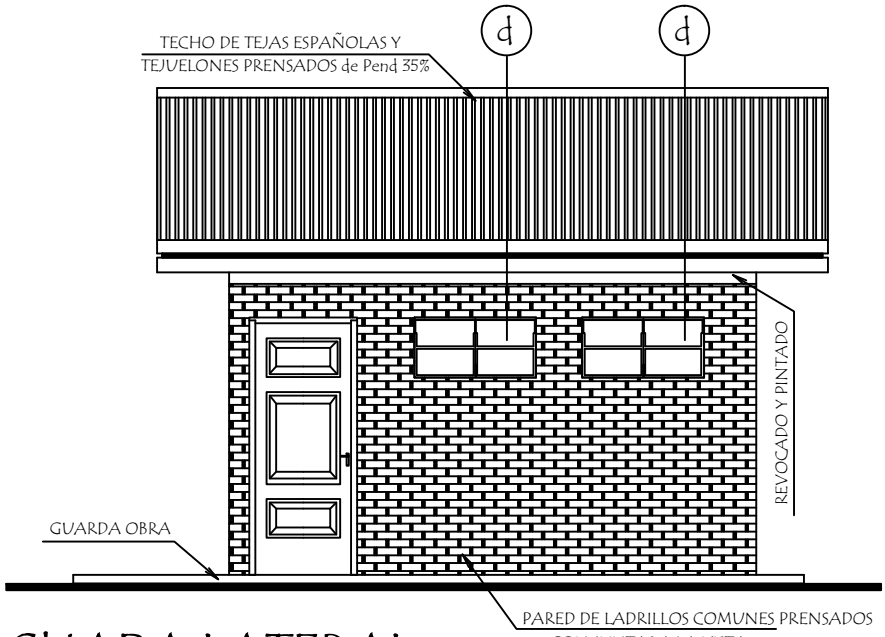

FACHADA LATERAL

MUNICIPALIDAD DE YATYTAY - ITAPÚA Colegio Nacional YATYTAY Km 9		03
PROYECTO: SS.HH Tipo de 4.40 x 6.15	Fachada Lateral y Frontal	Esc: 1/50

PLANTA de DESAGUE CLOACAL

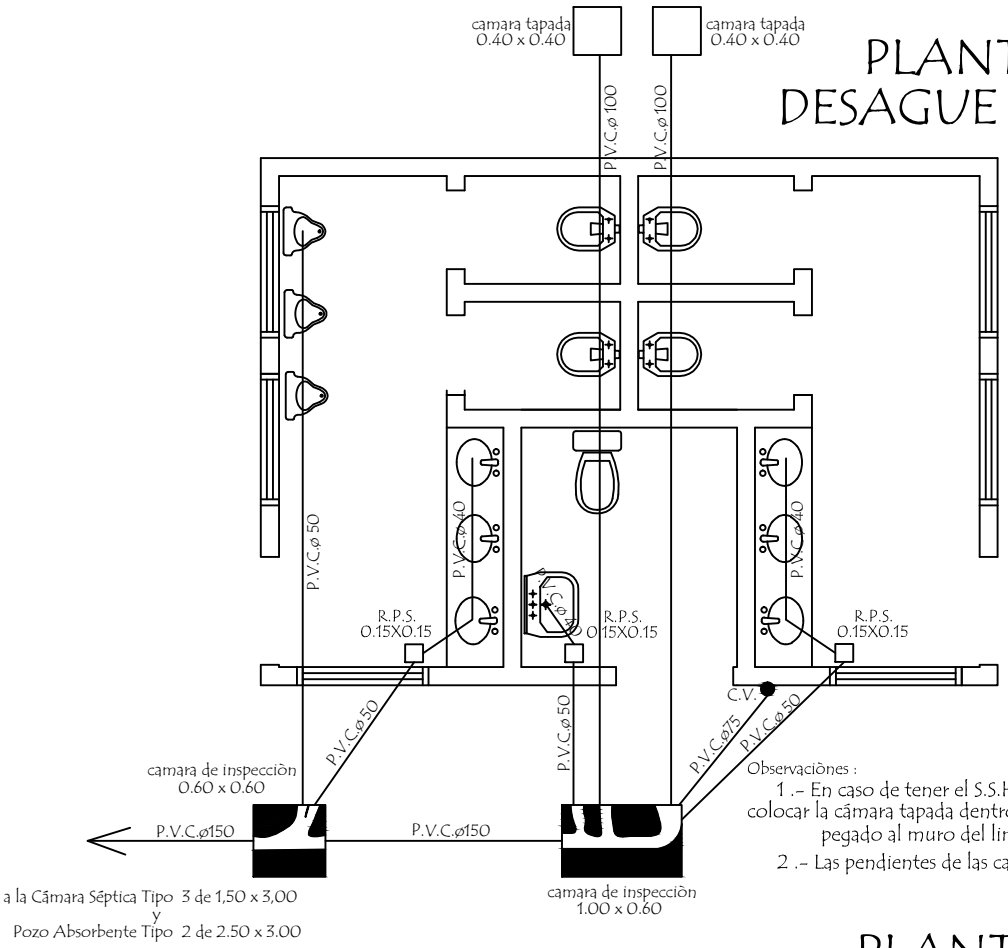

Observaciònes :

1 .- En caso de tener el S.S.H.H. en el lindero colocar la câmara tapada dentro del ultimo boxes pegado al muro del lindero.

2 .- Las pendientes de las cañerias deberan ser del 0,5 %

PLANTA de AGUA CORRIENTE

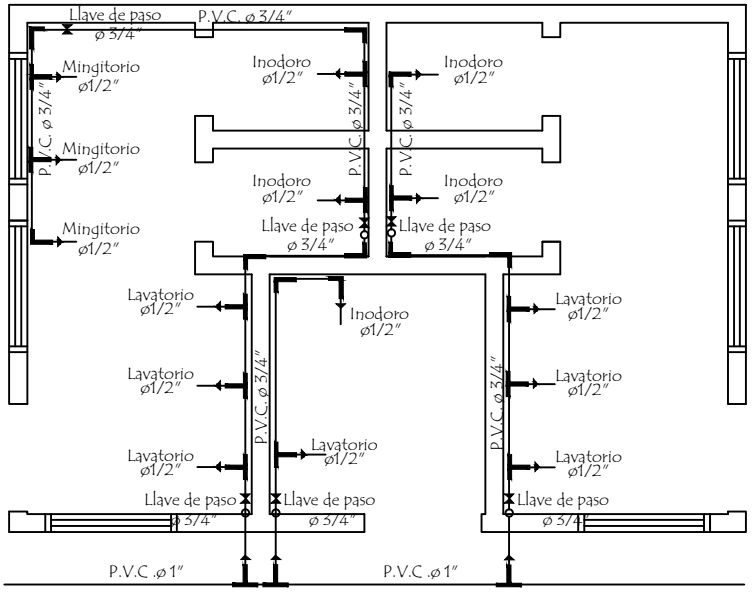

MUNICIPALIDAD DE YATYTAY - ITAPÚA Colegio Nacional YATYTAY Km 9		04
PROYECTO: SS.HH Tipo de 4.40 x 6.15	Planta de Desagüe y Agua Corriente	Esc: 1/50

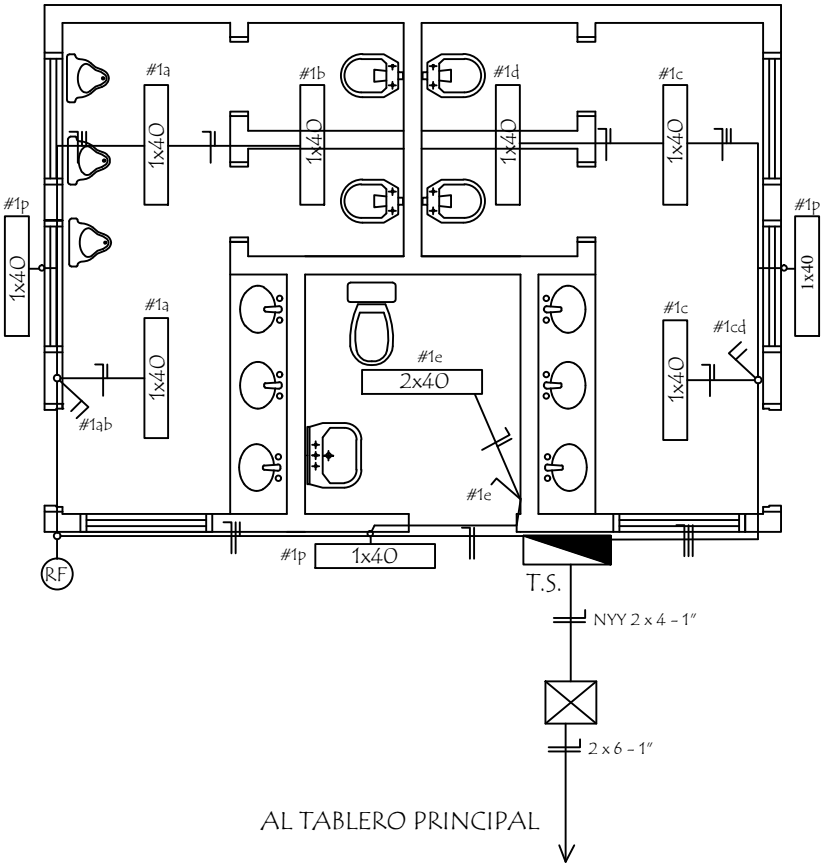

ESQUEMA DEL TS
AL TABLERO GENERAL

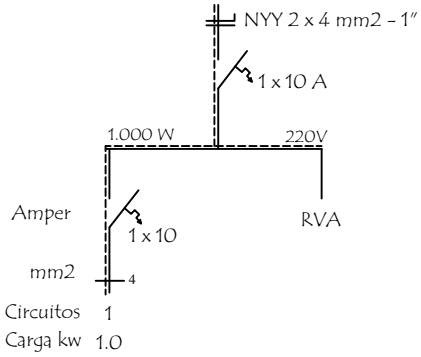

DETALLE DE CARGA T.S.

Circuitos	Fluorescentes 1x40w	Tomas Watt	Otras cargas	T O T A L	
#1	10 x 100			1.000	
T O T A L					1.000 W

MUNICIPALIDAD DE YATYTAY - ITAPÚA Colegio Nacional YATYTAY Km 9		05
PROYECTO: SS.HH Tipo de 4.40 x 6.15	Instalación Eléctrica	Esc: 1/50

Detalle de Ventana Balancin

ventana balancin tipo (d)

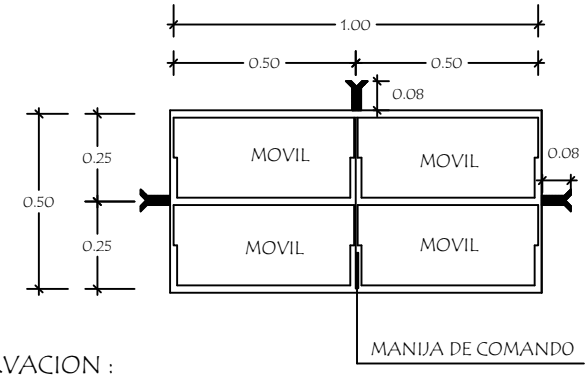

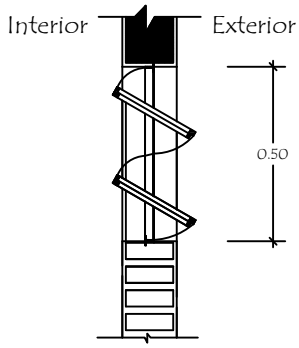

OBSERVACION :

NO DEBE TENER TERMINACIONES EN PUNTAS O CORTANTES

Detalle de Tirante de H° A° de 2" x 5"

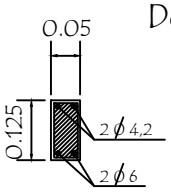

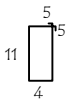

ESTRIBOS 1 Ø 4,2 c/20 - 40

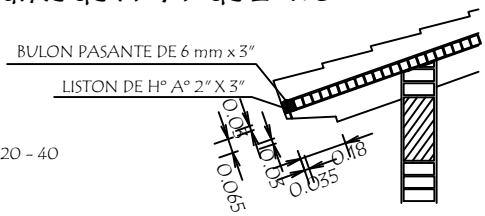

Detalle de Corte de Cimentaciòn

Para paredes de 0,15

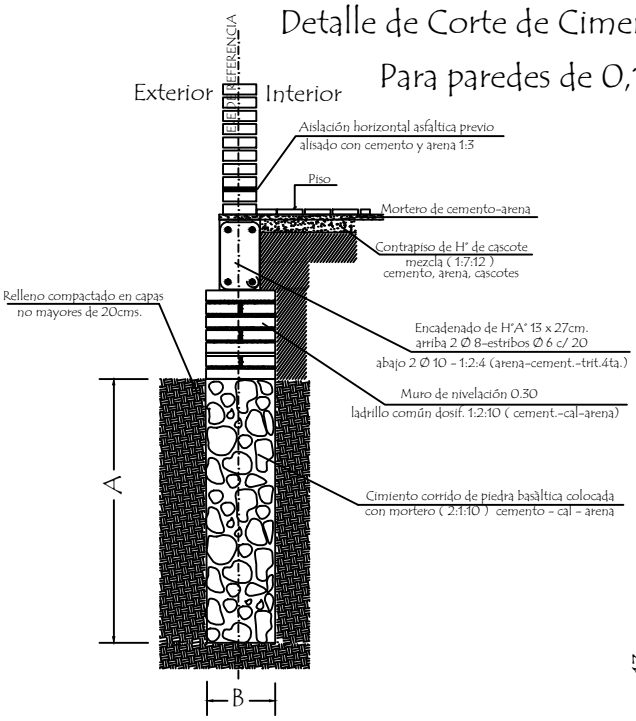

Detalle Encadenado de H° A° de 13 x 27

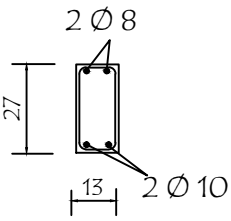

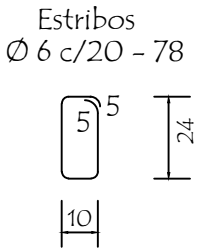

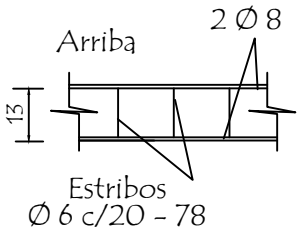

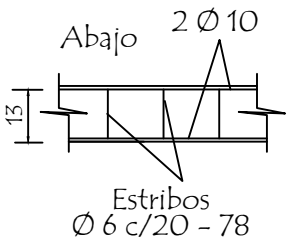

OBSERVACIONES :

1.- LA ALTURA DEL MURO DE NIVELACIÓN SERA VARIABLE EN TODOS LOS CASOS DEPENDIENDO DE LA SITUACION DEL TERRENO

2.- CIMENTACION A = 1,00 o 0,50 mts. DEPENDIENDO DE LA UBICACIÓN
B = 0,50 o 0,30 mts. DEPENDIENDO DE LA UBICACIÓN

MUNICIPALIDAD DE YATYTAY - ITAPÚA Colegio Nacional YATYTAY Km 9		06
PROYECTO: SS.HH Tipo de 4.40 x 6.15	Detalle Varios	Esc: 1/50

Detalle de Camara Sèptica

Planta

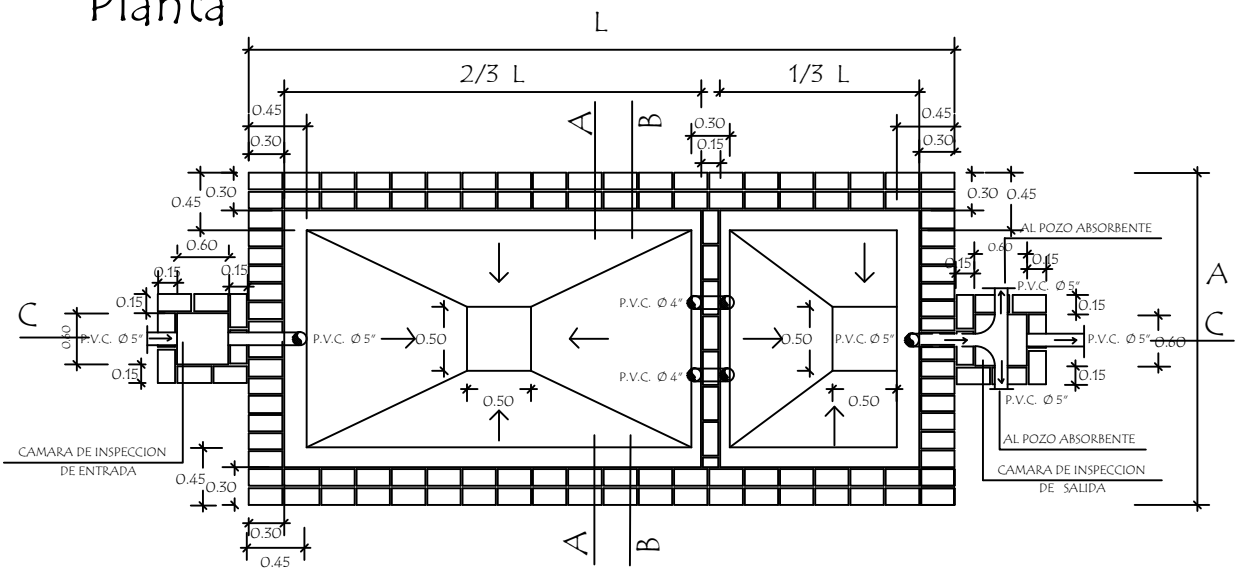

Corte CC

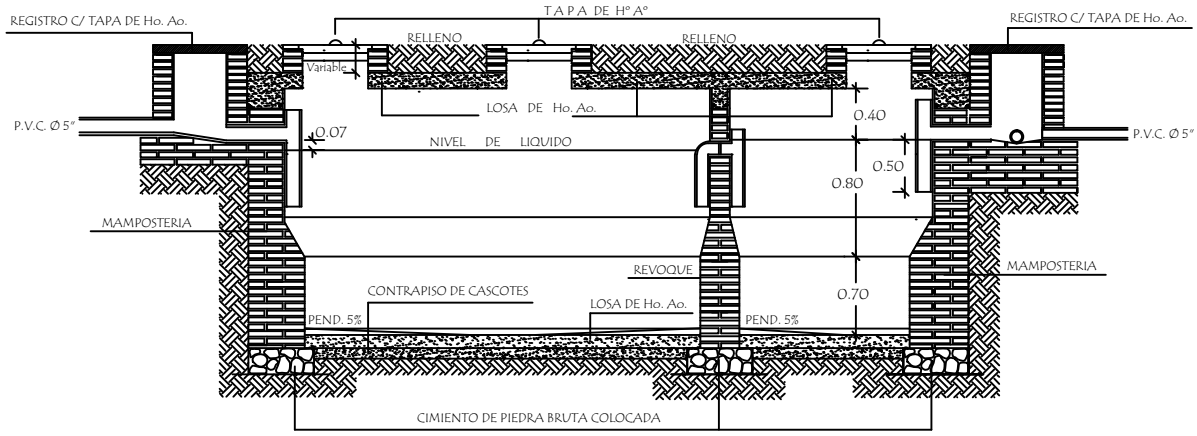

CAMARA SEPTICA MEDIDAS		
TIPO	L	A
1	6.00 mts.	3.00 mts.
2	5.00 mts.	2.00 mts.
3	3.00 mts.	1.50 mts.

REVOQUES INTERNO DE CAMARA		
1 CAPA	1:1/2:4 (CEMENTO,CAL, ARENA)	ESP. 1cm.
2 CAPA	1:2 (CEMENTO,ARENA)	ESP. 0.8cm.
3 CAPA	1 (CEMENTO)	ESP. 0.2cm.

MUNICIPALIDAD DE YATYTAY - ITAPÚA Colegio Nacional YATYTAY Km 9		07
PROYECTO: SS.HH Tipo de 4.40 x 6.15	Detalle de Cámara Séptica	Sin Escala

Detalle de Camara Sèptica

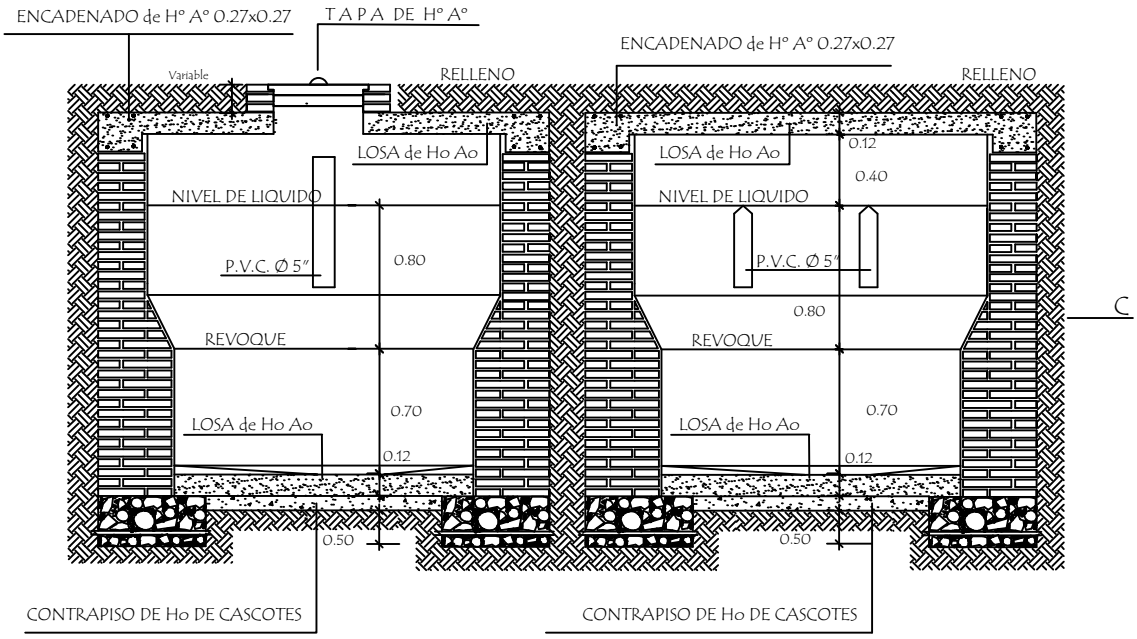

Corte AA

Corte BB

Detalle de losa tapa de camara sèptica

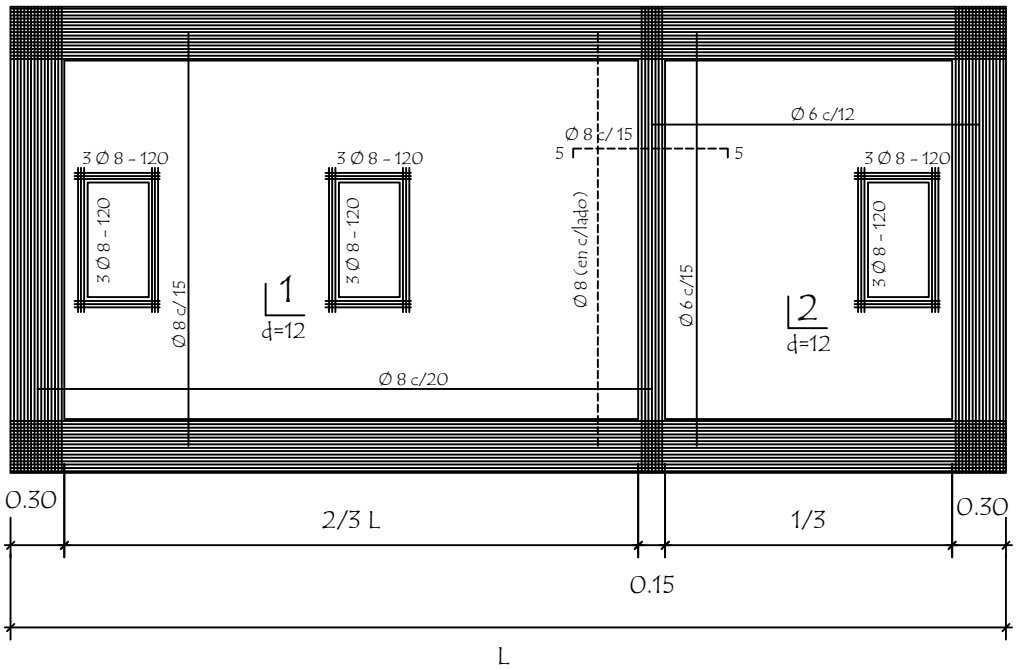

MUNICIPALIDAD DE YATYTAY - ITAPÚA Colegio Nacional YATYTAY Km 9		08
PROYECTO: SS.HH Tipo de 4.40 x 6.15	Detalle de Cámara Séptica	Sin Escala

Detalle de losa tapa del pozo absorbente

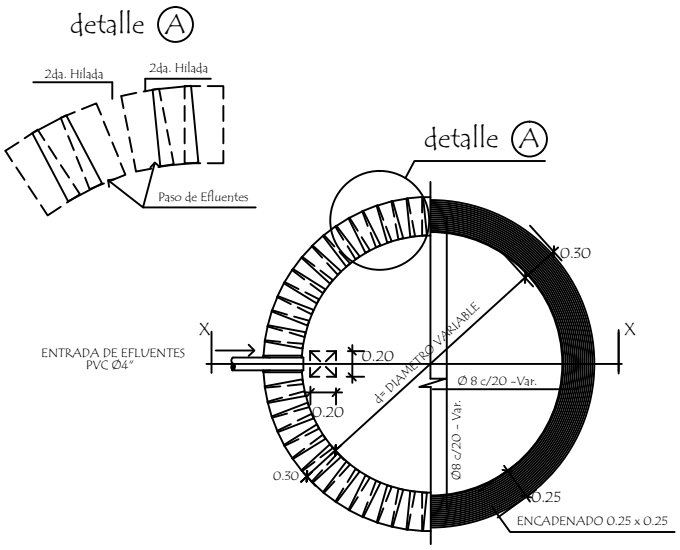

corte xx

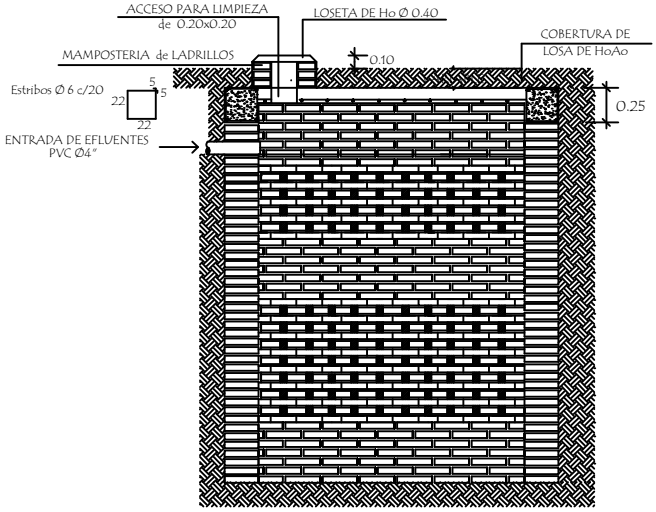

POZO ABSORBENTE MEDIDAS		
TIPO	d	h
1	2.00mts.	2.50mts.
2	2.50mts.	3.00mts.
3	3.00mts.	3.00mts.

MUNICIPALIDAD DE YATYTAY - ITAPÚA Colegio Nacional YATYTAY Km 9		09
PROYECTO: SS.HH Tipo de 4.40 x 6.15	Detalle de Pozo Absorbente	Sin Escala

Puerta Placa de 0,60 x 1,50
Tipo Vaiven revestido en formica (boxes en baño)

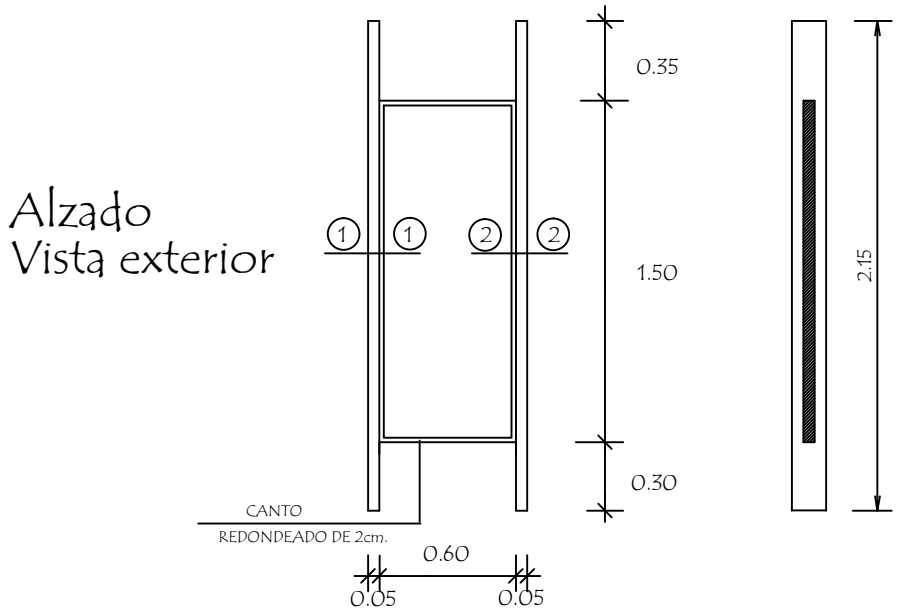

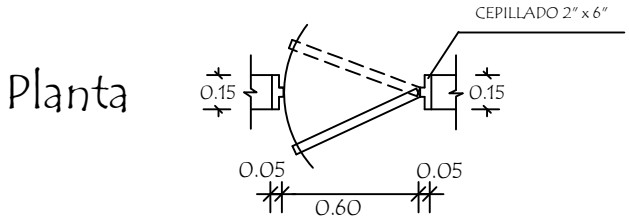

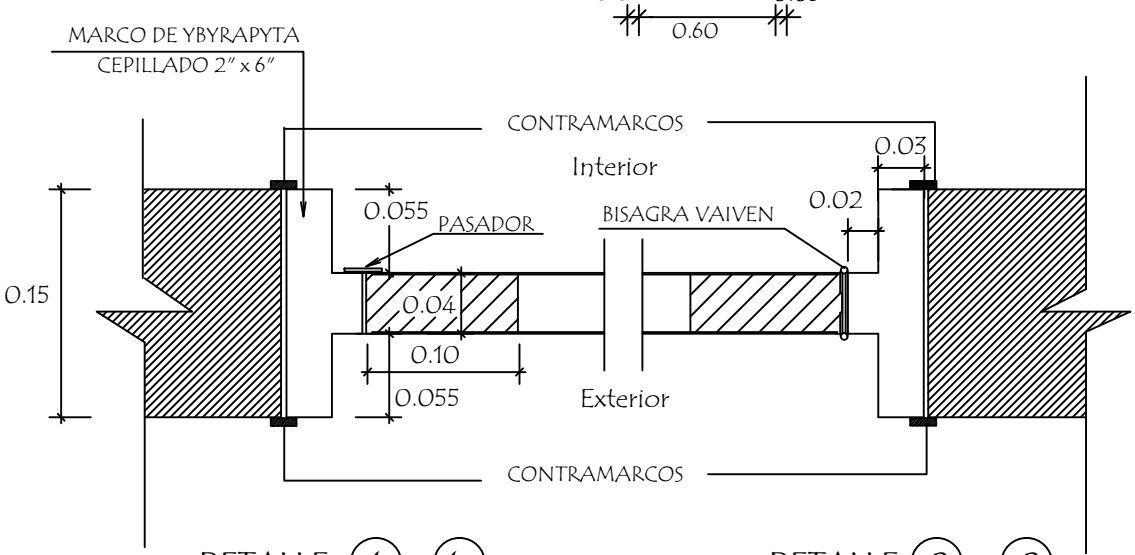

DETALLE 1 - 1

DETALLE 2 - 2

MUNICIPALIDAD DE YATYTAY - ITAPÚA Colegio Nacional YATYTAY Km 9		10
PROYECTO: SS.HH Tipo de 4.40 x 6.15	Detalle de Puerta en Boxes	Sin Escala

Puerta Tablero de 0,80 x 2,10

Alzado
Vista exterior

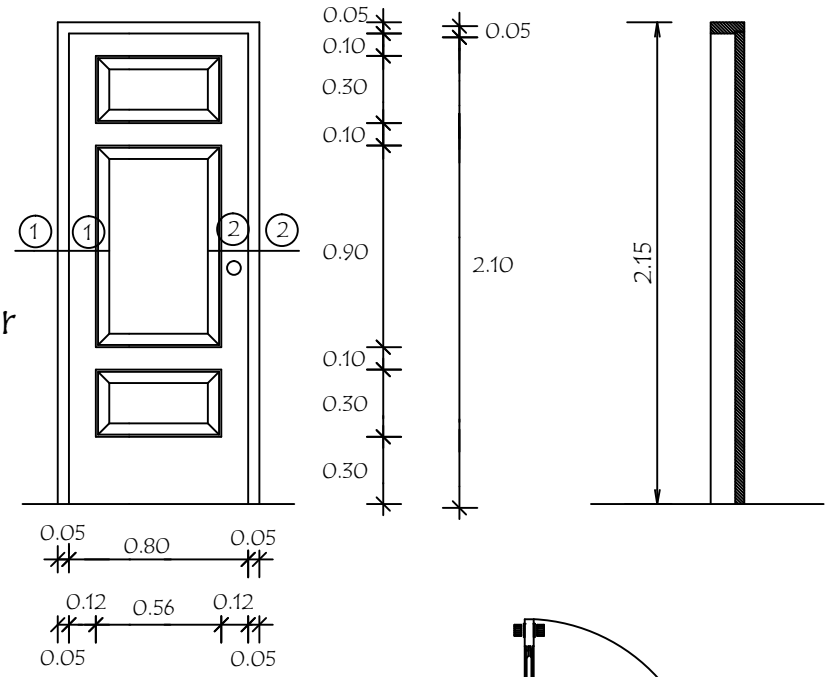

Planta

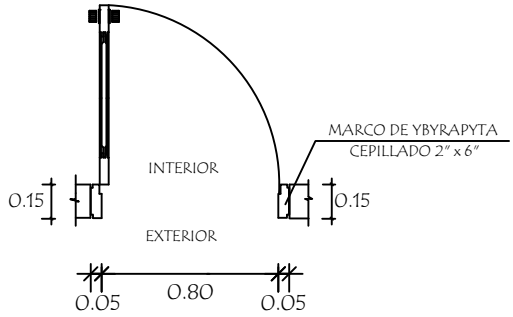

Detalle de Corte - Planta

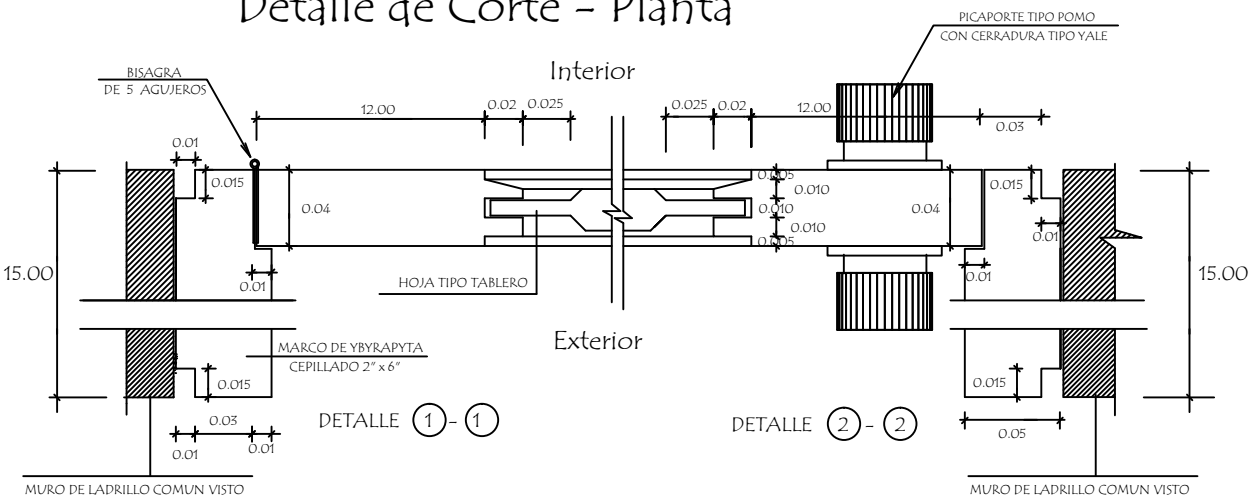

MUNICIPALIDAD DE YATYTAY - ITAPÚA Colegio Nacional YATYTAY Km 9		11
PROYECTO: SS.HH Tipo de 4.40 x 6.15	Detalle de Puerta Tablero de 0,80 x 2,10	Sin Escala