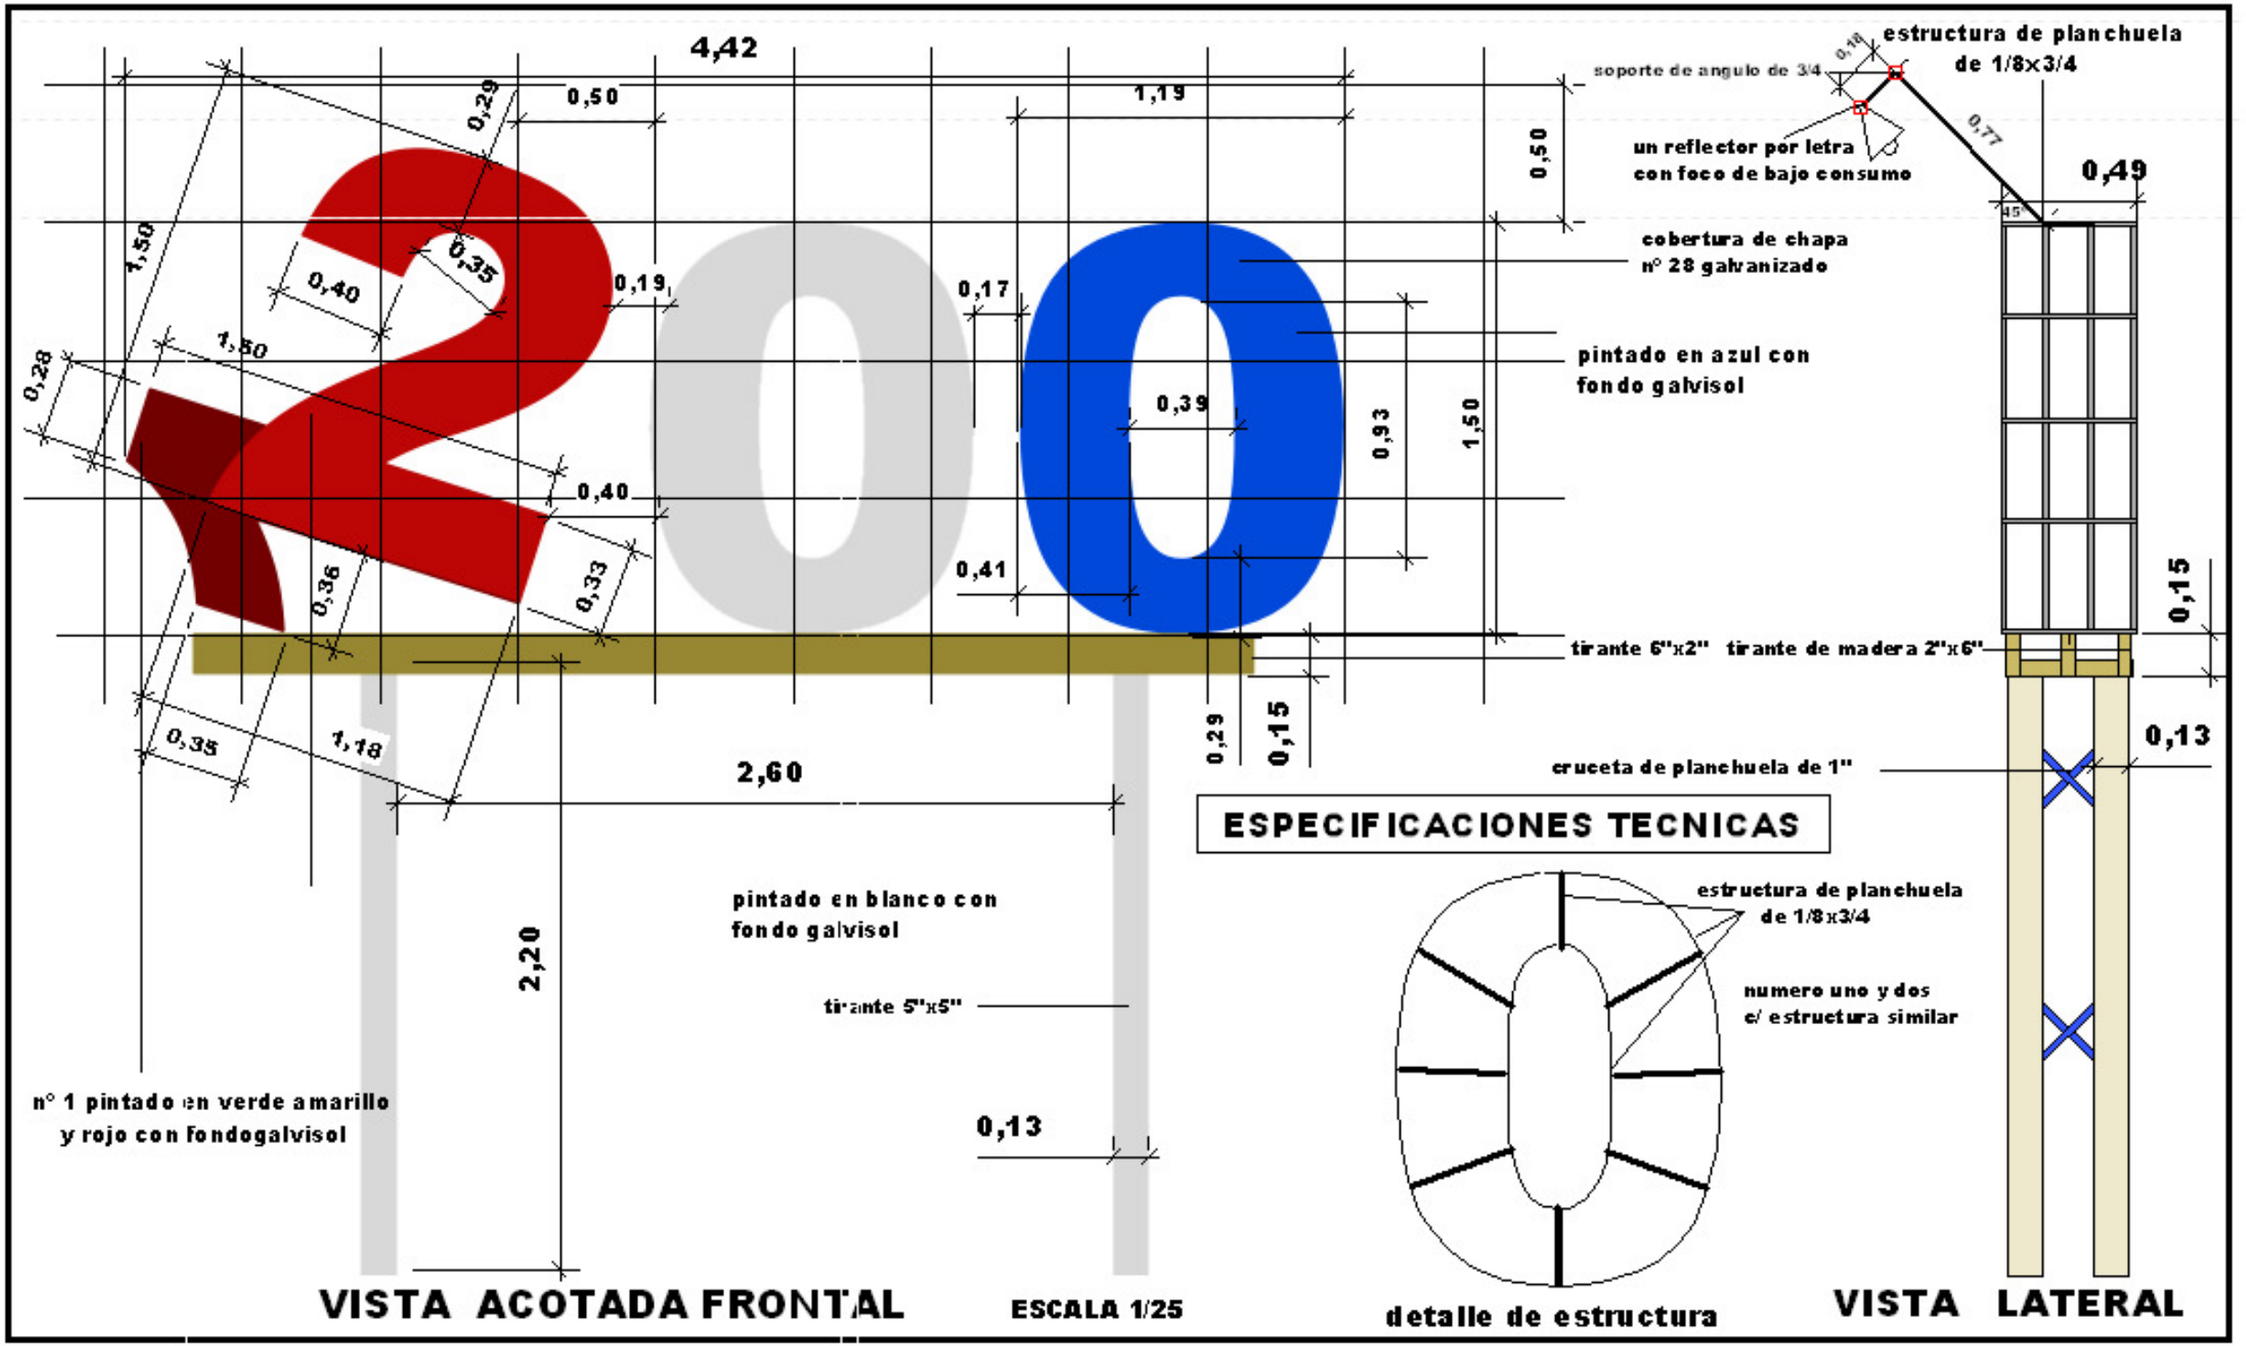
4,42
0,50
0,29
1,19
0,50
1,50
0,40
0,35
0,19
0,17
0,28
1,50
0,39
0,93
1,50
0,40
0,36
0,33
0,41
0,35
1,18
2,60
0,29
0,15
2,20
0,13
soporte de angulo de 3/4
estructura de planchuela
de 1/8x3/4
un reflector por letra
con foco de bajo consumo
0,77
0,49
45°
cobertura de chapa
nº 28 galvanizado
pintado en azul con
fondo galvisol
tirante 6"x2" tirante de madera 2"x6"
0,15
0,13
cruceta de planchuela de 1"
pintado en blanco con
fondo galvisol
tirante 5"x5"
nº 1 pintado en verde amarillo
y rojo con fondogalvisol
ESPECIFICACIONES TECNICAS
estructura de planchuela
de 1/8x3/4
numero uno y dos
c/ estructura similar
detalle de estructura
VISTA ACOTADA FRONTAL
ESCALA 1/25
VISTA LATERAL