LOTE 1 LOTE 2 Y LOTE 3

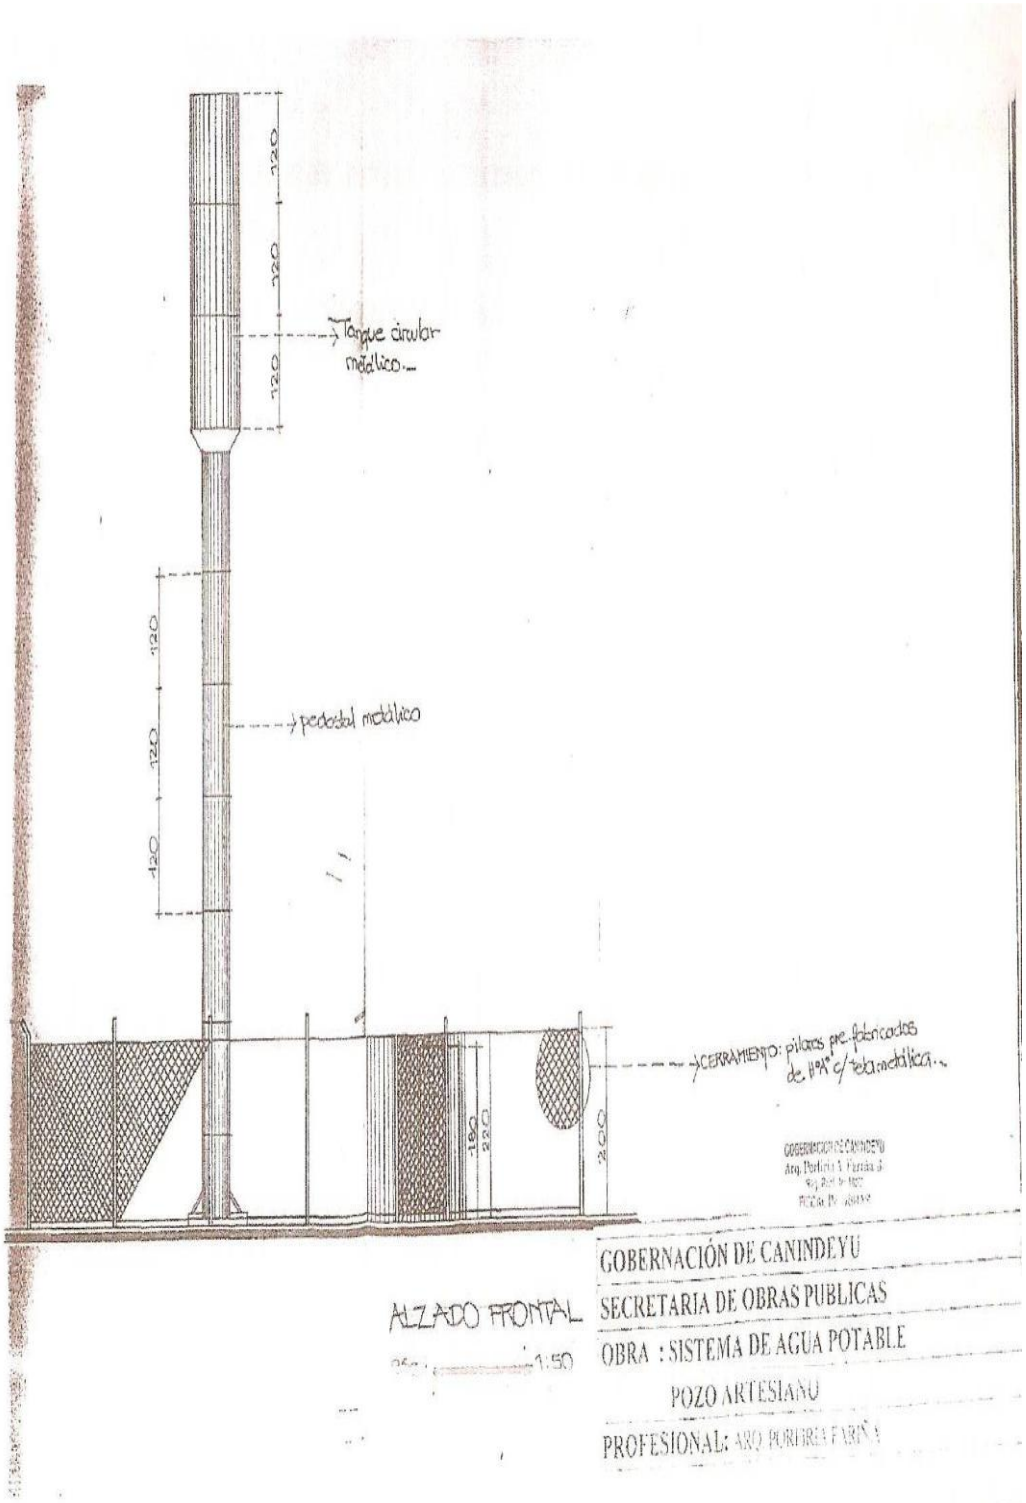

PLANO

POZO

AGUA

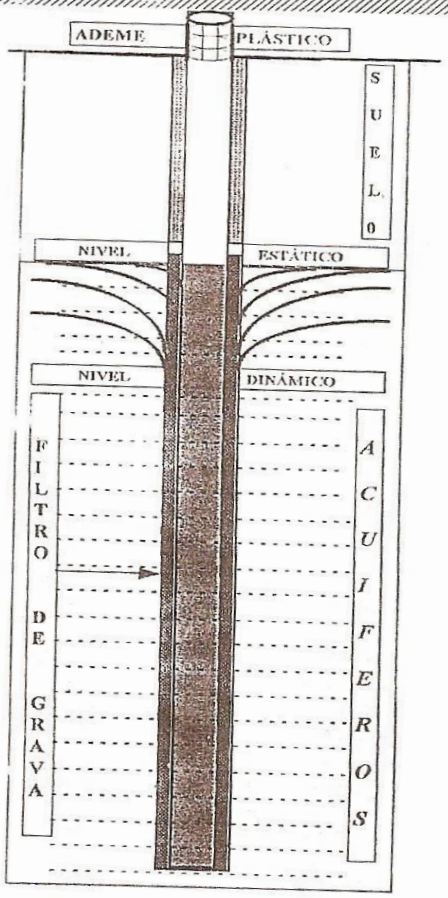

SUBTERRÁNEA

PROFUNDO

GOBERNACIÓN DE CANINDEYU

SECRETARIA DE OBRAS PUBLICAS

OBRA : POZO ARTESIANO