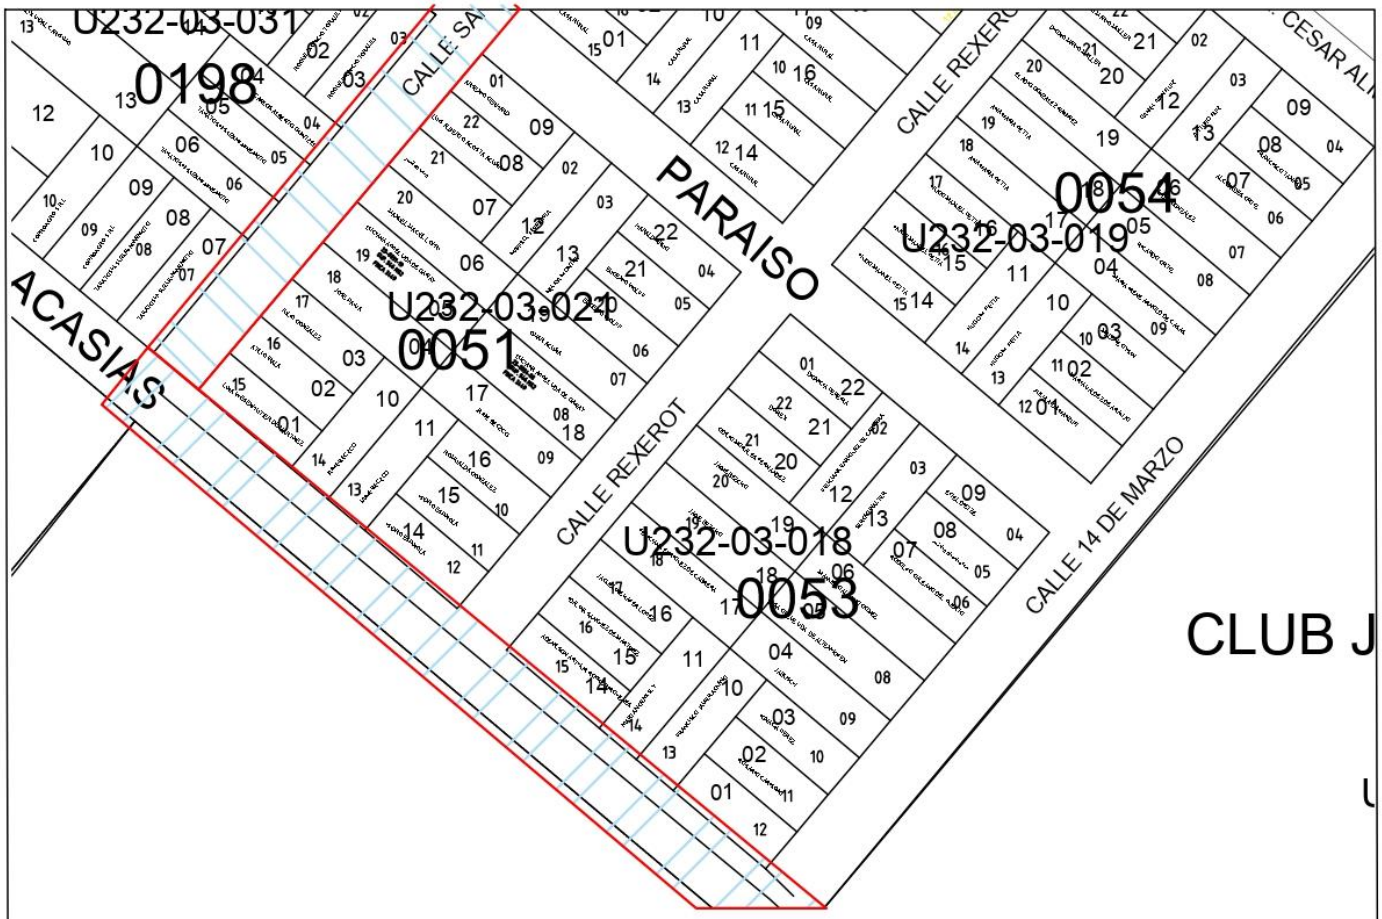

PLANTA DE UBICACIÓN ESC. 1:500

CALLE LAS ACASIAS DETALLE DE CALZADA ESCALA 1:50

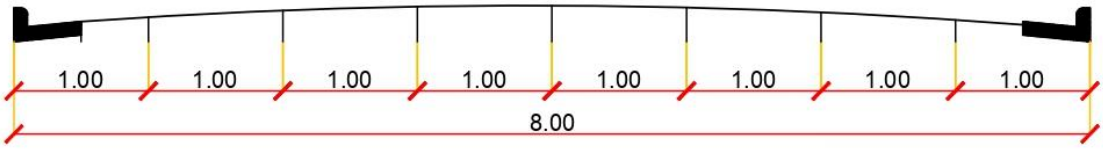

CALLE SAN FRANCISCO DETALLE DE CALZADA ESCALA 1:50

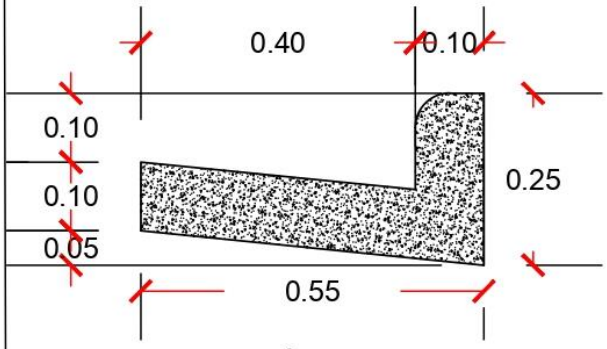

DETALLE DE CORDÓN CUNETA ESC. 1:10

EMPEDRADO SOBRE CALLE LAS ACASIAS A 14 DE MARZO Y SOBRE CALLE SAN FRANCISCO

BARRIO SAN FRANCISCO
HOHENAU, ITAPÚA, PARAGUAY