PLANILLA DE PRECIOS Y CANTIDADES POR CADA TANQUE

Nº	Descripción	Cant.	Un	P.Unit	Total
	CODIGO DE CATALOGO: 72102303-998				
1	Movilidad ,limpieza ,replanteo, obrador	1.00	gl		
2	Relleno y compactación	5.00	m3		
3	Letrero oficial	1.00	un		
4	Excavación para fundaciones	10.00	m3		
5	Andamiaje y encofrado	1.00	gl		
6	Zapatas, vigas, pilares, cuba y tapa de Hº Aº	23.55	m3		
7	Encadenado inferior	2.50	m3		
8	Impermeabilización de la Cuba	1.00	gl		
9	Provisión y colocación de cañerías de carga y descarga con accesorios de Hº Gº	1.00	gl		
10	Provisión y colocación de cañería de desague en HºGº	1.00	gl		
11	Provisión y colocación de escaleras	1.00	gl		
12	Pintura de tanque	1.00	gl		
13	Pintura de cañerías	1.00	gl		
14	Prueba de estanqueidad	1.00	gl		
15	Transporte de Materiales Sobrantes y Limpieza final	1.00	gl		
	Total Gs				

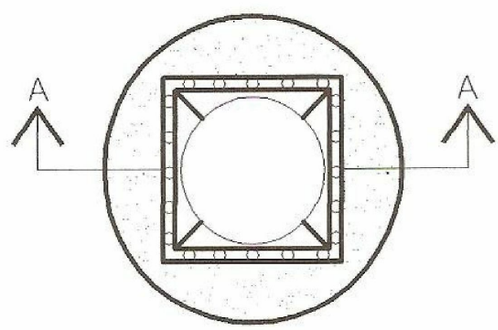

PLANTA BASE DE TANQUE

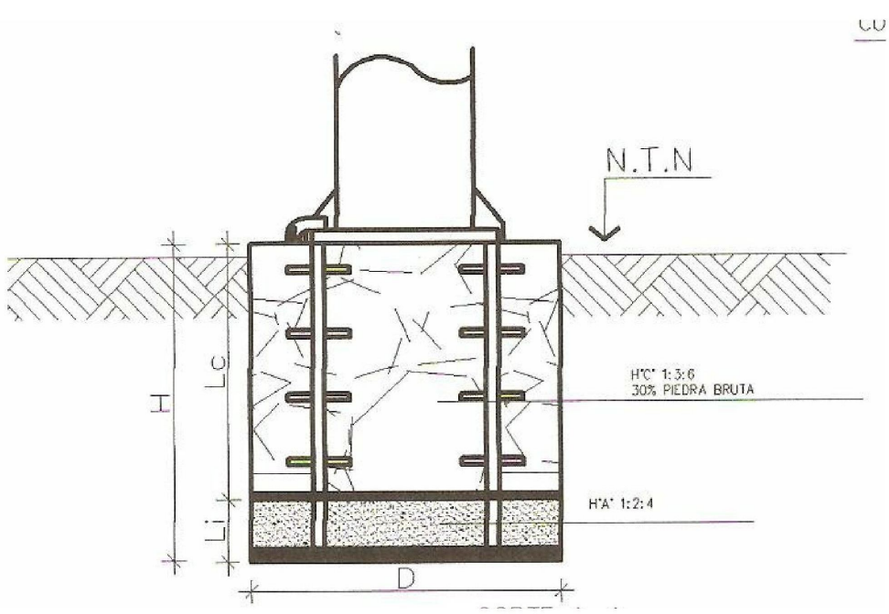

CORTE A'A

Print to PDF without this message by purchasing novaPDF (http://www.novapdf.com/)

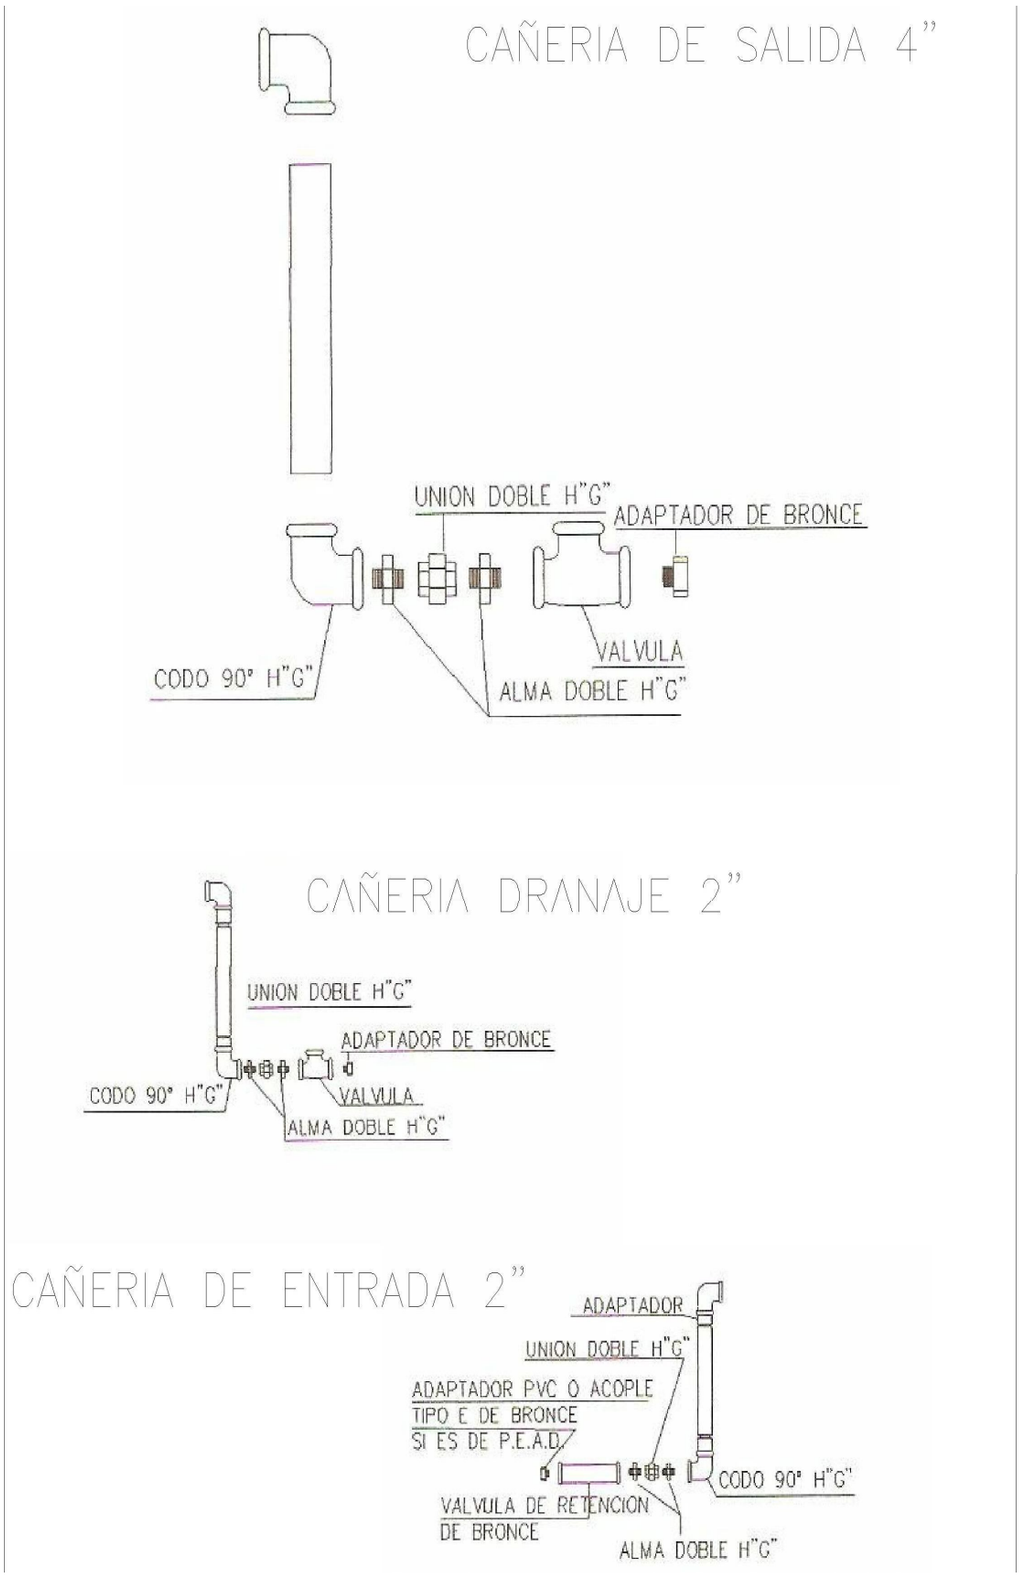

Print to PDF without this message by purchasing novaPDF (http://www.novapdf.com/)