COORDENADA GOOGLE MAPS.

-24.477175,-56.086295

LOCAL PARA FERIANTES - CIUDAD DE YRYBUCUA.

Luis A. Fernandez P.
Arquitecto
Reg. M.O.P.C. 3.193

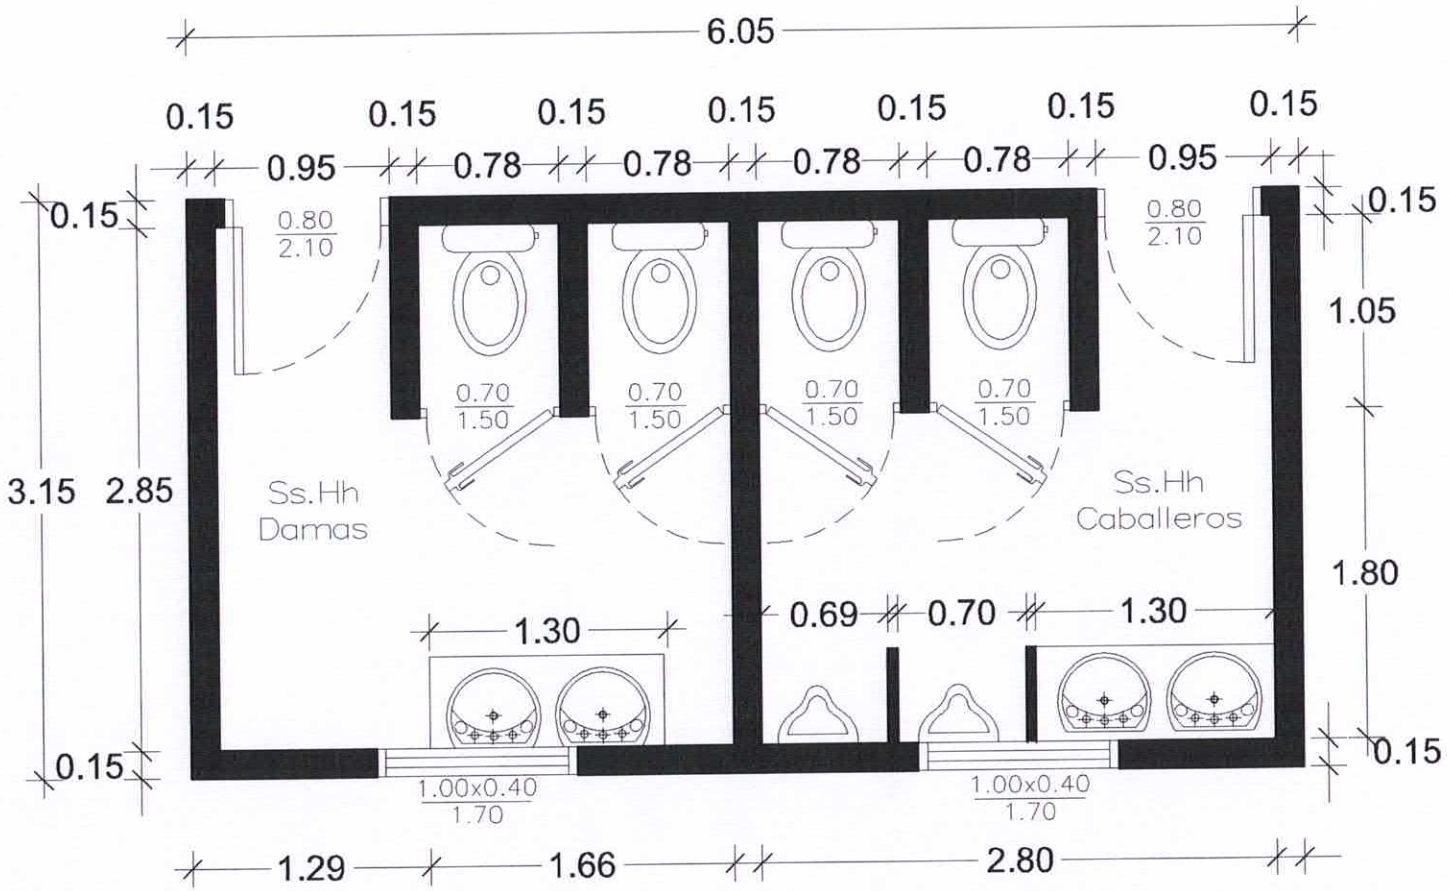

Luis A. Fernández P.
Arquitecto
Reg. M.O.P.C. 3.193

PLANTA ACOTADA
ESC.:.....1/100

FERIANTES - PRODUCTOS AGRICOLAS - YRYBUCUA

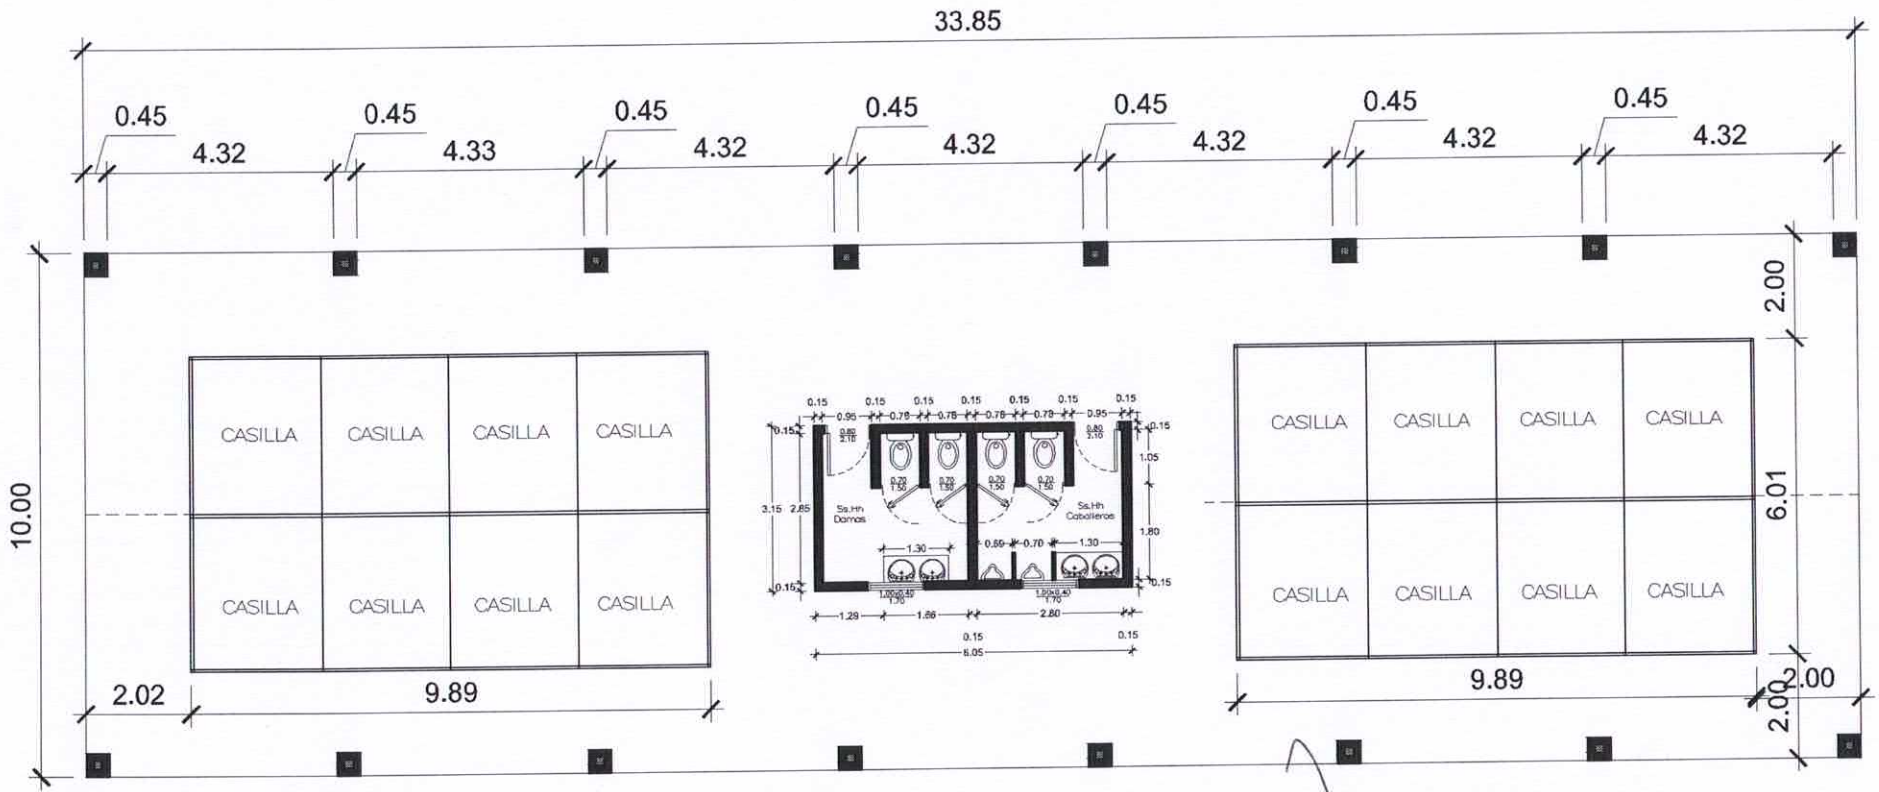

PLANTA ACOTADA
ESC.:.....1/100

Luis A. Fernández P.
Arquitecto
Reg. M.O.P.C. 3.193