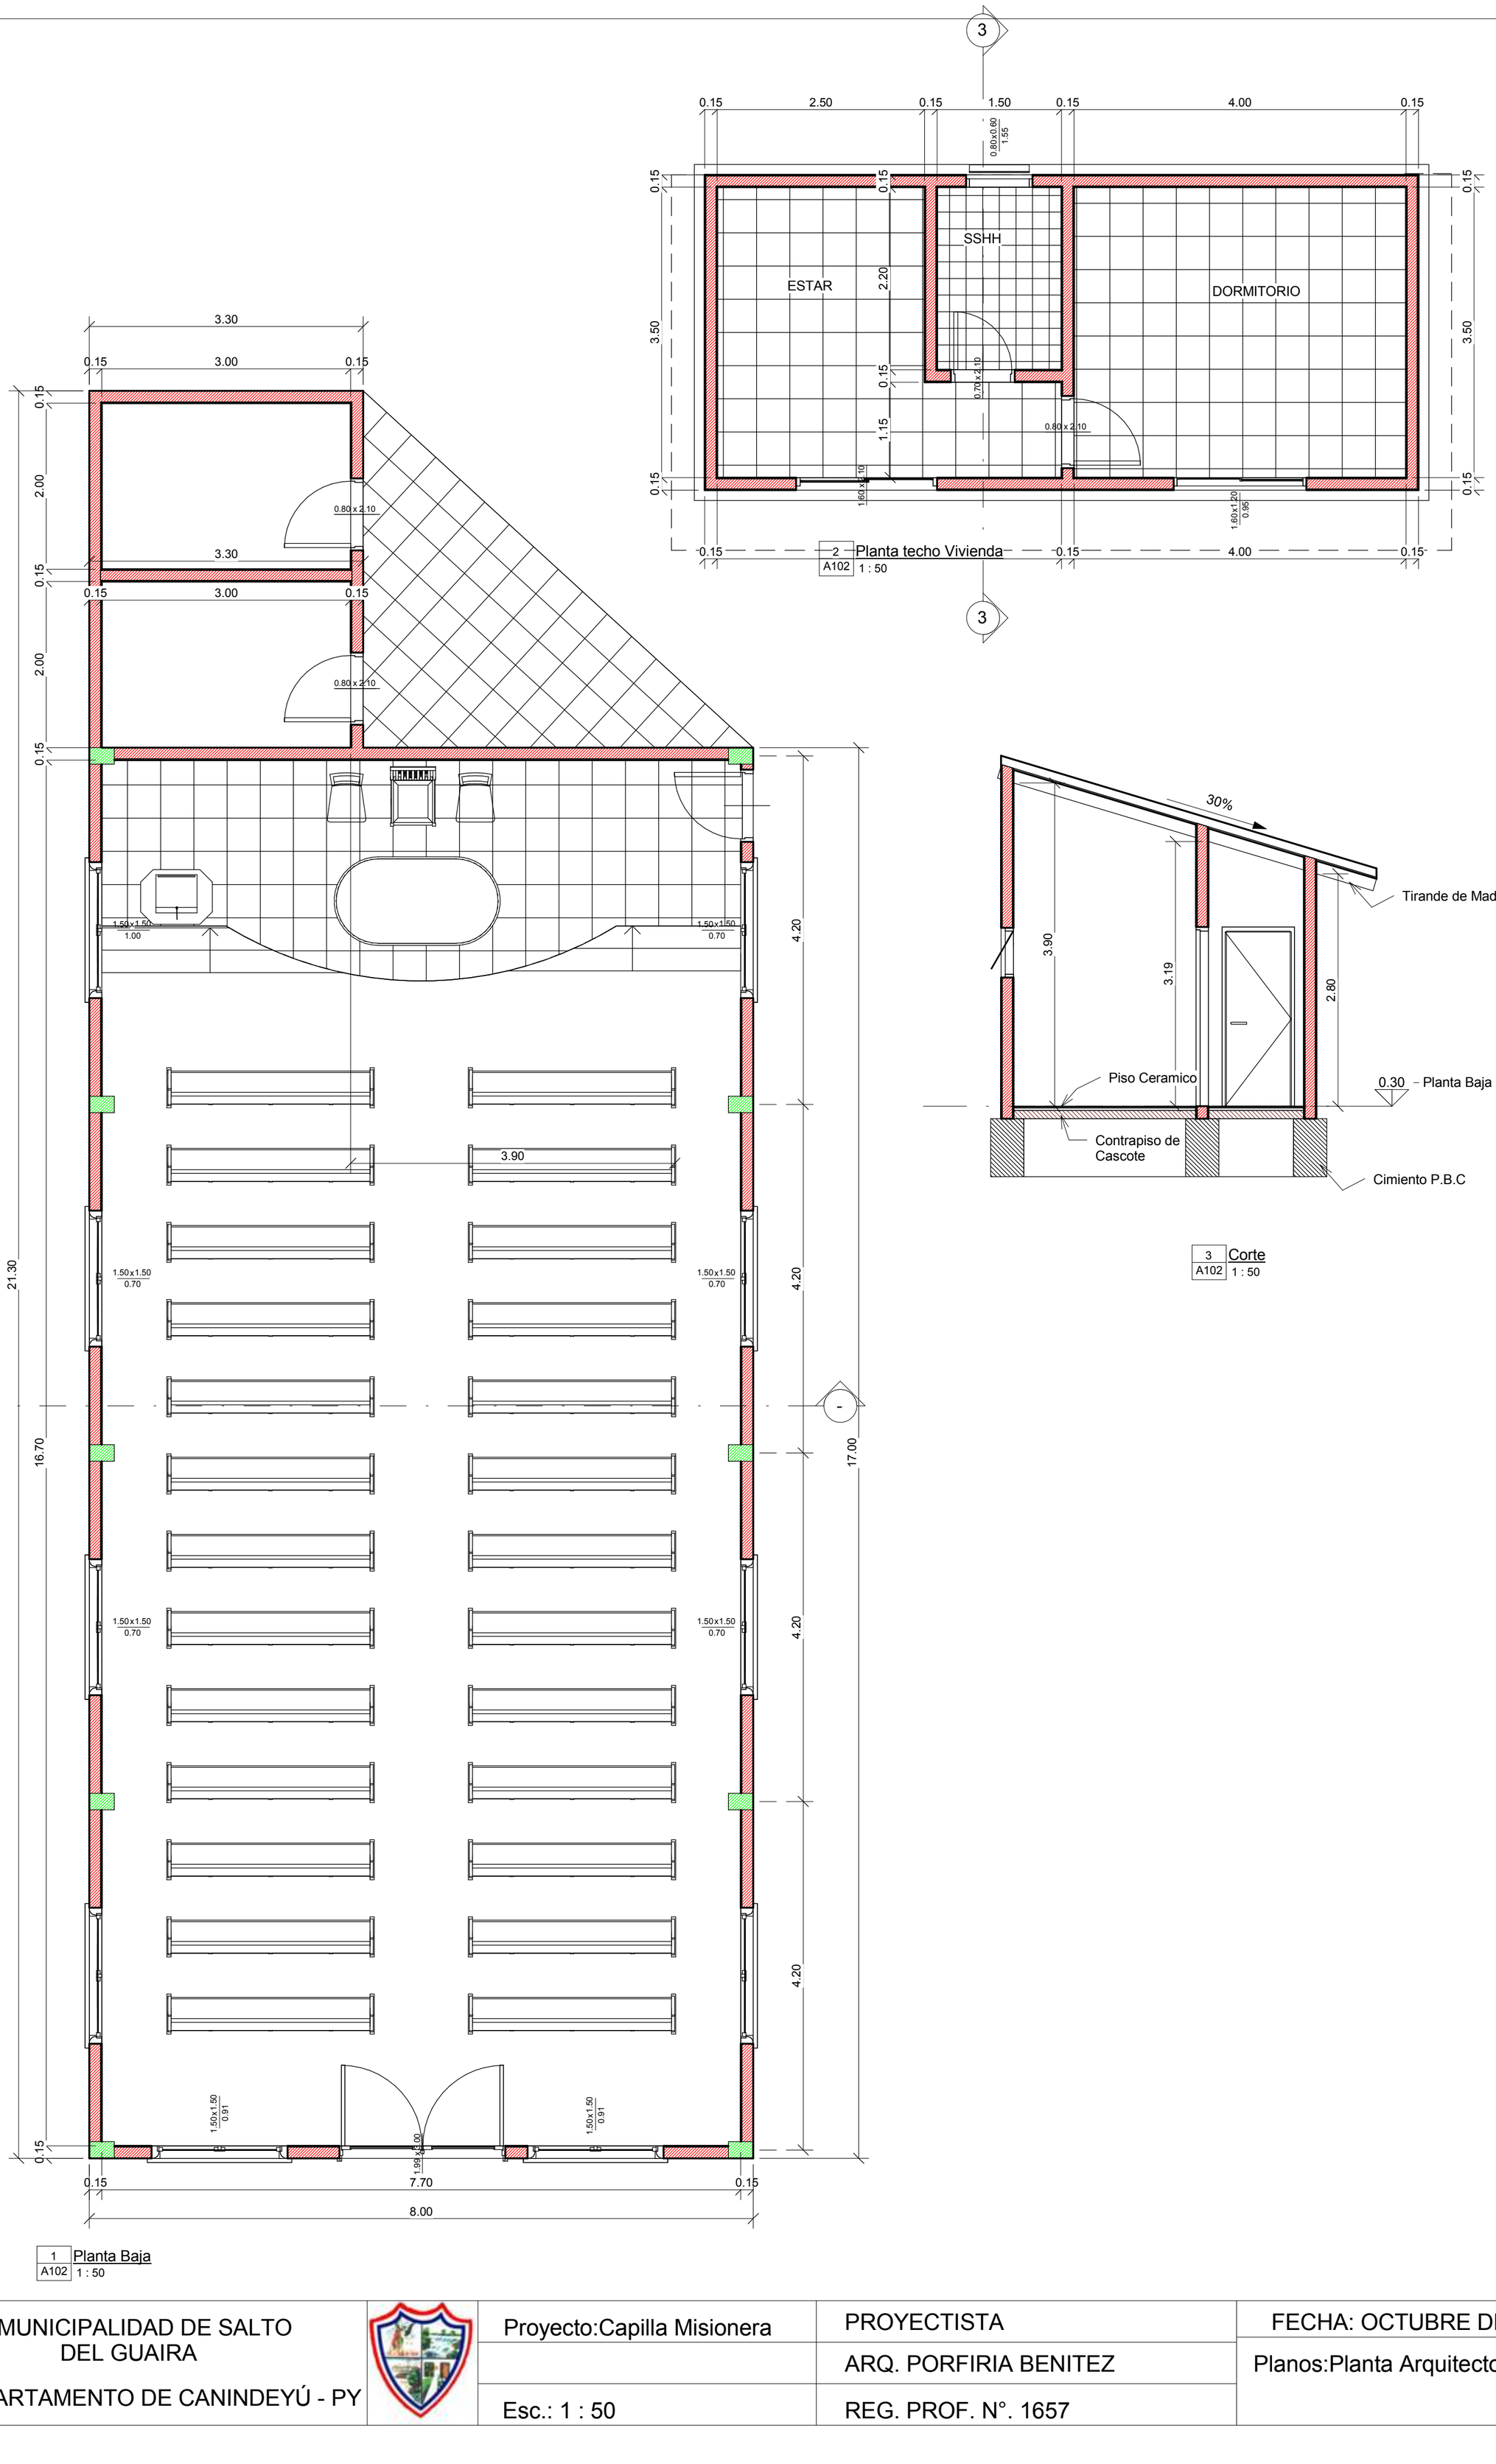


| | | | |
|---|---|---|---|
| MUNICIPALIDAD DE SALTO DEL GUAIRA<br>DEPARTAMENTO DE CANINDEYÚ - PY | | Proyecto:Capilla Misionera | PROYECTISTA<br>ARQ. PORFIRIA BENITEZ<br>REG. PROF. N°. 1657 |
| | | Esc.: 1 : 50 | FECHA: OCTUBRE DEL 2016<br>Planos:Planta Arquitectonica |