MUNICIPALIDAD DE EDELIRA

GOBIERNO MUNICIPAL
PEDRO VILLAGRA
Intendente 2021-2026

UBICACIÓN:

EDELIRA KM 65

CONSTRUCCIÓN DE
SUPERVISIÓN EDUCATIVA
DE EDELIRA KM 65

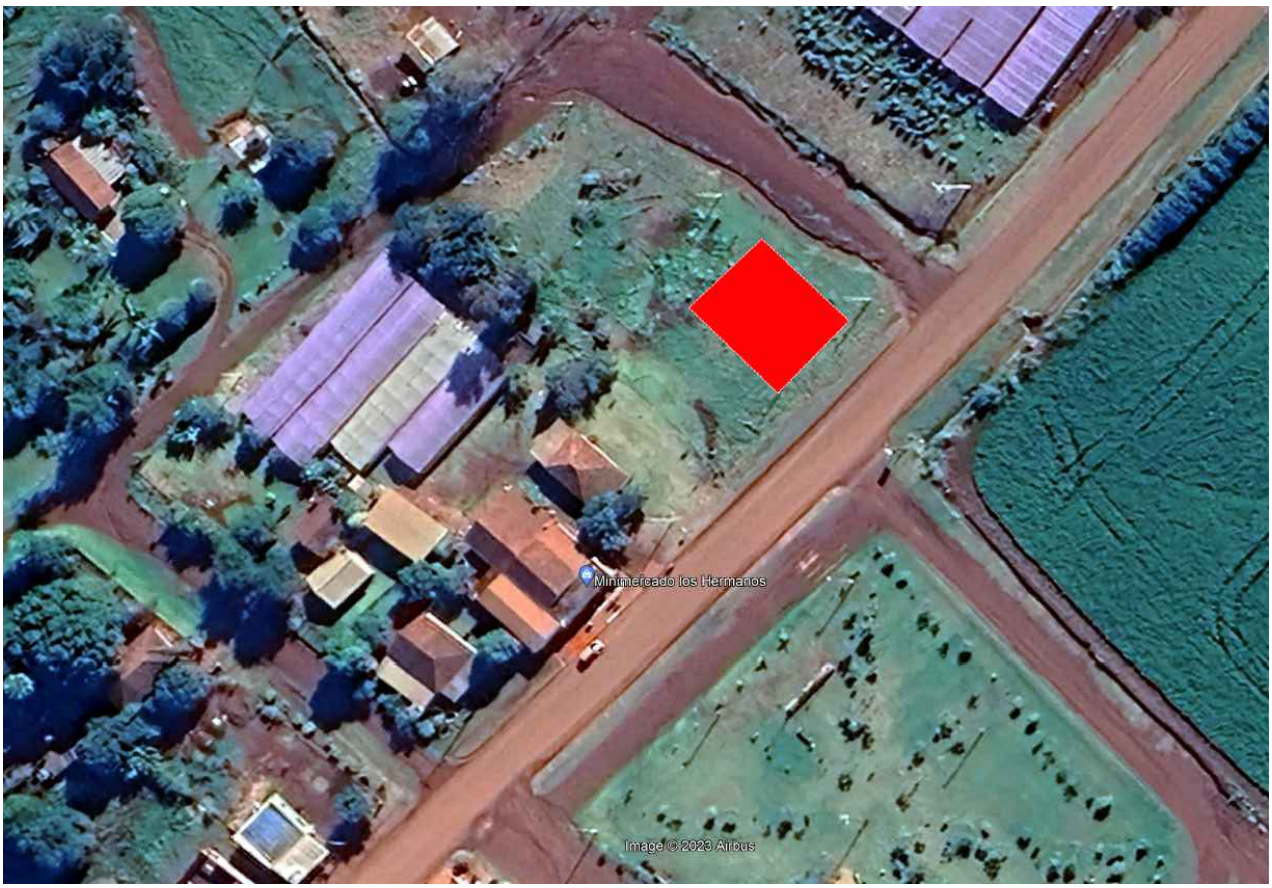

COORDENADAS GEOGRAFICAS

LATITUD: 26°31'46.25"S
LONGITUD: 55°30'23.68"O

MUNICIPALIDAD DE EDELIRA - ITAPÚA	
PROYECTO	CONSTRUCCIÓN DE SUPERVISIÓN EDUCATIVA
UBICACIÓN	EDELIRA KM 65
UBICACION SATELITAL	

Arq. Héctor Fernández Colmán
Reg. Prof. M.O.P.C. Nº 2115

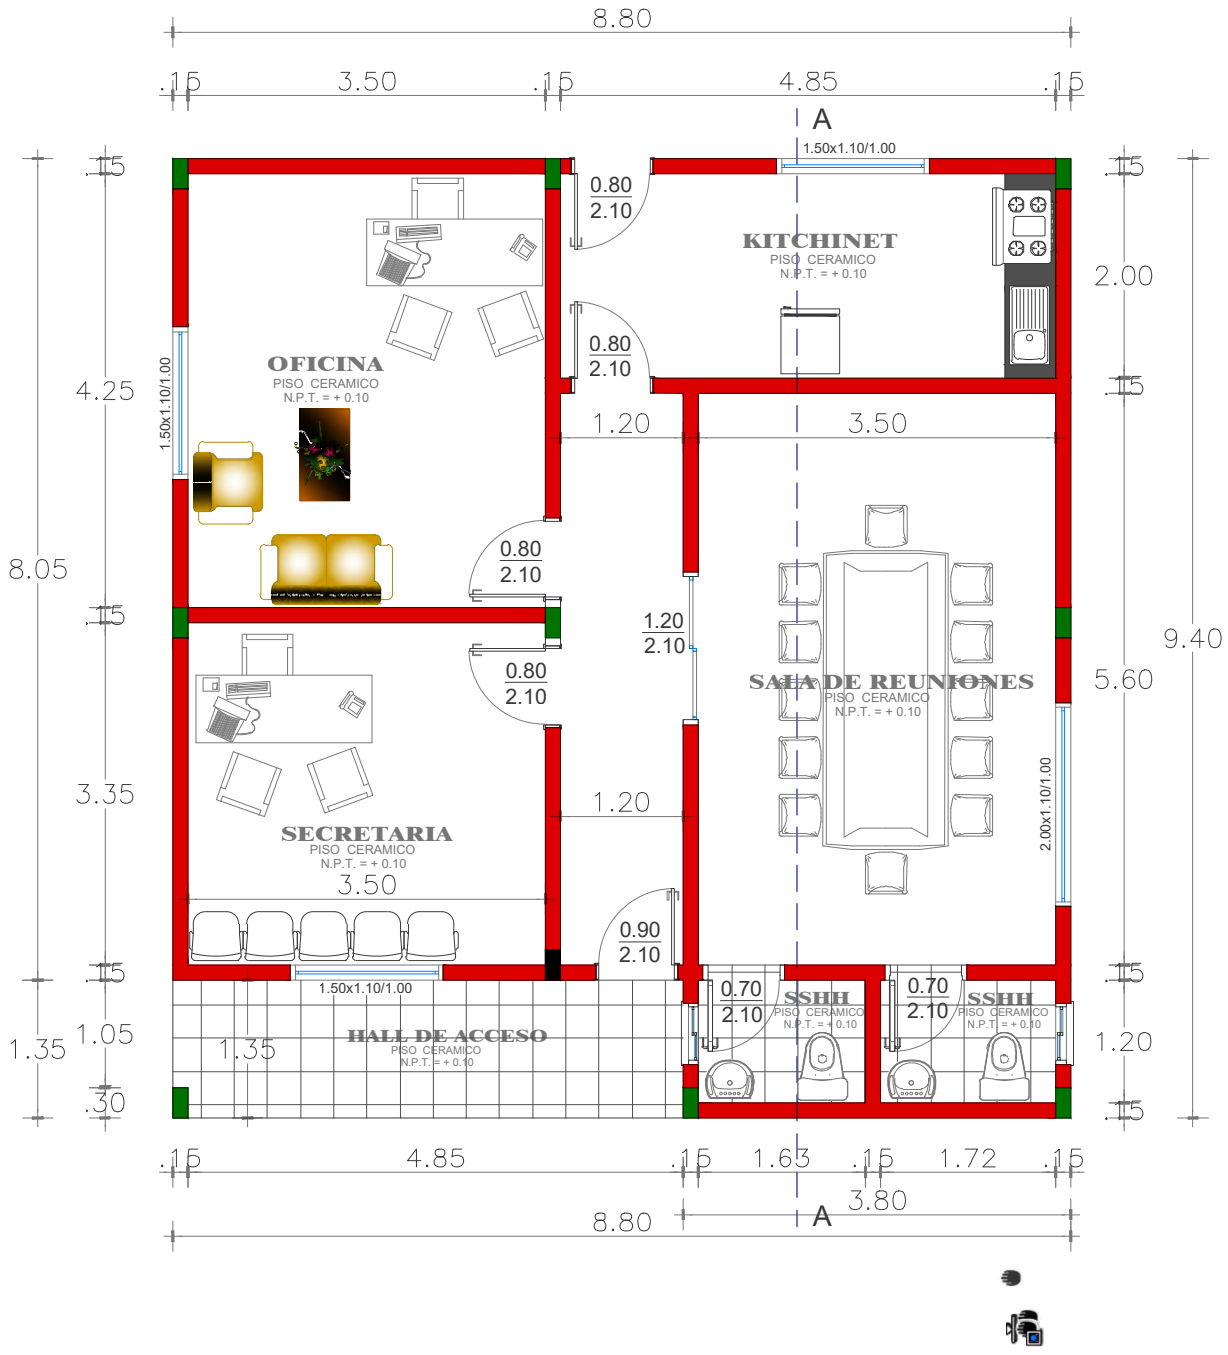

MUNICIPALIDAD DE EDELIRA - ITAPÚA

PROYECTO	CONSTRUCCIÓN DE SUPERVISIÓN EDUCATIVA
UBICACIÓN	EDELIRA KM 65
PLANTA ARQUITECTONICA	

Arq. Héctor Fernández Colmán
Reg. Prof. M.O.P.C. Nº 2115

GOBIERNO MUNICIPAL
PEDRO VILLAGRA
Intendente 2021-2025

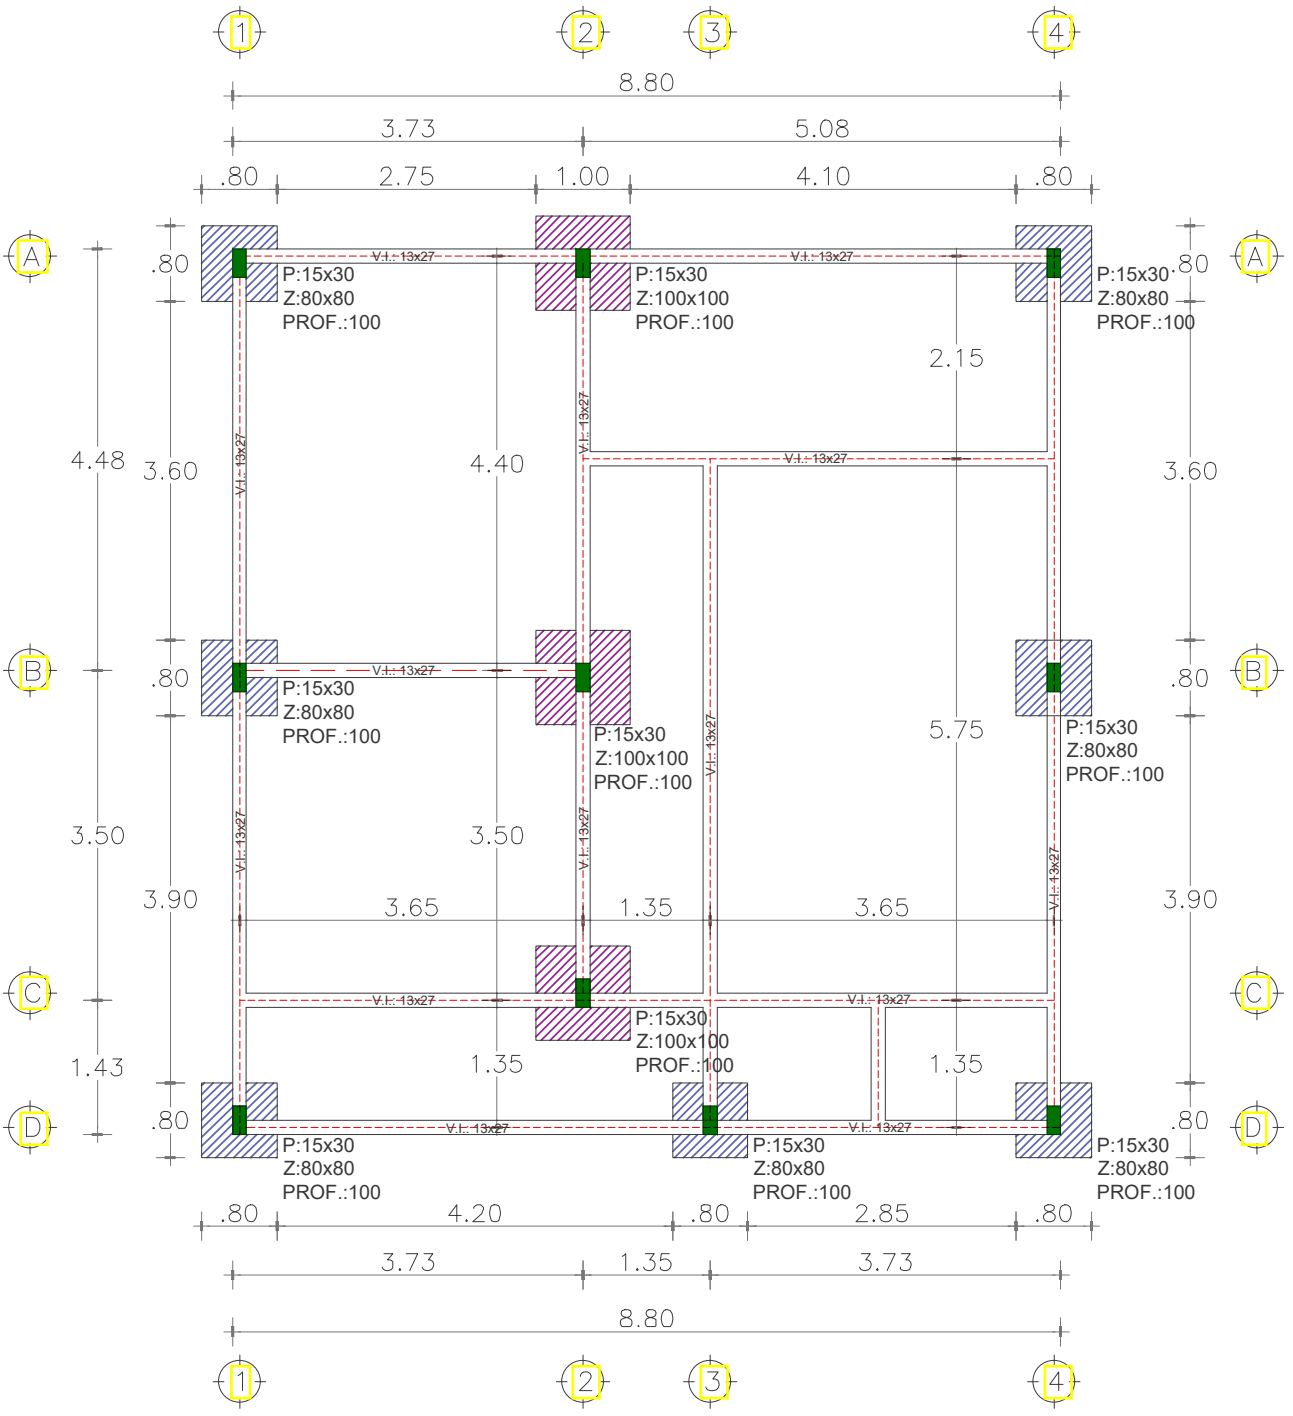

MUNICIPALIDAD DE EDELIRA - ITAPÚA

PROYECTO	CONSTRUCCIÓN DE SUPERVISIÓN EDUCATIVA
UBICACIÓN	EDELIRA KM 65
PLANTA DE FUNDACIÓN	

Arq. Héctor Fernández Colmán
Reg. Prof. M.O.P.C. Nº 2115

GOBIERNO MUNICIPAL
PEDRO VILLAGRA

CUADRO DE ZAPATAS					
TIPO	Conexión con Zapata	A x B	hz	Cantidad de acero a lo largo del eje A	**Cantidad de acero a lo largo del eje B**
Z-01	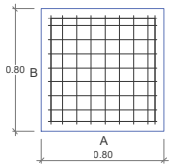	*0.80 x 0.80*	*0.30 m*	*8 Ø 10 cada 10*	*8 Ø 10 cada 10*
Z-02	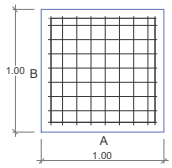	*1.00 x 1.00*	*0.30 m*	*10 Ø 10 cada 10*	*10 Ø 10 cada 10*

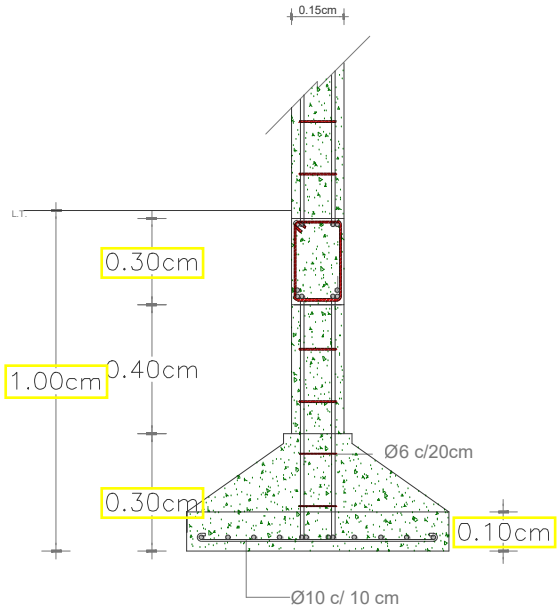

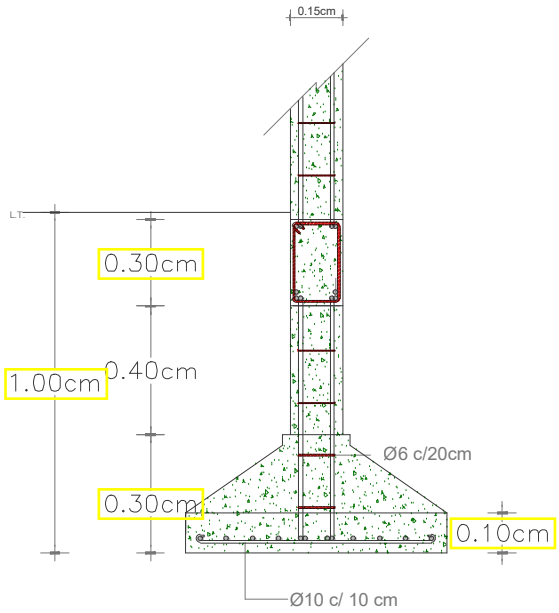

Encadenado Inferior

(0.15x0.30)
(f'c= 210 Kg/cm2)

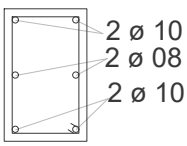

1 Ø 6 mm c/15cm

PILARES

(0.15x0.30)
(f'ck= 210 Kg/cm2)

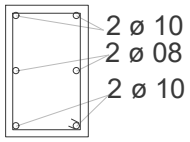

1 Ø 6 mm c/15cm

Viga superior

(0.15x0.30)
(f'ck= 210 Kg/cm2)

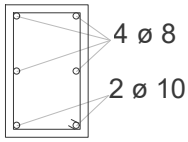

1 Ø 6 mm c/15cm

MUNICIPALIDAD DE EDELIRA - ITAPÚA	
PROYECTO	CONSTRUCCIÓN DE SUPERVISIÓN EDUCATIVA
UBICACIÓN	EDELIRA KM 65
DETALLES DE ARMADURA	

Arq. Héctor Fernández Colmán
Reg. Prof. M.O.P.C. Nº 2115

GOBIERNO MUNICIPAL
PEDRO VILLAGRA
Intendente 2021 - 2026

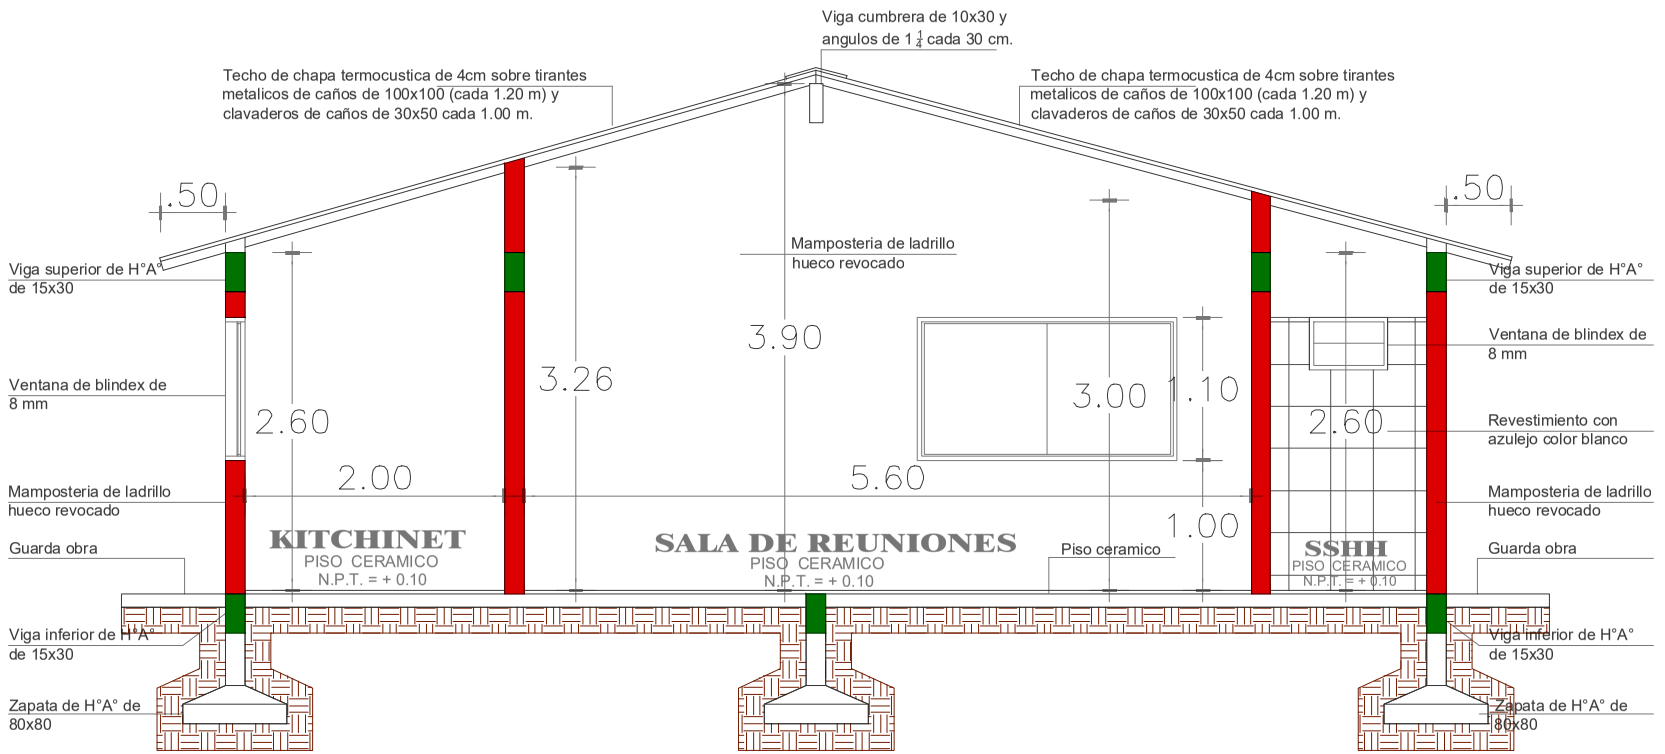

CORTE A - A ESC. 1:50

Arq. Héctor Fernández Colmán
Reg. Prof. M.O.P.C. Nº 2115

MUNICIPALIDAD DE EDELIRA - ITAPÚA	
PROYECTO	CONSTRUCCIÓN DE SUPERVISIÓN EDUCATIVA
UBICACIÓN	EDELIRA KM 65
CORTE A - A	

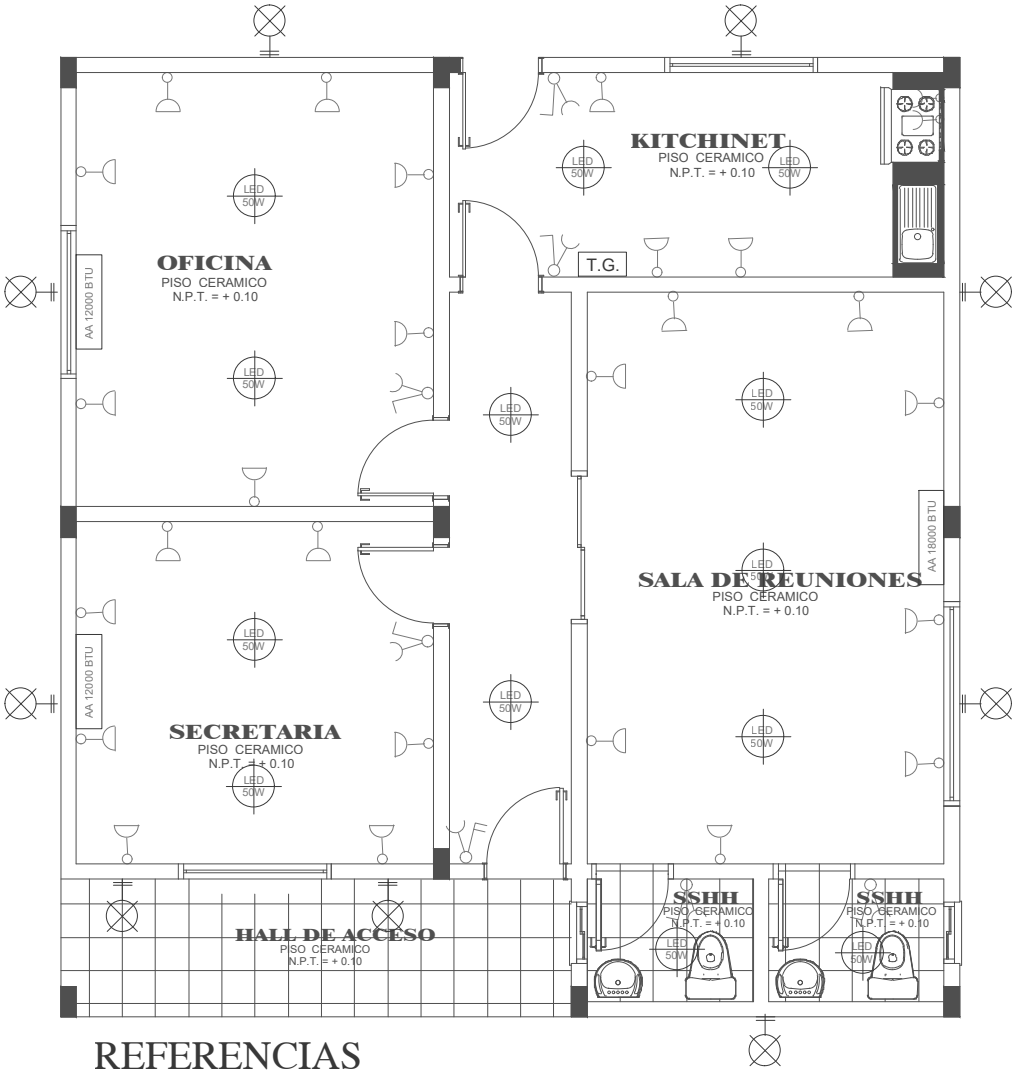

REFERENCIAS

T.G.	TABLERO GENERAL
LED 50W	ARTEFACTO COLGANTE CON FOCO LED DE 50W
	TOMA CORRINTE BAJO
	TOMA Y PUNTO
	TOMA CORRIENTE ALTO
	FOCO LED DE 40W EXTERIOR CON PROTECTOR
AA 12000 BTU	AIRE ACONDICIONADO DE 12000 BTU
AA 18000 BTU	AIRE ACONDICIONADO DE 18000 BTU

Arq. Héctor Fernández Colmán
Reg. Prof. M.O.P.C. Nº 2115

MUNICIPALIDAD DE EDELIRA - ITAPÚA

PROYECTO	CONSTRUCCIÓN DE SUPERVISIÓN EDUCATIVA
UBICACIÓN	EDELIRA KM 65
PLANTA DE INSTALACION ELECTRICA	

MUNICIPALIDAD DE EDELIRA

GOBIERNO MUNICIPAL
PEDRO VILLAGRA
Intendente 2021-2026

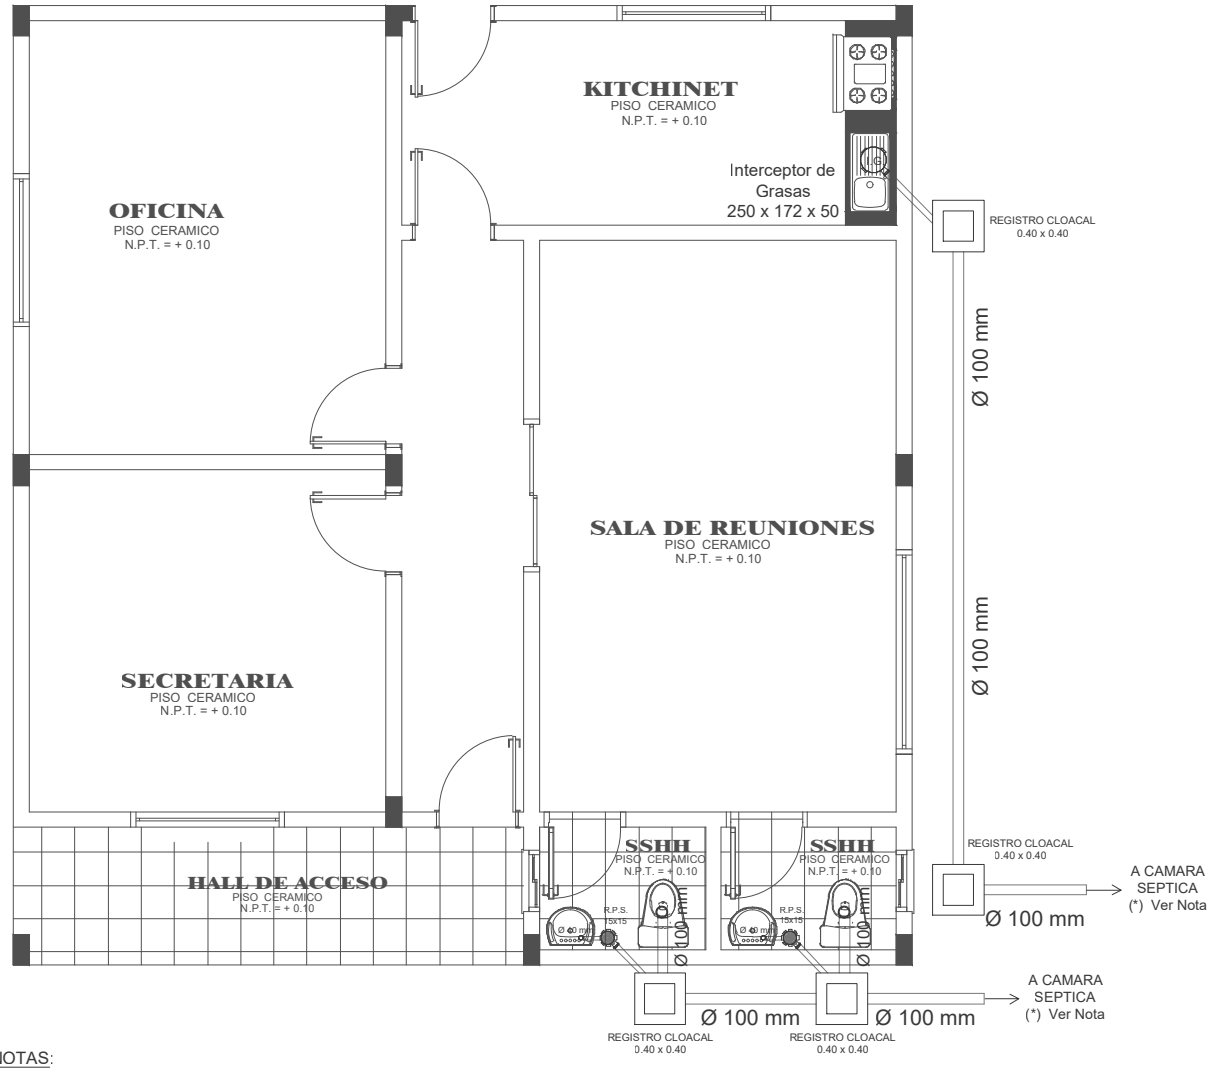

NOTAS:

- TODAS LAS CAÑERÍAS Y ACCESORIOS DE LA RED CLOACAL SERÁN DE PVC.

- PENDIENTES MÍNIMAS DE CAÑERIAS:
  %% 100 mm..... 1,5 %
  %% 75 mm..... 2 %
  %% 50 mm..... 2 %
  %% 40 mm..... 2 %

- LA REJILLA DE PISO SIFONADA EN LAVADEROS, LLEVARÁ REJILLA ANTIESPUMA.

- LAS COTAS DE REGISTROS SE AJUSTARÁN EN OBRA, CON APROBACIÓN DE LA FISCALIZACIÓN.

- EL REGISTRO DE CONEXIÓN A LA CÁMARA SÉPTICA, Y EL SENTIDO DE ESCURRIMIENTO DE LAS CAÑERÍAS COLECTORAS EXTERNAS, SON INDICADOS EN LA PLANTA DE UBICACIÓN DE CADA LOCALIDAD.

Arq. Héctor Fernández Colmán
Reg. Prof. M.O.P.C. Nº 2115

MUNICIPALIDAD DE EDELIRA - ITAPÚA	
PROYECTO	CONSTRUCCIÓN DE SUPERVISIÓN EDUCATIVA
UBICACIÓN	EDELIRA KM 65
PLANTA DE DESAGÜE CLOACAL	

MUNICIPALIDAD DE EDELIRA

GOBIERNO MUNICIPAL
PEDRO VILLAGRA
Intendente 2021-2026

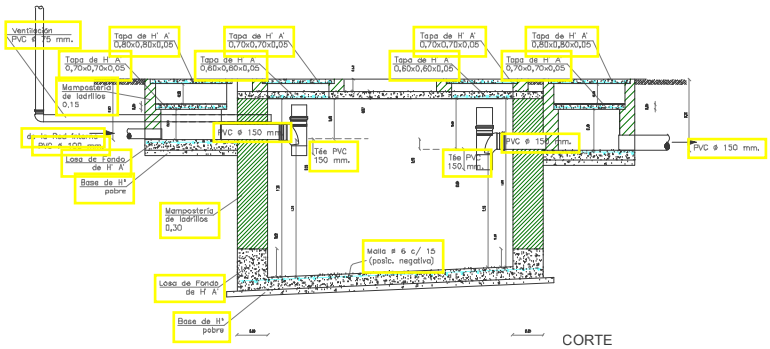

CORTE

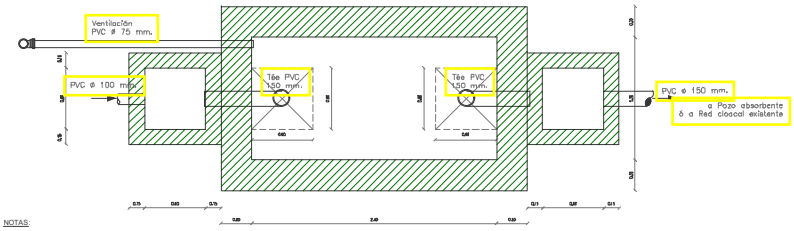

PLANTA

NOTAS:

- TODAS LAS CAÑERÍAS Y ACCESORIOS SERÁN DE PVC.
- LAS COTAS DE FONDO DEL TANQUE SÉPTICO Y DE LOS REGISTROS DE INSPECCIÓN, SERÁN AJUSTADAS EN OBRA CON APROBACIÓN DE LA FISCALIZACIÓN.

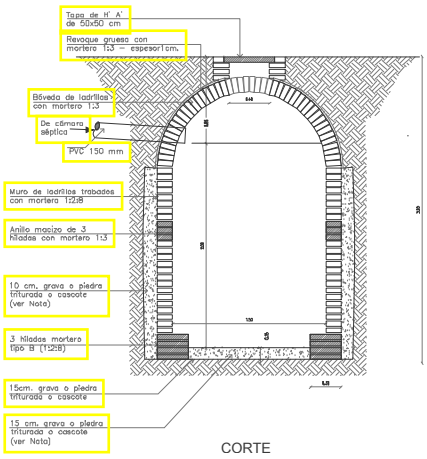

CORTE

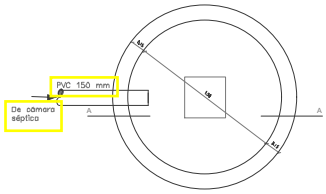

PLANTA

NOTA:

Se deberá cargar con pedregullo o grava, conforme se levanta el muro del pozo.

Arq. Héctor Fernández Colmán
Reg. Prof. M.O.P.C. Nº 2115

MUNICIPALIDAD DE EDELIRA - ITAPÚA

PROYECTO	CONSTRUCCIÓN DE SUPERVISIÓN EDUCATIVA
UBICACIÓN	EDELIRA KM 65
DETALLES	

MUNICIPALIDAD DE EDELIRA

GOBIERNO MUNICIPAL
PEDRO VILLAGRA
Intendente 2021-2025

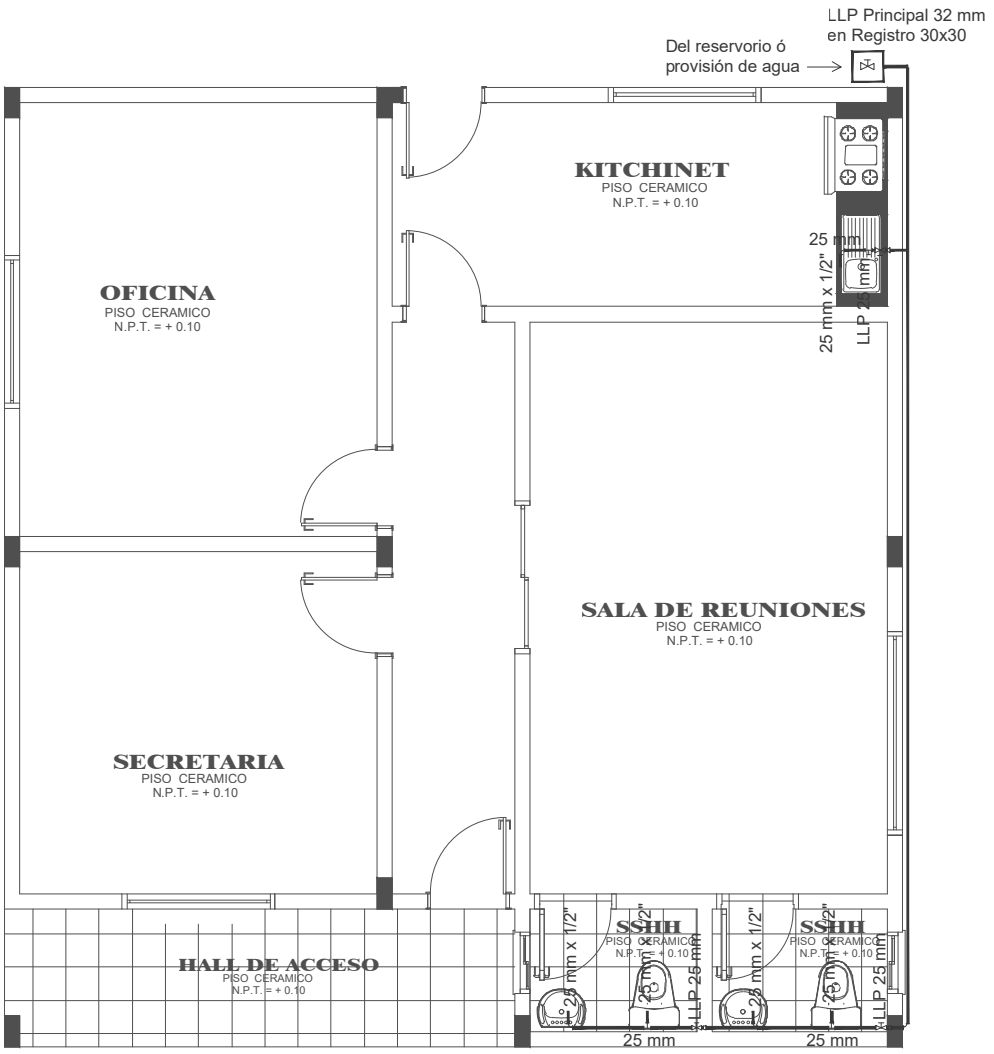

REFERENCIAS:

———	Cañería de agua potable		Tée
	Llave de paso (LLP)		Codo
	Canilla 1/2"		Reducción

NOTA

Todas las cañerías y accesorios serán de PVC Termofusión, salvo indicación en contrario.

Arq. Héctor Fernández Colmán
Reg. Prof. M.O.P.C. Nº 2115

MUNICIPALIDAD DE EDELIRA - ITAPÚA

PROYECTO	CONSTRUCCIÓN DE SUPERVISIÓN EDUCATIVA
UBICACIÓN	EDELIRA KM 65
PLANTA DE INSTALACION DE AGUA CORRIENTE	

GOBIERNO MUNICIPAL
PEDRO VILLAGRA
Intendente 2021-2026

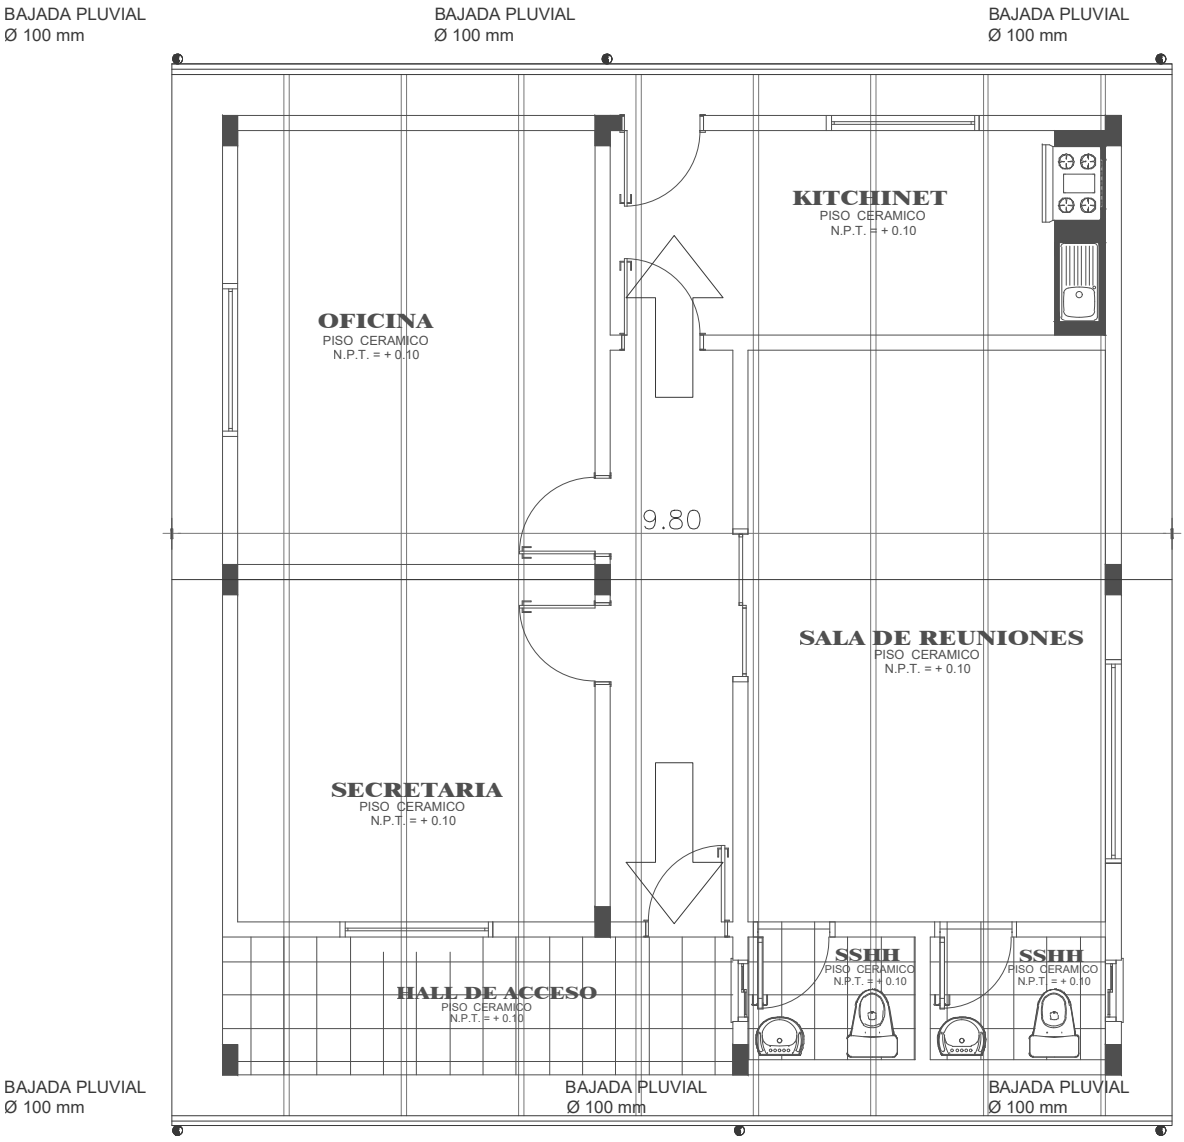

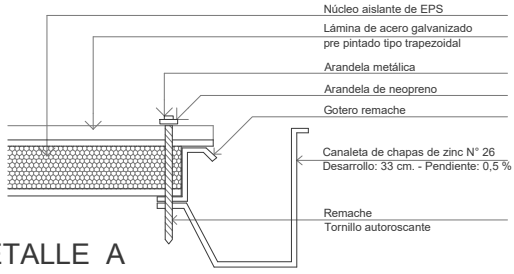

DETALLE A

MUNICIPALIDAD DE EDELIRA - ITAPÚA

PROYECTO	CONSTRUCCIÓN DE SUPERVISIÓN EDUCATIVA
UBICACIÓN	EDELIRA KM 65
PLANTA DE DESAGÜE PLUVIAL.	

Arq. Héctor Fernández Colmán
Reg. Prof. M.O.P.C. Nº 2115

MUNICIPALIDAD DE EDELIRA

GOBIERNO MUNICIPAL
PEDRO VILLAGRA
Intendente 2021-2026