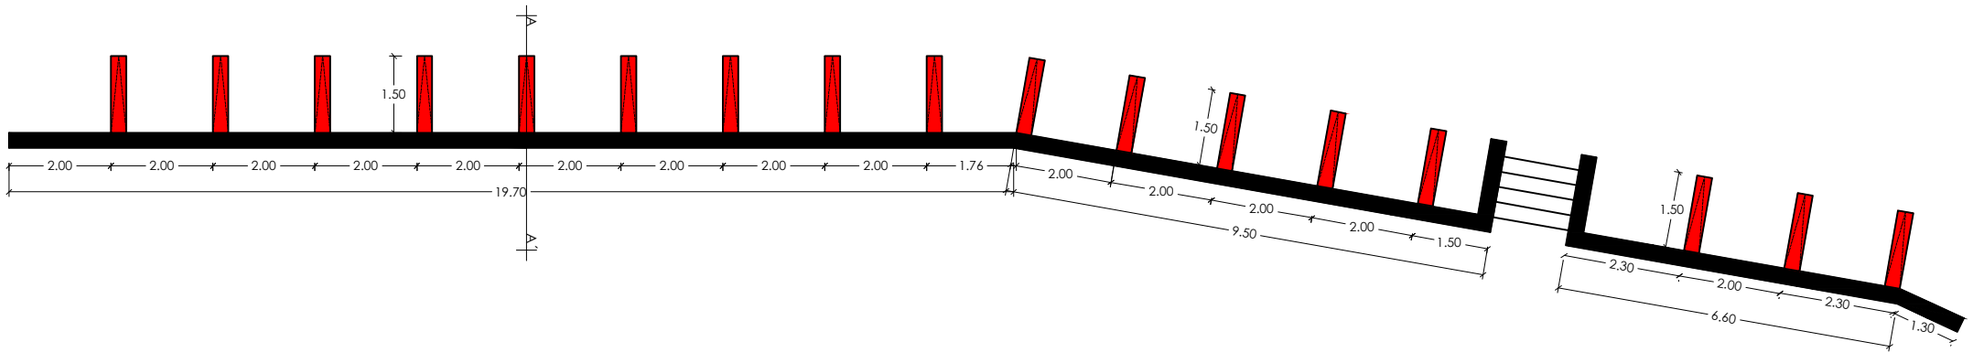

Planta

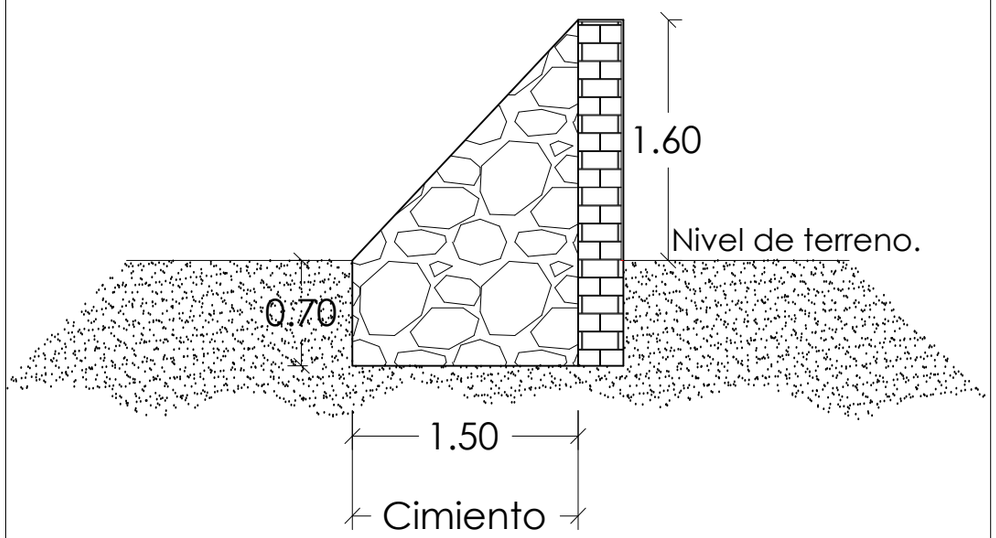

Corte AA´

Obra: Construcción de muros contrafuertes para evitar desmoronamiento de muro en balneario municipal.
Ubicación: Bº San Rafael - Ciudad de Eusebio Ayala