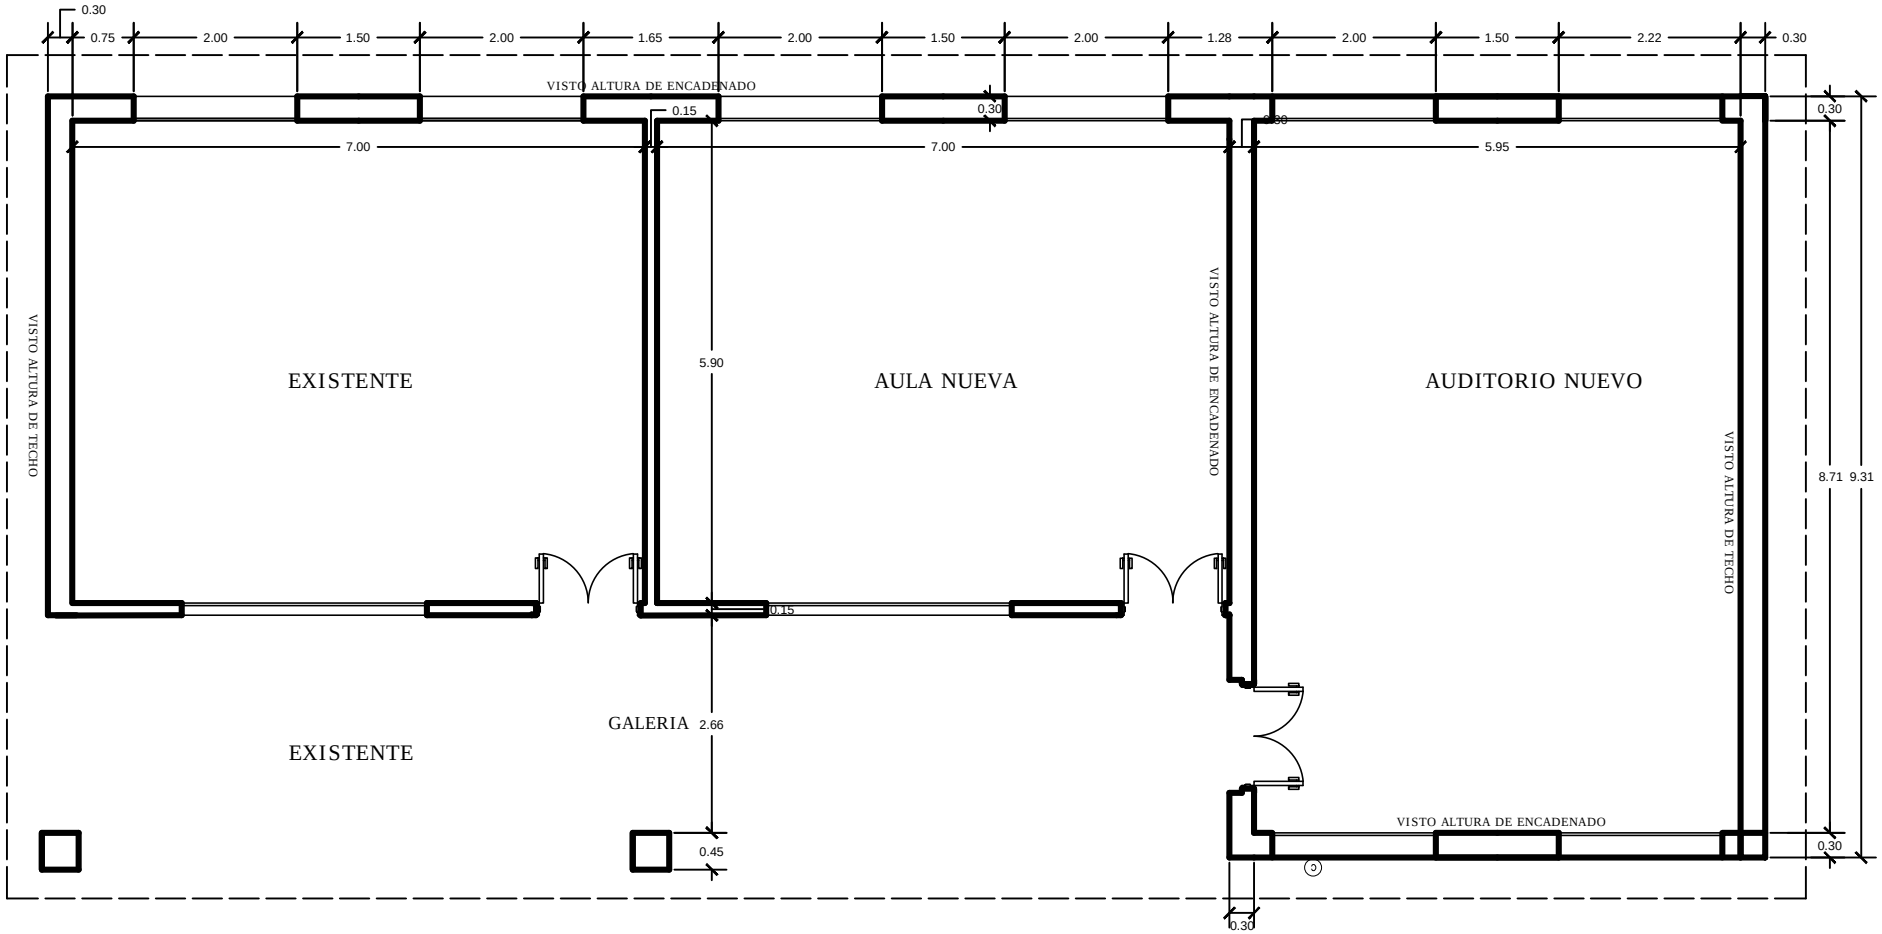

PLANTA ALTA - COLEGIO COMERCIO (EXISTENTE)