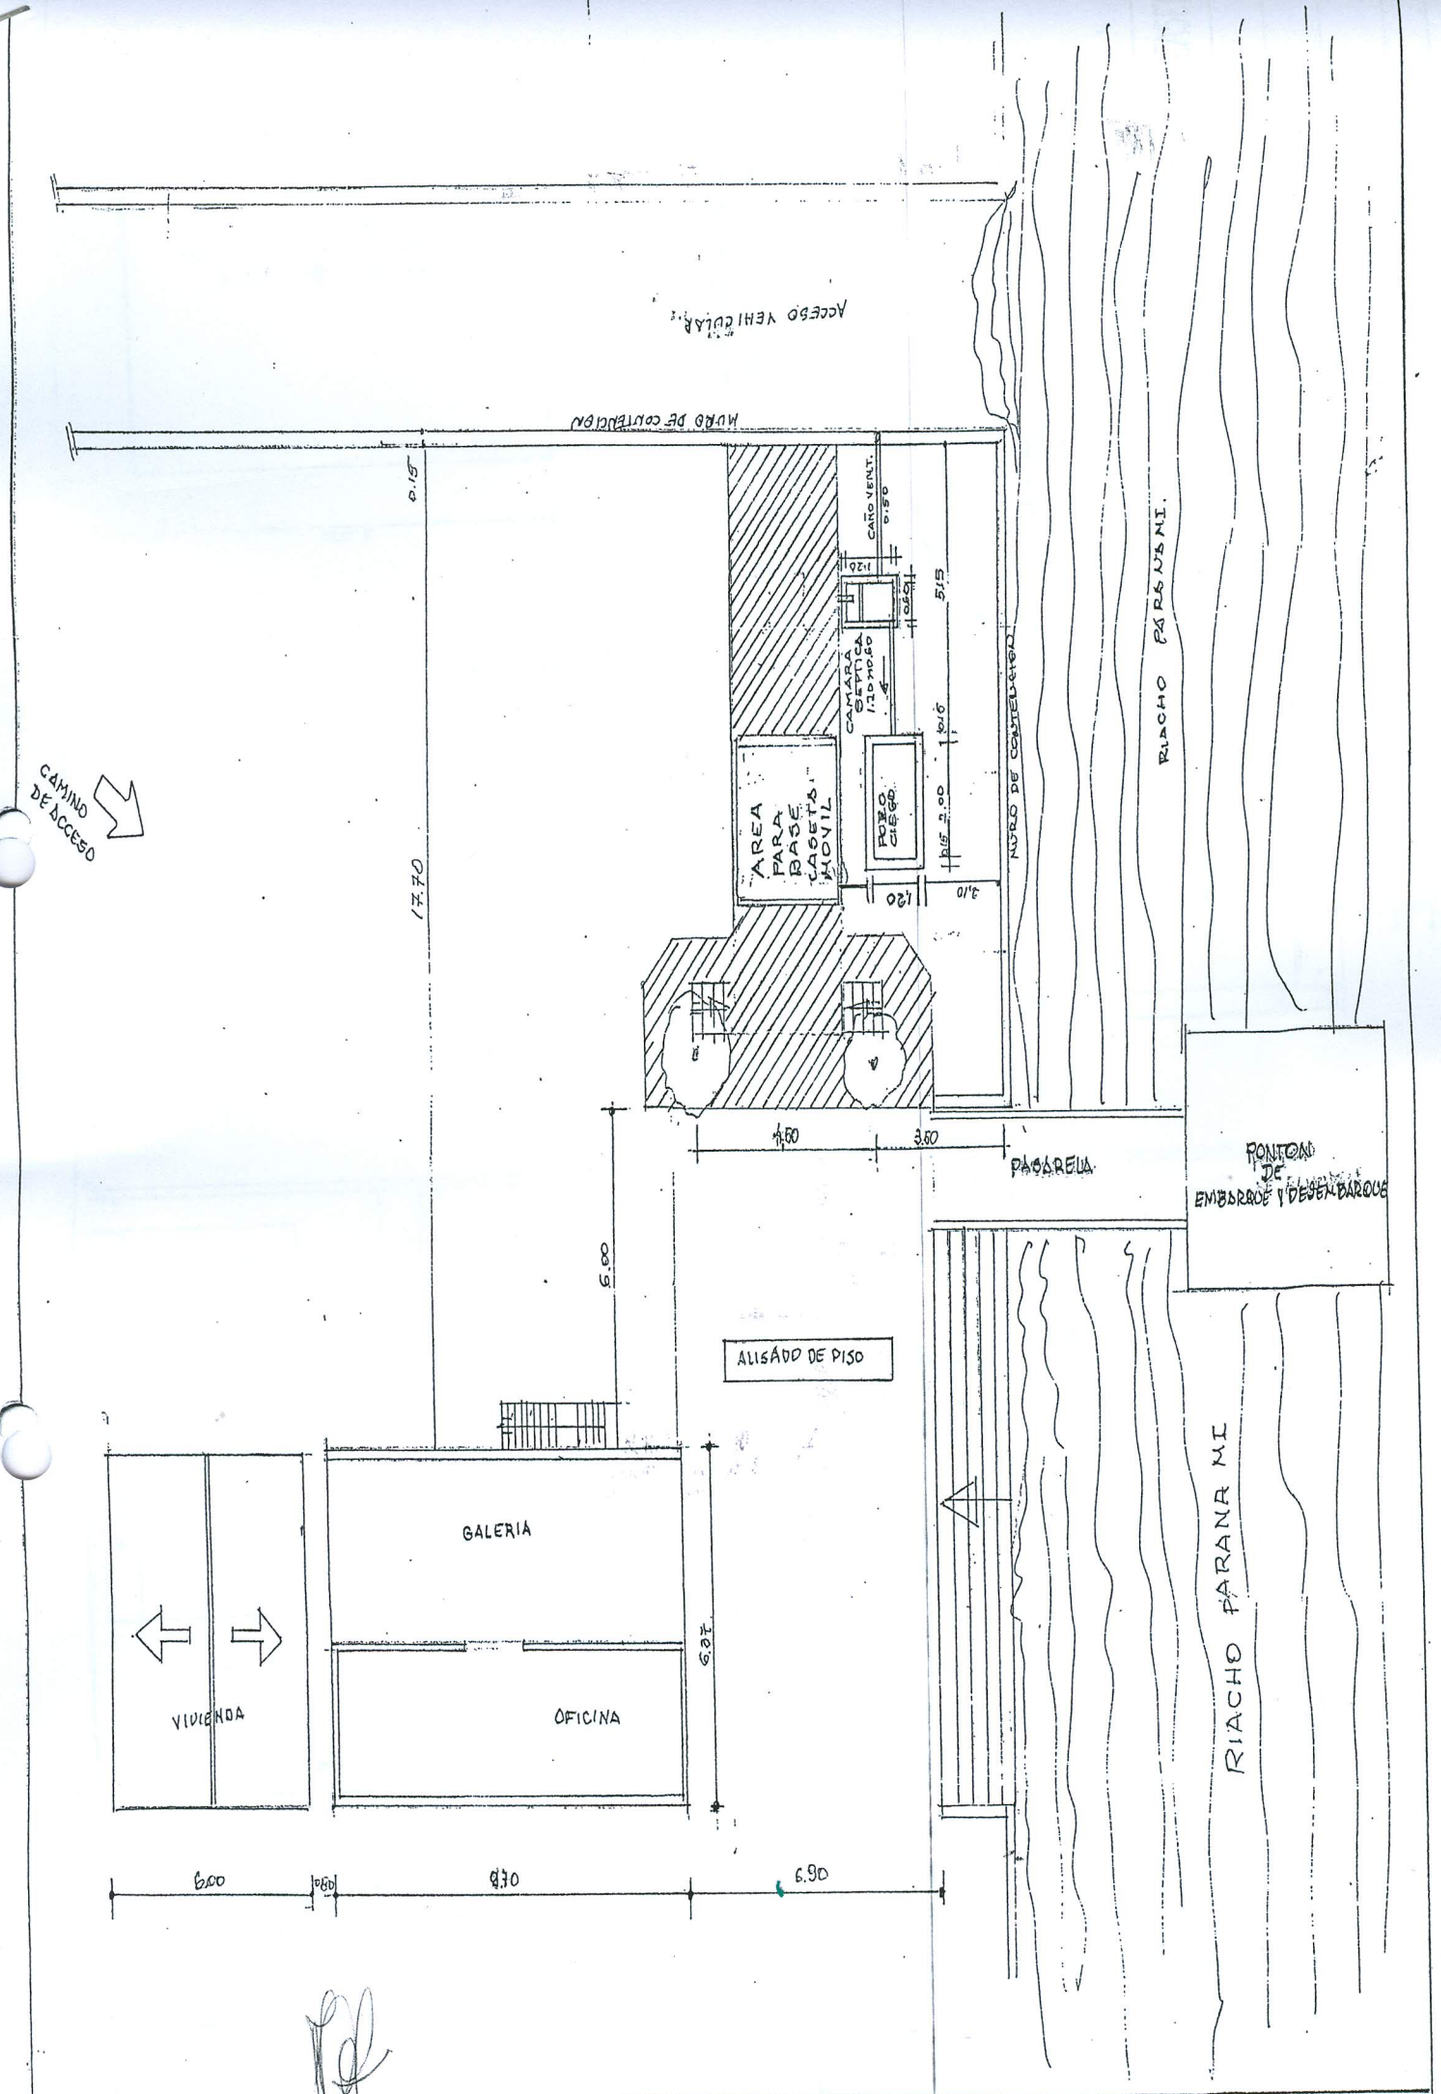

PUERTO PASO DE PATRIA

UBICACION CASETA MOVIL (ARE INUNDABLE PERO NECESARIO) - TRASLADO POSIBLE.

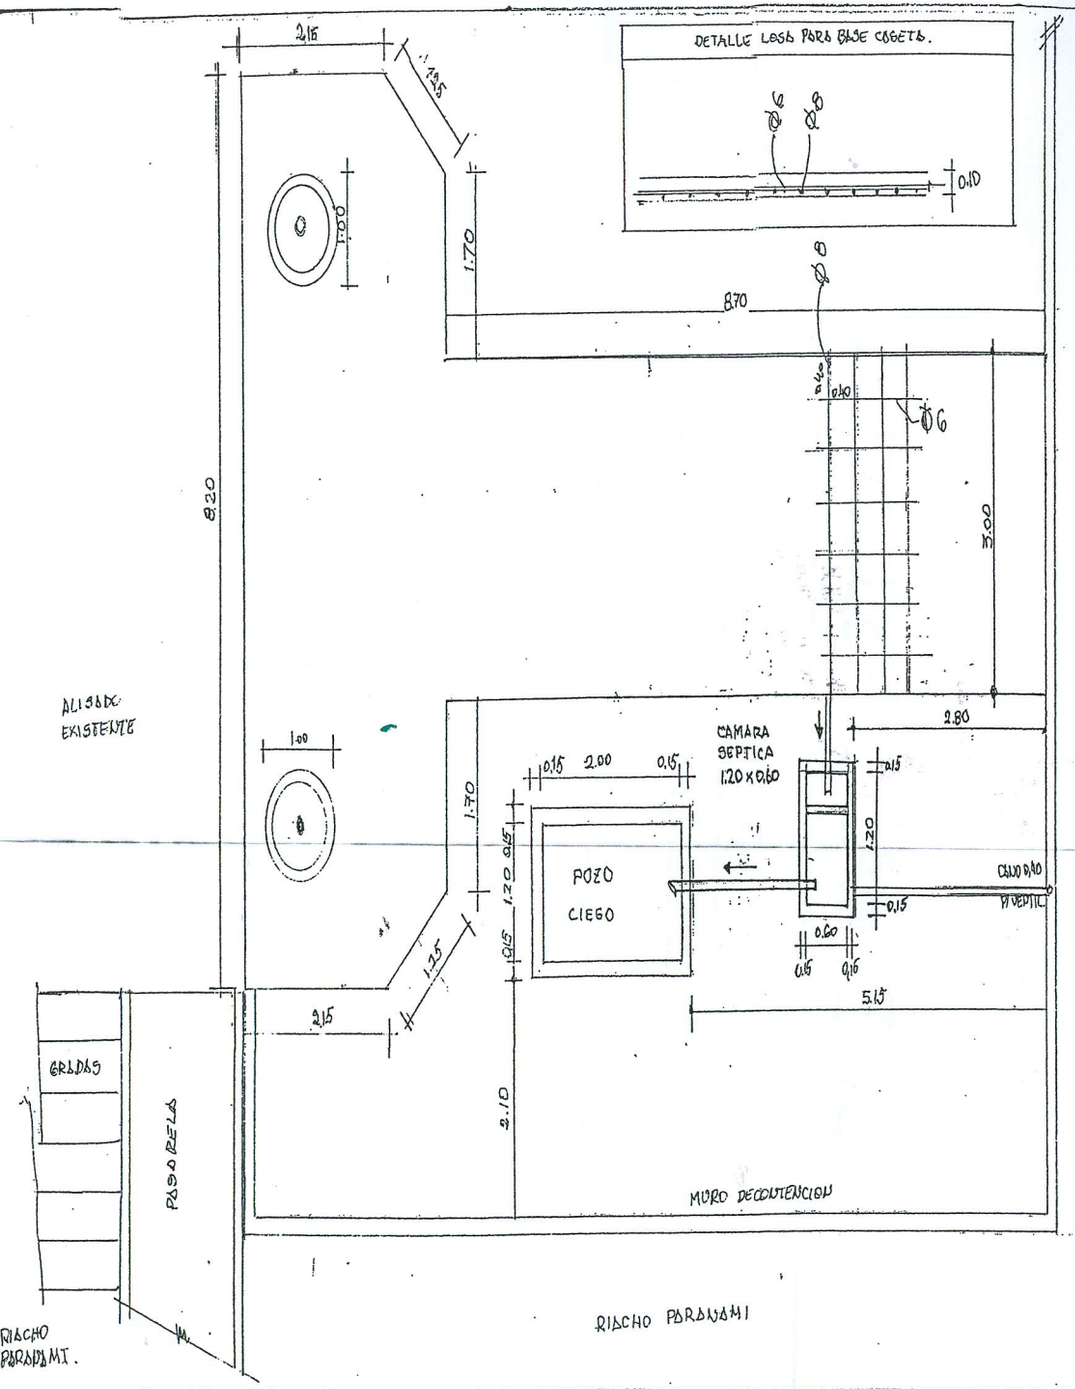

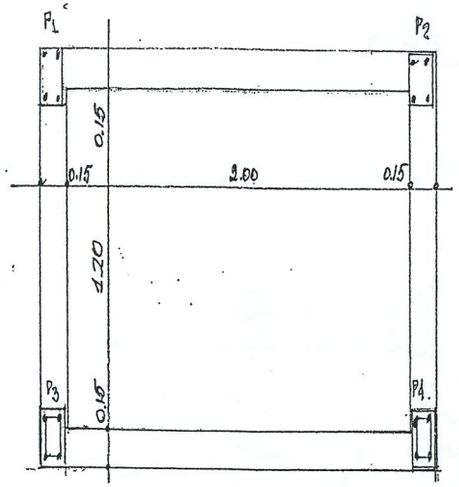

PLANTA - POZO CIEGO

ESC. 1:20

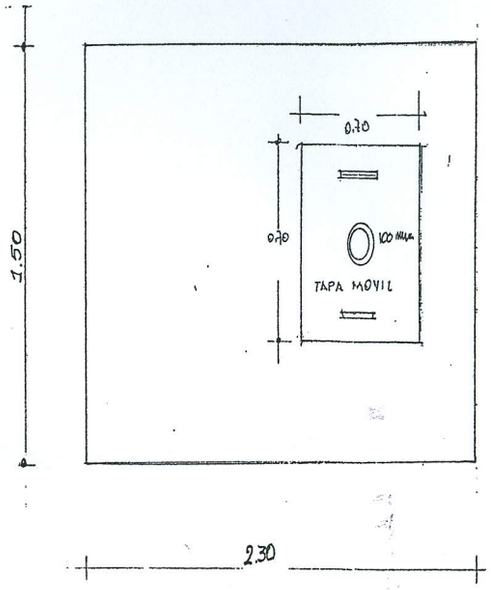

TAPA POZO CIEGO -

ESC. 1:20

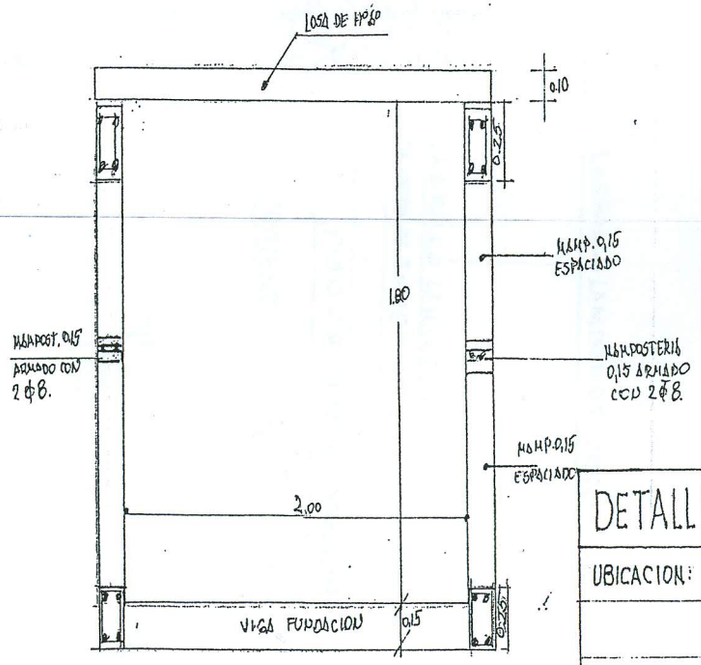

CORTE POZO CIEGO

ESC. 1:20

DETALLE BASE HºAº Y POZO CIEGO CASETA MOVI

UBICACION: PUERTO PASO DE PATRIA.

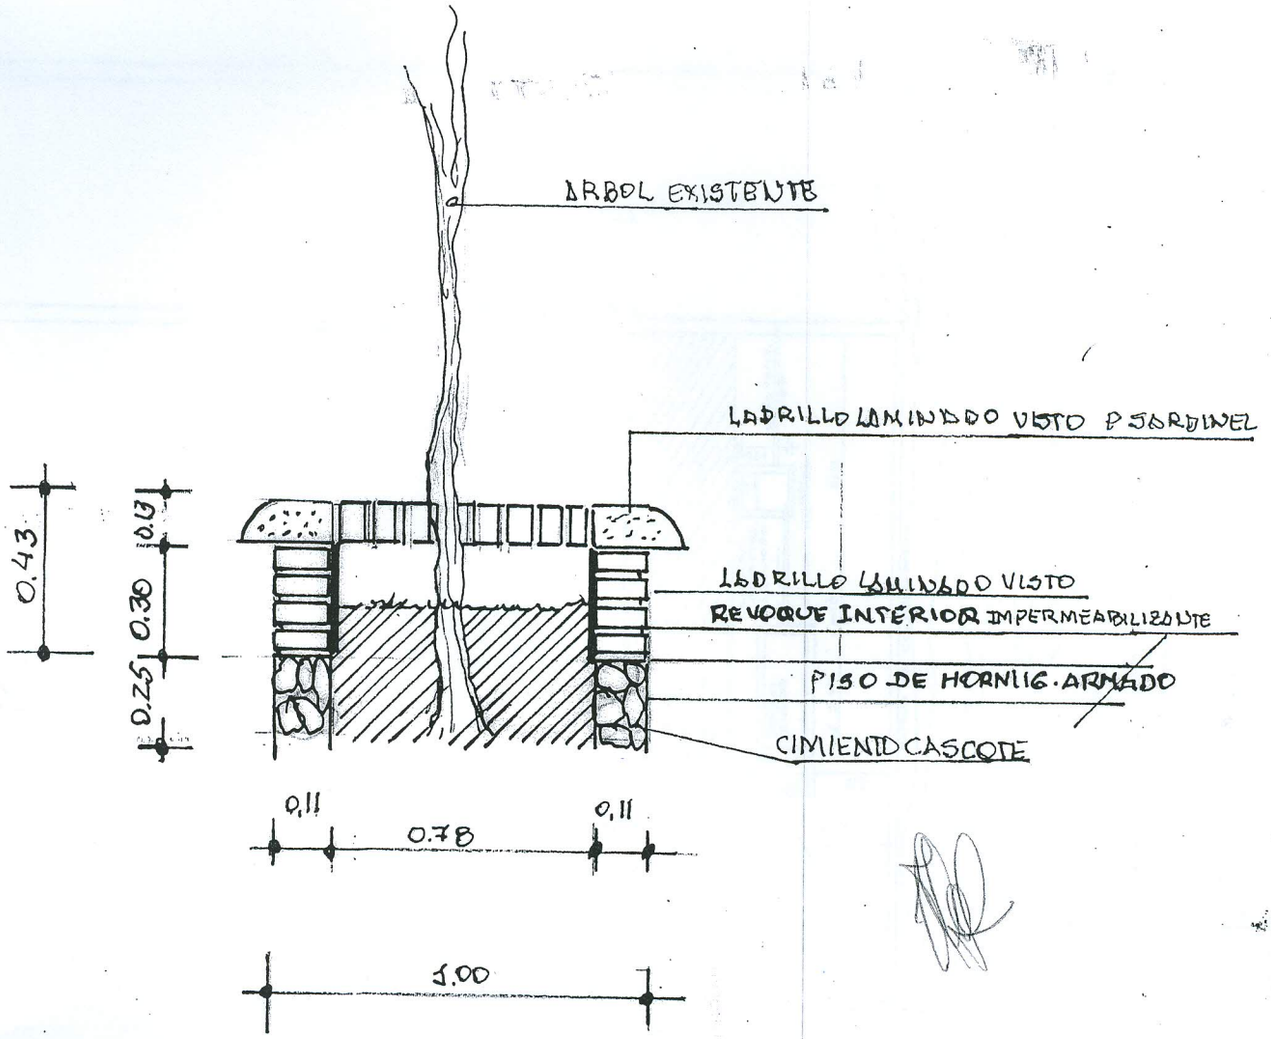

DETALLE DE CANTERO

PASO DE PATRIA

ESC. 1:20