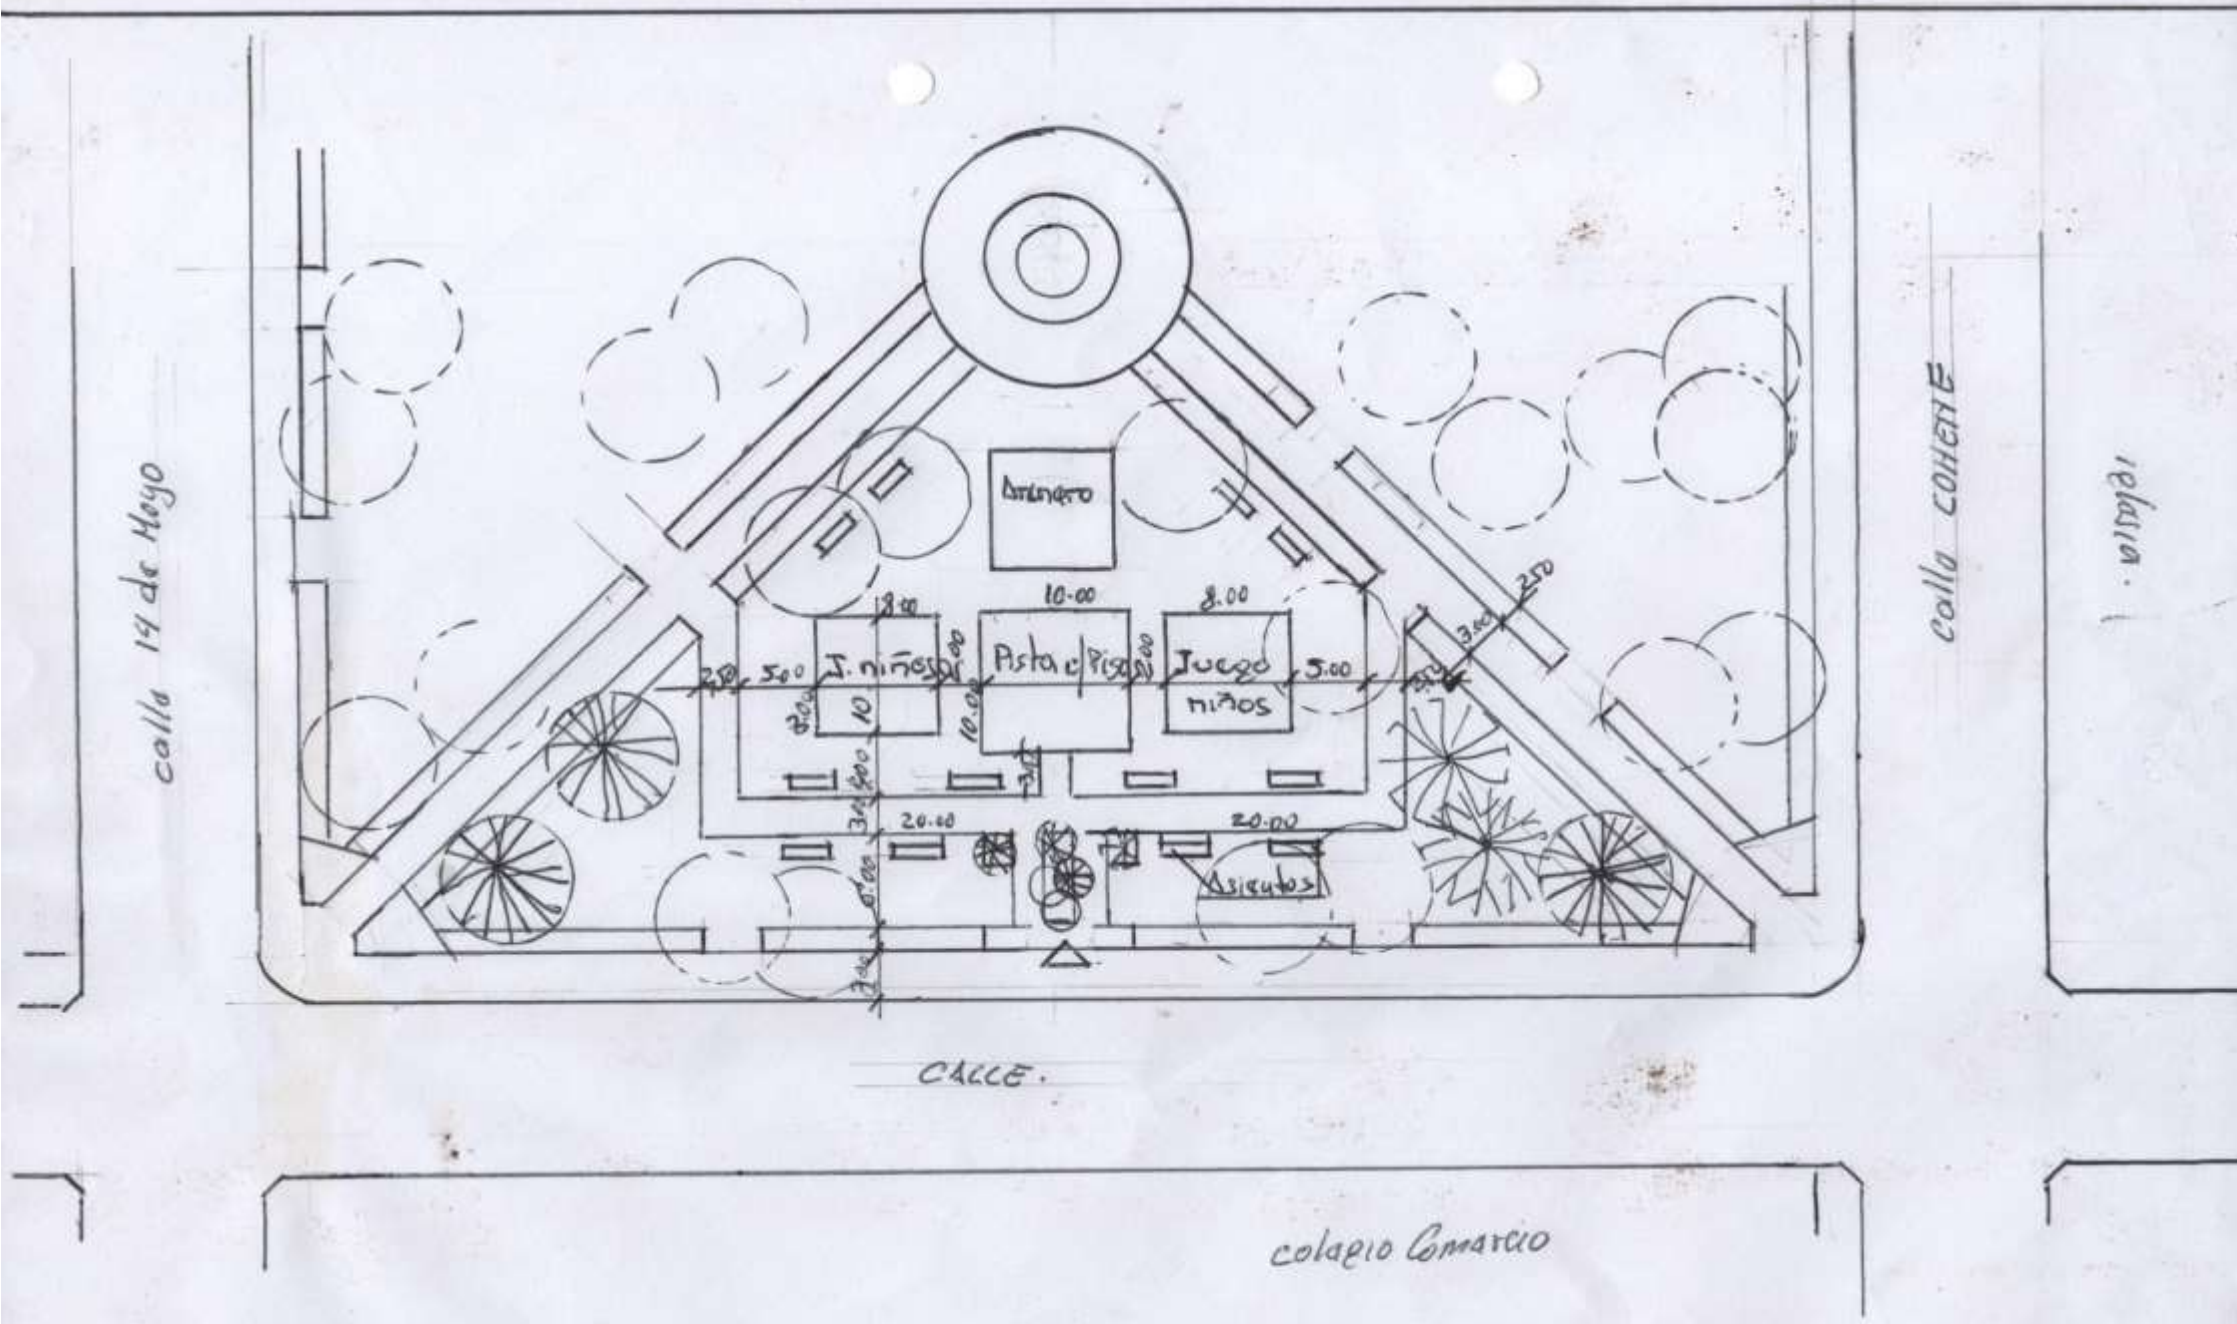

PLAZA - ANTONIO CABALLERO MUNIC. VILLA DEL ROSARIO	EQUIPAMIENTO Y MEJORAMIENTO DE PLAZA ANTONIO CABALLERO	Arq. Carlos Almeida

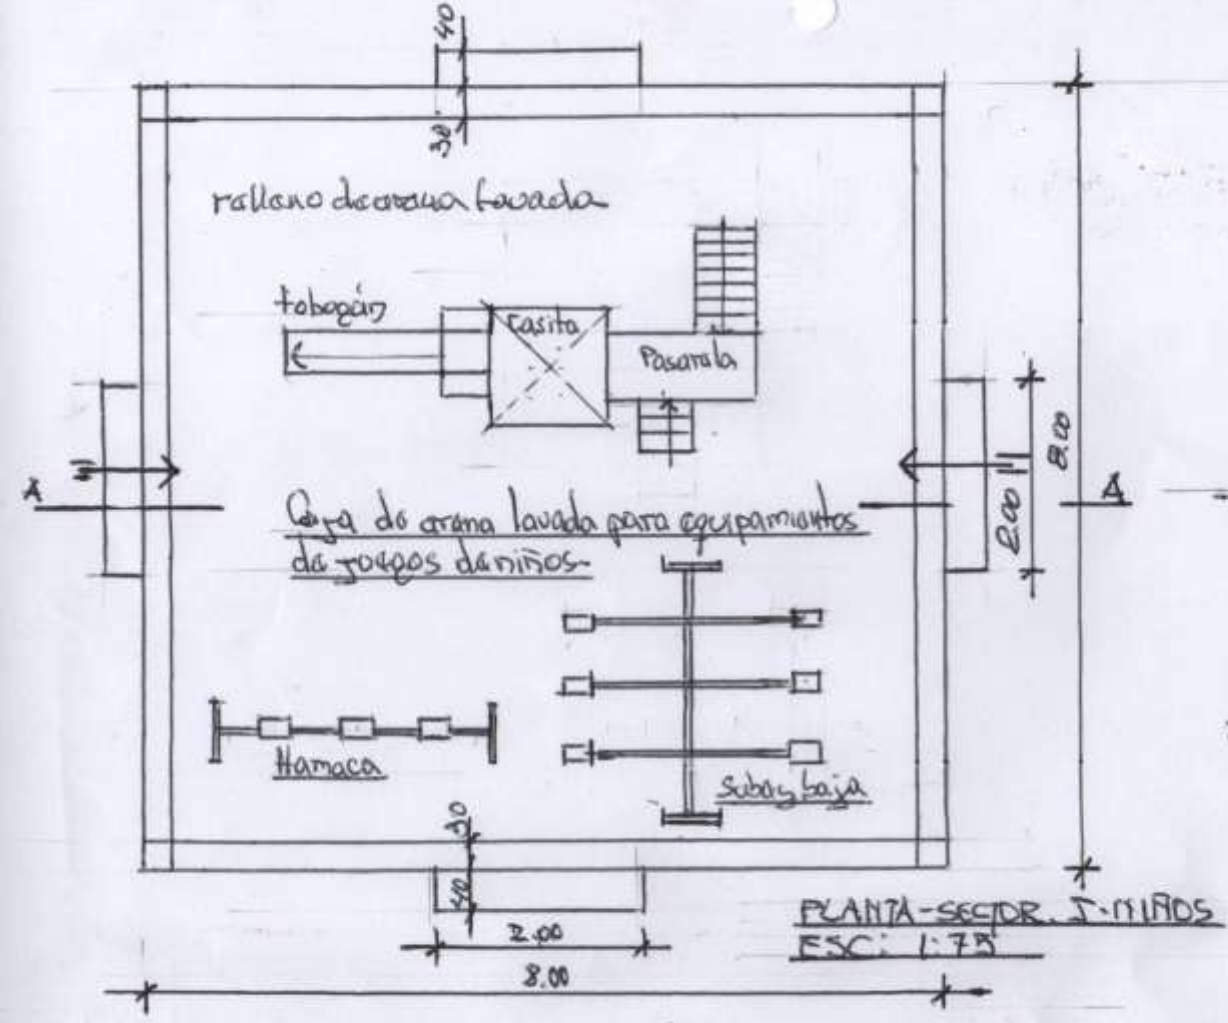

PLANTA - SECTOR J. NIÑOS
ESC: 1:75

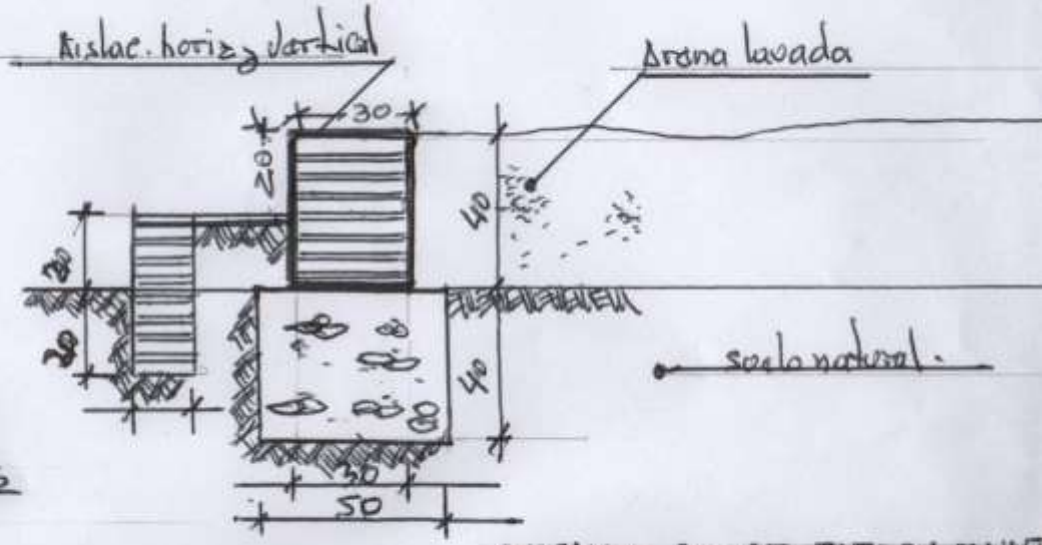

DETALLE SECTOR - JUEGO DE NIÑ
ESC: 1:20

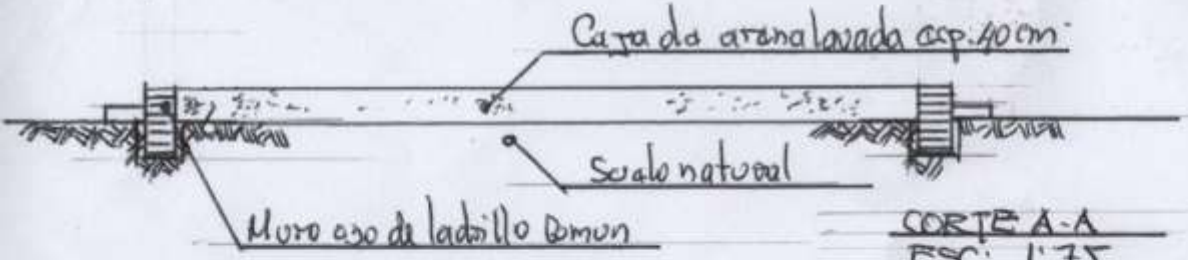

CORTE A-A
ESC: 1:75

...IC. VILLA DEL ROSARIO	EQUIPAMIENTO Y MEJORAMIENTO DE PLAZA ANTONIO CABALLERO	Arq. Carlos Almiron

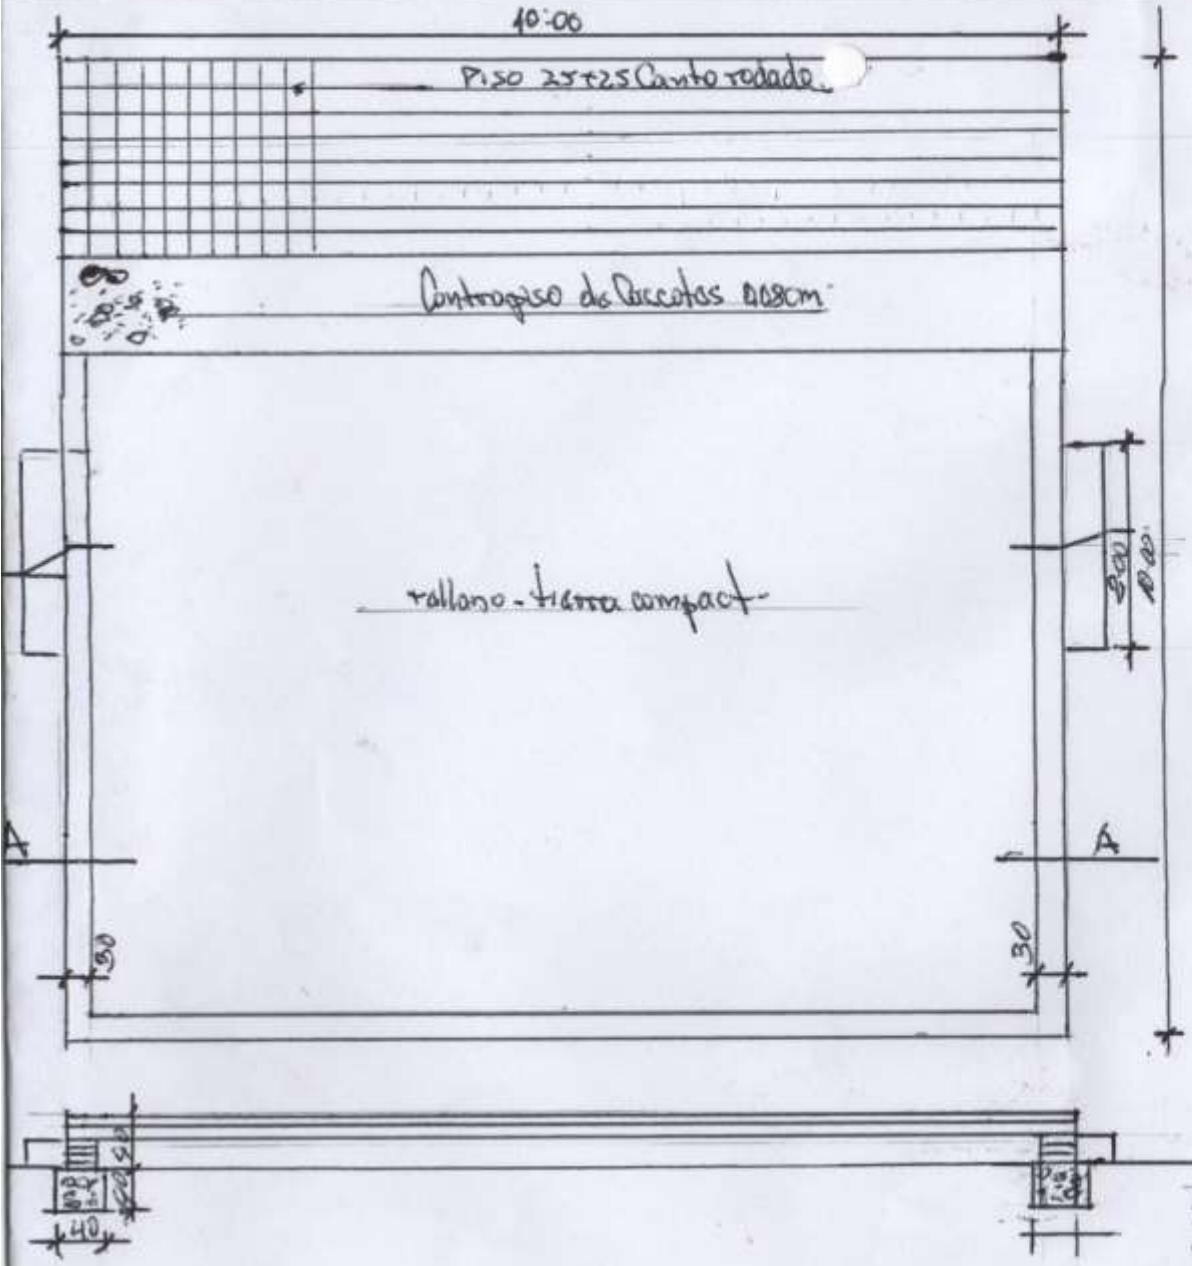

PLANTA PISTA
ESC: 1.75

CORTE A/A
ESC: 1.75

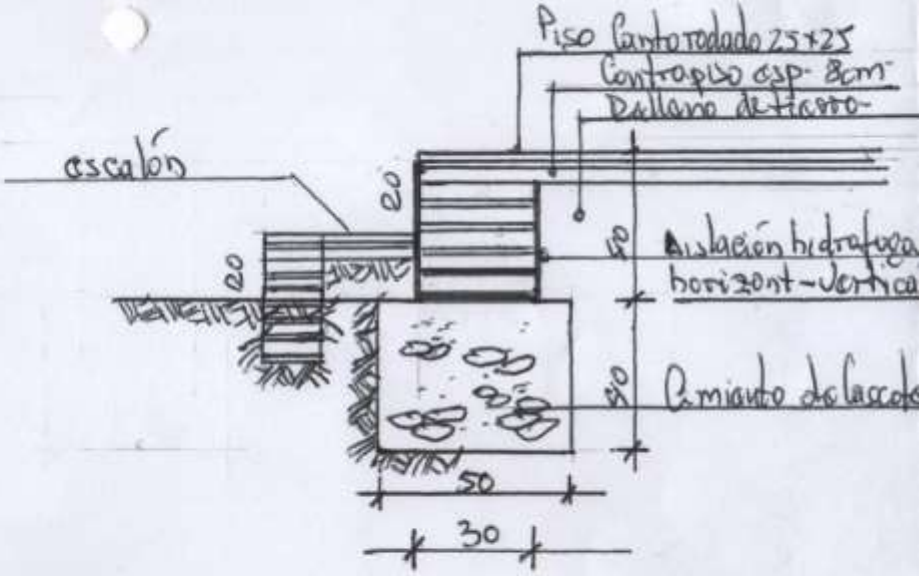

DETALLE DE PISTA - A-A
ESC: 1:20

AZA. ANTONIO CABALLERO	EQUIPAMIENTO Y MEJORAMIENTO DE LA PLAZA ANTONIO CABALLERO
ILLA DEL ROSARIO	

Arq. Carlos Alarcón

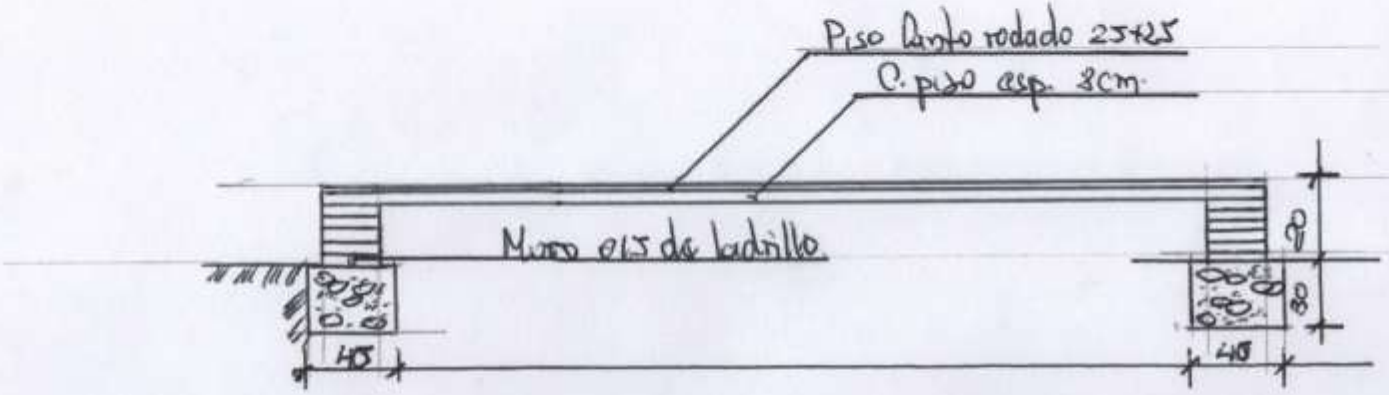

CORTE A-A
ESC: 1:20

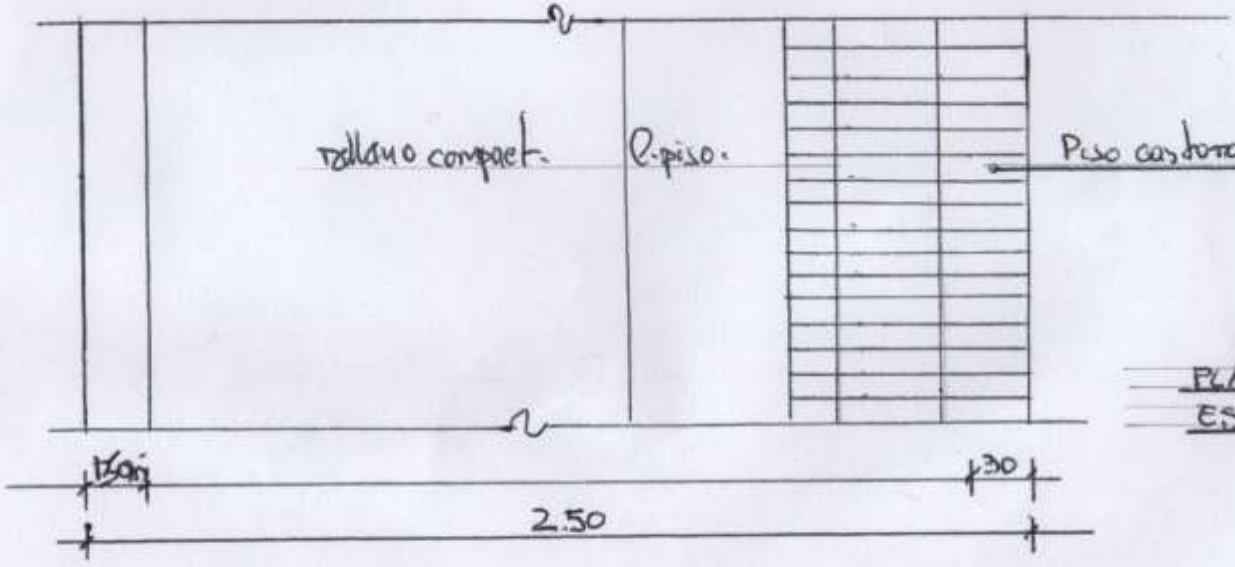

PLANTA · CAMINERO
ESC: 1:20

VILLA DEL ROSARIO -	EQUIPAMIENTO Y MEJORAMIENTO DE LA PLAZA	Arq. Carlos Almirón