19 (diecinueve) 6

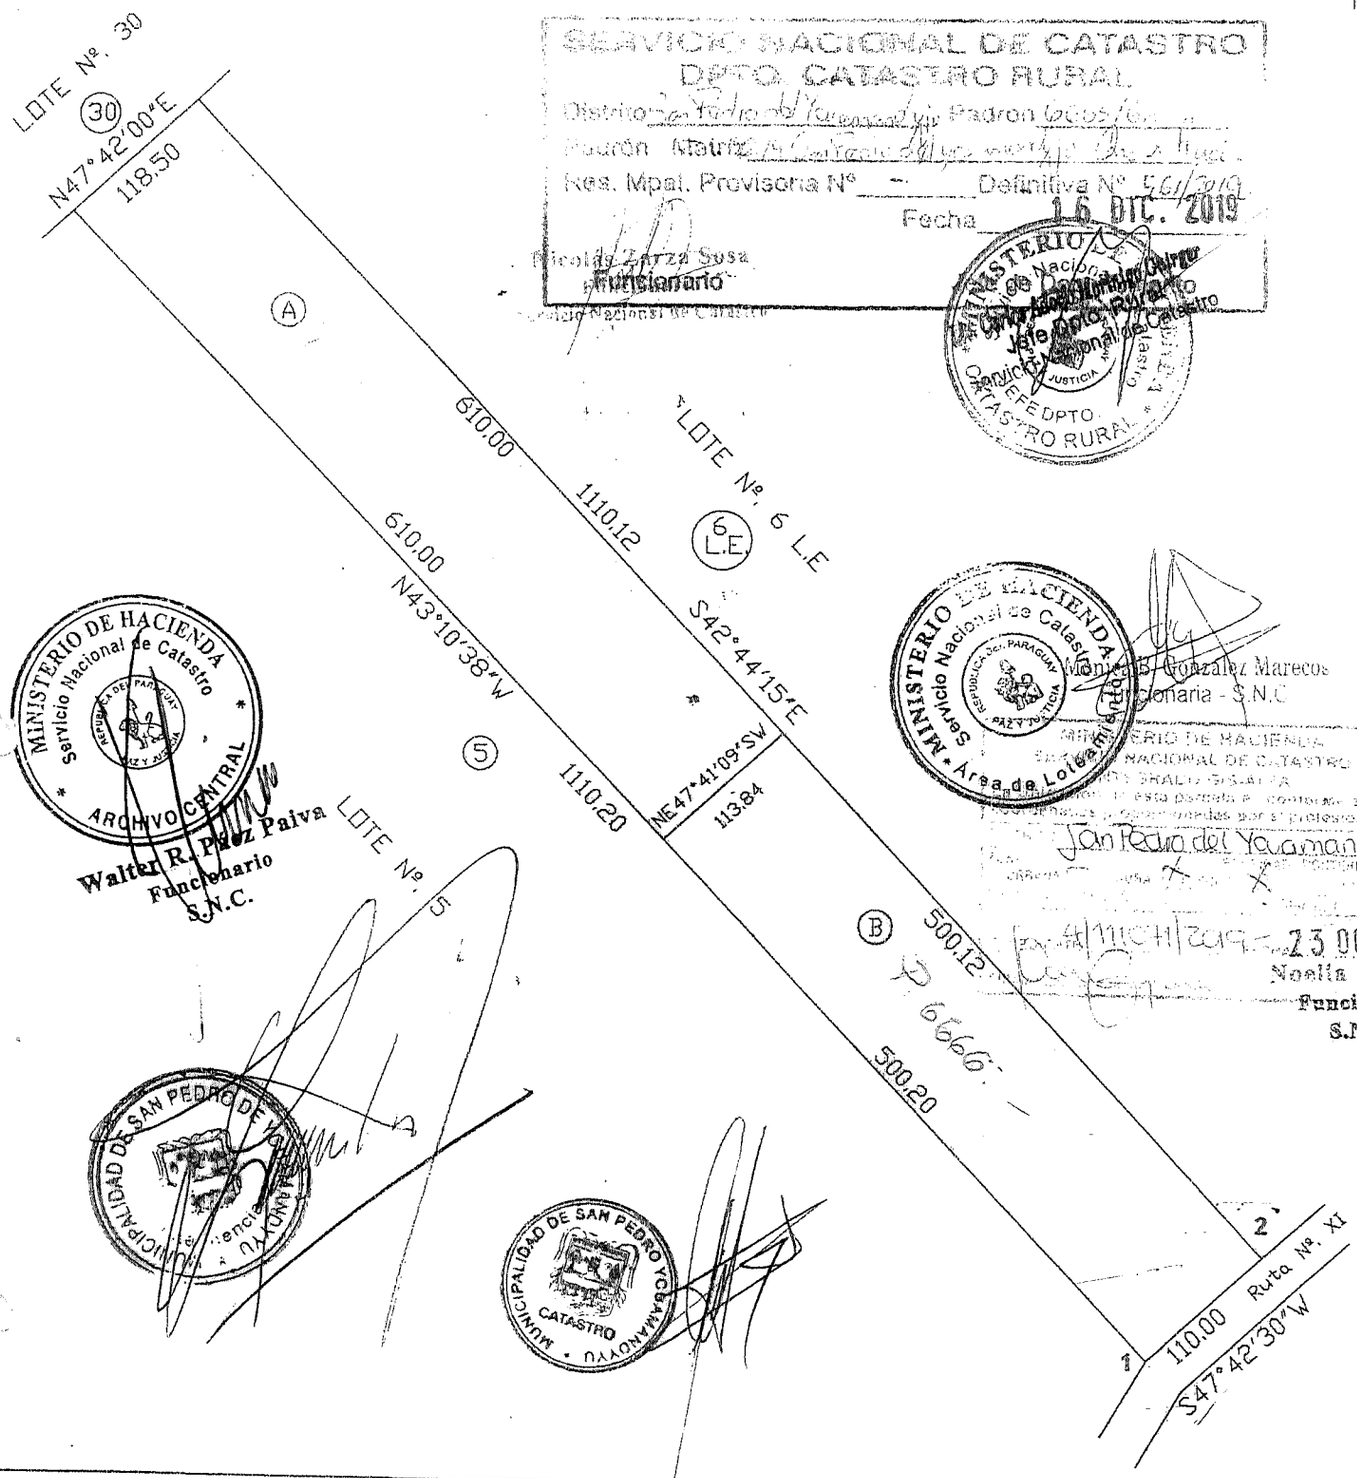

PLANO DE FRACCIONAMIENTO

Propietario: Agustin Duarte

Profesional: Licenciado en Ciencias Geogaraficas Filemon Melgarejo Zayas Ptte. M.O.P.C. Nº. 203

Distrito de San Pedro (II Dpto.)
Finca Nº. **3697** - Padron Nº. **4214** de San Pedro del Ycuamandyyu
Lugar: Lote Nº. **6A L.W.** - Manzana **II**-Colonia Antequera

SUPERFICIE

Fraccion "B": 5 has. 6004 m2. 4932 cm2. resto de la Finca
Fraccion "A": 7 has.. 0857. m2. 9840.cm2. a ser transferido
up. Total: **12 has. 6862 m2. 4772 Cm2.**

Puntos G.P.S.- WGS 84-U.T.M. 21 J

1 N: 7342133 E: 0498368
2 N: 7342207 E: 0498449

Term X-2018 - Esc.: 1/5000

Lic. Filemón Melgarejo Zayas
Reg. Prof. M.O.P.C. N° 203

123.304/20

Filemón Melgarejo Zay
Lic. GEOGRAF
R.P. Nº 203

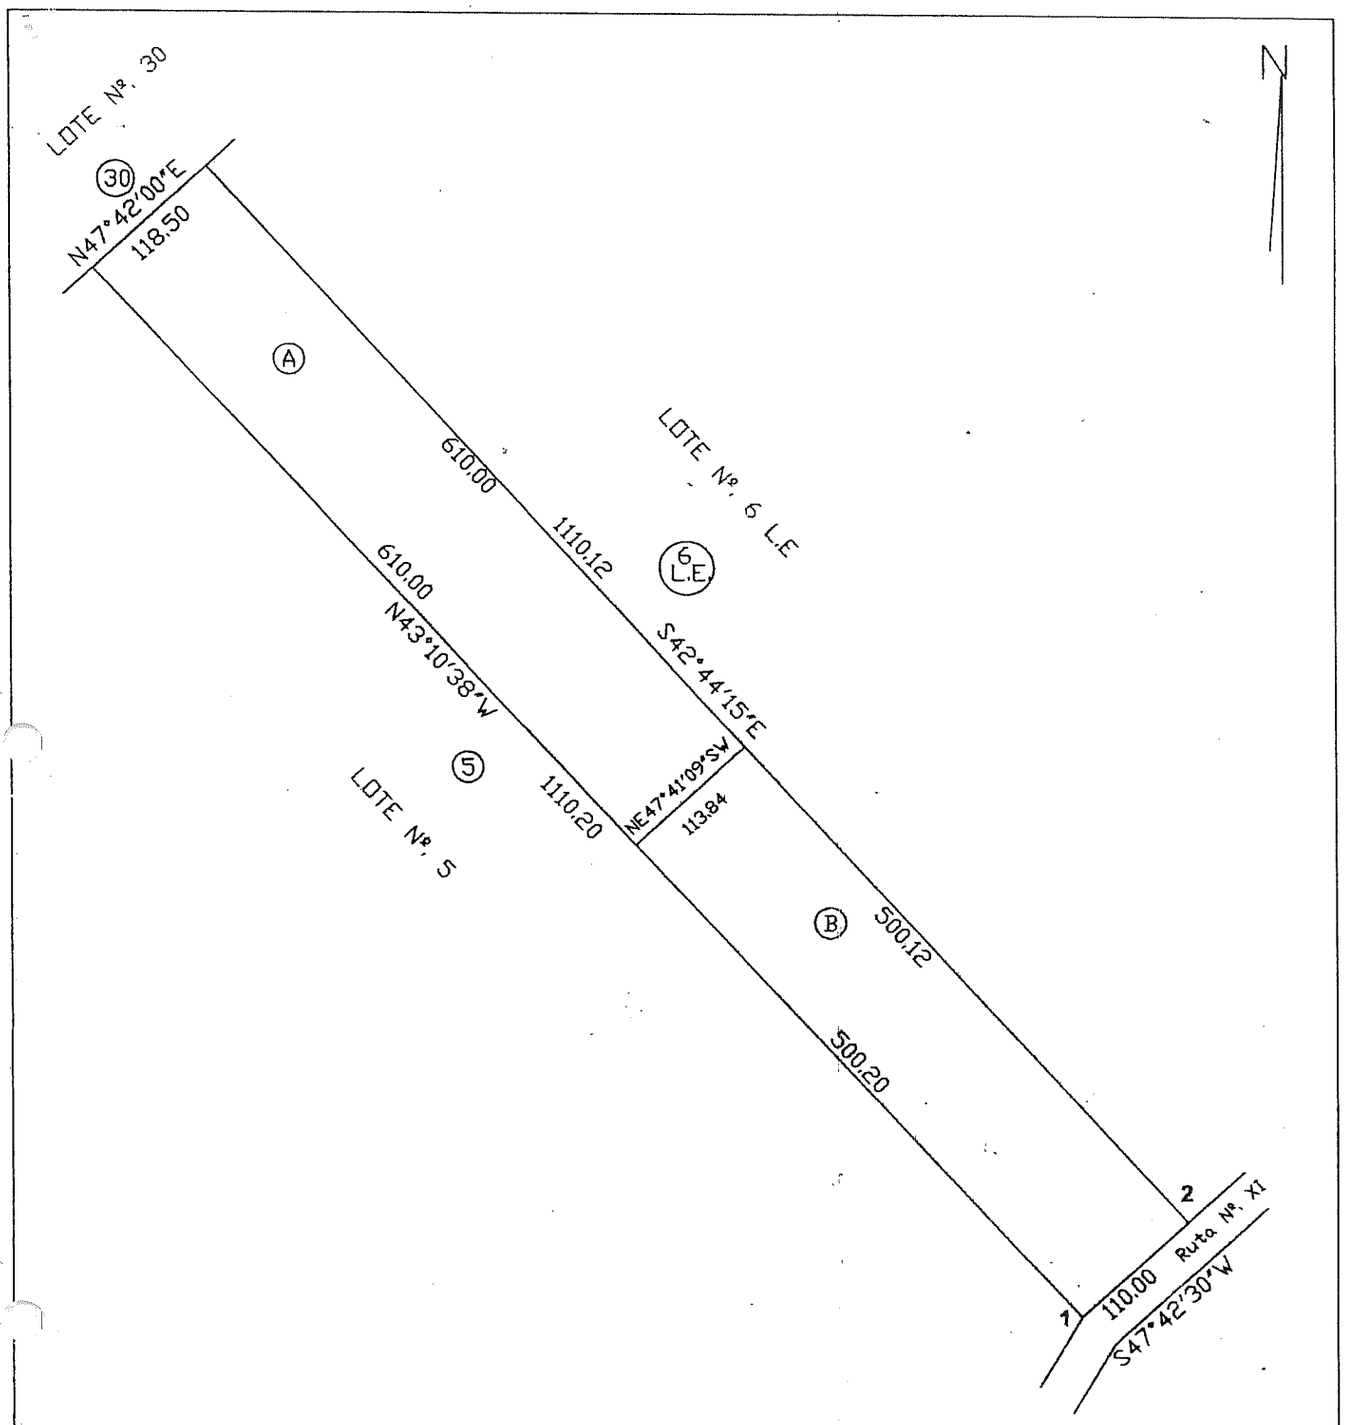

PLANO DE FRACCIONAMIENTO

Propietario: Agustin Duarte

Profesional: Licenciado en Ciencias Geogaraficas Filemon Melgarejo Zayas Ptte. M.O.P.C. Nº. 203

Distrito de San Pedro (II Dpto.)
*Finca Nº. **3697** - Padron Nº. **4214** de San Pedro del Ycuamandyyu*
*Lugar: Lote Nº. **6A L.W.** - Manzana **II**-Colonia Antequera*

SUPERFICIE

Fraccion "B": 5 has. 6004 m2. 4932 cm2. resto de la Finca
Fraccion "A": 7 has.. 0857. m2. 9840.cm2. a ser transferido
up. Total: ***12 has. 6862 m2. 4772 Cm2.***

Puntos G.P.S.- WGS 84-U.T.M. 21 J

1 N: 7342133 E: 0498368
2 N: 7342207 E: 0498449

Term X-2018 - Esc.: 1/5000

Filemón Melgarejo Zayas
Lic. GEOGRAFO
R.P. Nº 203 M.O.P.C.