PLANOS

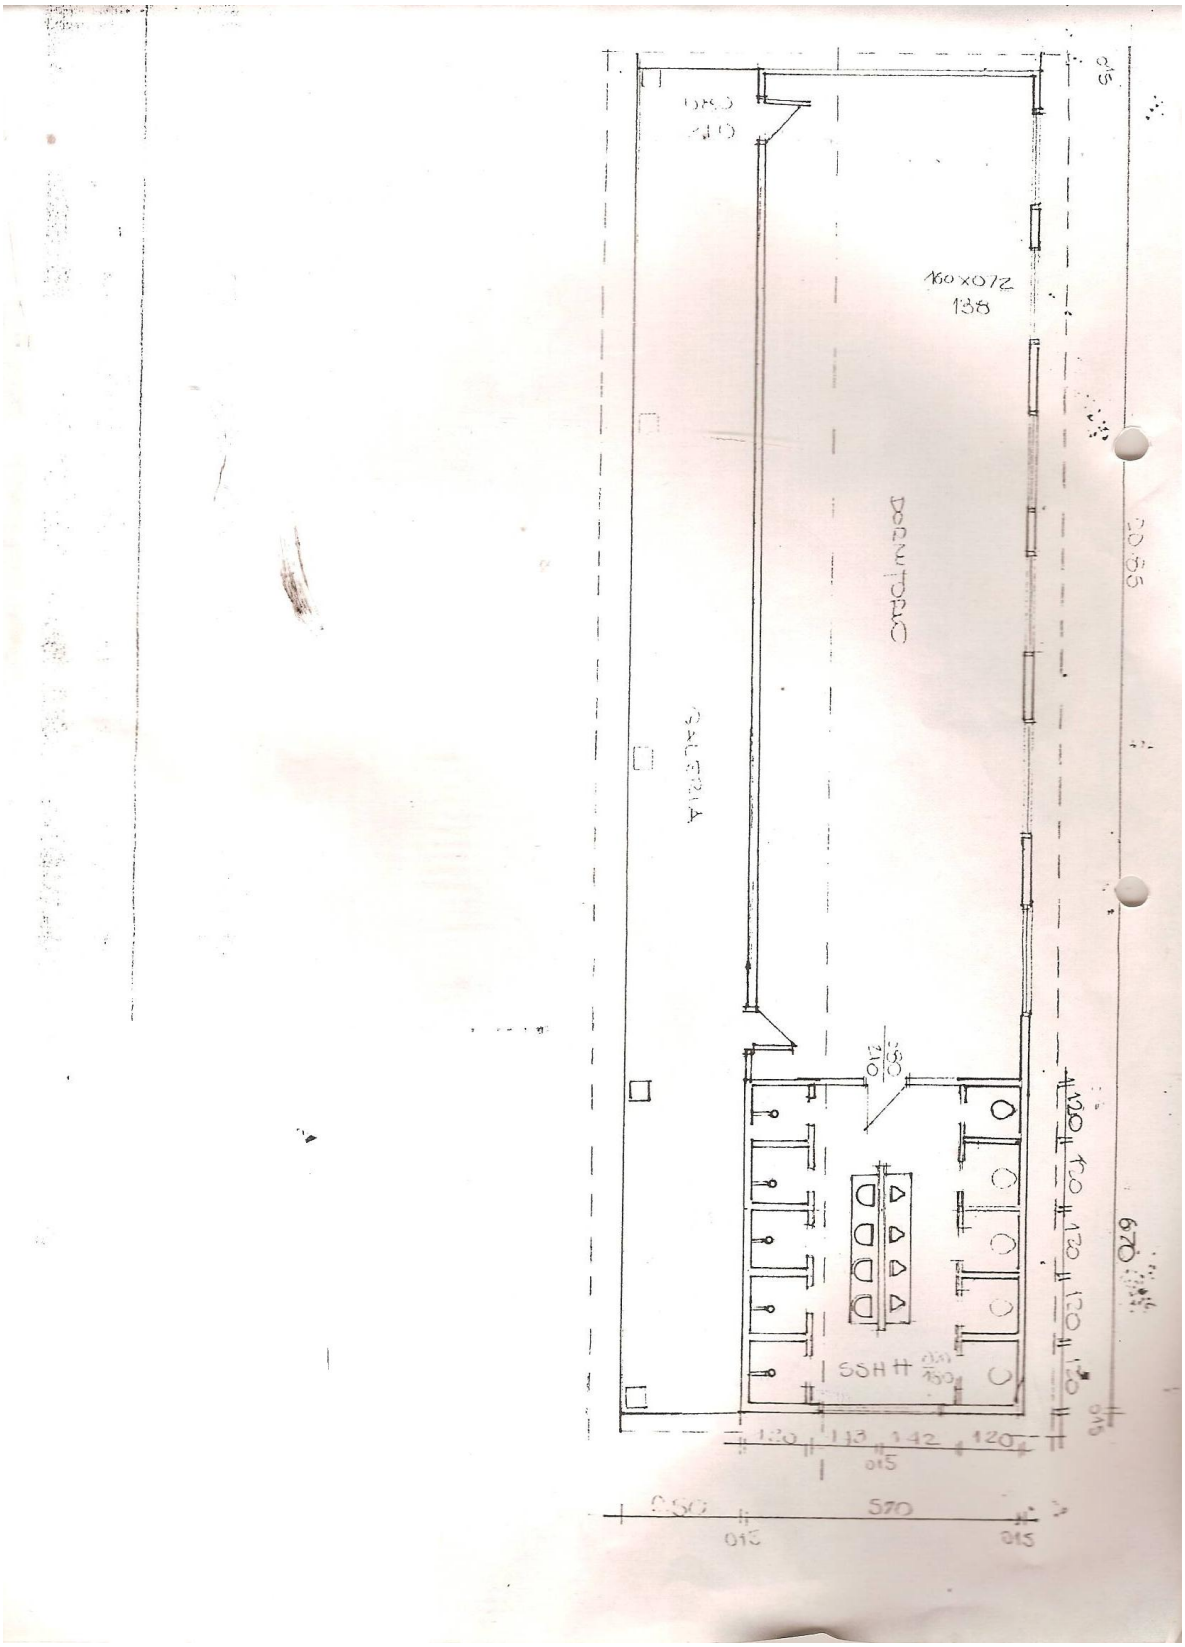
GALERIA
DEPARTAMENTO
160x072
138
SSH
670
570
120
113
142
015

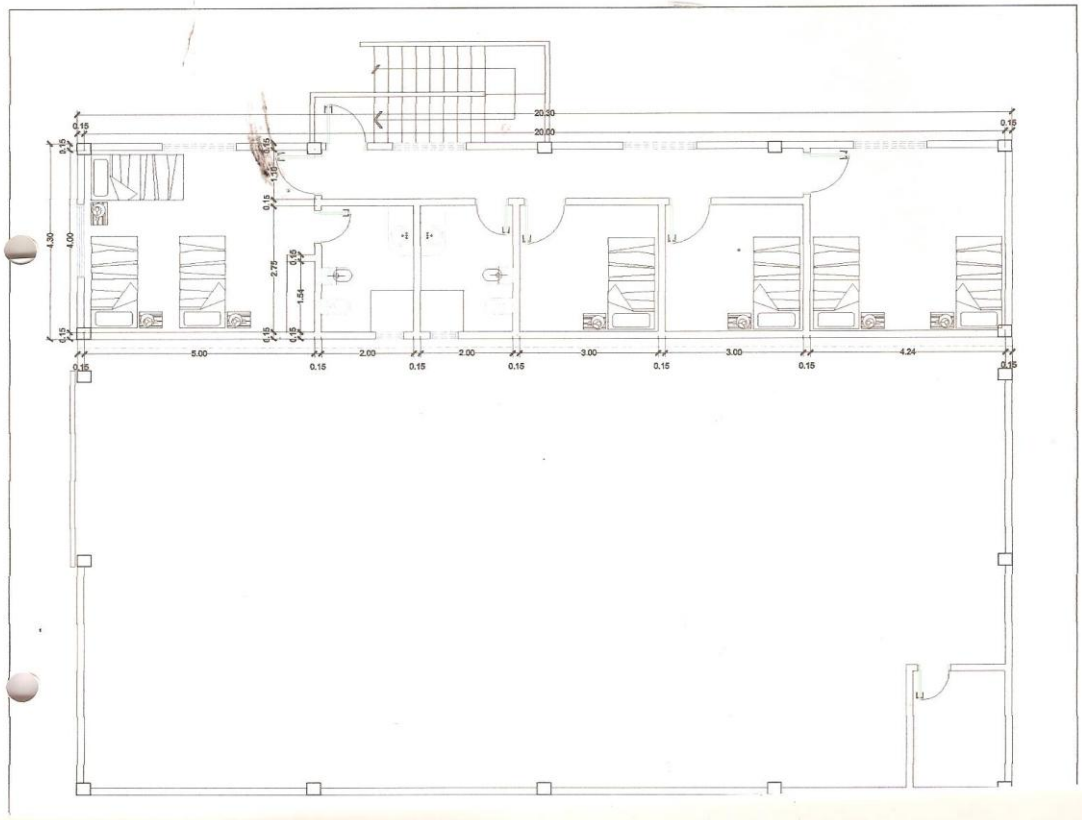
20.30
20.00
0.15
4.30
4.00
2.75
1.34
5.00
2.00
3.00
4.24