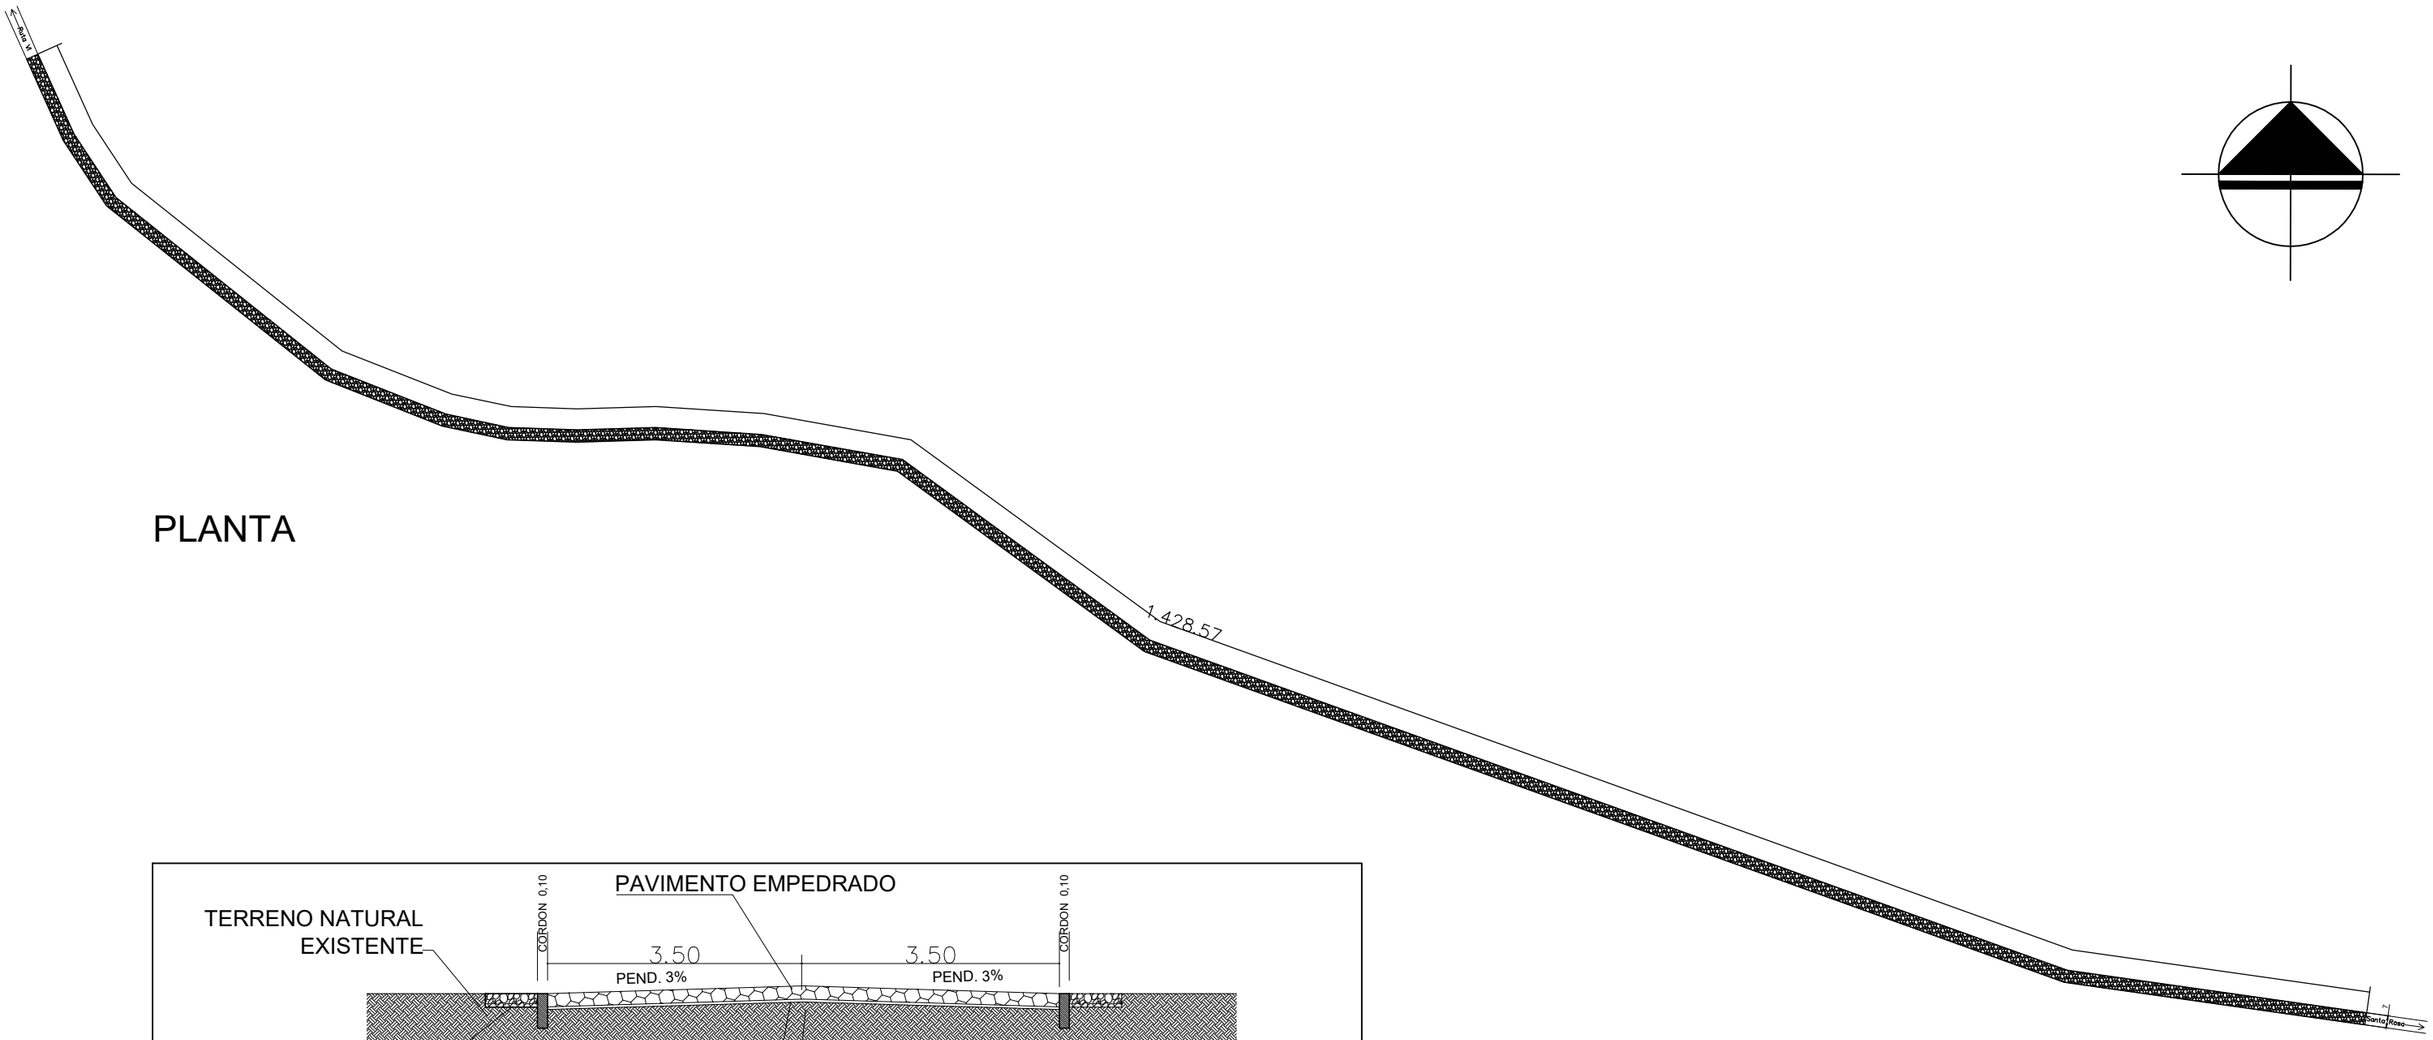

PLANTA

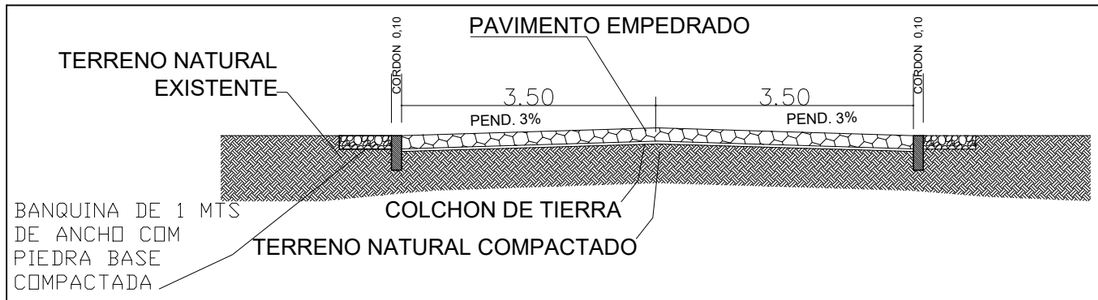

CORTE

MUNICIPALIDAD DE SANTA RITA	
DEPARTAMENTO: *SECRETARIA DE OBRAS*	
DIVISION: **PROYECTO Y FISCALIZACIÓN**	PLANO Nº
AÑO **2019**	PLANO **Pavimento Tipo Empedrado. En la Comunidad Nueva Asunción - Tramo 2.**	01