PROYECTO CABLEADO ESTRUCTURADO

Municipalidad de la Ciudad de Minga Guazu

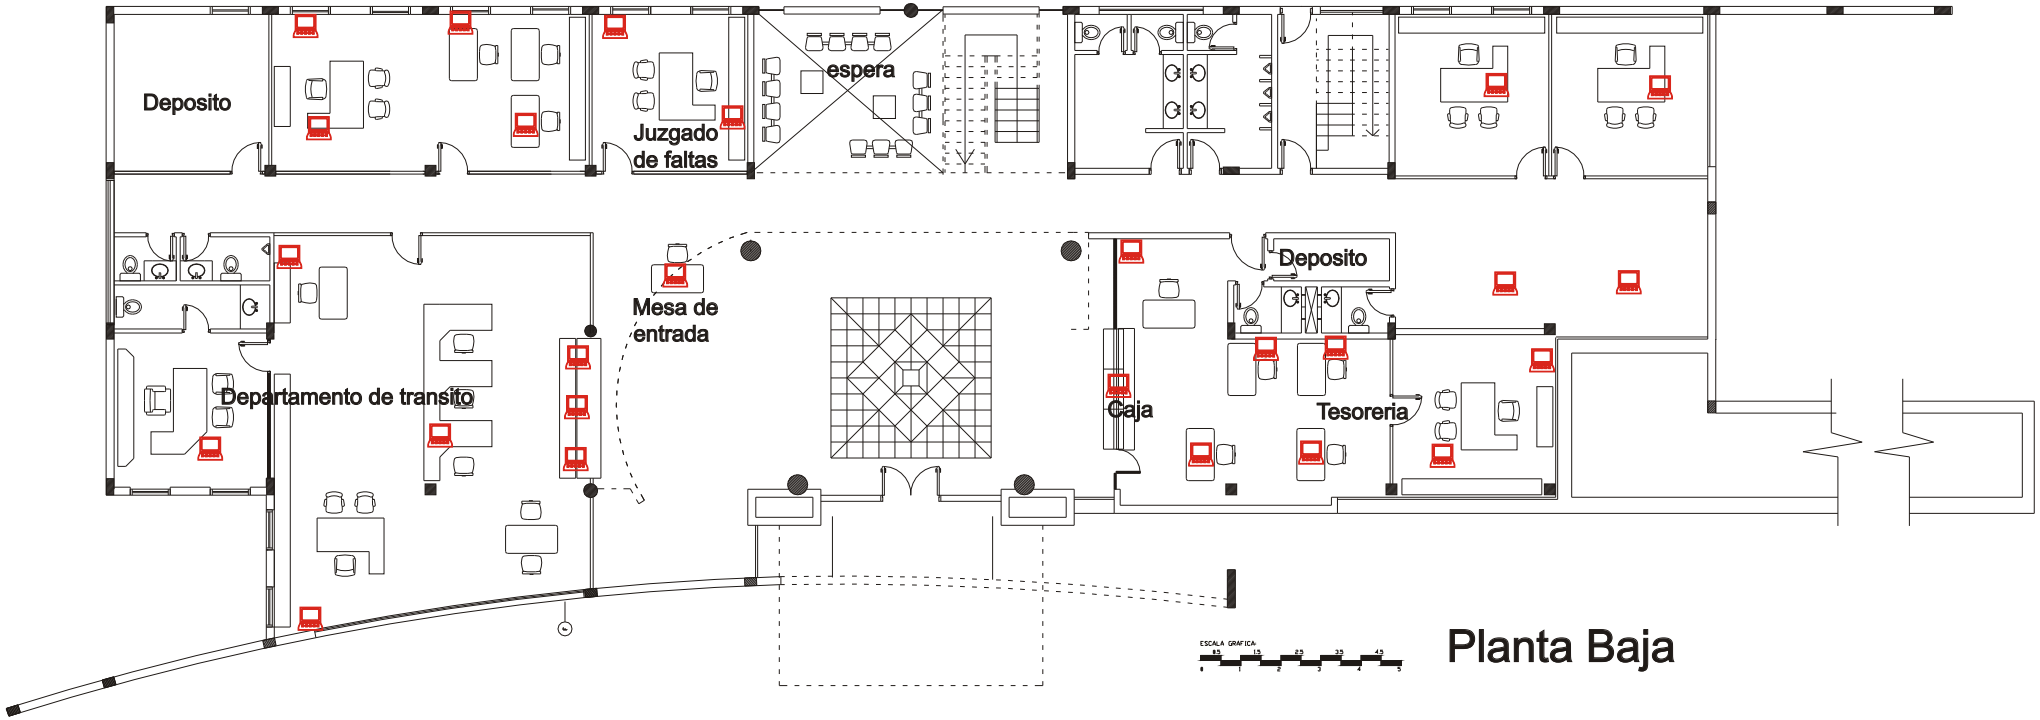

Referencias

PUNTO DE RED DE DATOS

PROYECTO CABLEADO ESTRUCTURADO

Municipalidad de la Ciudad de Minga Guazu

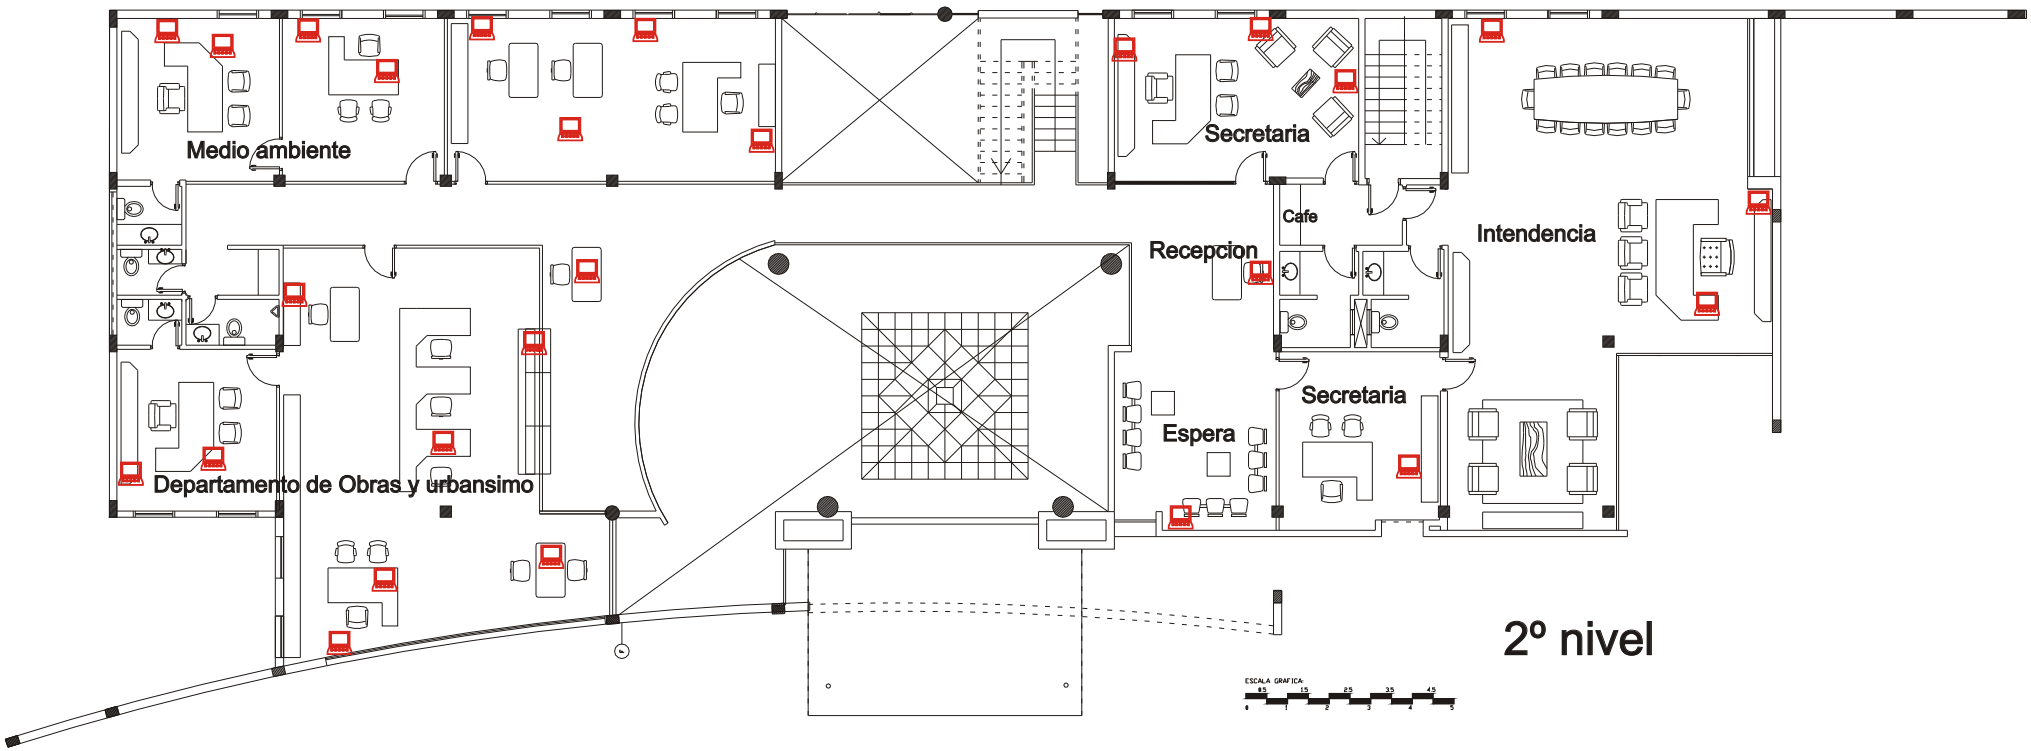

Referencias

PUNTO DE RED DE DATOS

PROYECTO CABLEADO ESTRUCTURADO

Municipalidad de la Ciudad de Minga Guazu

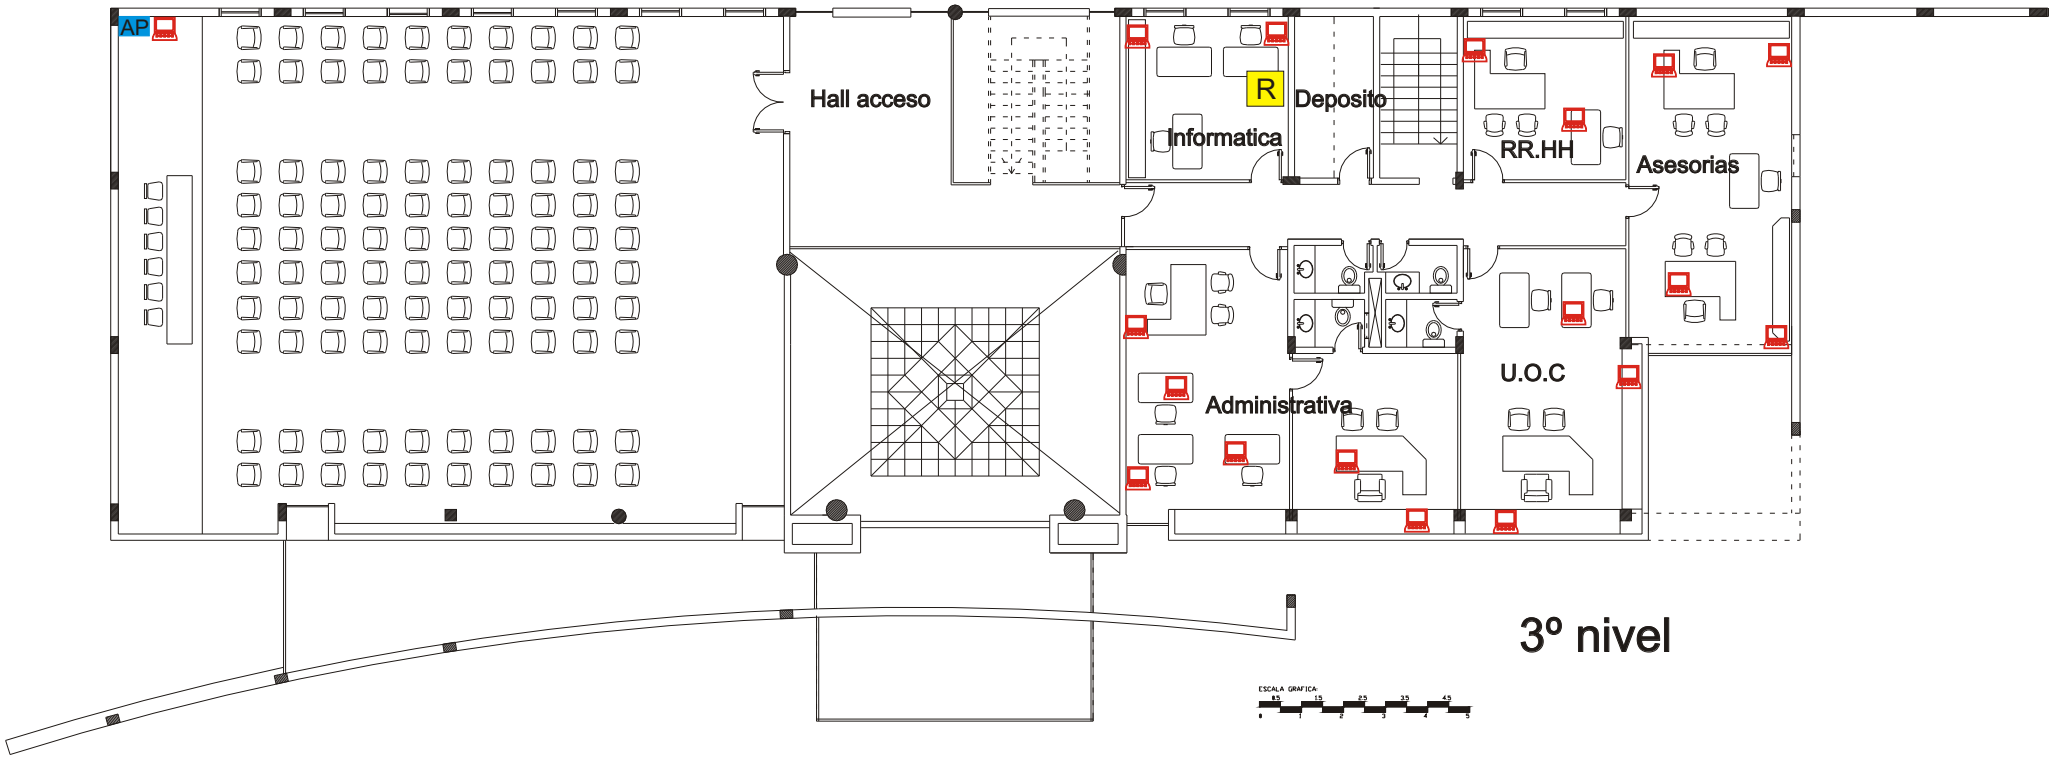

Referencias

- PUNTO DE RED DE DATOS
- AP PUNTO DE ACCESO WIRELESS
- R RACK PRINCIPAL