DETALLE CONSTRUCTIVO

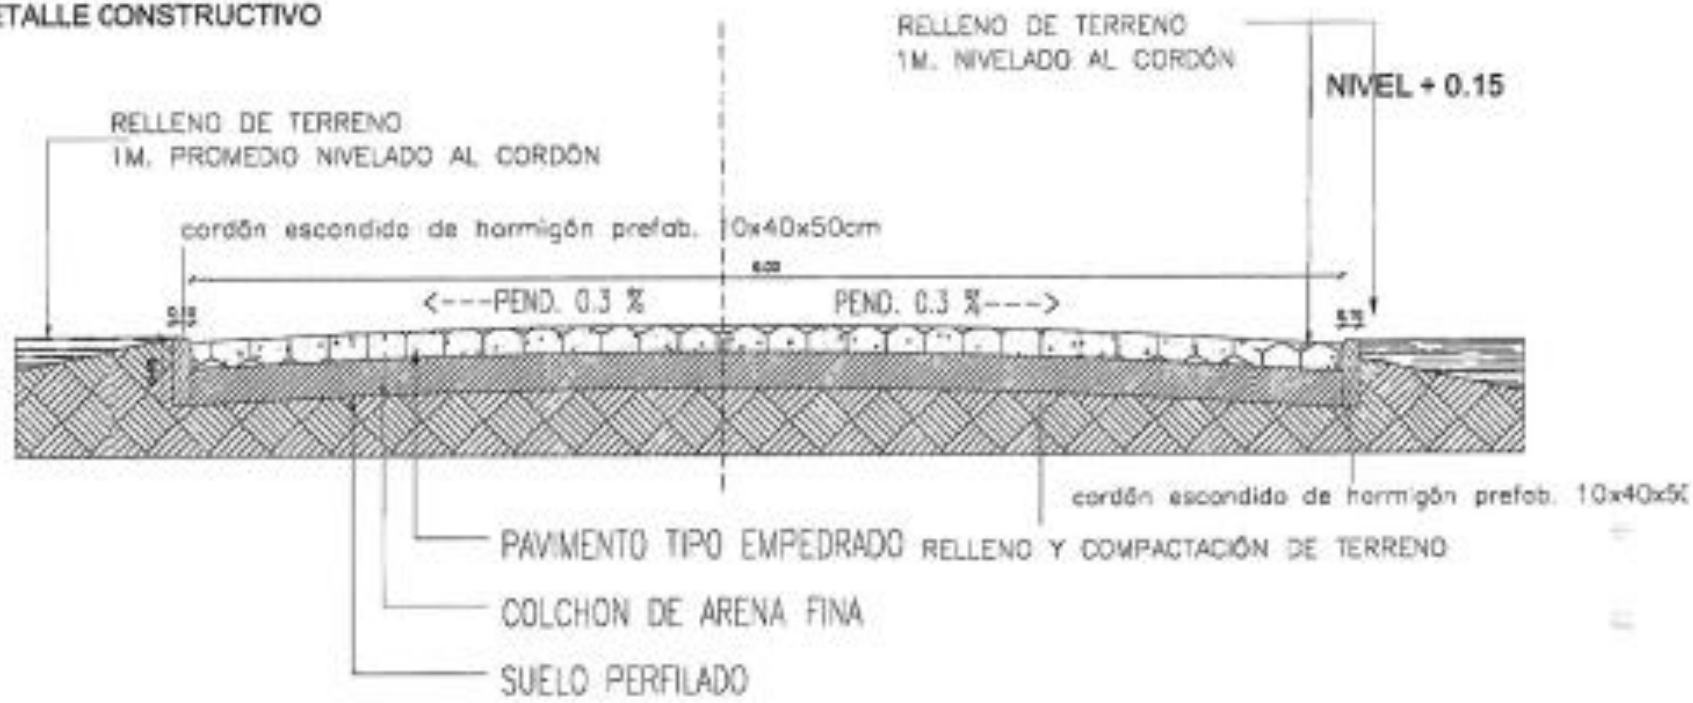

Arq. Ricardo López Satelito
Reg. Prof. Nº 3.538

MUNICIPALIDAD DE EMBOSCADA

Pueblo de Pardos Libres - Capital de las Piedras
Colon y paí Prieto - telefono 0529 20025

AÑO	DEPARTAMENTO DE OBRAS	LAMINA Nº
2023	OBRA: *Construcción de empedrado Barrio Sol Naciente - año 2023*	01

MUNICIPALIDA EMBOSCAD