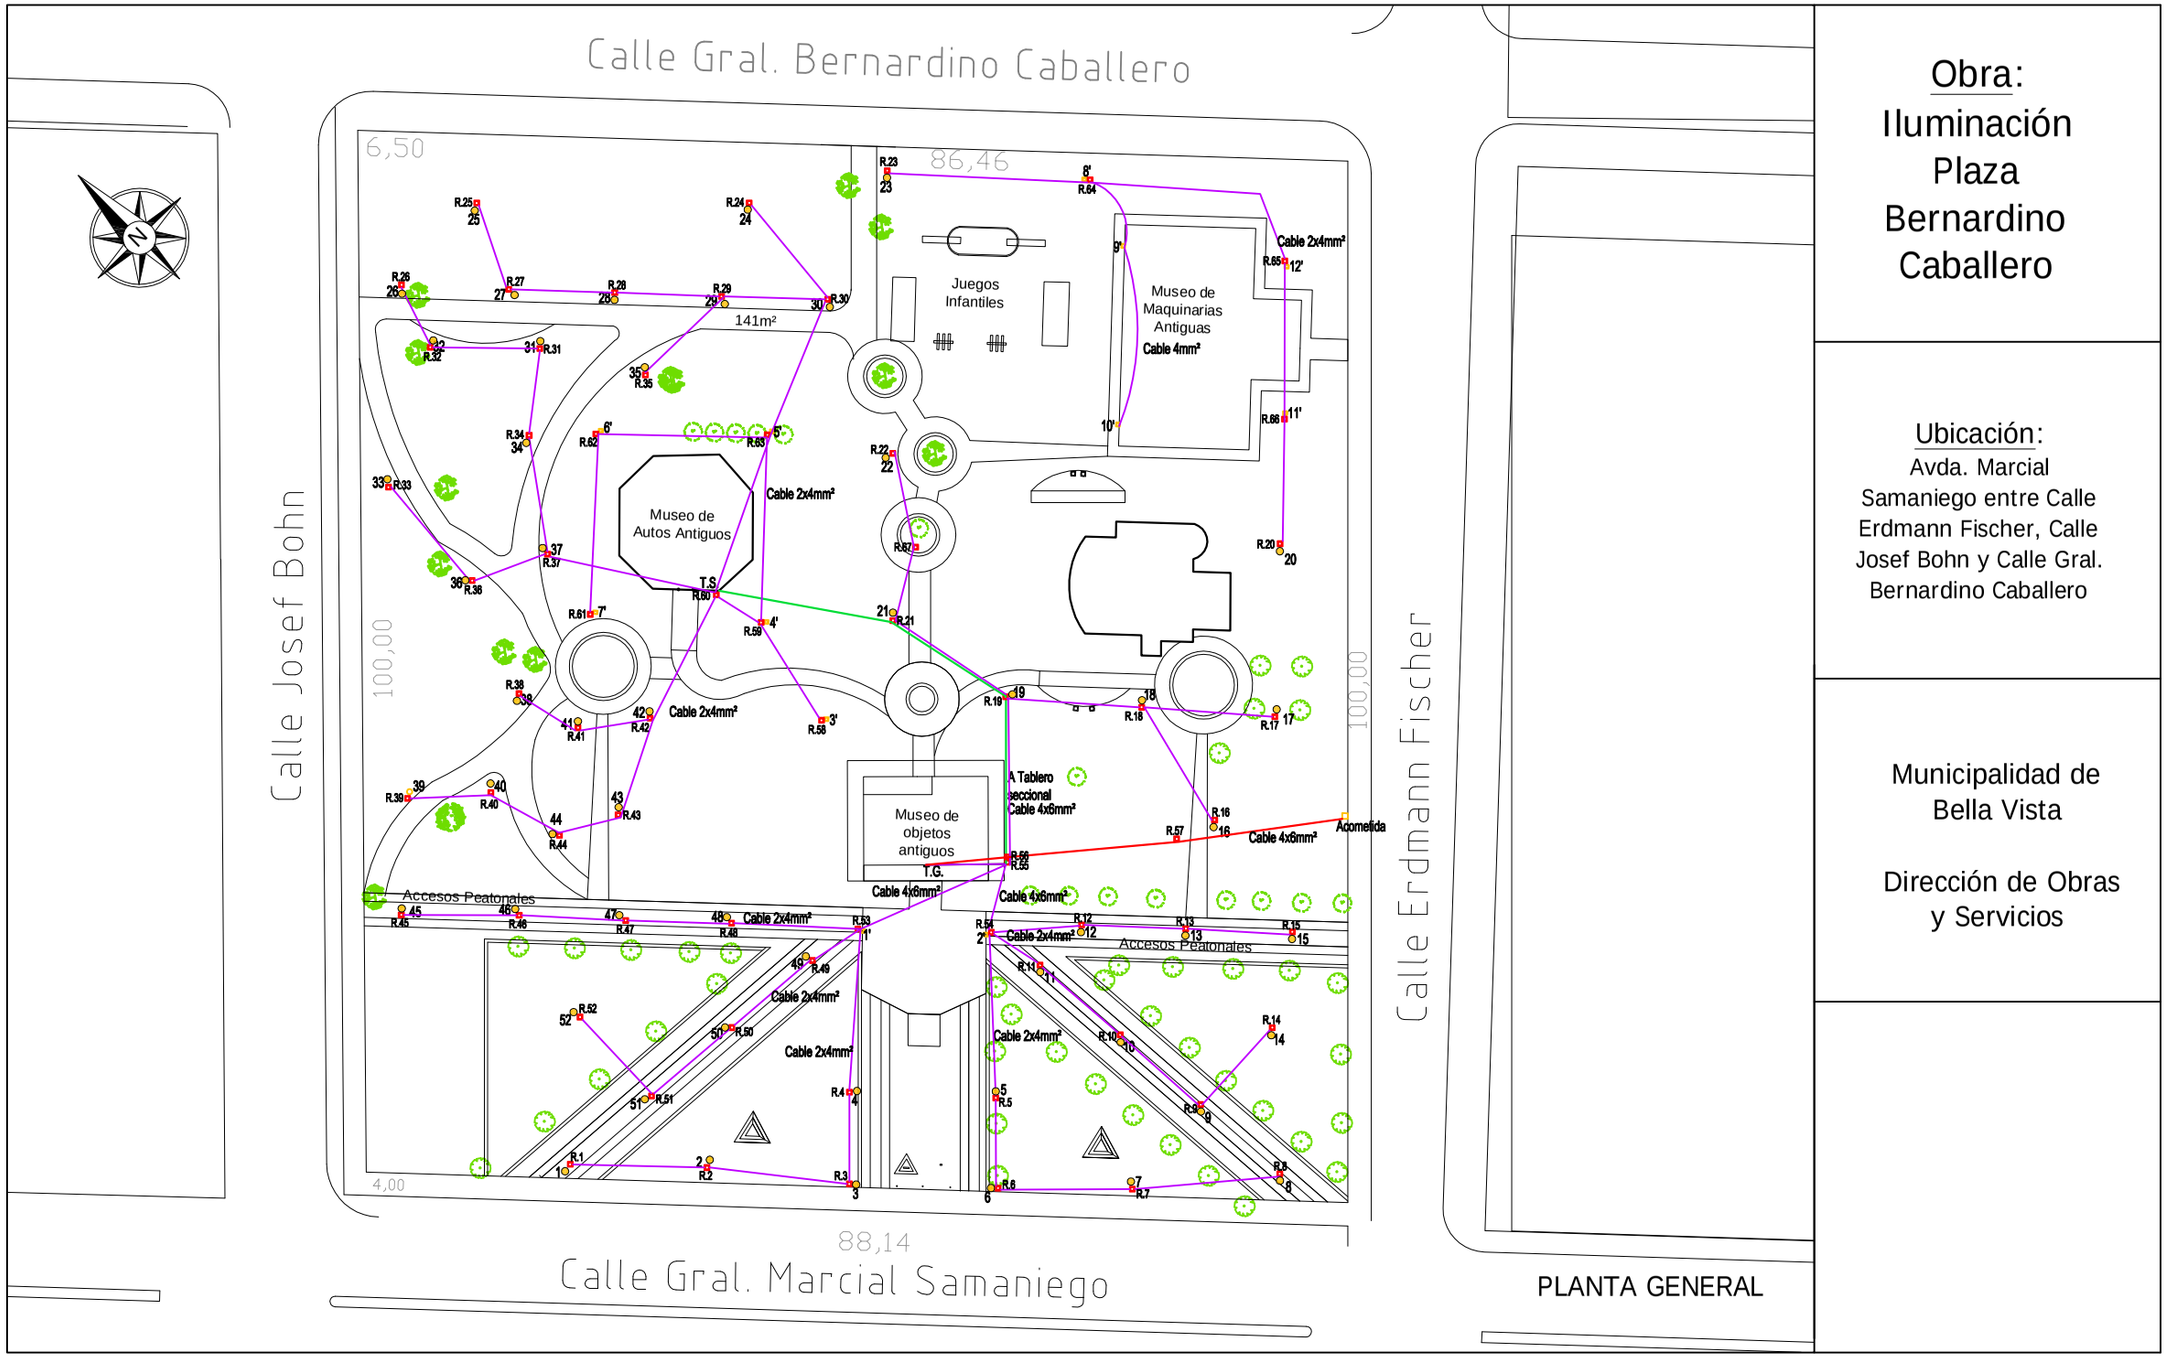

PLANTA GENERAL

Obra:
Iluminación
Plaza
Bernardino
Caballero

Ubicación:
Avda. Marcial Samaniego entre Calle Erdmann Fischer, Calle Josef Bohn y Calle Gral. Bernardino Caballero

Municipalidad de Bella Vista

Dirección de Obras y Servicios