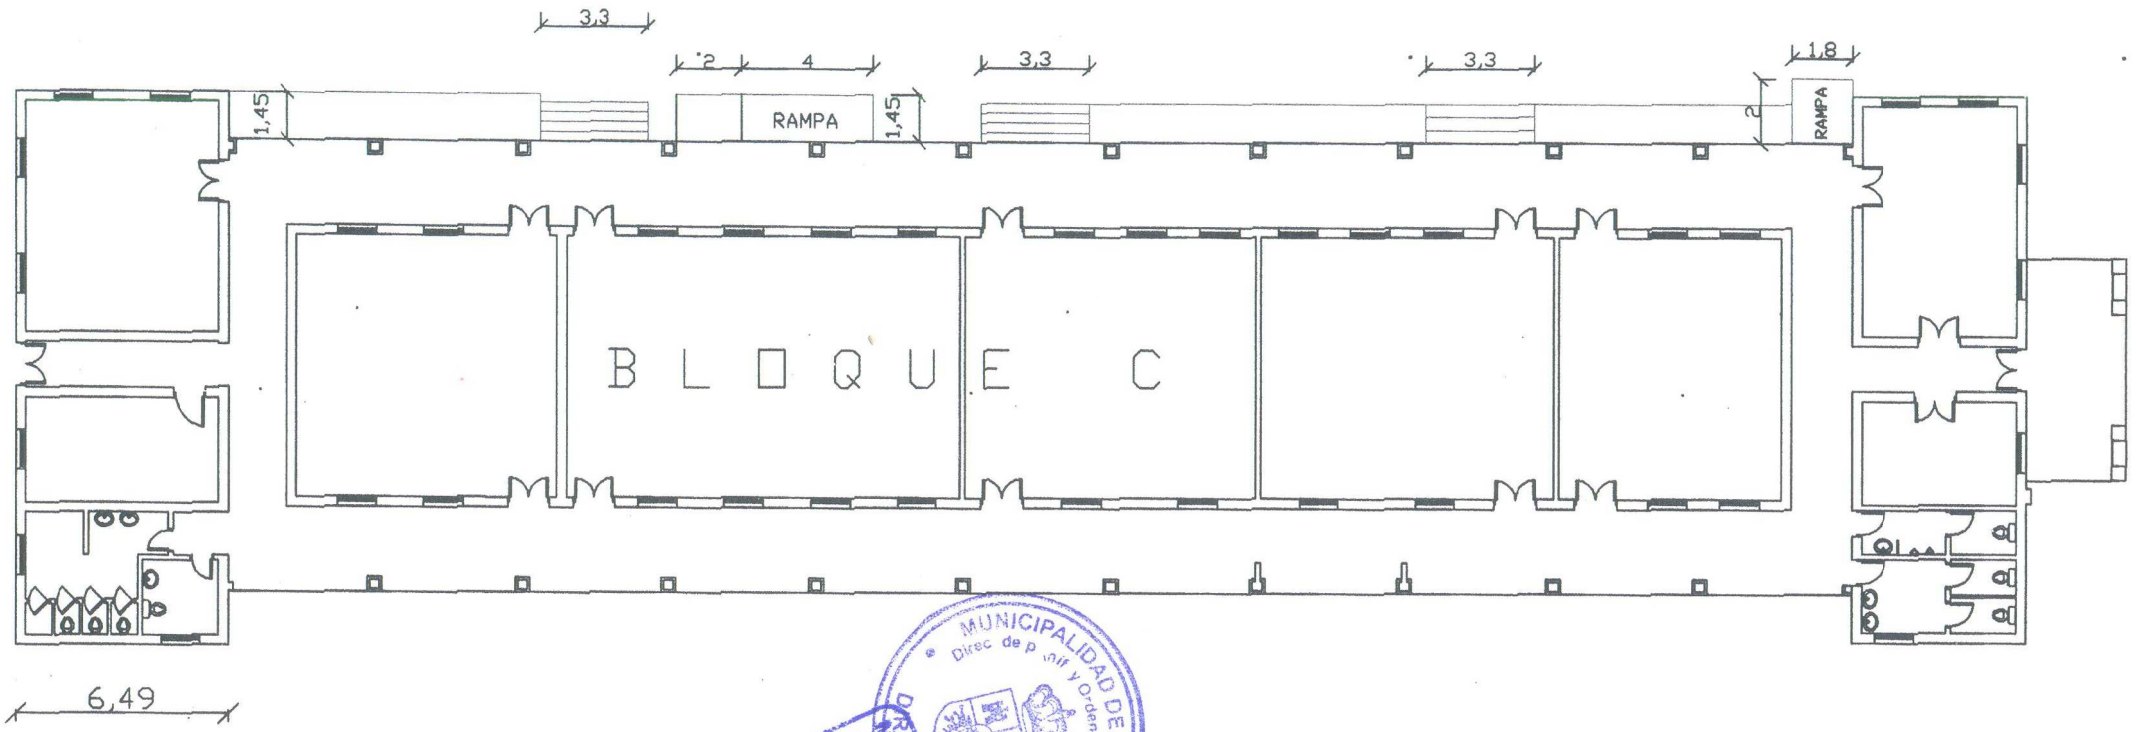

PLANTA ARQUITECTONICA

OBRA:	CONSTRUCCION DE ESTACIONAMIENTO, RAMPA Y REPARACIONES MAYORES
	DEL BLOQUE A Y C DE LA FAC. DE CIENCIAS AGRARIAS
PROPIETARIO:	UNIVERSIDAD NACIONAL DE CONCEPCION
PROFESIONAL:	ARQ. FRANCISCO S. LOPEZ A. - DIRECTOR DE PLANIFIC. Y FIZ
UBICACION:	CAMPUS UNIVERSITARIO - CONCEPCION
FECHA:	07 - 2014

MUNICIPALIDAD DE CONCEPCION
Direc de Planif y Ordenamiento Territorial
NORPONIENTE

DIRECCION DE PLANIF. Y ORDENAMIENTO TERRITORIAL
APROBADO S/RES. E.U. N°1134/14
EN FECHA 07-08-2014
VICTOR HUGO S. ROMERO M.
Director de Planificación y Ordenamiento Territorial

Arq. Francisco Solano López Arrua
DIRECTOR DE PLANIF. Y FIZCALIZAC.
Universidad Nacional de Concepción

Universidad Nacional de Concepción
Vice - Rectorado
RECTOR

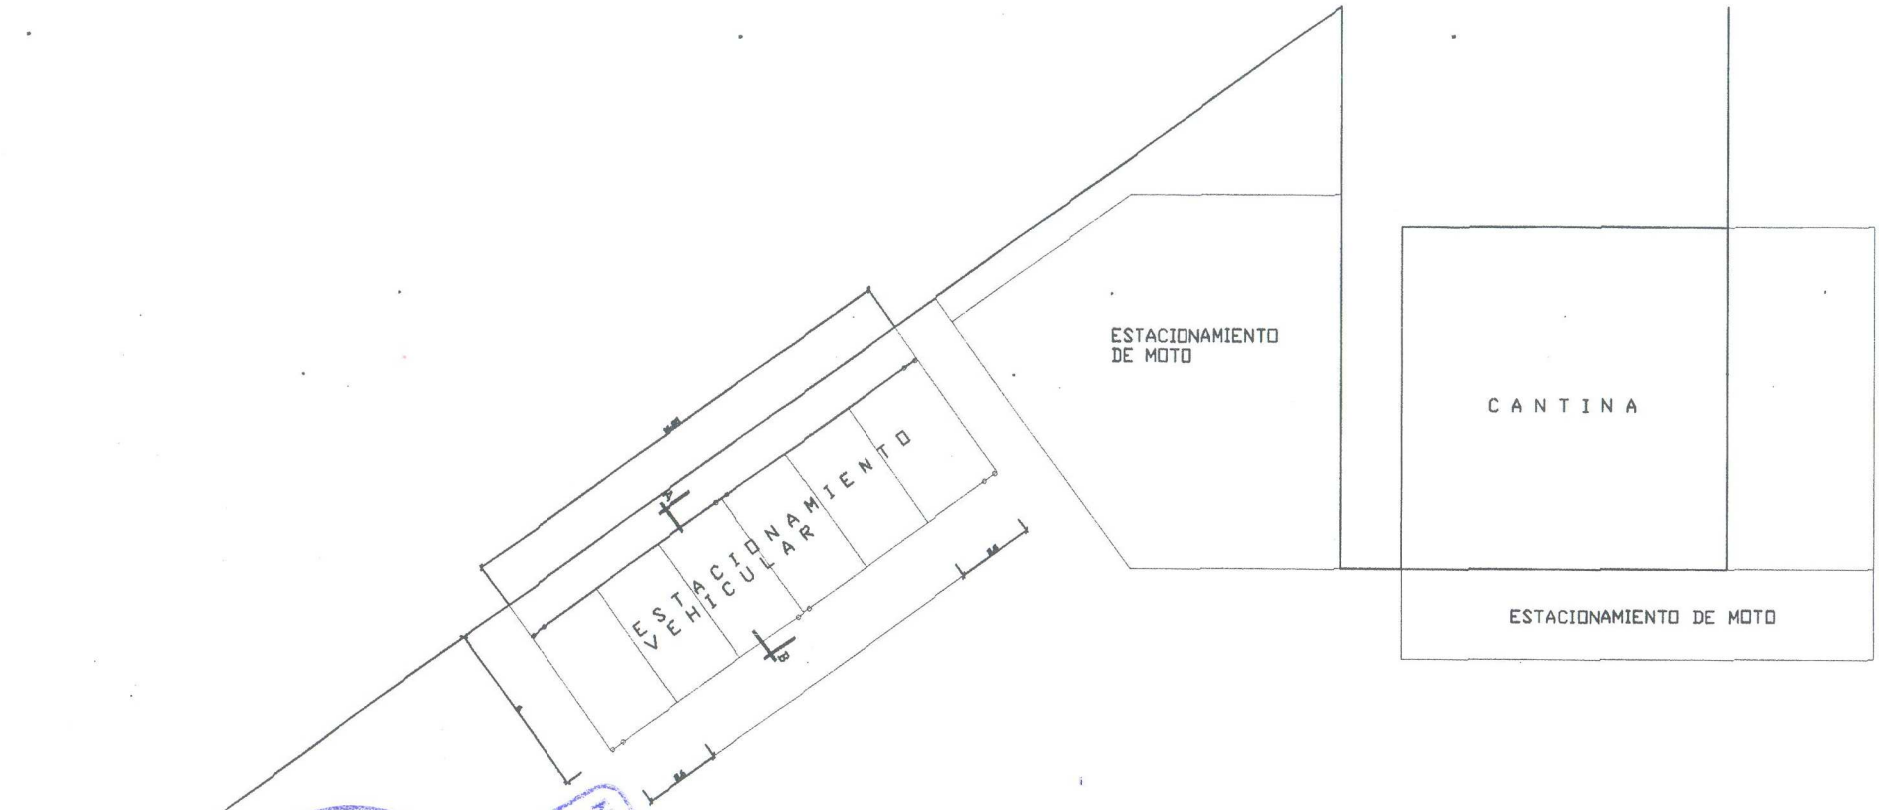

PLANTA GRAL. DE ESTACIONAMIENTO (BLOQUE C)

OBRA:	CONSTRUCCION DE ESTACIONAMIENTO, RAMPA Y REPARACIONES MAYORES DEL BLOQUE A Y C DE LA FAC. DE CIENCIAS AGRARIAS
PROPIETARIO:	UNIVERSIDAD NACIONAL DE CONCEPCION
PROFESIONAL:	ARQ. FRANCISCO S. LOPEZ A. - DIRECTOR DE PLANIFICACION Y FIZCALIZACION
UBICACION:	CAMPUS UNIVERSITARIO - CONCEPCION
FECHA:	07-2014

MUNICIPALIDAD DE CONCEPCION
Direc. de Planif. y Ordenamiento Territorial
DIRECCION

MUNICIPALIDAD DE CONCEPCION
DIREC. DE PLANIF. Y ORDENAMIENTO TERRITORIAL
APROBADO S/ REG. I.M. Nº 1134/14
EN FECHA 07/08/2014

VICTOR HUGO B. ROMERO M.
Director de Planificación y Ordenamiento Territorial

Universidad Nacional de Concepción
Rectorado
Dirección de Dpto. Fiscalización

DIRECTOR DE PLANIF. Y FIZCALIZAC.

Arq. Francisco Solano López Arrúa
Director de Fiscalización
Universidad Nacional de Concepción

Universidad Nacional de Concepción
Vice - Rectorado

RECTOR

Dr. Luis Gilberto Romero Rojas
Vice Rector
Universidad Nacional de Concepción

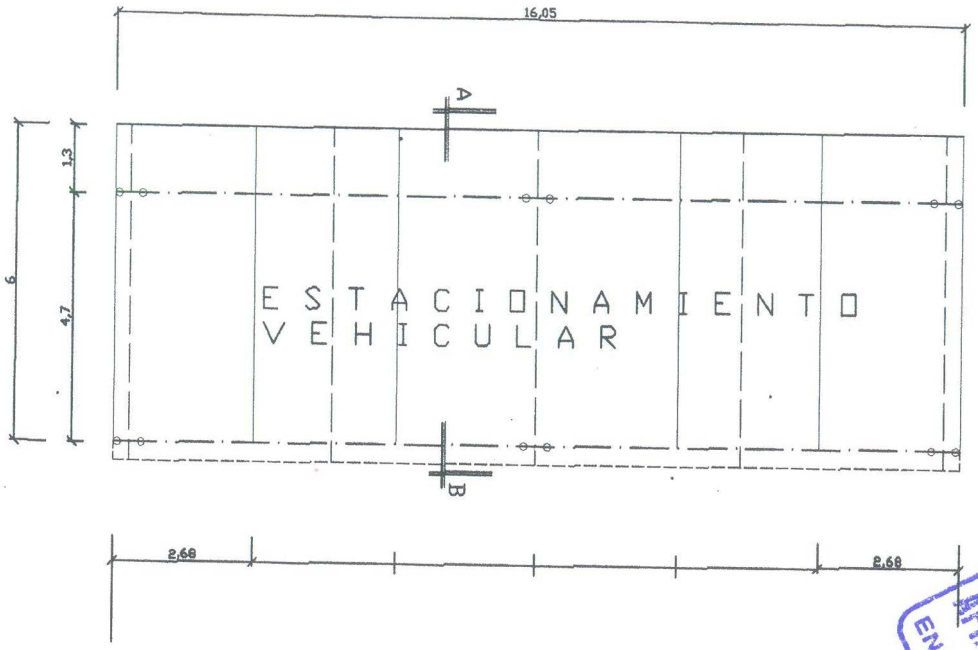

PLANTA DE ESTACIONAMIENTO VEHICULAR

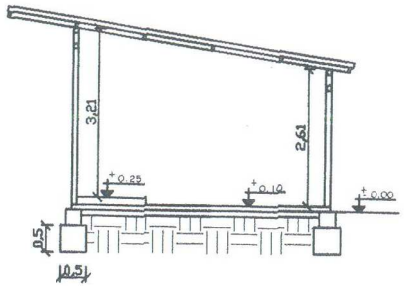

CORTE A - B

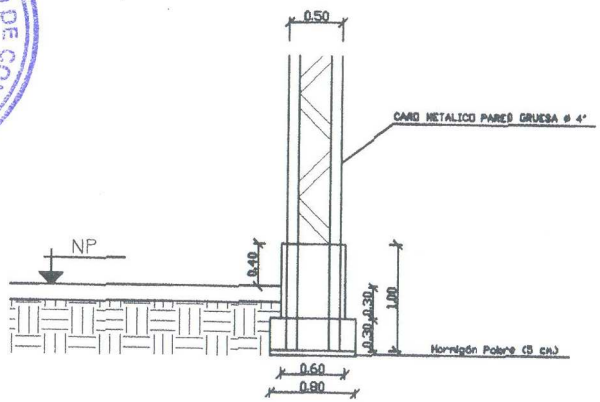

DETALLE DE BASE DE PILAR (ZAPATA)

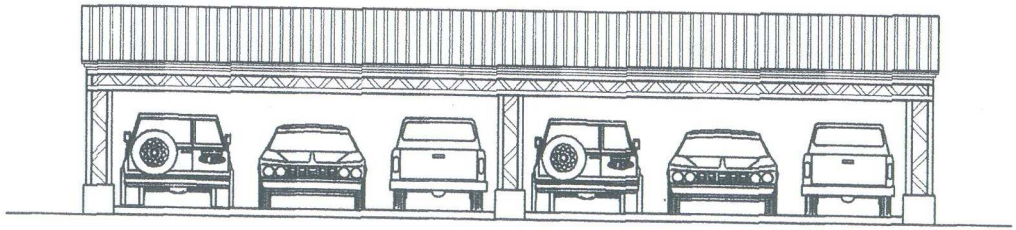

FACHADA PRINCIPAL

OBRA:	CONSTRUCCION DE ESTACIONAMIENTO, RAMPA Y REPARACIONES MAYORES DEL BLOQUE A Y C DE LA FAC. DE CIENCIAS AGRARIAS
PROPIETARIO:	UNIVERSIDAD NACIONAL DE CONCEPCION
PROFESIONAL:	ARQ. FRANCISCO S. LOPEZ A. - DIRECTOR DE PLANIFICACION Y FIZCALIZACION
UBICACION:	CAMPUS UNIVERSITARIO - CONCEPCION
FECHA:	07-2014

DIRECTOR DE PLANIF. Y FIZCALIZAC.

Arq. Francisco Solano López Arrúa
Director de Fiscalización
Universidad Nacional de Concepción

RECTOR

Dr. Luis Gilberto Romero Rojas
Vice Rector
Universidad Nacional de Concepción

VICTOR HUGO B. ROMERO M.
Director de Planificación
y Ordenamiento Territorial

MUNICIPALIDAD DE CONCEPCION
Direc. de Planif. y Ordenamiento Territorial
DIRECCION
DIREC. DE PLANIF. Y ORDENAMIENTO TERRITORIAL
APROBADO S/ RES. I.M. Nº 134/14
EN FECHA 07/08/2014

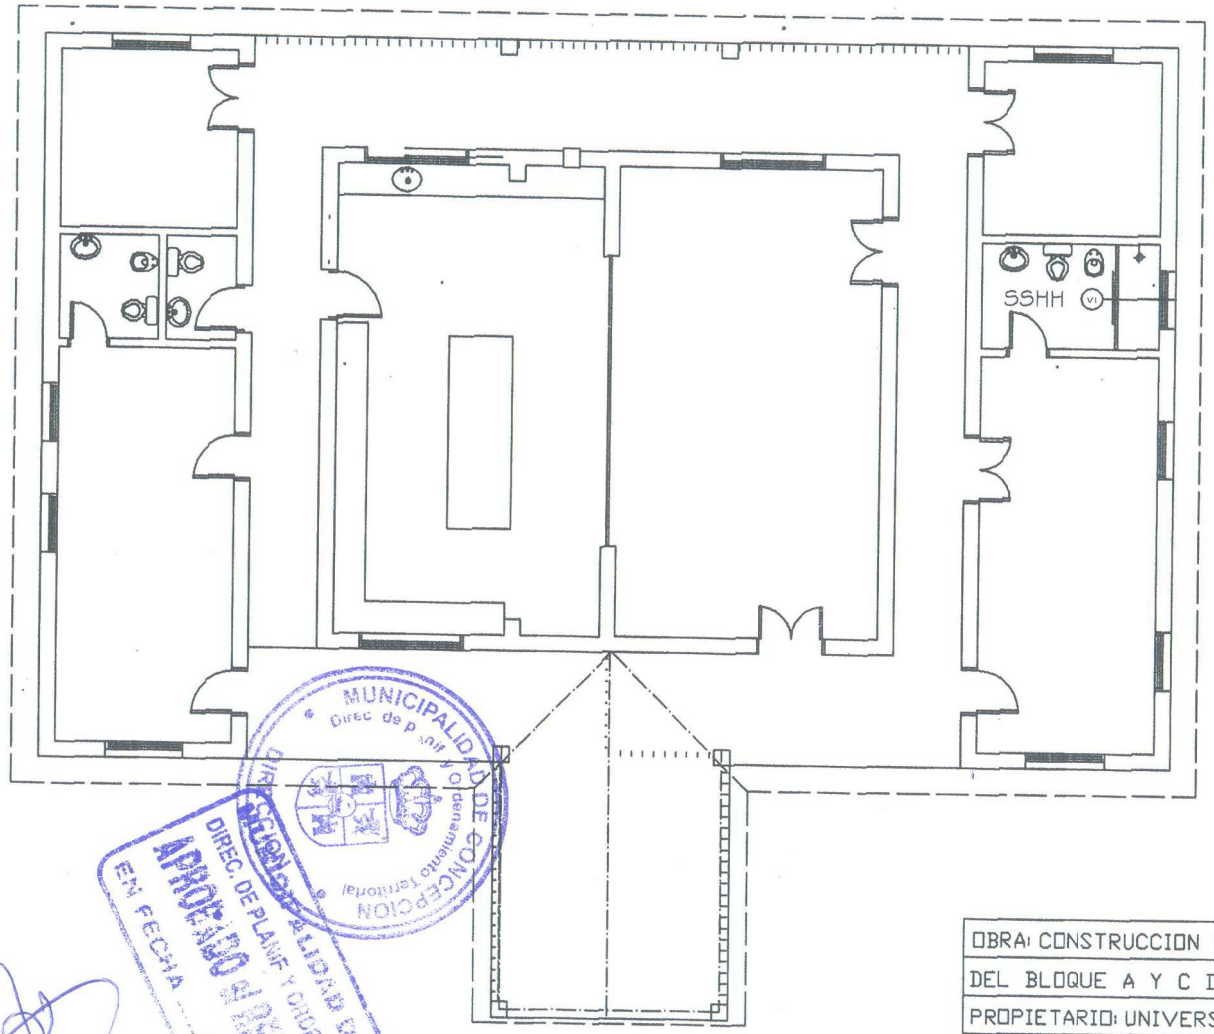

PLANTA BLOQUE A

OBRA: CONSTRUCCION DE ESTACIONAMIENTO, RAMPA Y REPARACIONES MAYORES DEL BLOQUE A Y C DE LA FAC. DE CIENCIAS AGRARIAS	
PROPIETARIO: UNIVERSIDAD NACIONAL DE CONCEPCION	
PROFESIONAL: ARQ. FRANCISCO S. LOPEZ A. - DIRECTOR DE PLANIFICACION Y FIZCALIZACION	
UBICACION: CAMPUS UNIVERSITARIO - CONCEPCION	
FECHA: 07-2014	
DIRECTOR DE PLANIF. Y FIZCALIZAC.	RECTOR

MUNICIPALIDAD DE CONCEPCION
Direc. de Planif. y Ordenamiento Territorial

DIRECCION
MUNICIPALIDAD DE CONCEPCION
DIREC. DE PLANIF. Y ORDENAMIENTO TERRITORIAL
APROBADO S/ RESOLUCION Nº 1134/14
EN FECHA 07/08/2014

VICTOR HUGO B. ROMERO M.
Director de Planificación
y Ordenamiento Territorial

Arq. Francisco Solano López Azúa
Director de Fiscalización
Universidad Nacional de Concepción

Universidad Nacional de Concepción
Vice - Rectorado

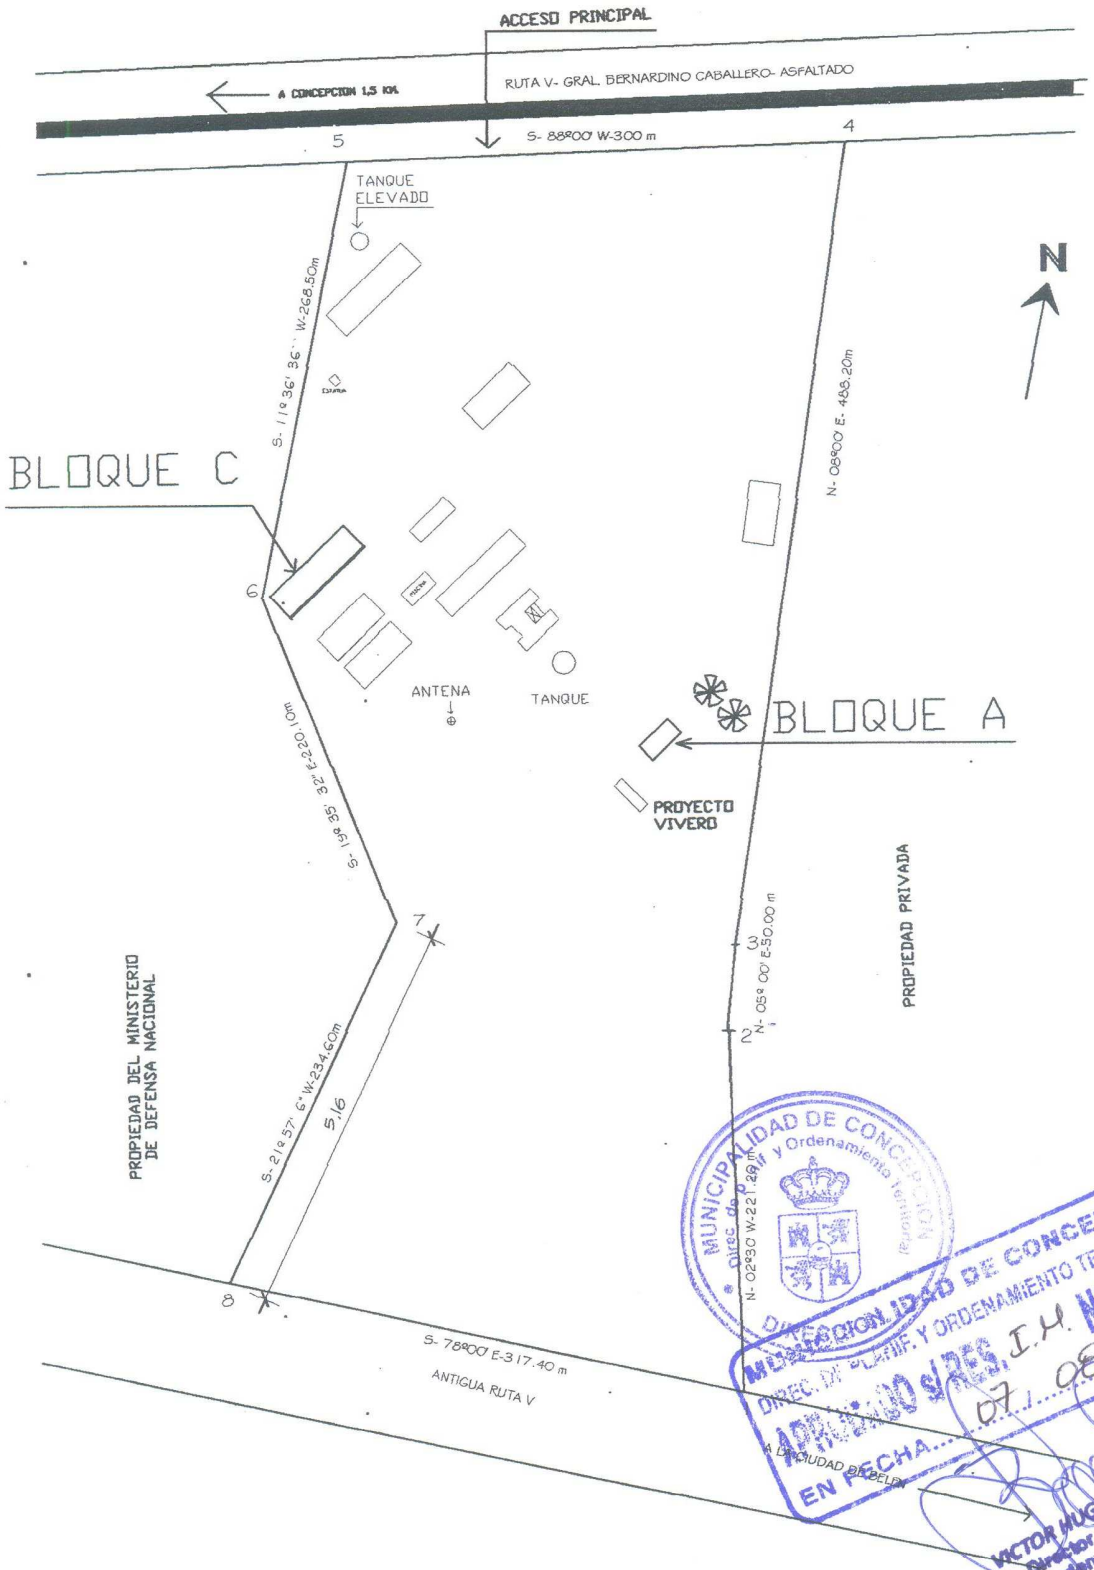

MUNICIPALIDAD DE CONCEPCION
Direc. de Planif. y Ordenamiento Territorial
DIRECCION DE PLANIF. Y ORDENAMIENTO TERRITORIAL
APROBADO S/RES. I.H. Nº 1134/14
EN FECHA 07/08/2014
VICTOR HUGO B. ROMERO M.
Director de Planificación y Ordenamiento Territorial

PLANTA DE UBICACION

OBRA: CONSTRUCCION DE ESTACIONAMIENTO, RAMPA Y REPARACIONES MAYORES DEL BLOQUE A Y C DE LA FAC. DE CIENCIAS AGRARIAS

PROPIETARIO: UNIVERSIDAD NACIONAL DE CONCEPCION

PROFESIONAL: ARQ. FRANCISCO S. LOPEZ A. - DIRECTOR DE PLANIFICACION Y FIZCALIZACION

UBICACION: CAMPUS UNIVERSITARIO - CONCEPCION

FECHA: 07-2014

DIRECTOR DE PLANIF. Y FIZCALIZAC.

RECTOR

Dr. Luis Gilberto Romero Rojas