ANDE

EXPEDIENTE

Expediente : P21212022010006

Fecha : 25/01/2022

Tipo : Alumbrado Público

Datos del Solicitante			
Apellidos:	MUNICIPALIDAD	Documento:	A19999
		Tipo :	Sin Información
Nombre:	LOMA GRANDE	Pais :	Paraguay
Depto.:	CORDILLERA	Localidad:	LOMA GRANDE
Calle:	PRINCIPAL, AVDA. 1117	Teléfono:	0

Lugar del Servicio					
Depto.:	CORDILLERA		Municipio:	LOMA GRANDE	
Localidad:	LOMA GRANDE				
Calle:		Nro.	C.C.C.		
PRINCIPAL, AVDA.		1	00187-19-0010-12- - - - - - - - - - - -		

Datos de la Solicitud	
Estado de la Solicitud :	Pendiente de inspección
Tipo de Obra :	Sin obra

Comentarios

1)SOLICITA COLOCACION DE AP SOBRE LA AVDA PRINCIPAL.

Solicitante

JORGE VERGARA
ARQUITECTO

CamScanner

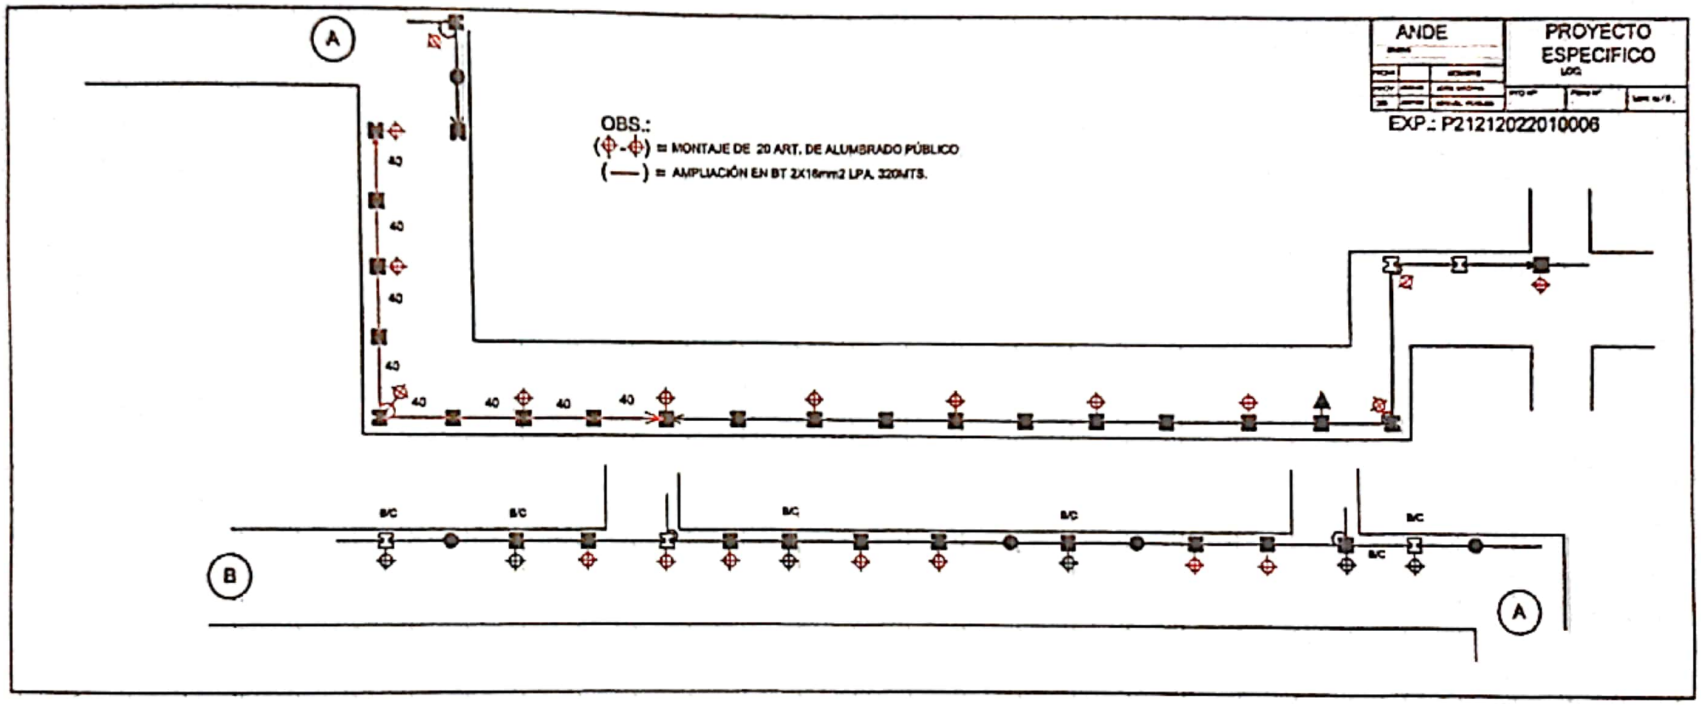

JORGE VERGARA
ARQUITECTO

CamScanner

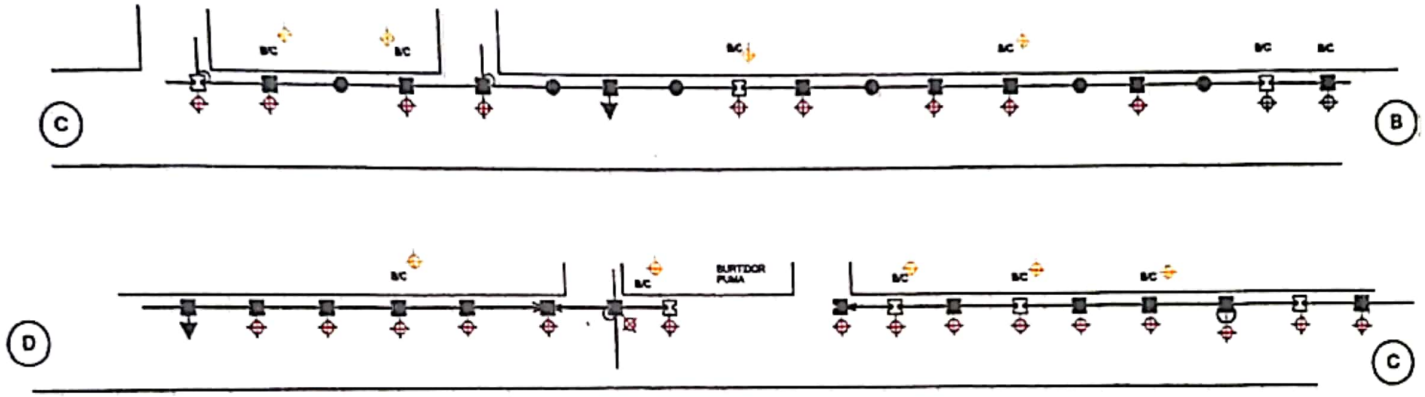

OBS.:

(⊕-⊕) = CAMBIO DE 9 ART. Y BRAZO BC POR BRAZO LARGO

(⊕-⊕) = MONTAJE DE 18 ART. DE ALUMBRADO PÚBLICO

EXP.: P21212022010006

ANDE	PROYECTO ESPECIFICO LDC
FECHA / NOMBRE	
PROY. / DIB.	PTO Nº - / Plano Nº - / Lám. Nº 1

JORGE VERGARA
ARQUITECTO

CamScanner

OBS.:

(⊕-⊕) = MONTAJE DE 18 ART. DE ALUMBRADO PÚBLICO

(——) = AMPLIACIÓN EN BT 2X16mm2 LPA. 240MTS.

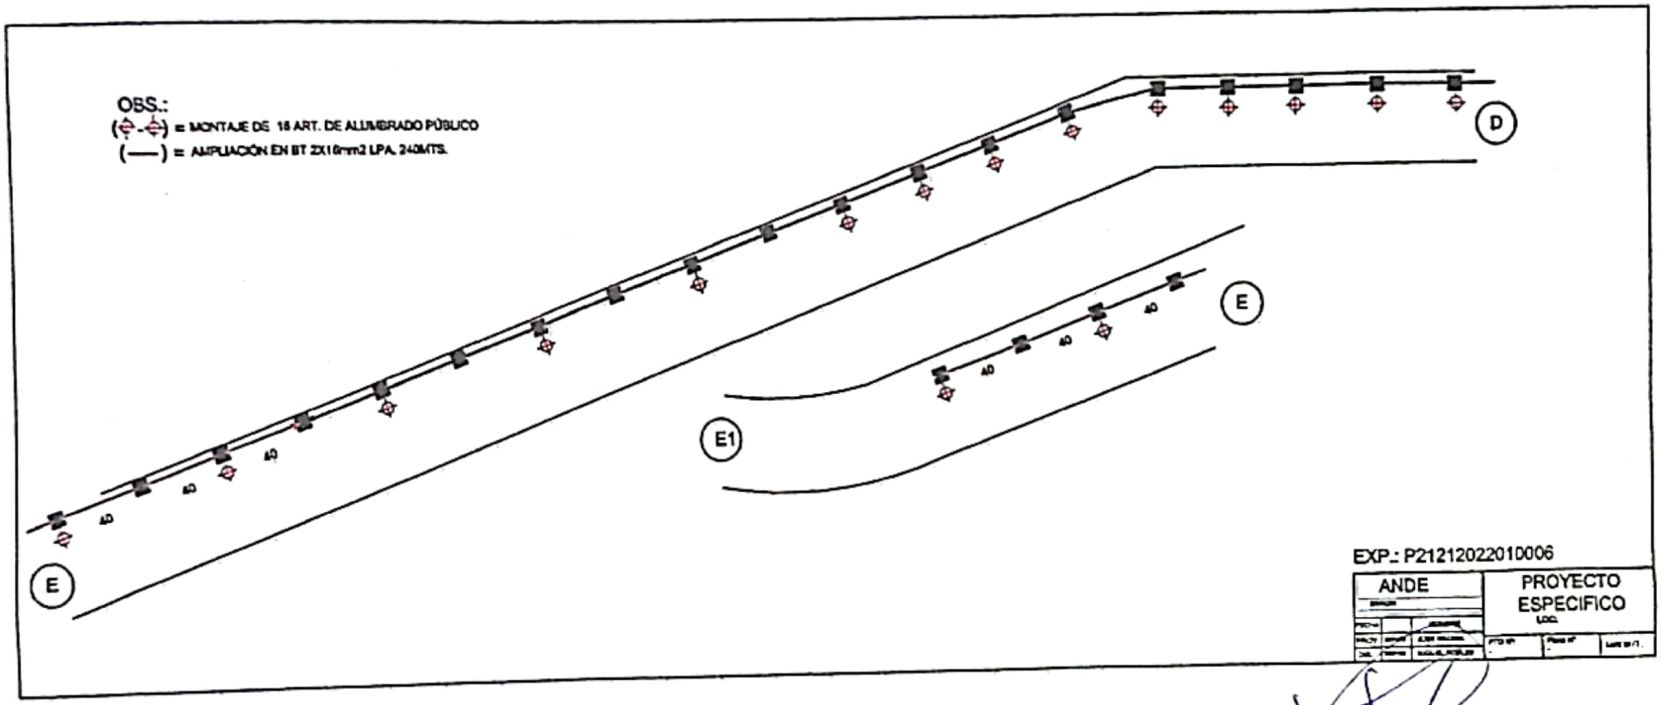

EXP.: P21212022010006

ANDE	PROYECTO ESPECIFICO
	LOC.

JORGE VERGARA
ARQUITECTO