MUNICIPALIDAD DE NANAWA

Avda. Margarita Paldayn N° 324 c/ Anastasio Gomez

Tel. 021 - 499258/9

Correo: municipalidaddenanawa15206@gmail.com

NANAWA - PRESIDENTE HAYES - PARAGUAY

ESCUELA BASICA Nº 332 SILVESTRE MARTINEZ Y COLEGIO NACIONAL SIVESTRE MARTINEZ

OBRA: CERRAMIENTO PERIMETAL (MURALLA)

PROFESIONAL: ARQ. MARTHA SARABIA.-

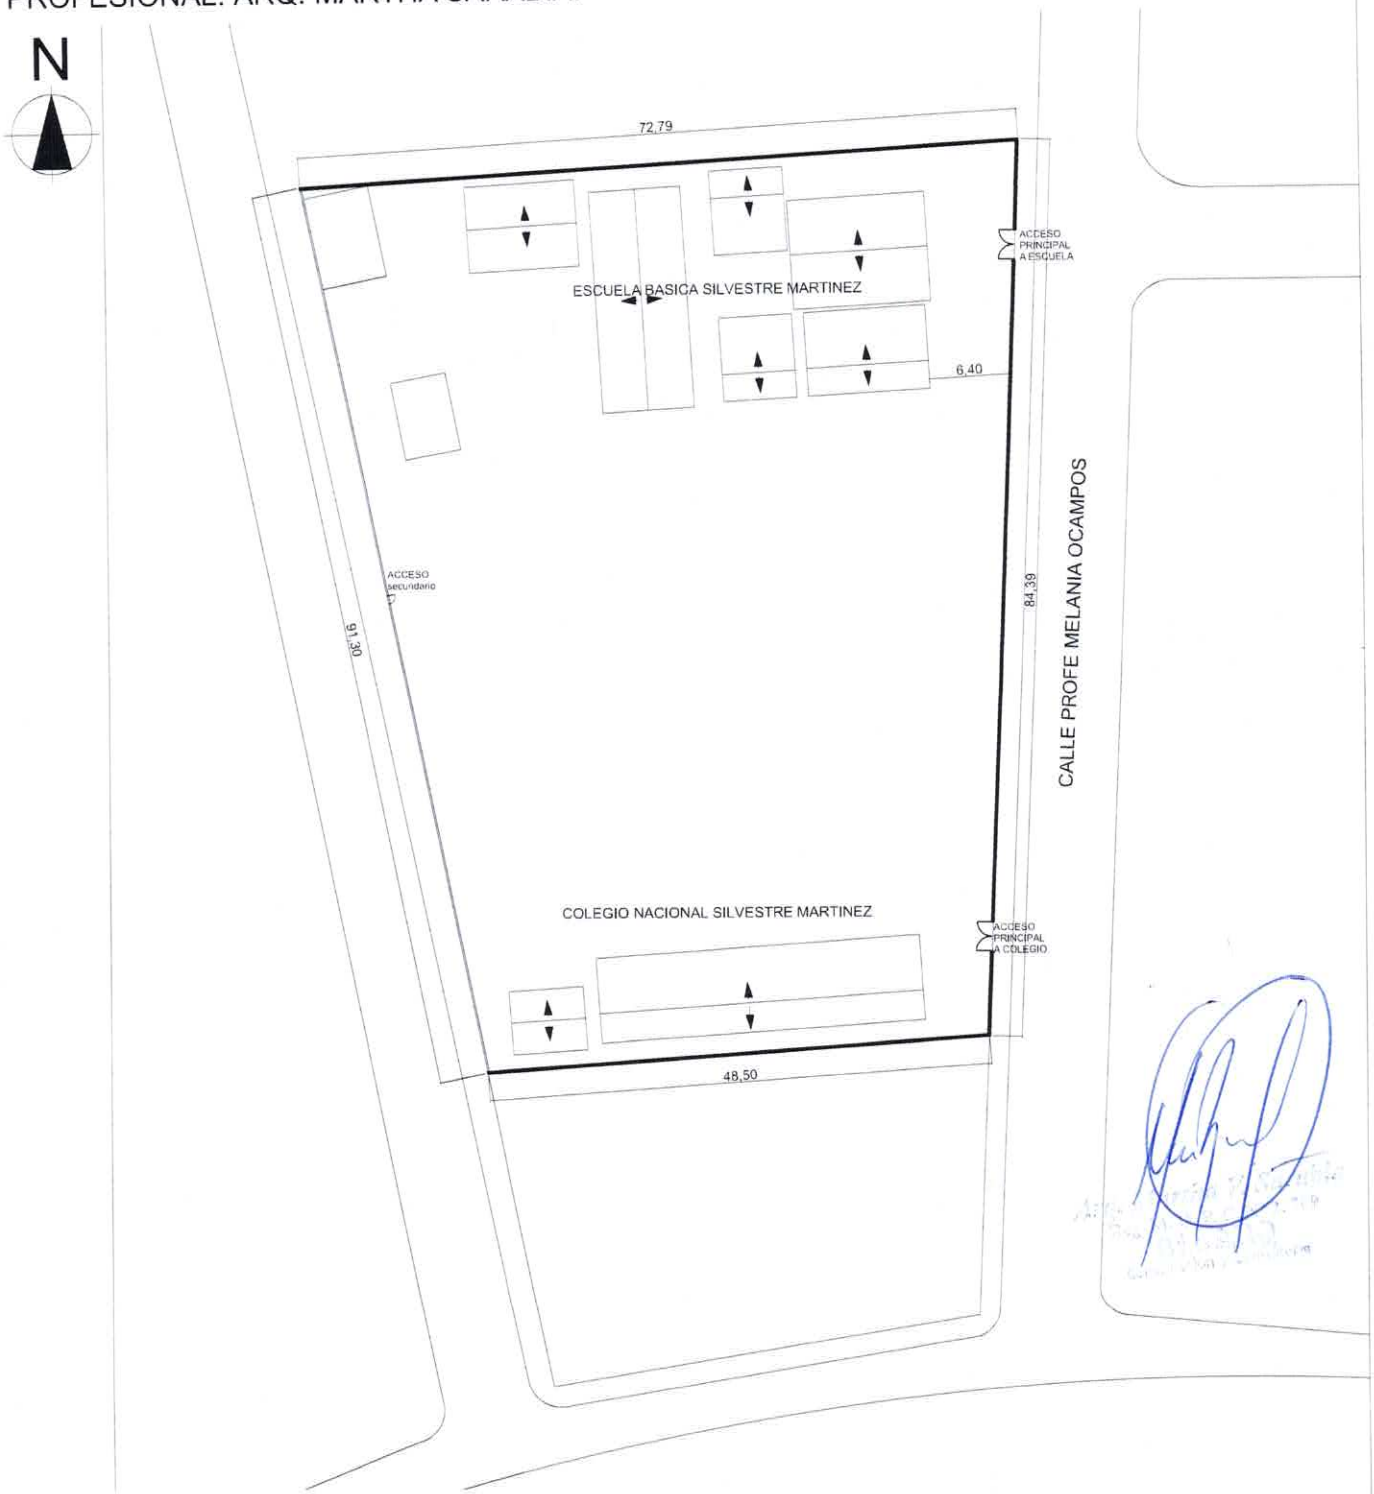

PLANTA DE UBICACION

S/E

MUNICIPALIDAD DE NANAWA

Avda. Margarita Pildayn N° 324 c/ Anastasio Gomez
Tel.: 021 - 499258/9
Correo: municipalidaddenanawa1520@gmail.com
NANAWA - PRESIDENTE HAYES - PARAGUAY

"Isla de sol, polvo y recuerdos"

ESCUELA BASICA Nº 332 SILVESTRE MARTINEZ Y COLEGIO NACIONAL SIVESTRE MARTINEZ
OBRA: CERRAMIENTO PERIMETAL (MURALLA)
PROFESIONAL: ARQ. MARTHA SARABIA.-

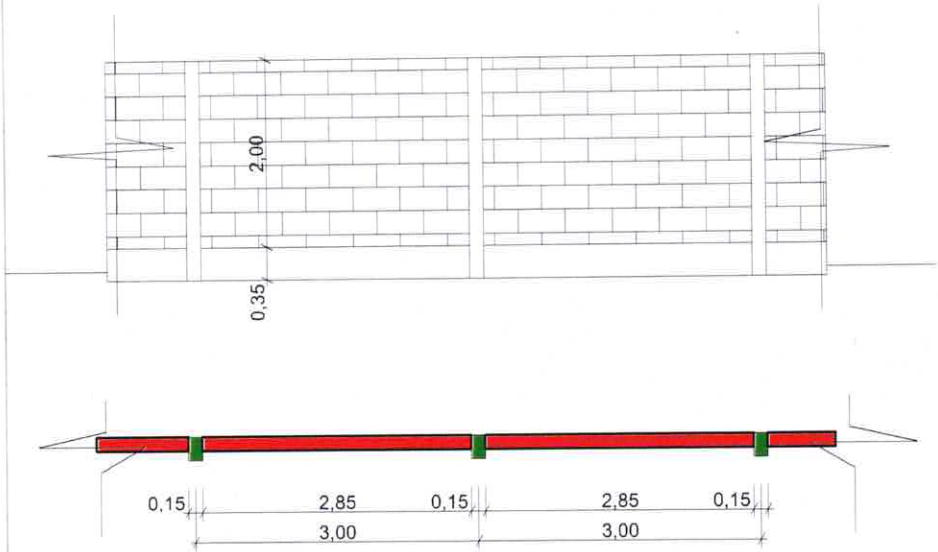

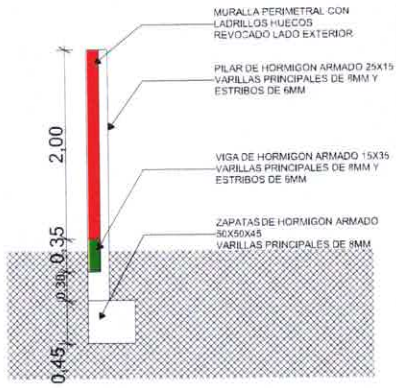

DETALLE DE MURALLAS LATERALES
S/E

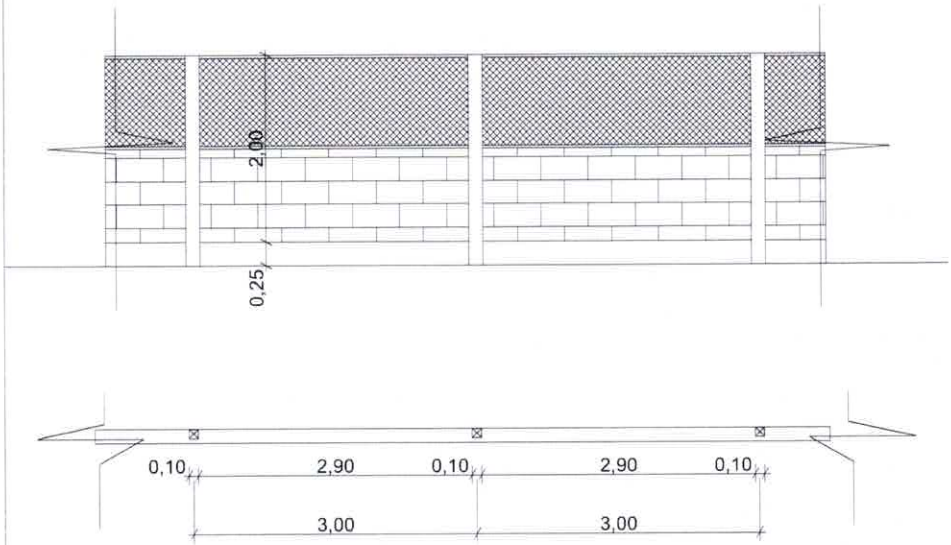

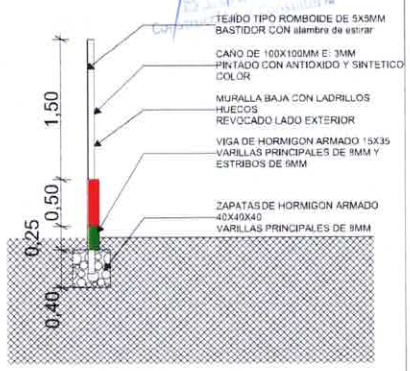

DETALLE DE MURALLA BAJA CON
TEJIDO - FRONTAL Y POSTERIOR
S/E