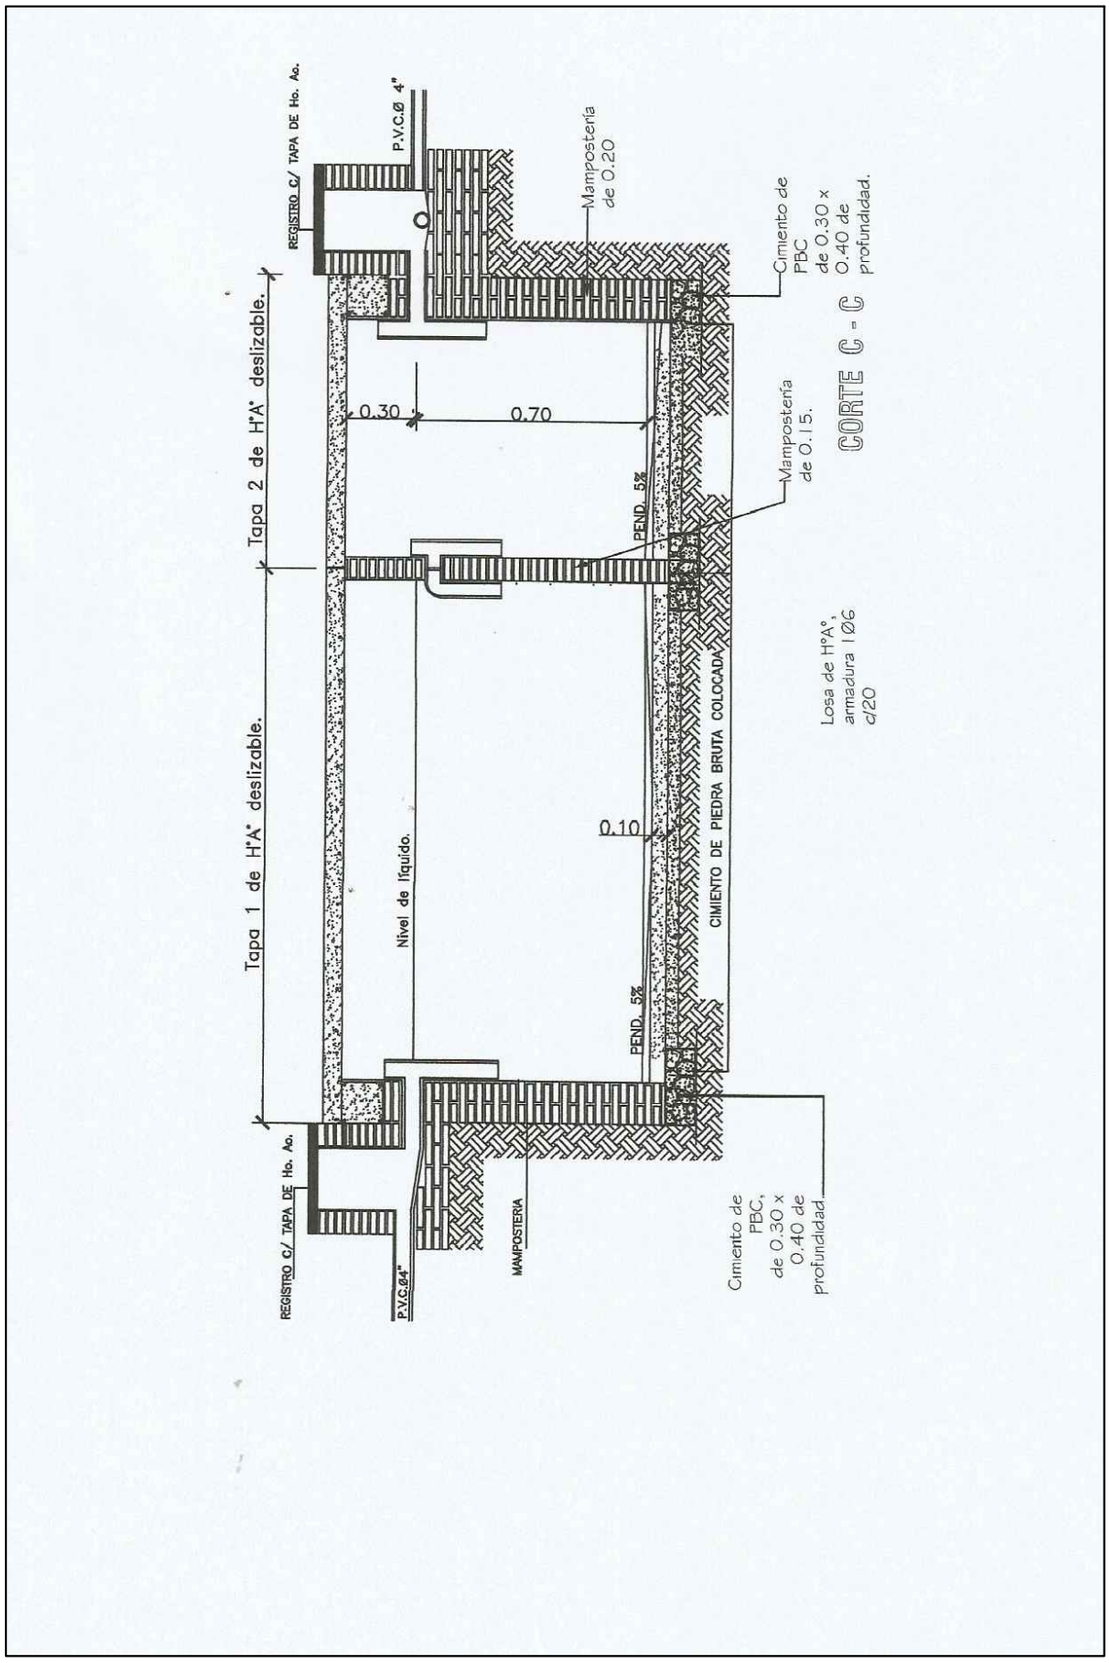

MUNICIPALIDAD	MUNICIPALIDAD DE VILLA YGATIMI
	UBICACION : ZONA RURAL
	PROYECTO Y FISCALIZACION : ARQ. CARLOS A. MOLINAS AYALA.
	SERVICIOS HIGIENICOS - SEXADO ESCUELA BASICA Nº 7962 LOMA CLAVEL
DIVISION	: U. O C.
JEFE DE DIVISION	: JORGE SANABRIA
FECHA	: MAYO / 2016
PROFESIONAL	INTENDENTE MUNICIPAL

09