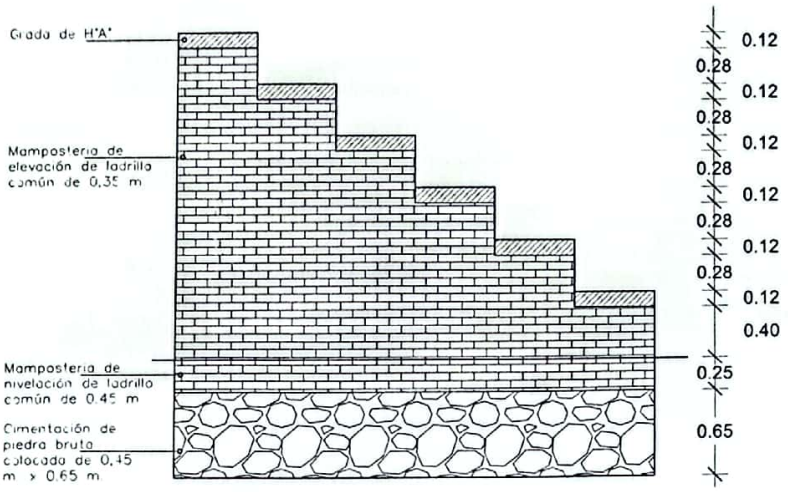

CORTE A–A
ESC.: 1:50

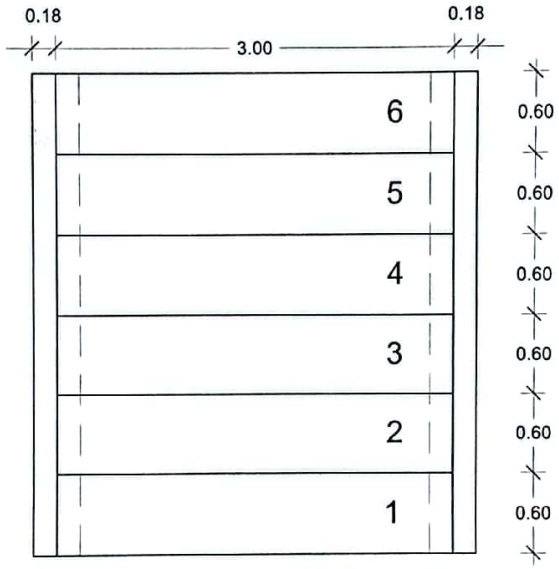

PLANTA DE UN BLOQUE
ACOTADA
ESC.: 1:50

MUNICIPALIDAD DE CAPIIBARY
SAN PEDRO-PARAGUAY

PROYECTO DE CONSTRUCCIÓN DE 8 BLOQUES DE GRADERIA Y MURALLA.
UBICACIÓN: DISTRITO DE CAPIIBARY.

ATENAS ARQUITECTURA
Arq. Luis A. Fernández
Reg. M.O.P.C. 3193

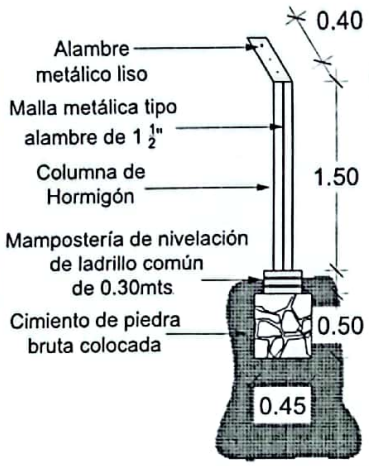

SECCIÓN TRANSVERSAL DE VALLADO
ESC.:..... 1:50

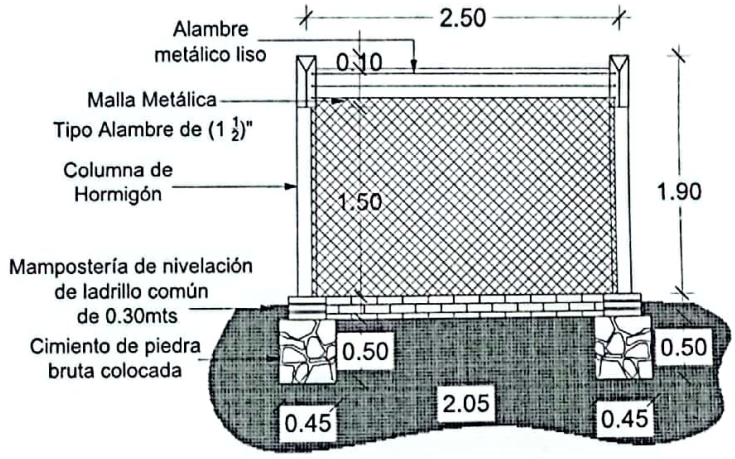

SECCIÓN LONGITUDINAL DE VALLADO
ESC.:..... 1:50

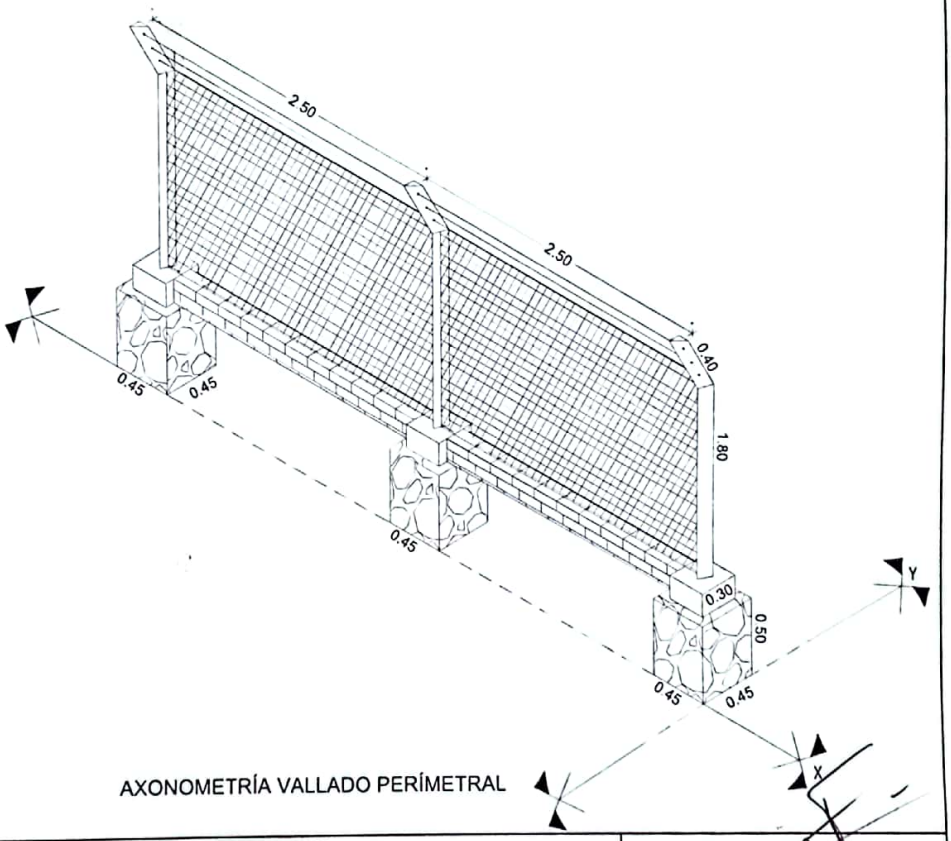

AXONOMETRÍA VALLADO PERÍMETRAL

Municipalidad de Capiibary
Dto. de San Pedro - Py.

PROYECTO: Construcción de Cercado perimetral con portones metalicos de acceso.

Arq. Luis A. Fernández
Reg. M.O.P.C. 3193

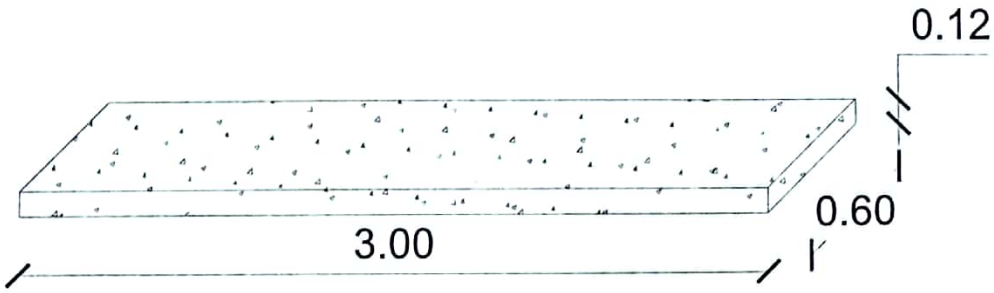

DETALLE DE PIEZAS DE H°A°
ESC.:..... 1/25

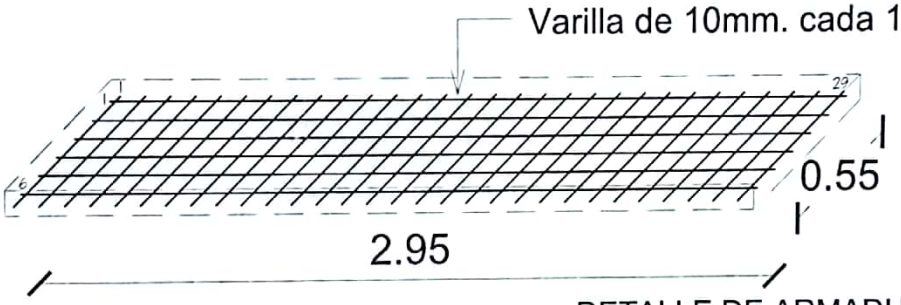

DETALLE DE ARMADURA
ESC.:.....1/25

MUNICIPALIDAD DE CAPIIBARY
SAN PEDRO-PARAGUAY

PROYECTO DE CONSTRUCCIÓN DE 8 BLOQUES DE GRADERIA Y MURALLA.
UBICACIÓN: DISTRITO DE CAPIIBARY.

ATENAS ARQUITECTURA
Arq. Luis A. Fernández
Reg. M.O.P.C. 3193

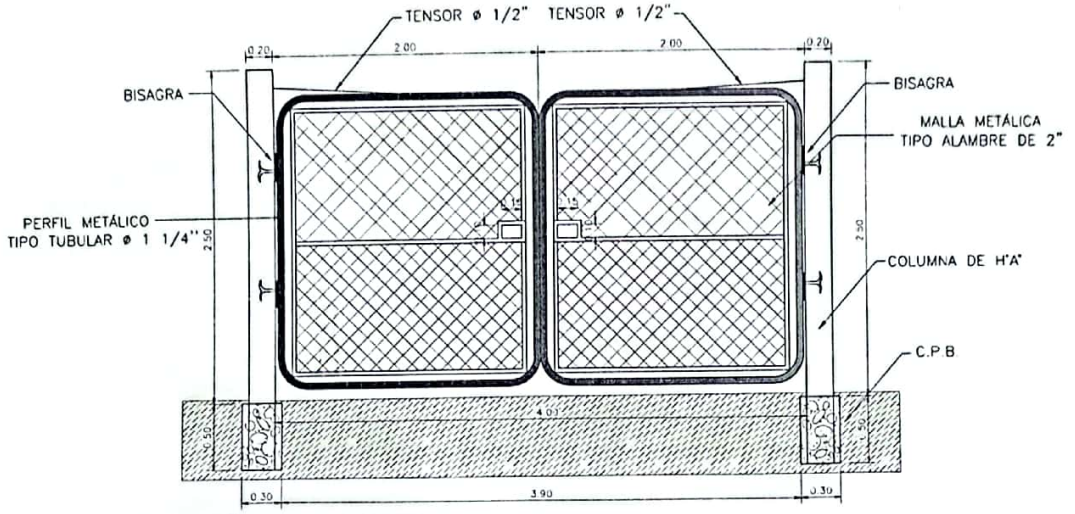

PORTÓN ACCESO OESTE
ESC.:..... 1/50

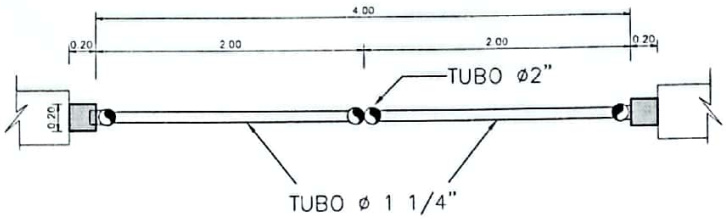

PLANTA ACOTADA PORTÓN ACCESO OESTE
ESC.:..... 1/50

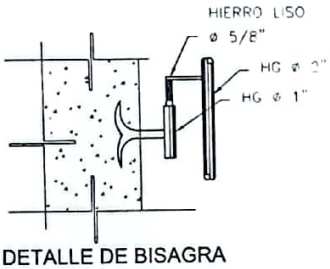

DETALLE DE BISAGRA
SIN ESCALA

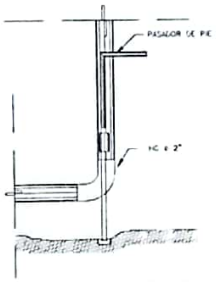

DETALLE PASADOR DE PIE
SIN ESCALA

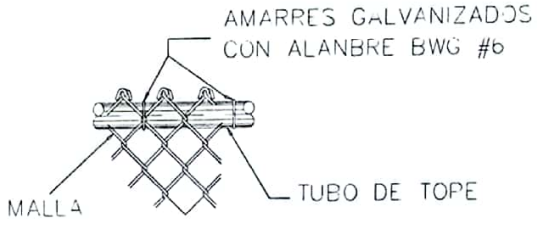

DETALLE DE AMARRE DE MALLA
ESC.:..... 1/50

Municipalidad de Capiibary
Dto. de San Pedro - Py.

PROYECTO: Construcción de Cercado perimetral con portones metalicos de acceso.

ATENAS ARQUITECTURA
Arq. Luis A. Fernández
Reg. M.O.P.C. 3193

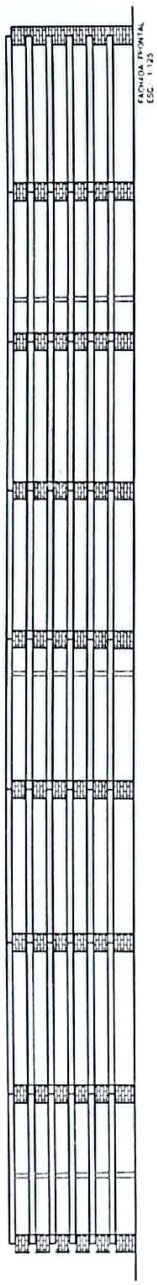

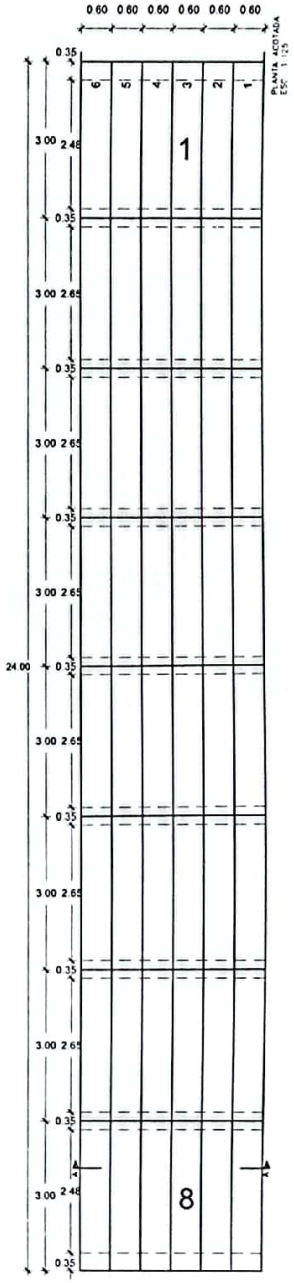

MUNICIPALIDAD DE CAPIIBARY
SAN PEDRO-PARAGUAY

PROYECTO DE CONSTRUCCIÓN DE 8 BLOQUES DE GRADERIA Y MURALLA.
UBICACIÓN: DISTRITO DE CAPIIBARY.

ATENAS ARQUITECTURA
Arq. Luis A. Fernández
Reg. M.O.P.C. 3193

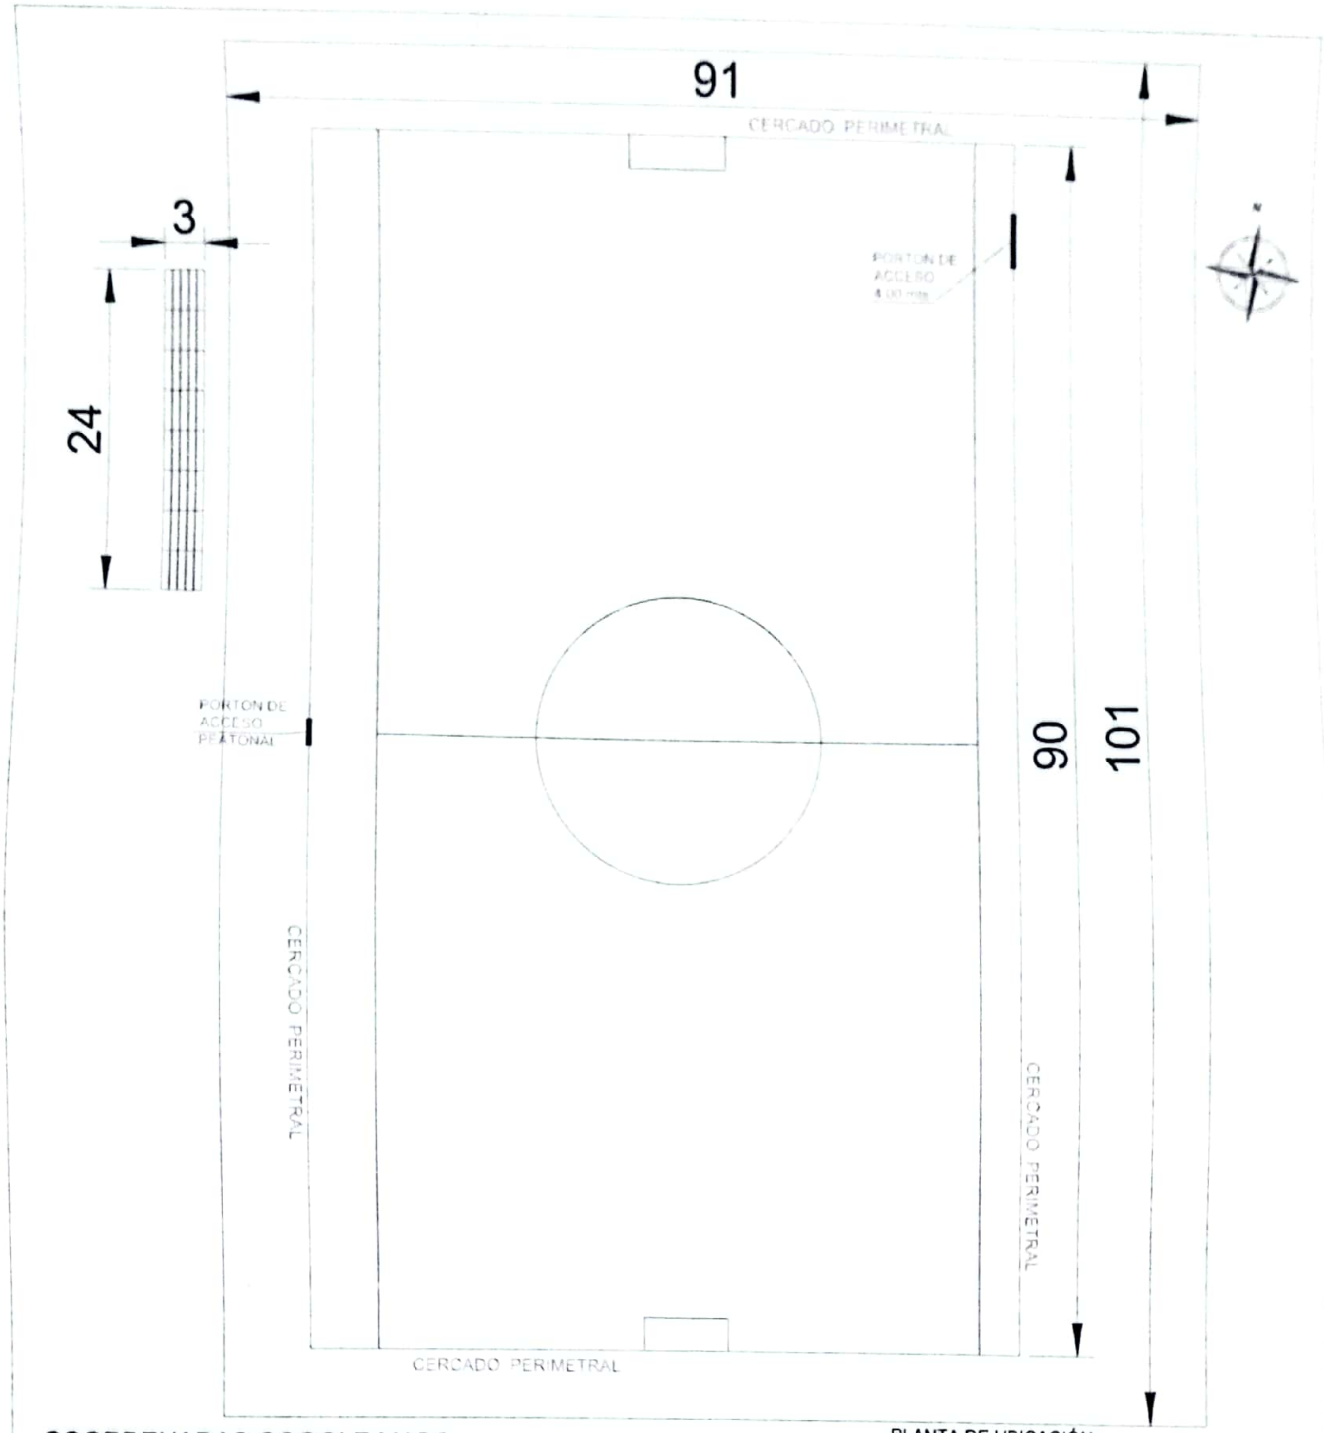

COORDENADAS GOOGLE MAPS:

PLANTA DE UBICACIÓN
ESC.:..... 1/500

MUNICIPALIDAD DE CAPIIBARY

PROYECTO: Construccion de cercado perimetral con dos portones de acceso y graderia de hormigon armado - en el centro recreativo yvy marane´y

UBICACIÓN: Colonia Capiibary, centro recreativo yvy marane´y - Distrito de Capiibary - Dpto. San Pedro

PROFESIONAL: Arq. Luis Alberto Fernández Portillo

Reg. M.O.P.C. N°: 3.193

Arq. Luis A. Fernández
Reg. M.O.P.C. 3193